


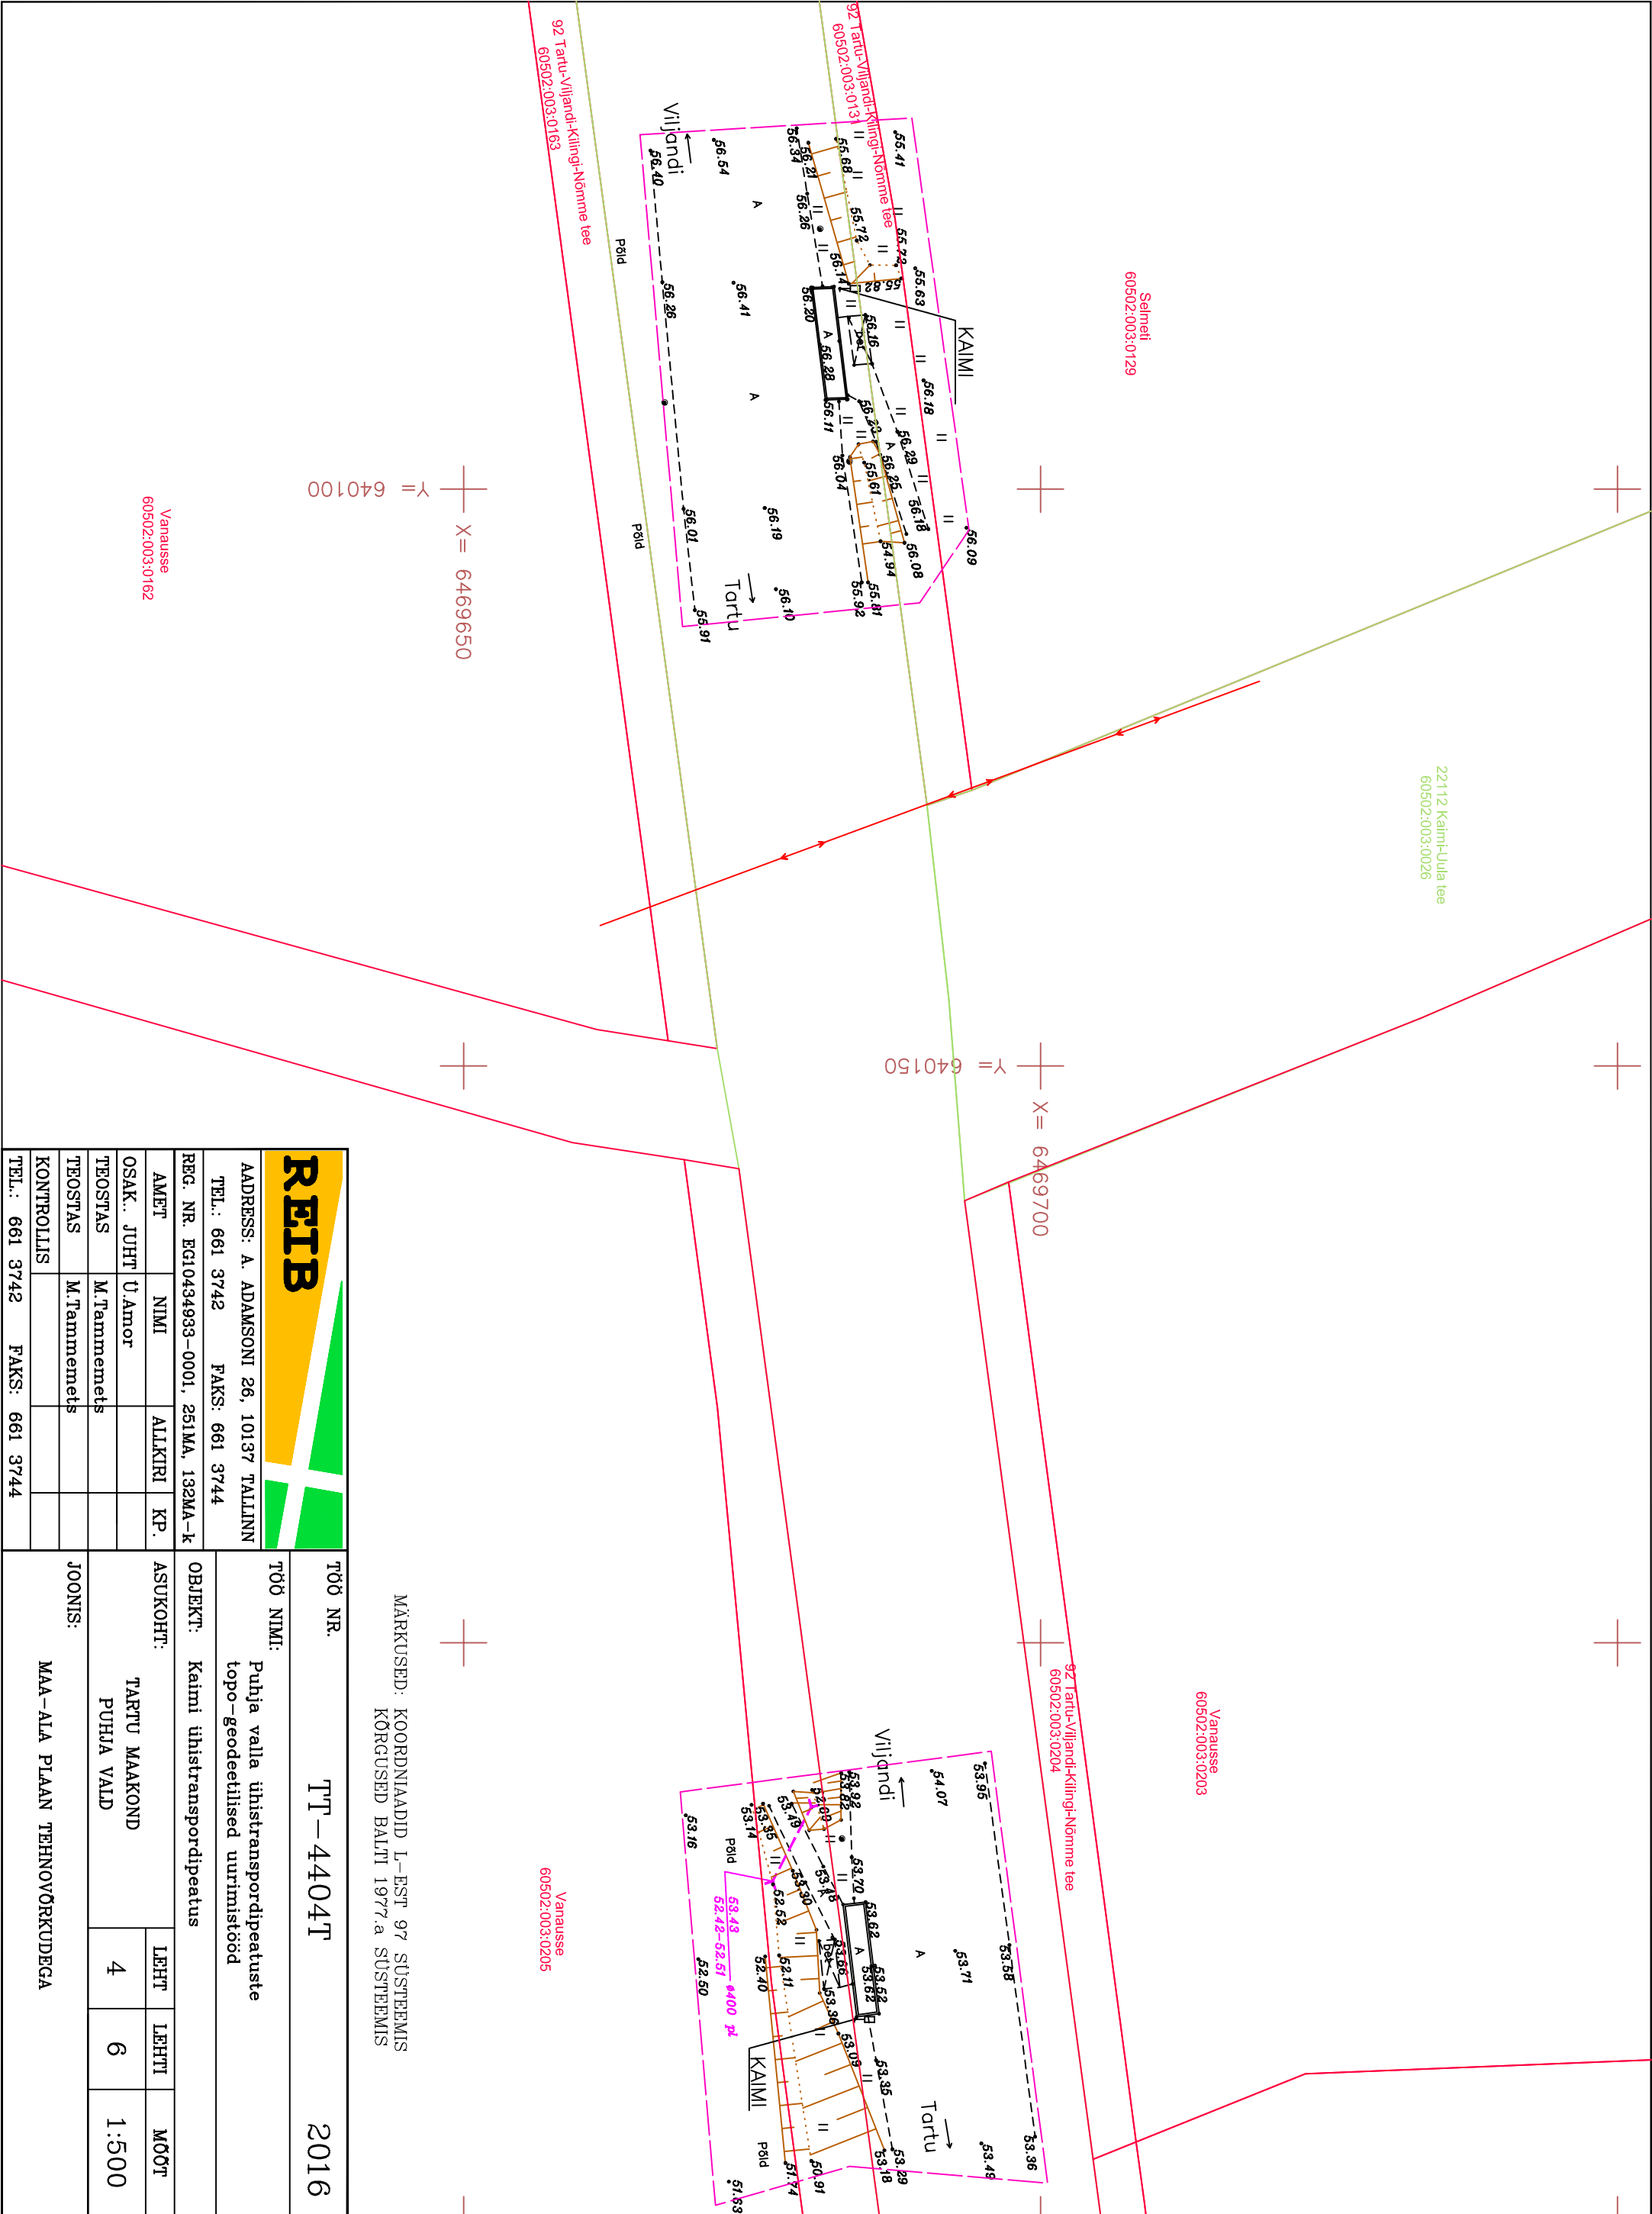

REIB				Töö NR.		TT-4404T		2016
Töö NIMI:				Puhja valla ühistranspordipeatuste topo-geodeetilised uurimistööd				
Aadress: A. Adamsoni 26, 10137 Tallinn								
Tel.: 661 3742		Faks: 661 3744						
Reg. nr. EG10434933-0001, 251MA, 132MA-k				Objekt: Kaimi ühistranspordipeatus				
Amet		NIMI	ALKIRI	KP.	ASUKOHT:			
OSAK.: JUHT		ÜAmor			TARTU MAAKOND			
TEOSTAS		M.Tammemets			PUHJA VALD			
TEOSTAS		M.Tammemets			4		6	1:500
KONTROLLIS					Joonis: MAA-ALA PLAAN TEHNOVÕRKUDEGA			
Tel.: 661 3742		Faks: 661 3744						