


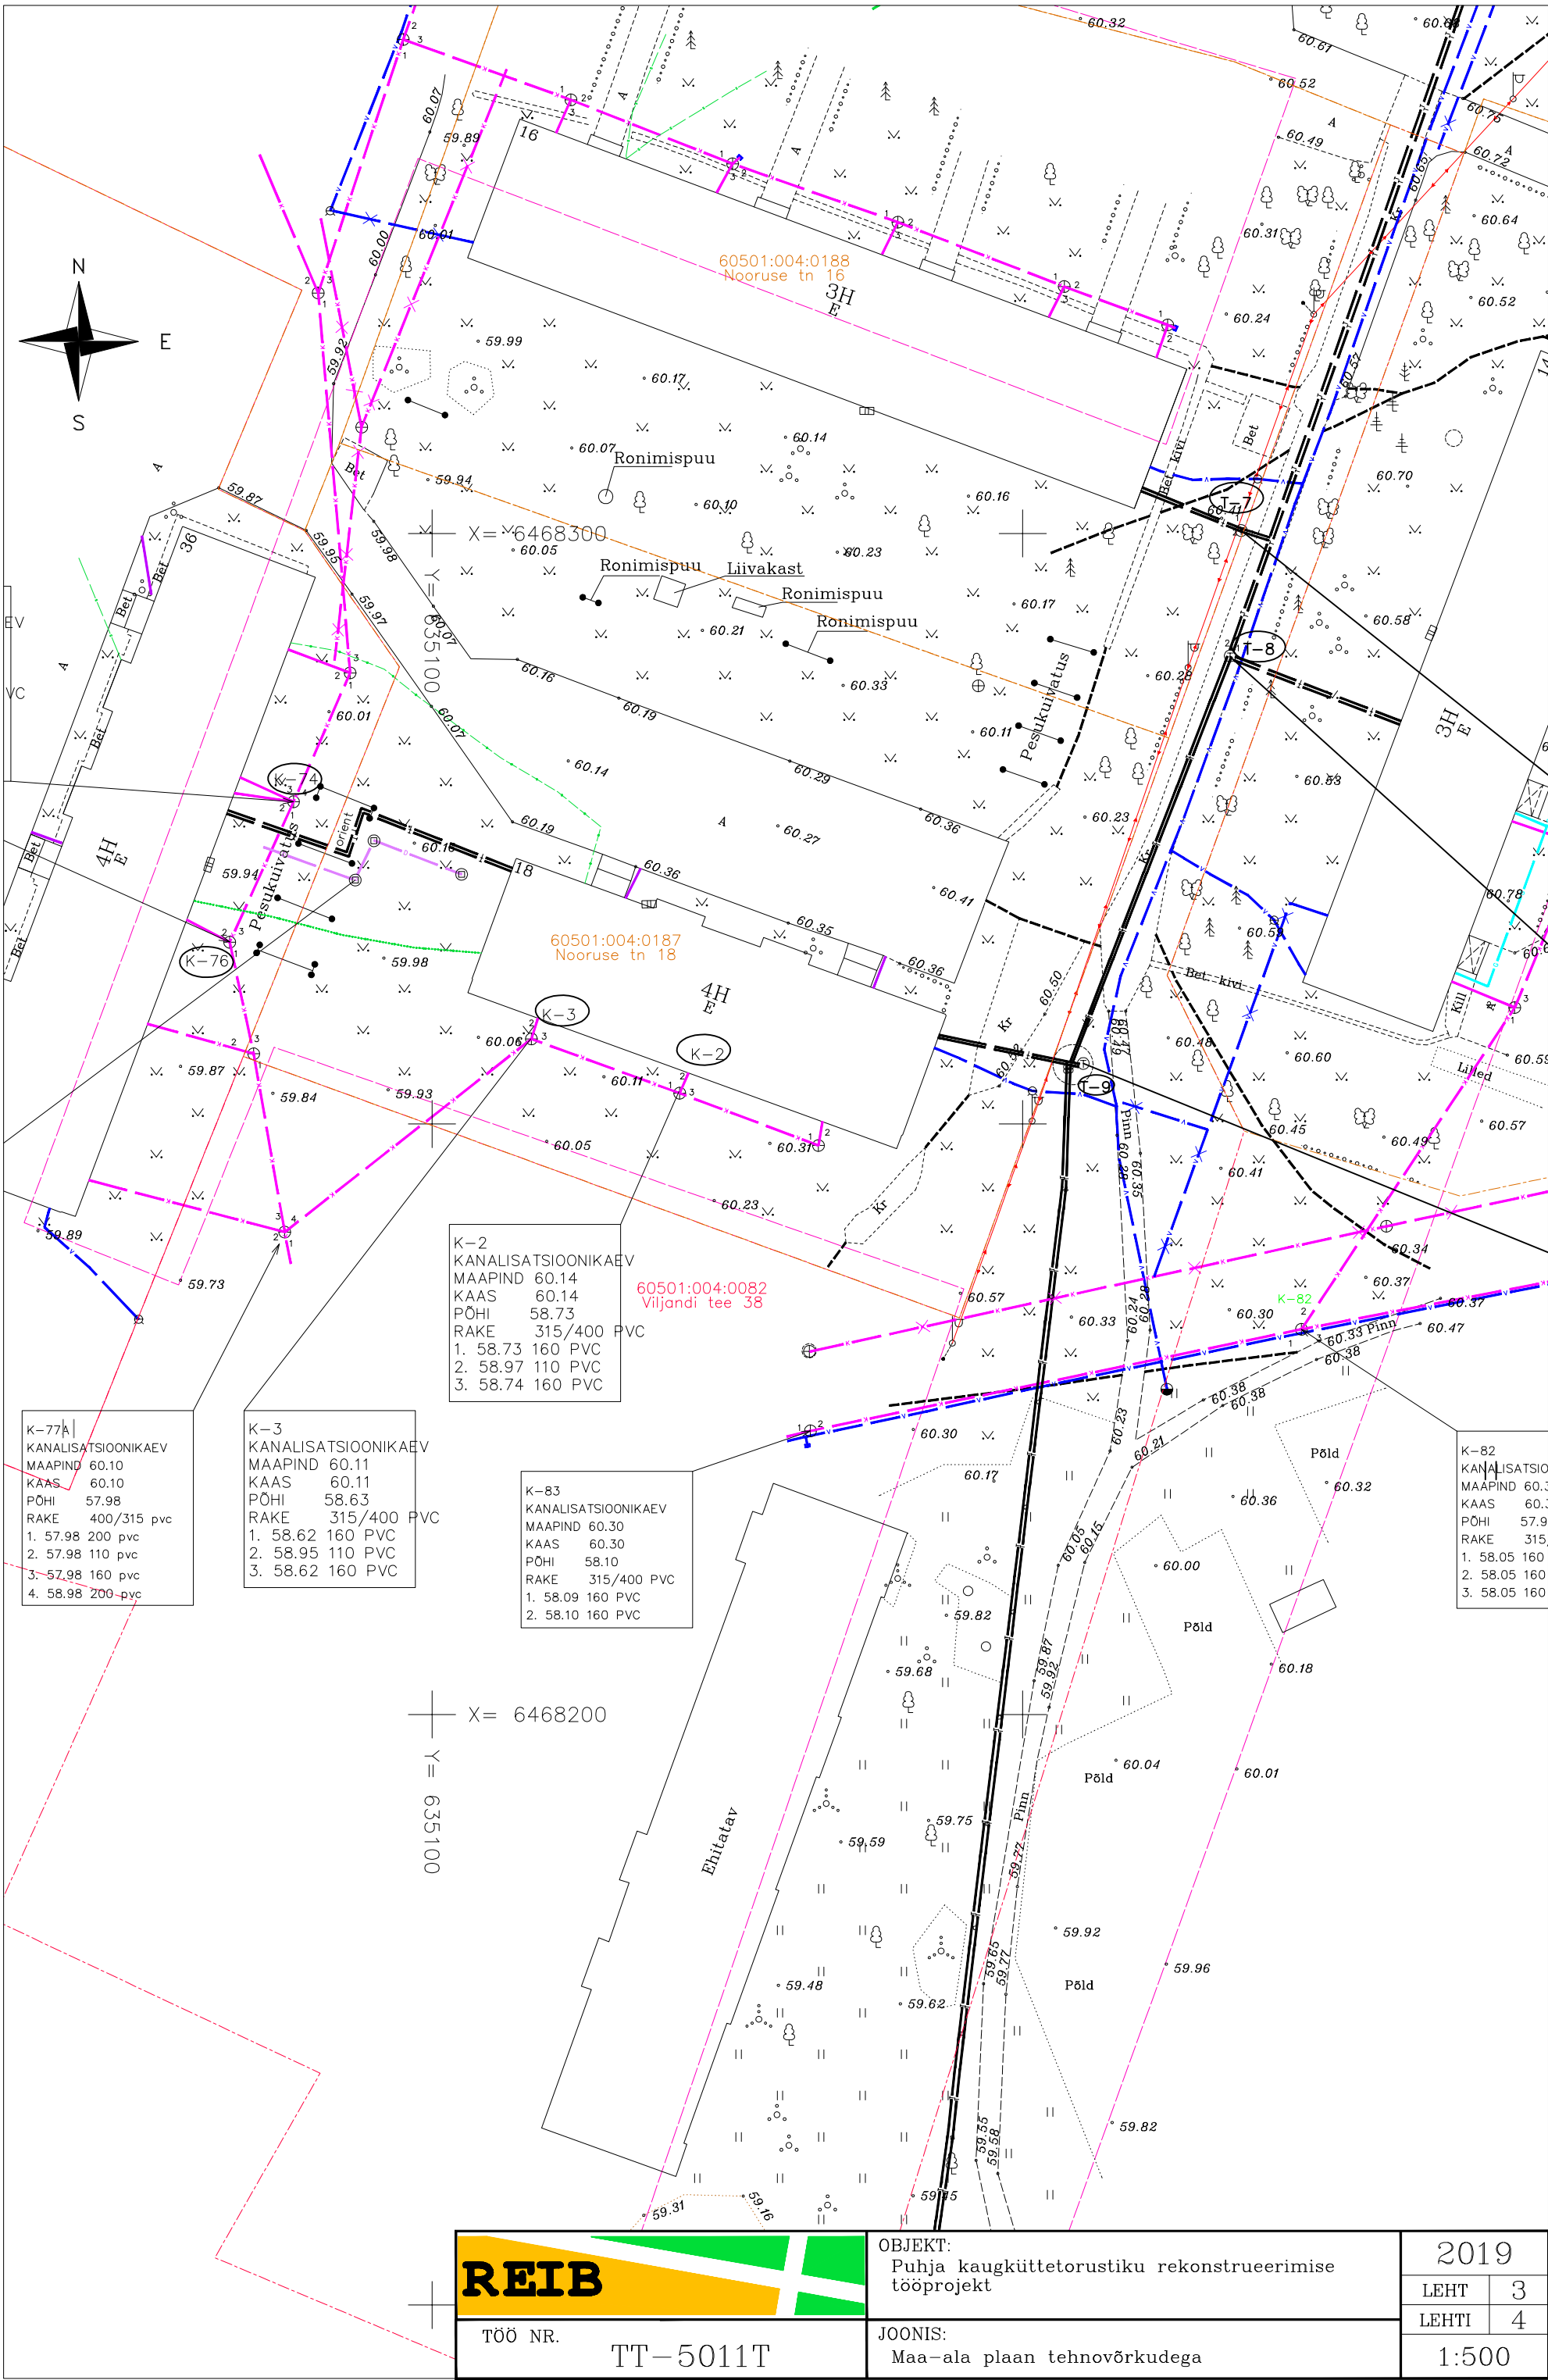

K-77A
KANALISATSIOONIKAEV
MAAPIND 60.10
KAAS 60.10
PÕHI 57.98
RAKE 400/315 pvc
1. 57.98 200 pvc
2. 57.98 110 pvc
3. 57.98 160 pvc
4. 58.98 200 pvc

K-3
KANALISATSIOONIKAEV
MAAPIND 60.11
KAAS 60.11
PÕHI 58.63
RAKE 315/400 PVC
1. 58.62 160 PVC
2. 58.95 110 PVC
3. 58.62 160 PVC

K-2
KANALISATSIOONIKAEV
MAAPIND 60.14
KAAS 60.14
PÕHI 58.73
RAKE 315/400 PVC
1. 58.73 160 PVC
2. 58.97 110 PVC
3. 58.74 160 PVC

K-83
KANALISATSIOONIKAEV
MAAPIND 60.30
KAAS 60.30
PÕHI 58.10
RAKE 315/400 PVC
1. 58.09 160 PVC
2. 58.10 160 PVC

K-82
KANALISATSIOONIKAEV
MAAPIND 60.30
KAAS 60.30
PÕHI 57.98
RAKE 315
1. 58.05 160
2. 58.05 160
3. 58.05 160



TÖÖ NR.

TT-5011T

OBJEKT:

Puhja kaugküttetorustiku rekonstrueerimise tööprojekt

JOONIS:

Maa-ala plaan tehnovõrkudega

2019	
LEHT	3
LEHTI	4
1:500	