


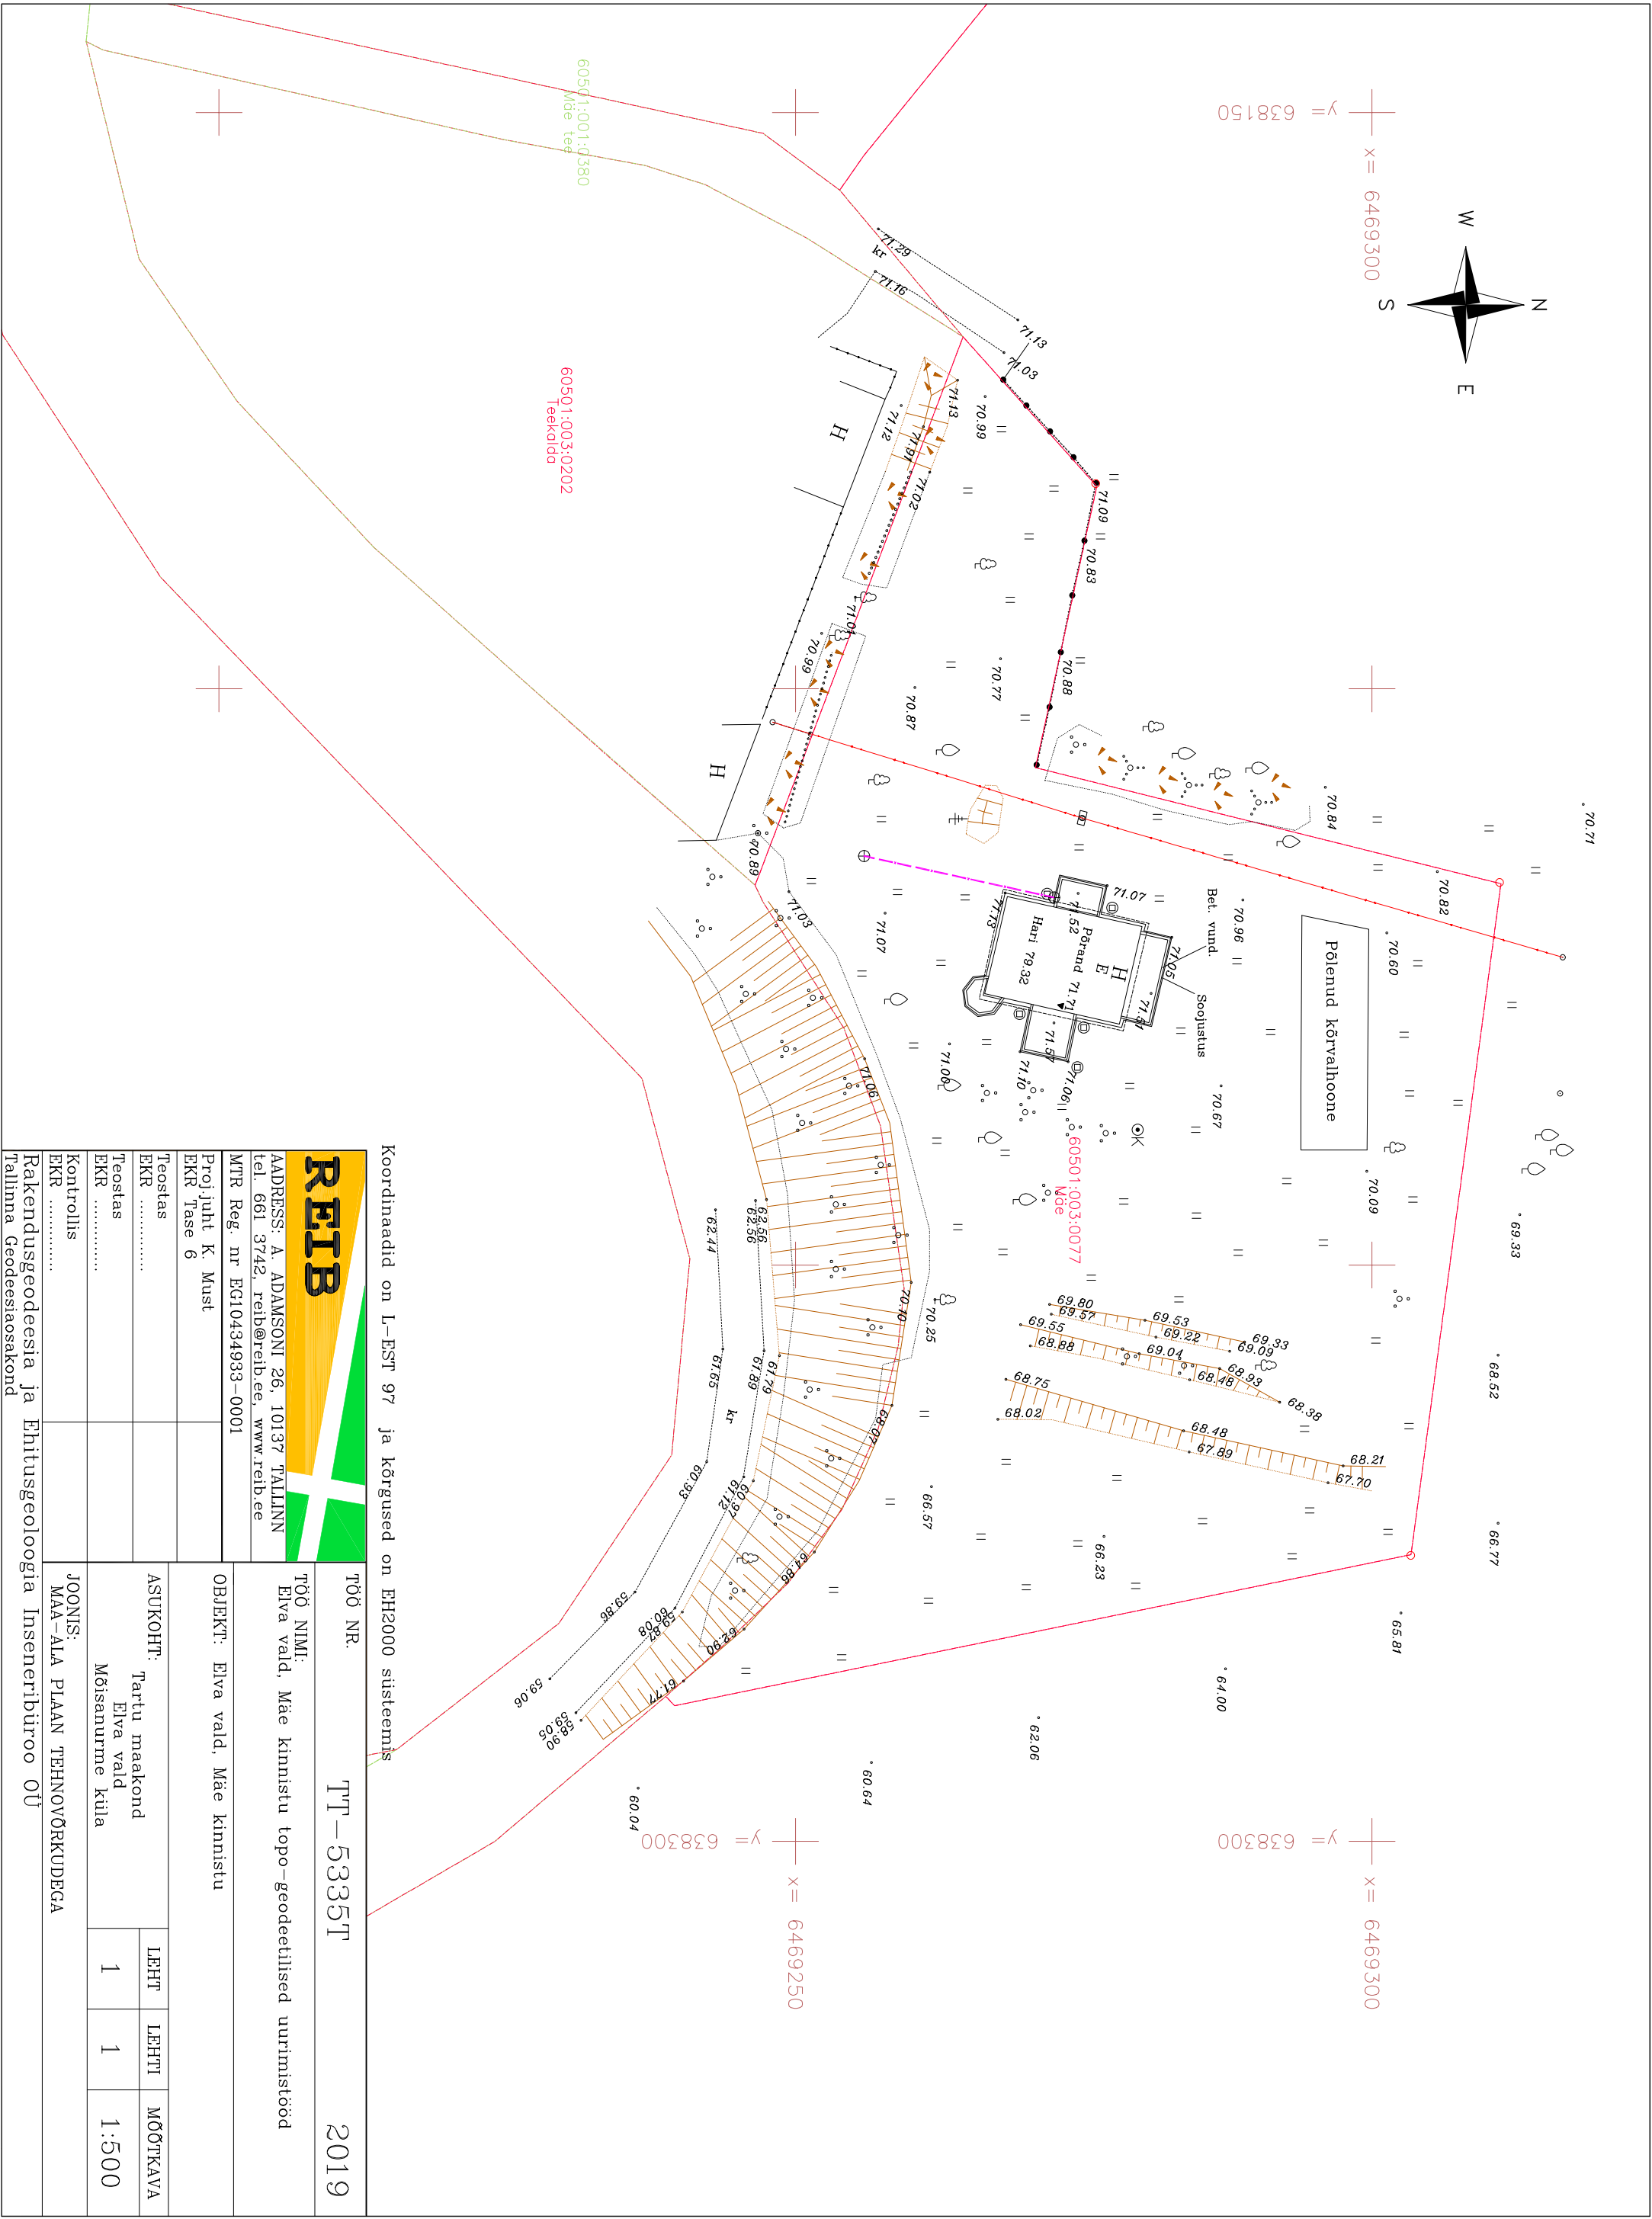

				TÖÖ NR.		TT-5335T		2019			
ADDRESS: A. ADAMSONI 26, 10137 TALLINN tel. 661 3742, reib@reib.ee, www.reib.ee				TÖÖ NIMI: Elva vald, Mäe kinnistu topo-geodeetilised uurimistööd							
MTR Reg. nr EG10434933-0001				OBJEKT: Elva vald, Mäe kinnistu							
Proj. juht K. Must EKR Tase 6											
Teostas EKR				ASUKOHT: Tartu maakond Elva vald Mõisanurme küla		LEHT		LEHTI		MÕÕTKAVA	
Teostas EKR						1		1		1:500	
Kontrollis EKR				JOONIS: MAA-ALA PLAAN TEHNOVÕRKUDEGA							
Rakendusgeodeesia ja Ehitusgeoloogia Inseneribüroo OÜ											
Tallinna Geodeesiaosakond											