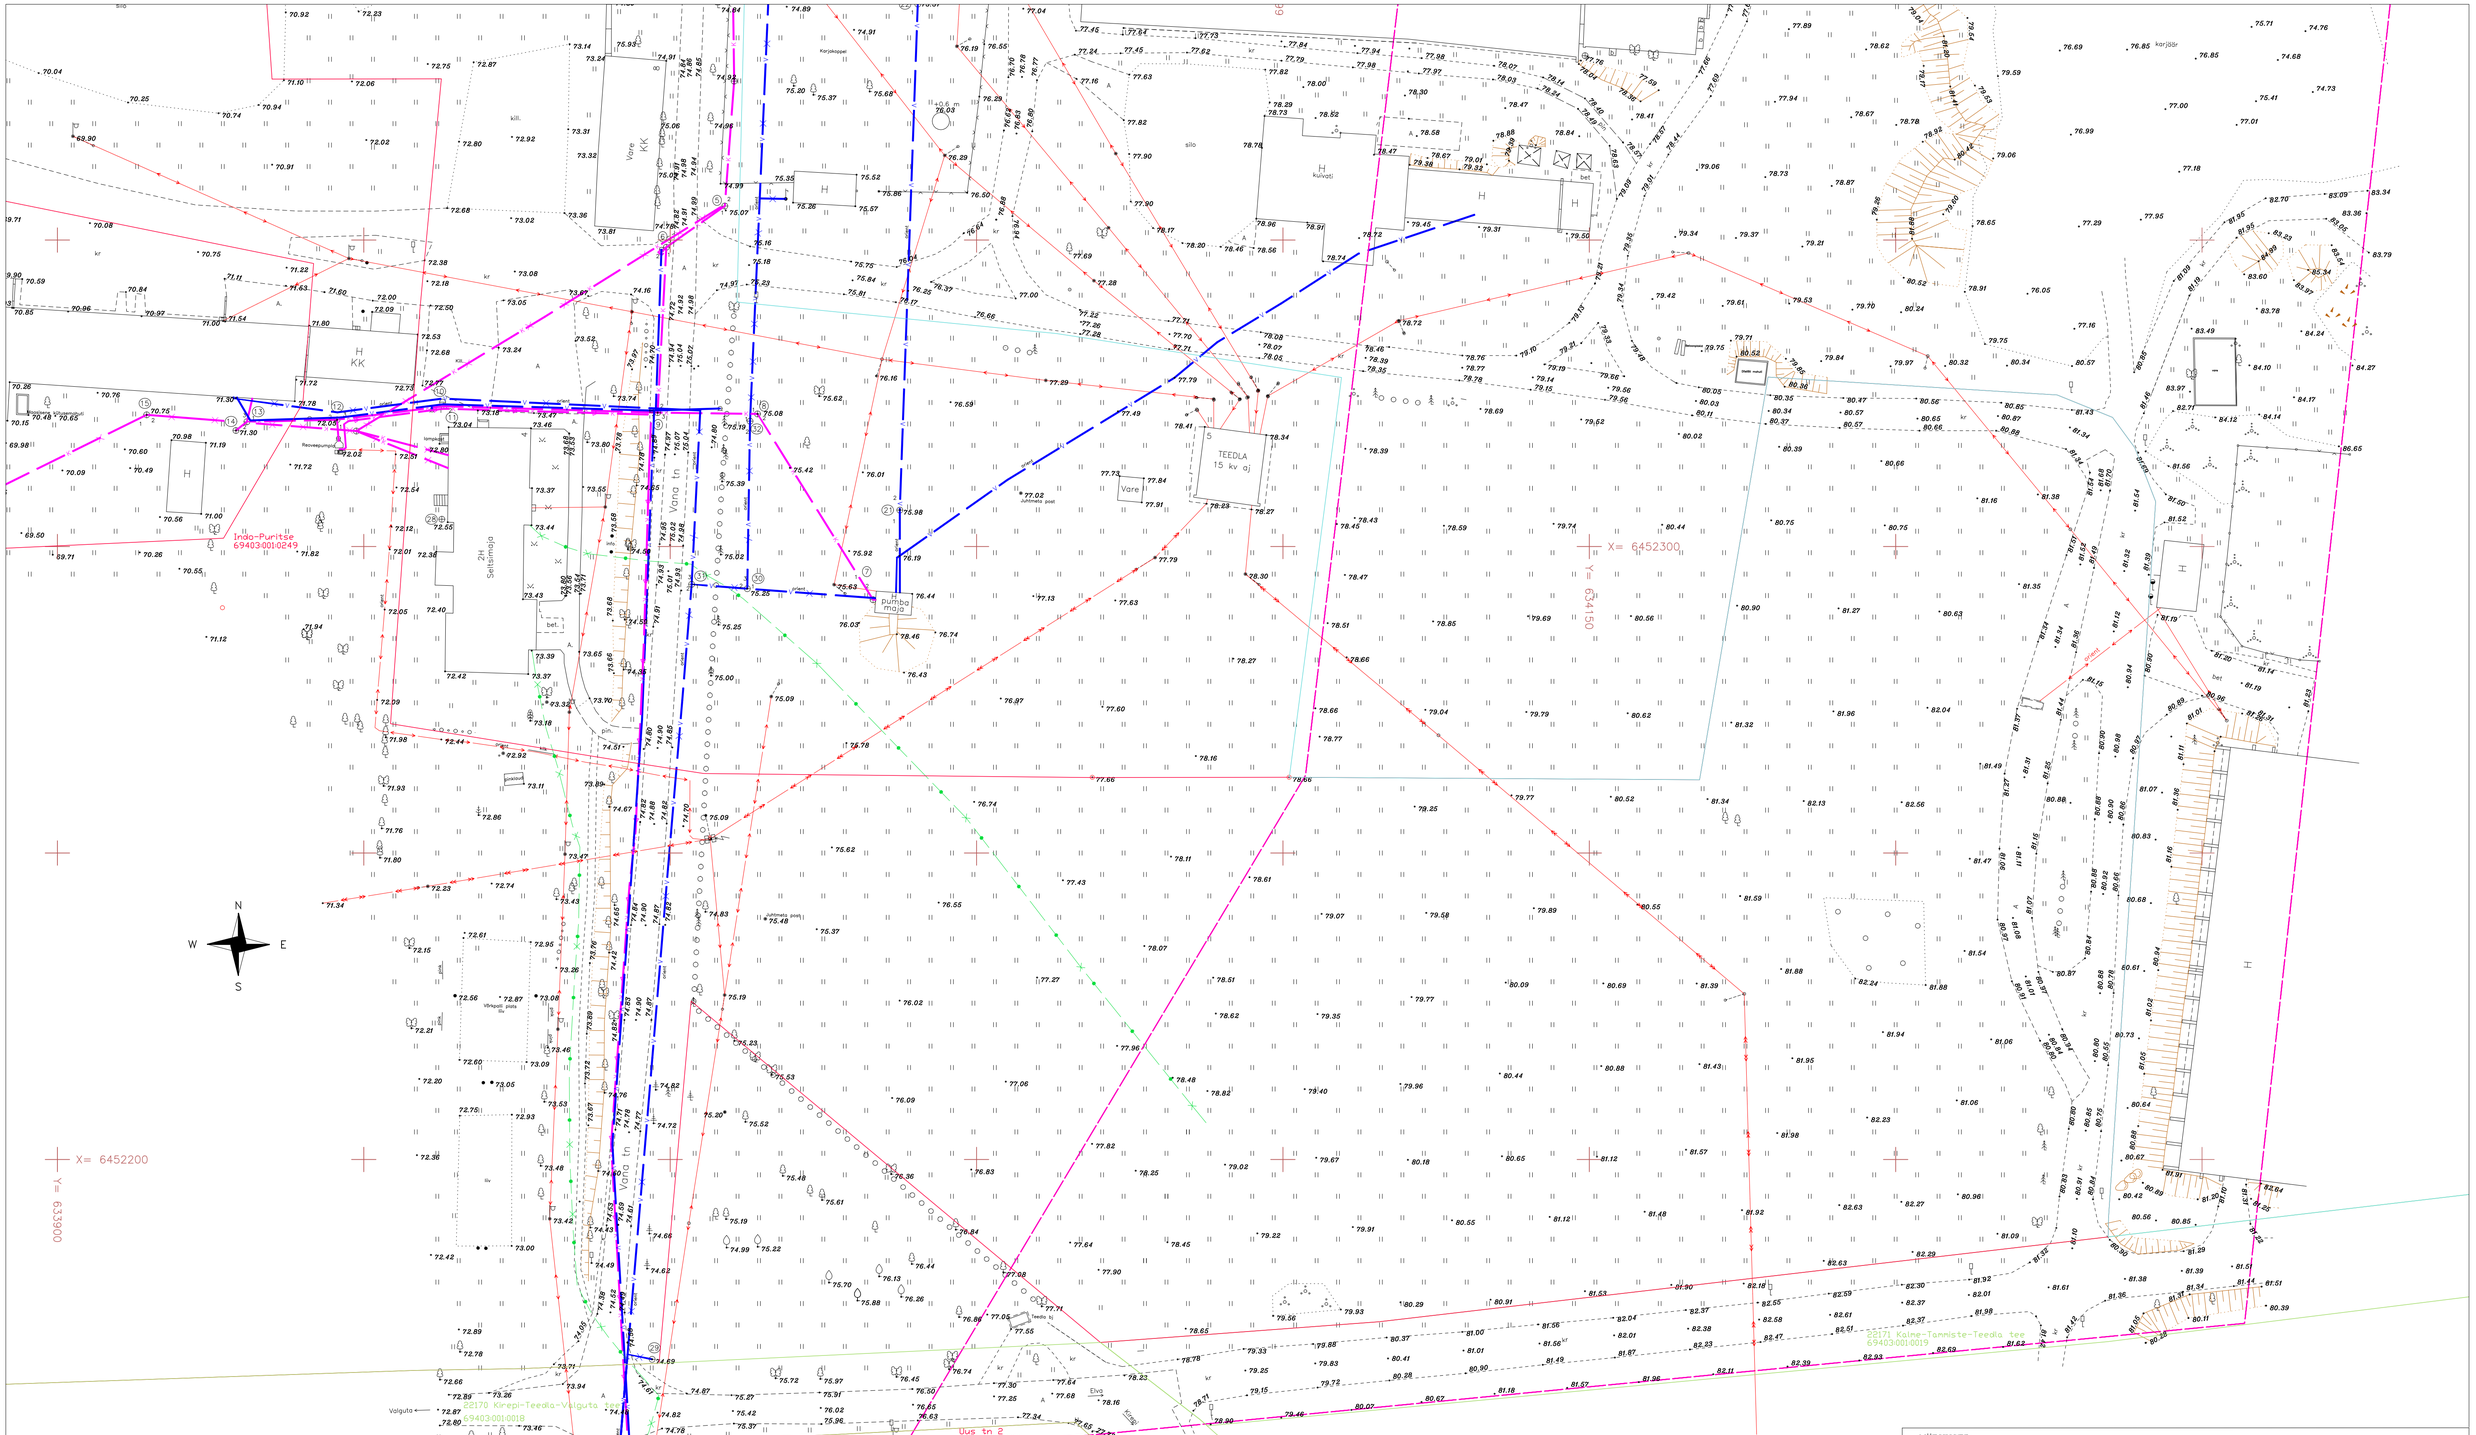

MÄRKUSED:
1. Plaanile kantud topoloogiliselt ühtlustatud katastriüksuste piirid on tellitud Maa-ametist seisuga 11.05.2018.

2. Lähtepunktide andmed
Koordinaadid on L-EST 97 ja kõrgused on EH2000 süsteemis

REIB

AADRESS: A. ADAMSONI 26, 10137 TALLINN
tel. 661 3742, reib@reib.ee, www.reib.ee
MTR Reg. nr EG10434933-0001

Proj.juht M.Saavik EKR 096232	
Teostas M.Tammemets EKR	
Teostas G.Annok EKR	
Kontrollis J.Hiop EKR	

Rakendusgeodeesia ja Ehitusgeoloogia Inseneribüroo OÜ
Tallinna Geodeesiaosakond

TÖÖ NR. Lisa tööle TT-4580T-2 2018

TÖÖ NIMI: Teedla Mõisa täiendavad topo-geodeetilised uuringud

OBJEKT: Teedla Mõisa AS karjakompleksi laiendus

ASUKOHT:	LEHT	LEHTI	MÕÕTKAVA
TARTU MAAKOND Elva vald Teedla küla	1	5	1:500

JOONIS: MAA-ALA PLAAN KOOS MAAPARANDUSTRASSIDEGA (INFORMATIIVNE)

K:\Tartu\TT\Tartumaa\TT-4580T Teedla MõisA\TT-4580T-2\TT-4580T-2 oruanne\TT-4580T-2 DWG joonised\TT-4580T-2_PMA Teedla MõisaAs, 2018-06-14 11:43:15, gerlian