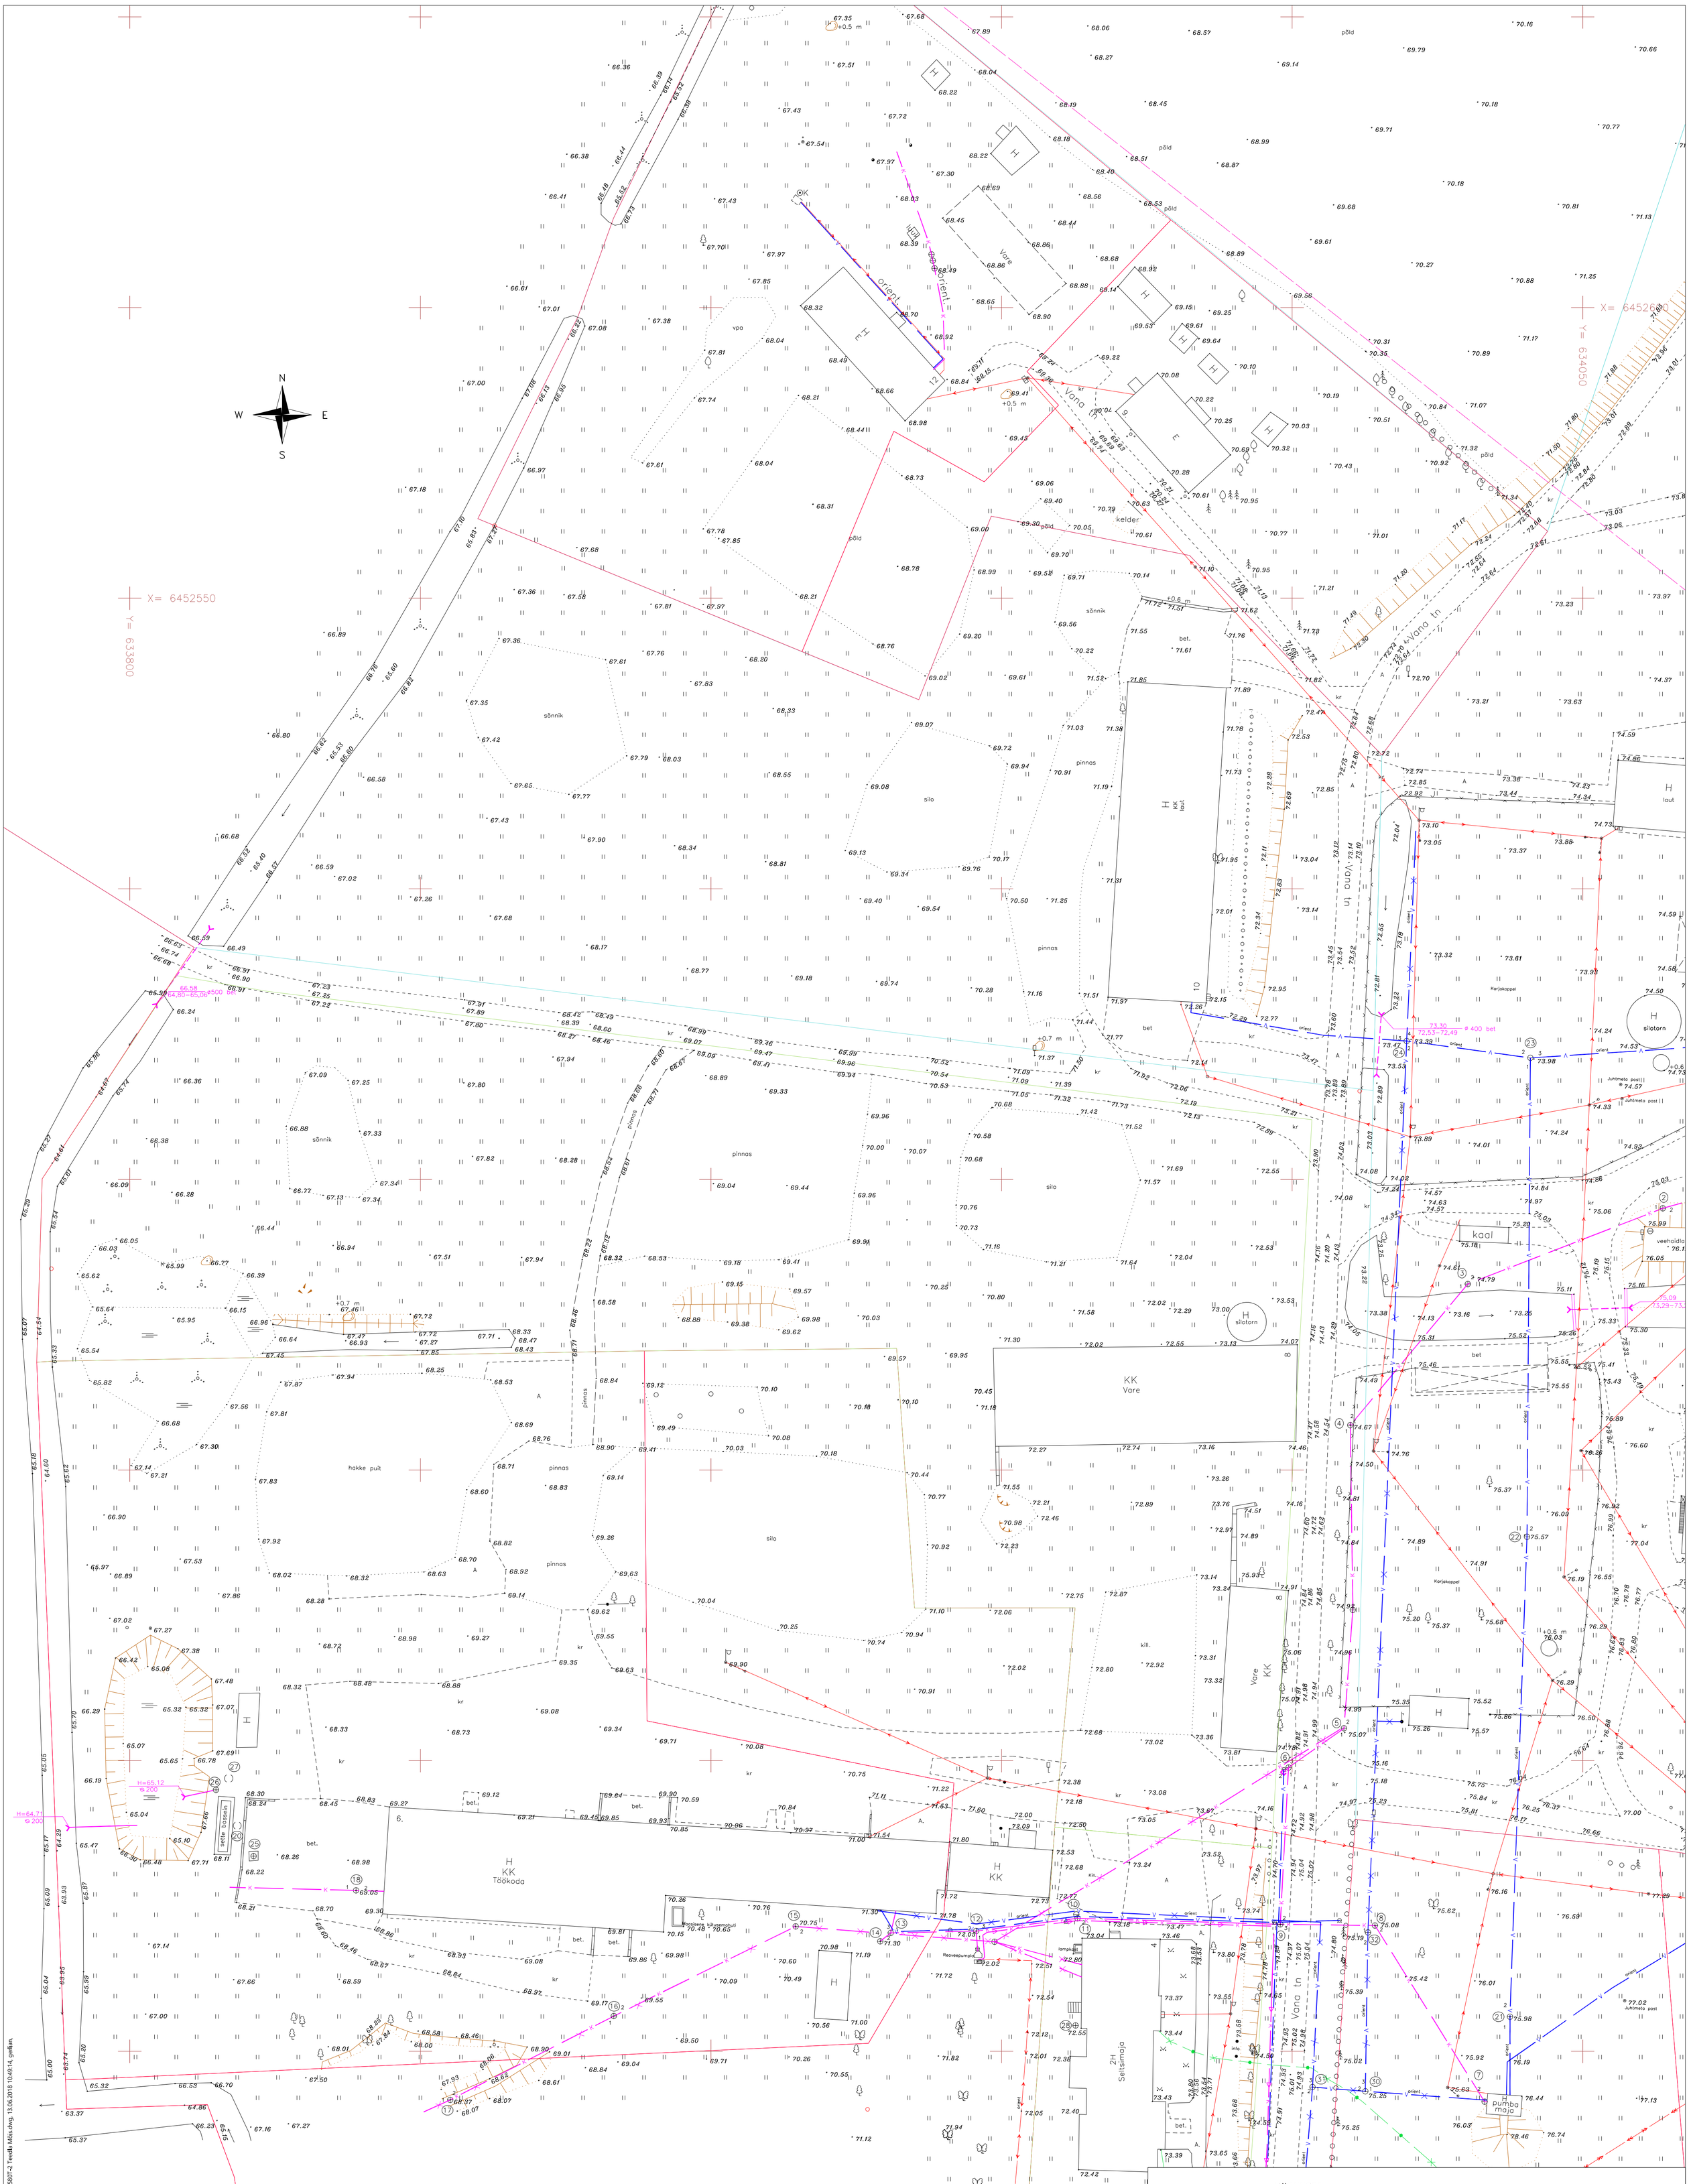

MÄRKUSED:
1. Plaanile kantud topoloogiliselt ühtlustatud katastriüksuste piirid on tellitud Maa-ametist seisuga 11.05.2018.

2. Lähtepunktide andmed
Koordinaadid on L-EST 97 ja kõrgused on EH2000 süsteemis

REIB	OBJEKT: Teedla Mõisa täiendavad topo-geodeetilised uuringud	2018
		LEHT 2
		LEHTI 5
TOO NR. TT-4580T-2	JOONIS: MAA-ALA PLAAN TEHNOVÕRKUDEGA	1:500

K:\Tanu\TT\Tartumaa\TT-4580T Teedla Mõis\TT-4580T-2\TT-4580T-2 Teedla Mõis.dwg, 13.06.2018 10:49:14, geltan,
A802.86