

REIB



Rakendusgeodeesia ja Ehitusgeoloogia Inseneribüroo OÜ

Ärireg. kood 10434933



A. Adamsoni tn 26
10137 Tallinn

Telefon 661 3742
Faks 661 3744
e-post reib@reib.ee
www.reib.ee



Edukas Eesti Ettevõtte 2013
Krediidireiting AAA

MTR registreeringud: EG-, EH-, EK-, EO-, EP10434933-0001, KKP000025, KKA000229. Tegevuslitsentsid: 251 MA, 132 MA-k.

UURIMUSTÖÖ ARUANNE

KOGRE-ANDRESE MAAÜKSUSE TOPO-GEODEETILISED UURIMISTÖÖD

TARTU MAAKOND
ELVA VALD, RAIGASTE KÜLA

Töö nr TT-6303T

Osakonna juhataja

Ülo Amor

Projektijuht

Kristo Must

Geodeet

Madis Tammemets

Geodeet

Jalmar Mägi

Tartu
mai 2022

OBJEKTI ASUKOHA SKEEM

TT-6303T



27.05.2022

Koostas:

J. Mägi



GEODEETILISE TÖÖ SELETUSKIRI TÖÖ NR. TT-6303T

1. ÜLDOSA

Objekti asukoht: Tartu maakond, Raigaste küla

Töö nimetus: **Kogre-Andrese maaüksuse topo-geodeetilised uurimustööd**

Välitööde teostamise aeg: 23 mai 2022

Töö teostaja: Rakendusgeodeesia ja Ehitusgeoloogia Inseneribüroo OÜ Tartu osakond

Välitöö teostas geodeet: Madis Tammemets

Välitöö teostas geodeet: Jalmar Mägi

Vastutav spetsialist: Kristo Must, geodeet tase 6

Töö tellija: Külliki Kuusk

Möödistustööd on tehtud kooskõlas Majandus- ja taristuministri 14.04.2016.a määrusega nr. 34 „Topo-geodeetilisele uuringule ja teostusmöödistamisele esitatavad nõuded”.

2.LÄHTEPUNKTIDE ANDMED

Punkti nr	X (m)	Y(m)	H (m)
TART Trimble® VRS Now Eesti GNSS	666098111735	6699112299	683224

Koordinaadid on L-EST 97 ja kõrgused on EH2000 süsteemis.

Käesolevas töös on kasutatud geoidi mudelit; "Ellmann, A.; Märdla, S.; Oja, T.: Eesti geoidi mudel EST-GEOID 2017. Tallinna Tehnikaülikool 2017."

3.MÖÖDISTAMINE

Möödistusmeetodika: RTK GPS ja Tahhümeetiline

Möödistusseadmed: Trimble R8s ja Trimble S5 Robotic

Joonestamise tarkvara: ZWCAD 2018 Professional Edition

Möödistatud maa-ala pindala: 2.20 ha

Maa-ala plaani mõõtkava: 1:500

Plaanile kantud katastriüksuste piirid on saadud Maa-ametist 24.05.2022.

4. TEHNOVÕRKUDE KOOSKÕLASTUSED

Valdaja	Kooskõlastaja	Kuupäev	Kooskõlastuse nr
Elektrilevi OÜ	Lii Roosipuu	26.05.2022	E-kiri


Geodeetilise töö aruande väljatrükk väljastatakse digitaalselt.

Geodeetilise töö aruanne ja algmaterjalid säilitatakse REIB OÜ arhiivis.

Koostas:

Jalmar Mägi

24.05.2022

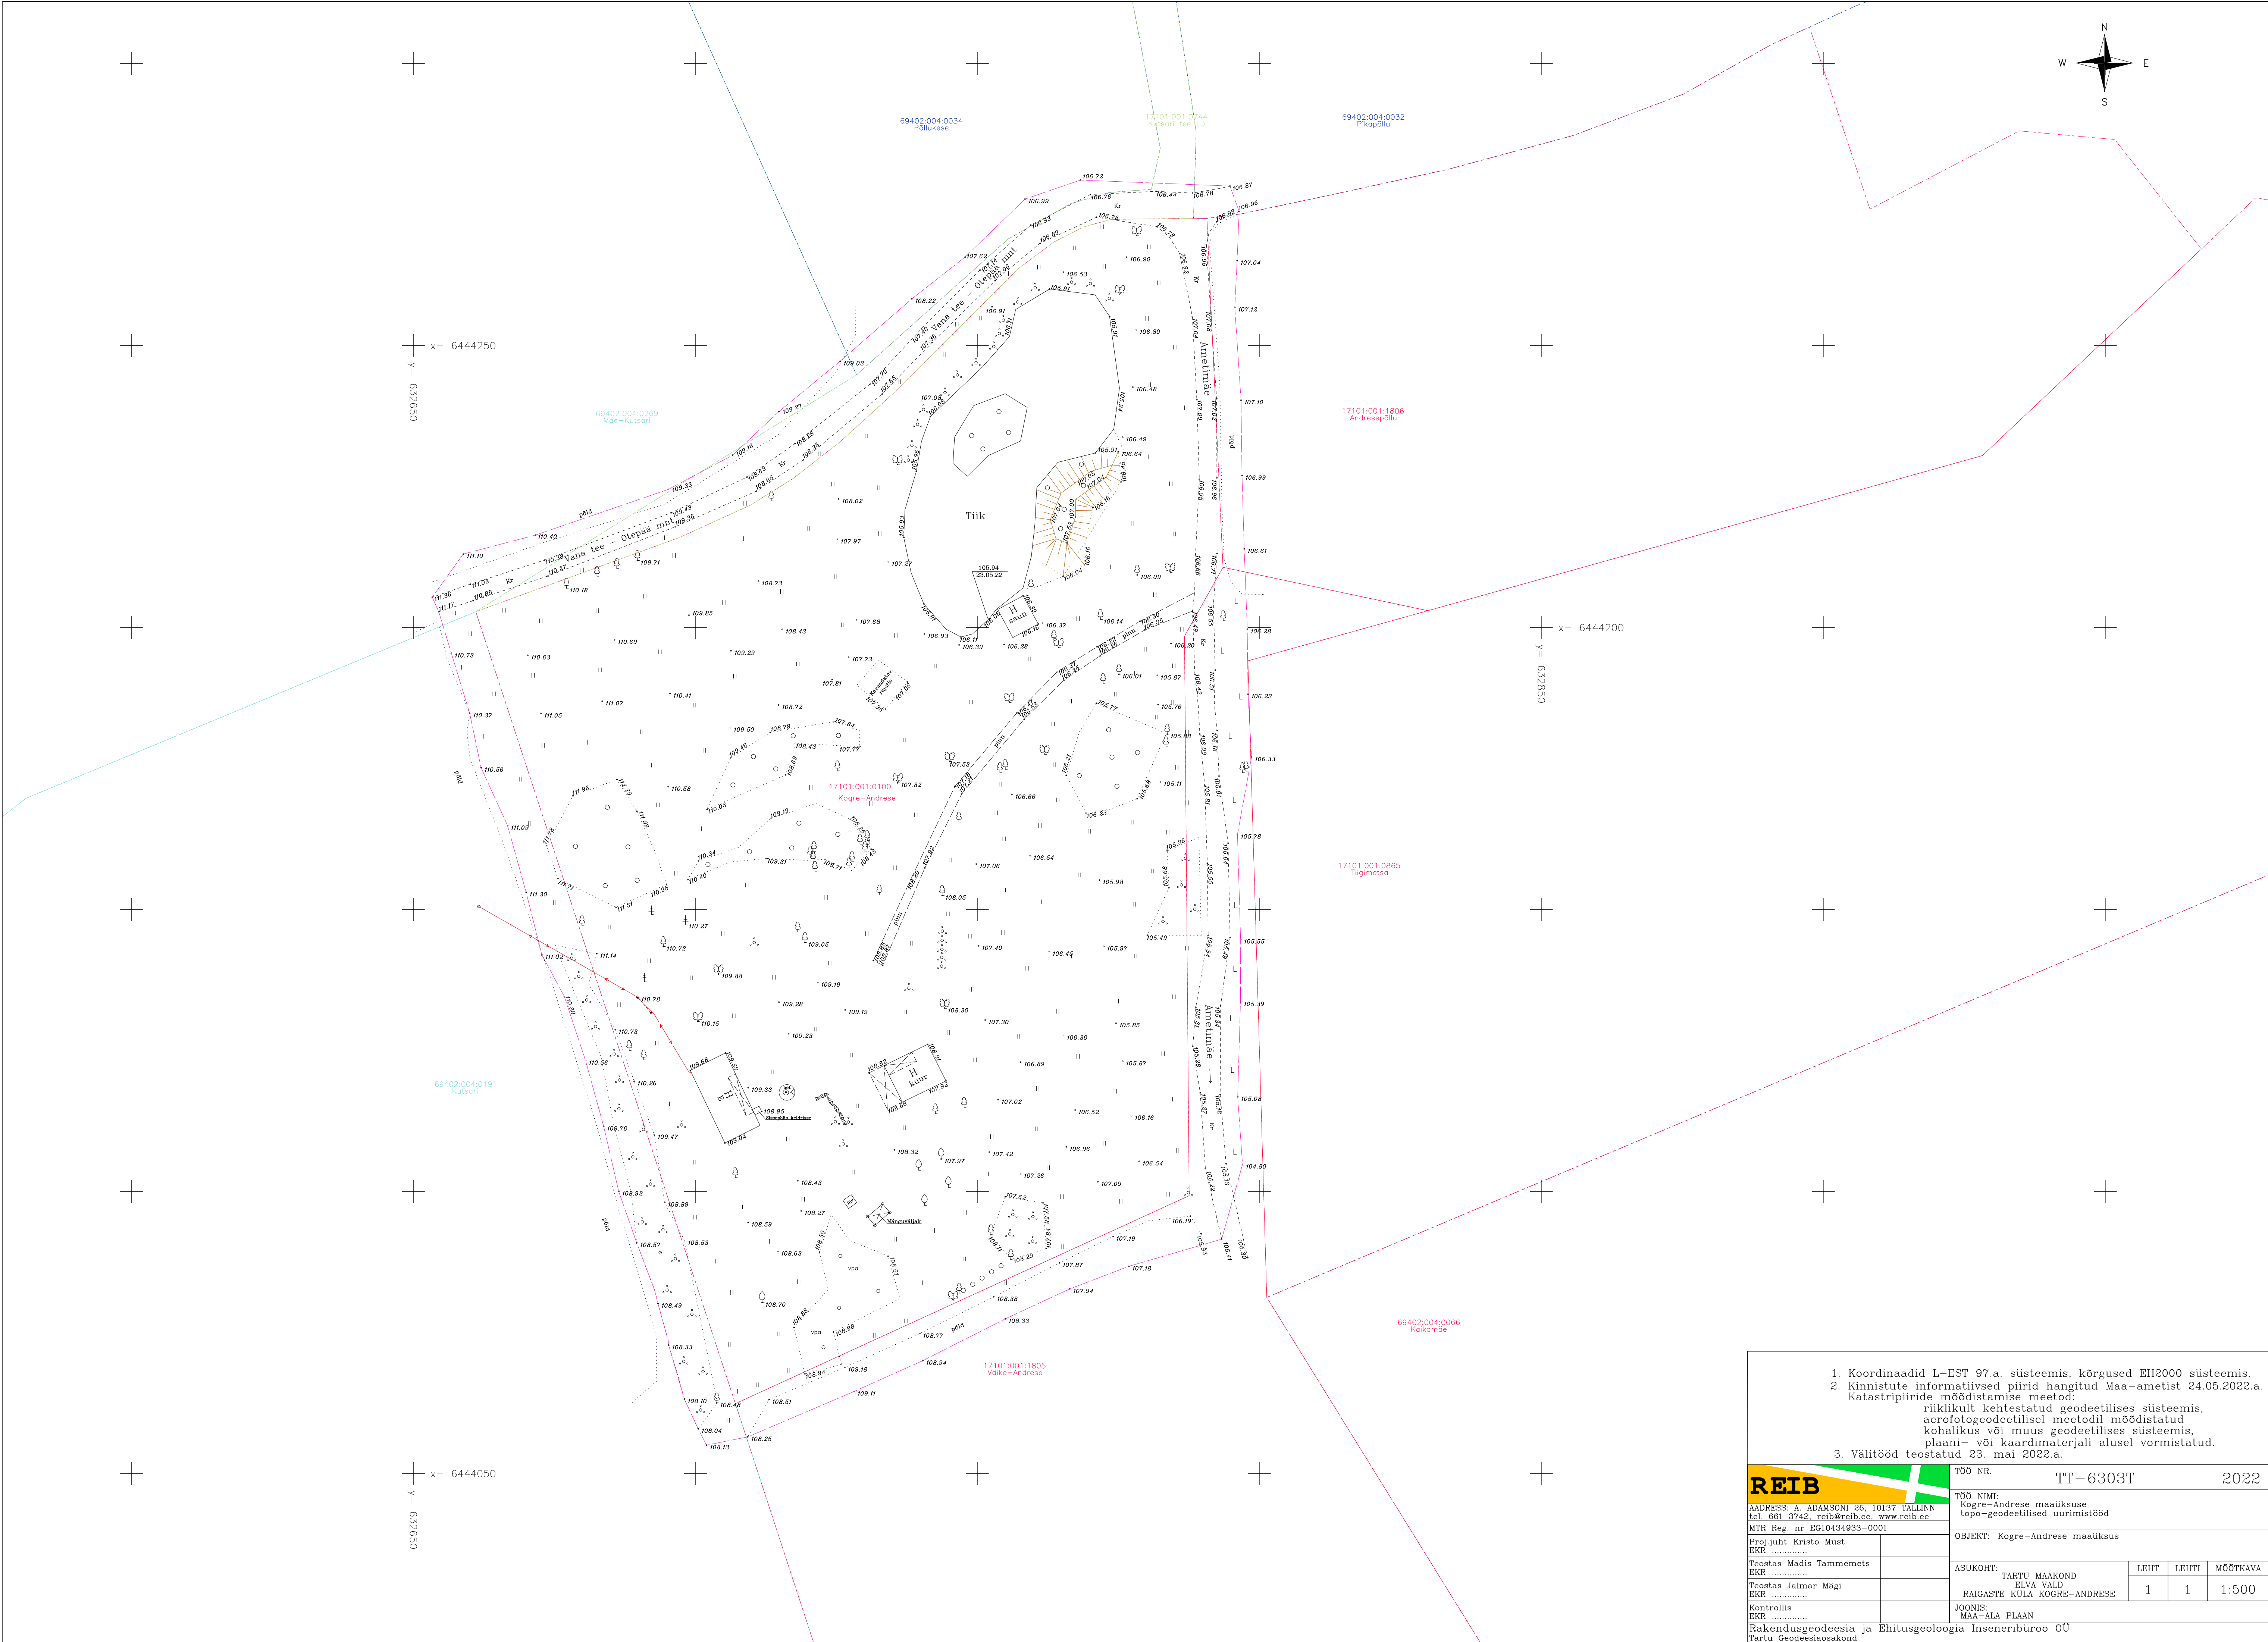

1. Koordinaadid L-EST 97.a. süsteemis, kõrgused EH2000 süsteemis. 2. Kinnistute informatiivsed piirid hangitud Maa-ametist 24.05.2022.a. Katastripiiride mõõdistamise meetod: riiklikult kehtestatud geodeetilises süsteemis, aerofotogeodeetilisel meetodil mõõdistatud kohalikus või muus geodeetilises süsteemis, plaani- või kaardimaterjali alusel vormistatud. 3. Välitööd teostatud 23. mai 2022.a.			
REIB ADDRESS: A. ADAMSONI 26, 10137 TALLINN tel: 661 3742, reib@reib.ee, www.reib.ee MTR Reg. nr: EG10434933-0001		Töö NR. TT-6303T2022	
Töö NIMI: Kogre-Andrese maaüksuse topo-geodeetilised uurimistööd		OBJEKT: Kogre-Andrese maaüksus	
Proj. juht, Kristo Must EKR		ASUKOHT: TARTU MAAKOND ELVA VALD RAIGASTE KÜLA KOGRE-ANDRESE	
Teostas Madis Tammemets EKR		LEHT LEHTI MÕÕTKAVA 1 1 1:500	
Teostas Jalmar Mägi EKR		JÕONIS: MAA-ALA PLAAN	
Kontrollis EKR		Rakendusgeodeesia ja Ehitusgeoloogia Inseneribüroo OÜ Tartu Geodeesiaosakond	