

REIB



Rakendusgeodeesia ja Ehitusgeoloogia Inseneribüroo OÜ

Ärireg. kood 10434933



A. Adamsoni tn 26
10137 Tallinn

Telefon 661 3742

Faks 661 3744

e-post reib@reib.ee

www.reib.ee



Edukas Eesti Ettevõtte 2013
Krediidireiting AAA

MTR registreeringud: EG-, EH-, EK-, EO-, EP10434933-0001, KKP000025, KKA000229. Tegevuslitsentsid: 251 MA, 132 MA-k.

UURIMISTÖÖ ARUANNE

RÕNGU, MAHLATSEHHI KINNISTU TÄIENDAVAD TOPO-GEODEETILISED UURIMISTÖÖD

TARTU MAAKOND
ELVA VALD
RÕNGU ALEVIK

Töö nr TT-5596T

Osakonna juhataja

Ülo Amor

Geodeet

Ott Saksing

Tartu
mai 2020

OBJEKTI ASUKOHA SKEEM

TT-5596T



22.05.2020

Koostas:

□. AMOR



GEODEETILISE TÖÖ SELETUSKIRI TÖÖ NR. TT-5596T

1. ÜLDOSA

Objekti asukoht: Tartu maakond, Elva vald, Rõngu alevik

Töö nimetus: **Rõngu, Mahlatsehhi kinnistu täiendavad topo-geodeetilised uurimistööd.**

Tööde teostamise aeg: mai 2020.a.

Töö teostaja: Rakendusgeodeesia ja Ehitusgeoloogia Inseneribüroo OÜ Tartu osakond

Välitöö teostasid geodeedid: Madis Tammemets ja Ott Saksing

Aruande koostas: Ü.Amor

Vastutav spetsialist Maris Tiivoja, geodeet, tase 6

Töö tellija: RÕNGU MAHL AS

Mõõdistustööd on tehtud kooskõlas Majandus- ja taristuministri 14.04.2016.a määrusega nr. 34 „Topo-geodeetilisele uuringule ja teostusmõõdistamisele esitatavad nõuded”.

2.LÄHTEPUNKTIDE ANDMED

Punkti nr	X (m)	Y(m)	H (m)
TART Trimble® VRS Now Eesti GNSS	6469851.175	659511.259	63.524

Koordinaadid on L-EST 97 ja kõrgused on EH2000 süsteemis.

Käesolevas töös on kasutatud geoidi mudelit; "Ellmann, A.; Märdla, S.; Oja, T.: Eesti geoidi mudel EST-GEOID 2017. Tallinna Tehnikaülikool 2017."

3.MÕÕDISTAMINE

Mõõdistusmetoodika: RTK GPS ja Tahhümeetiline

Mõõdistusseadmed: Trimble R8S ja Trimble S5

Joonestamise tarkvara: ZWCAD 2018.

Mõõdistatud maa-ala pindala: 0,5 ha, plaanil esitatud maa-ala 1,7 ha, kasutatud Reib OÜ poolt 2019.a. koostatud tööde nr TT-5299T ja TT-5362T andmeid.

Maa-ala plaani mõõtkava: 1:500

4.TEHNOVÕRGUD

Vastavalt Emajõe Veevärk AS-le saadetud päringu vastusele kuuluvad mõõdistusala ulatuses VK-torustikud RÕNGU MAHL AS-le. Elektri maakaablite asukoht on täpsustatud omaniku esindaja juuresolekul 20.05.2019.a.a ja täiendavalt kaabliotsijaga tuvastatud asukoha põhjal.

Geodeetilise töö aruande väljatrükk väljastatakse digitaalselt.


Geodeetilise töö aruanne ja algmaterjalid säilitatakse REIB OÜ arhiivis

Plaanile kantud katastriüksuste piirid on saadud Maa-ametis andmebaasist seisuga 05.05.2020.a.

Geodeetilise töö aruande väljatrükk väljastatakse 2 eksemplaris ja digitaalselt.

Geodeetilise töö aruanne ja algmaterjalid säilitatakse REIB OÜ arhiivis.

Koostas: Ü.Amor 21.05.2020

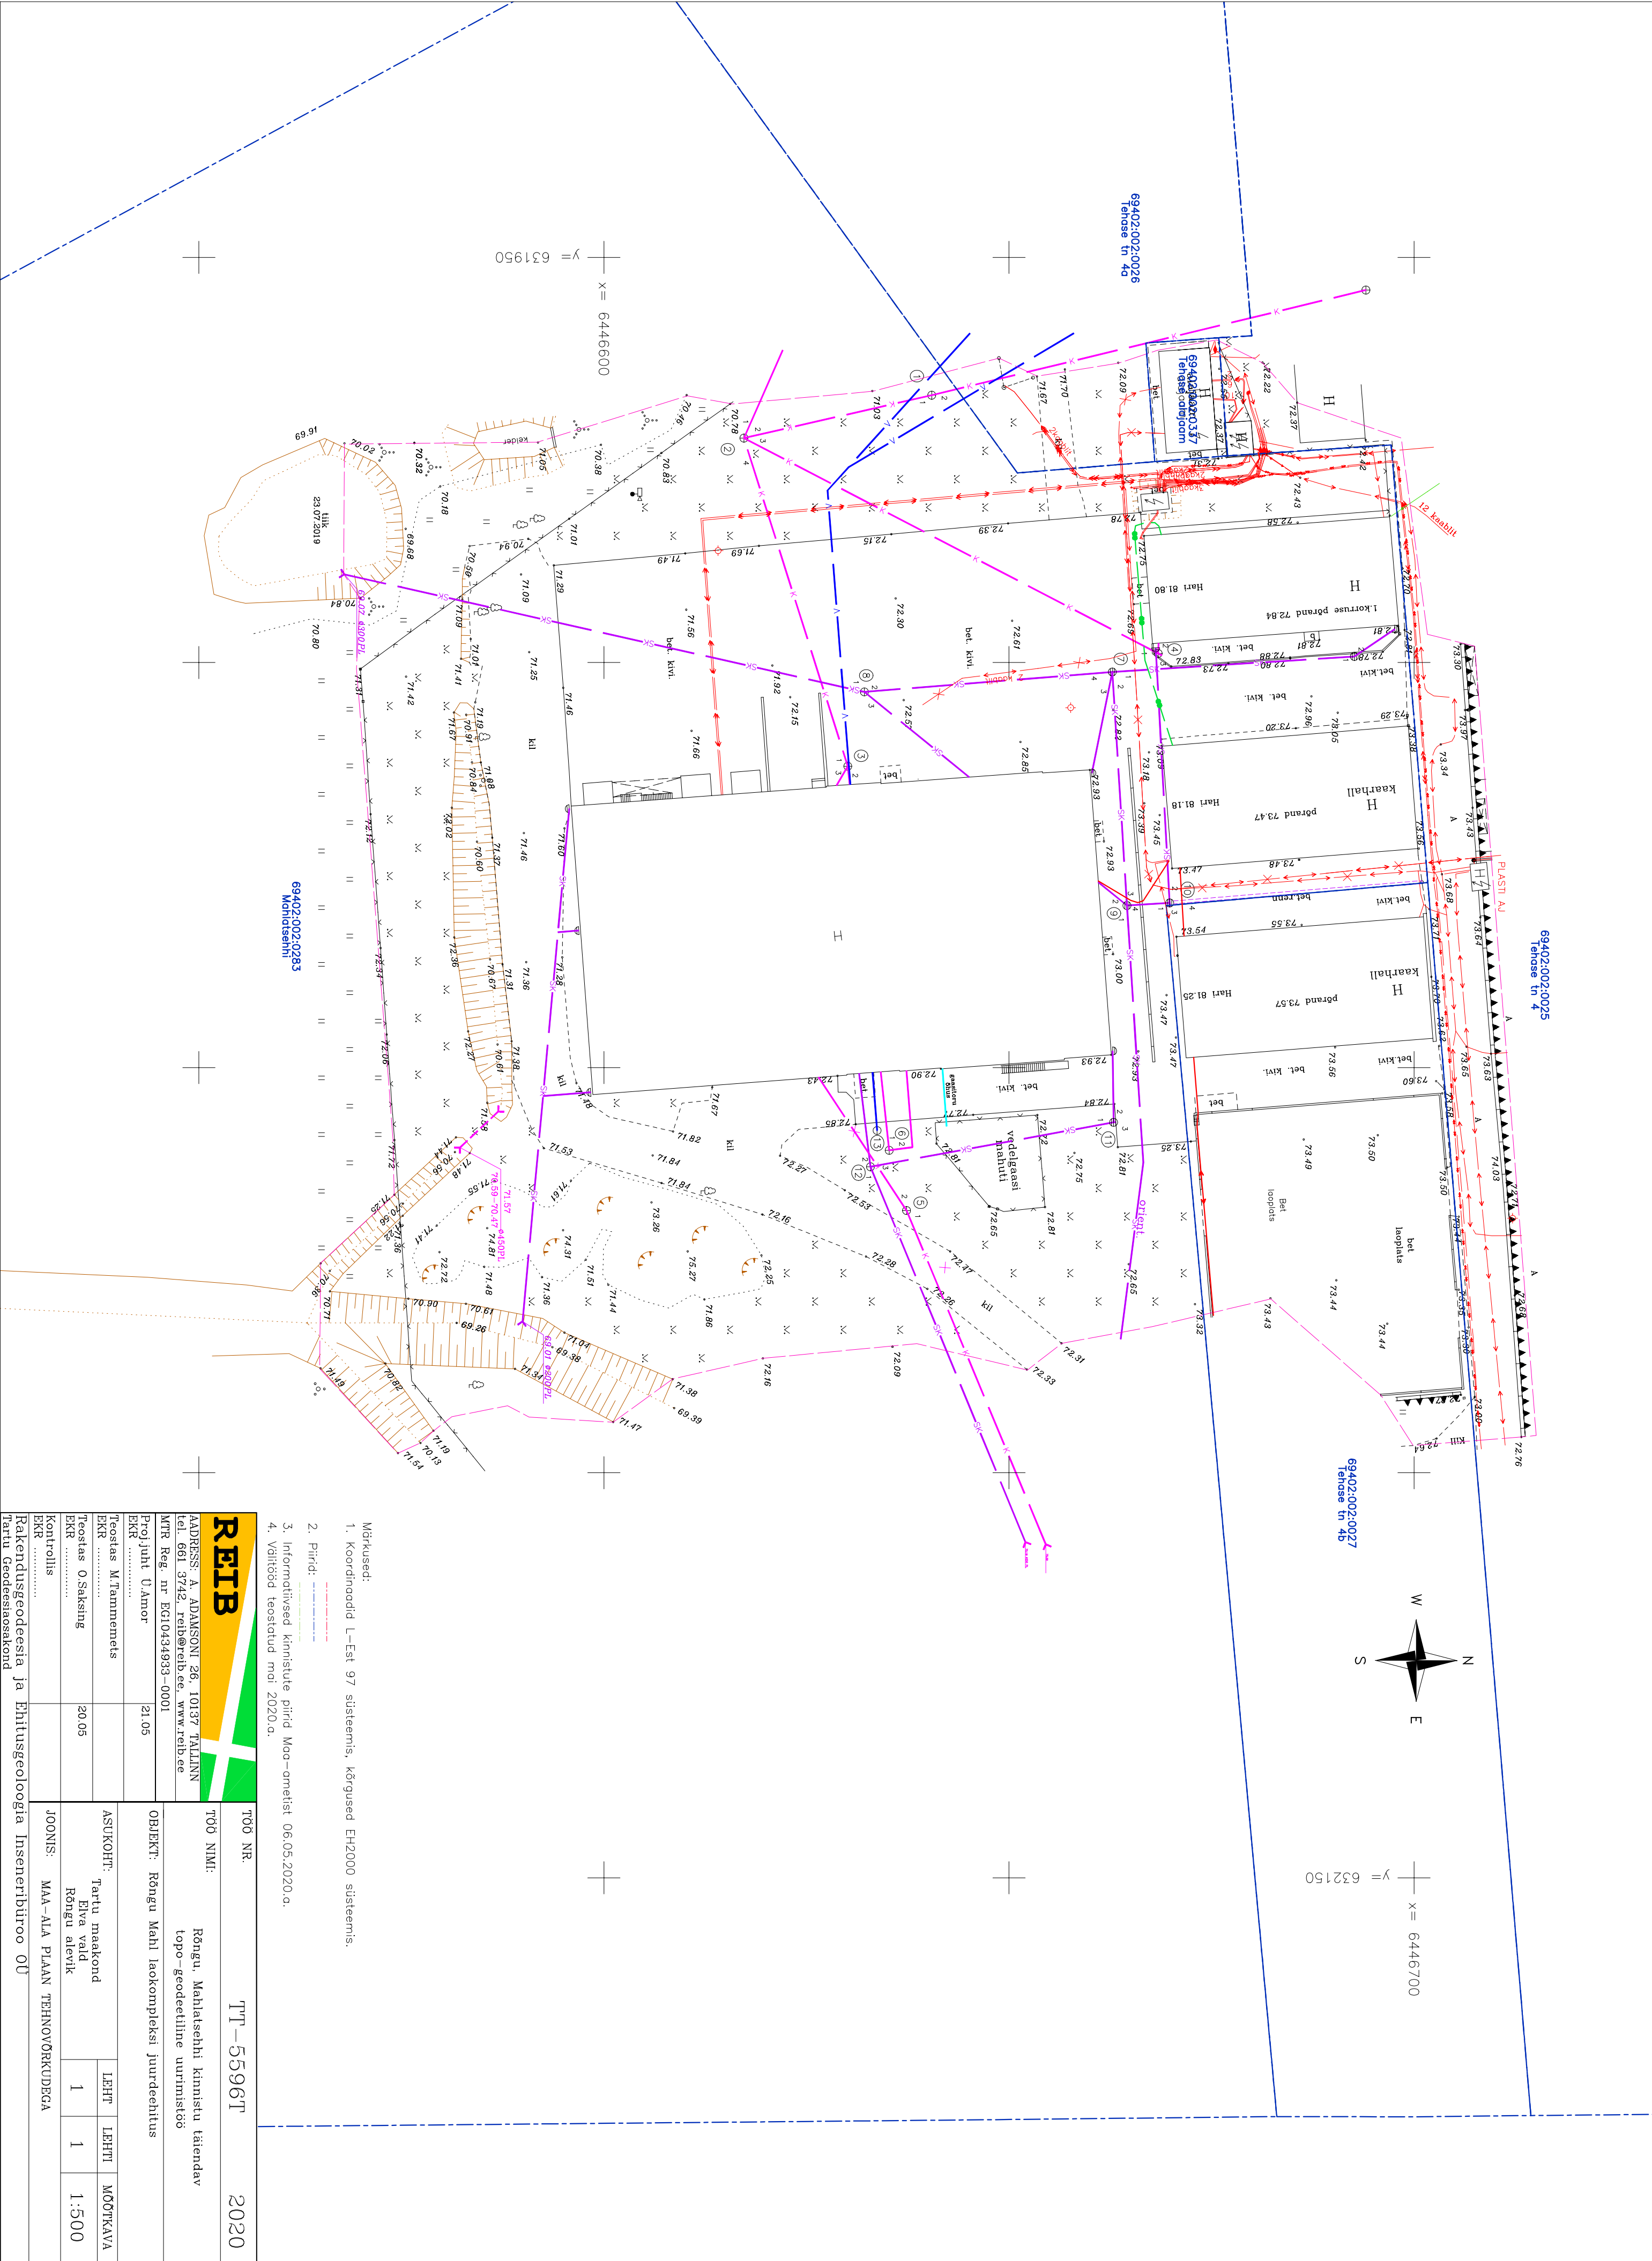

REIB ADDRESS: A. ADAMSONI 26, 10137 TALLINN tel. 661 3742, reib@reib.ee, www.reib.ee MTR Reg. nr EG10434933-0001 Proj. juht Ü. Amor EKR Teostas M. Tamme mets EKR Teostas O. Saksing EKR Kontrollis EKR TOO NR. TT-5596T TOO NIMI: Rõngu, Mahtatsehi kinnistu täiendav topo-geodeetiline uurimistöo OBJEKT: Rõngu Mahl laokompleksi juurdeehitus ASUKOHT: Tartu maakond Elva vald Rõngu alevik JOOBIS: MAA-ALA PLaan TEHNOVõRKUDEGA Tartu Geodeesiaosakond			
2020		1	