


SOOJUSTRASSI PLAAN
M 1:500

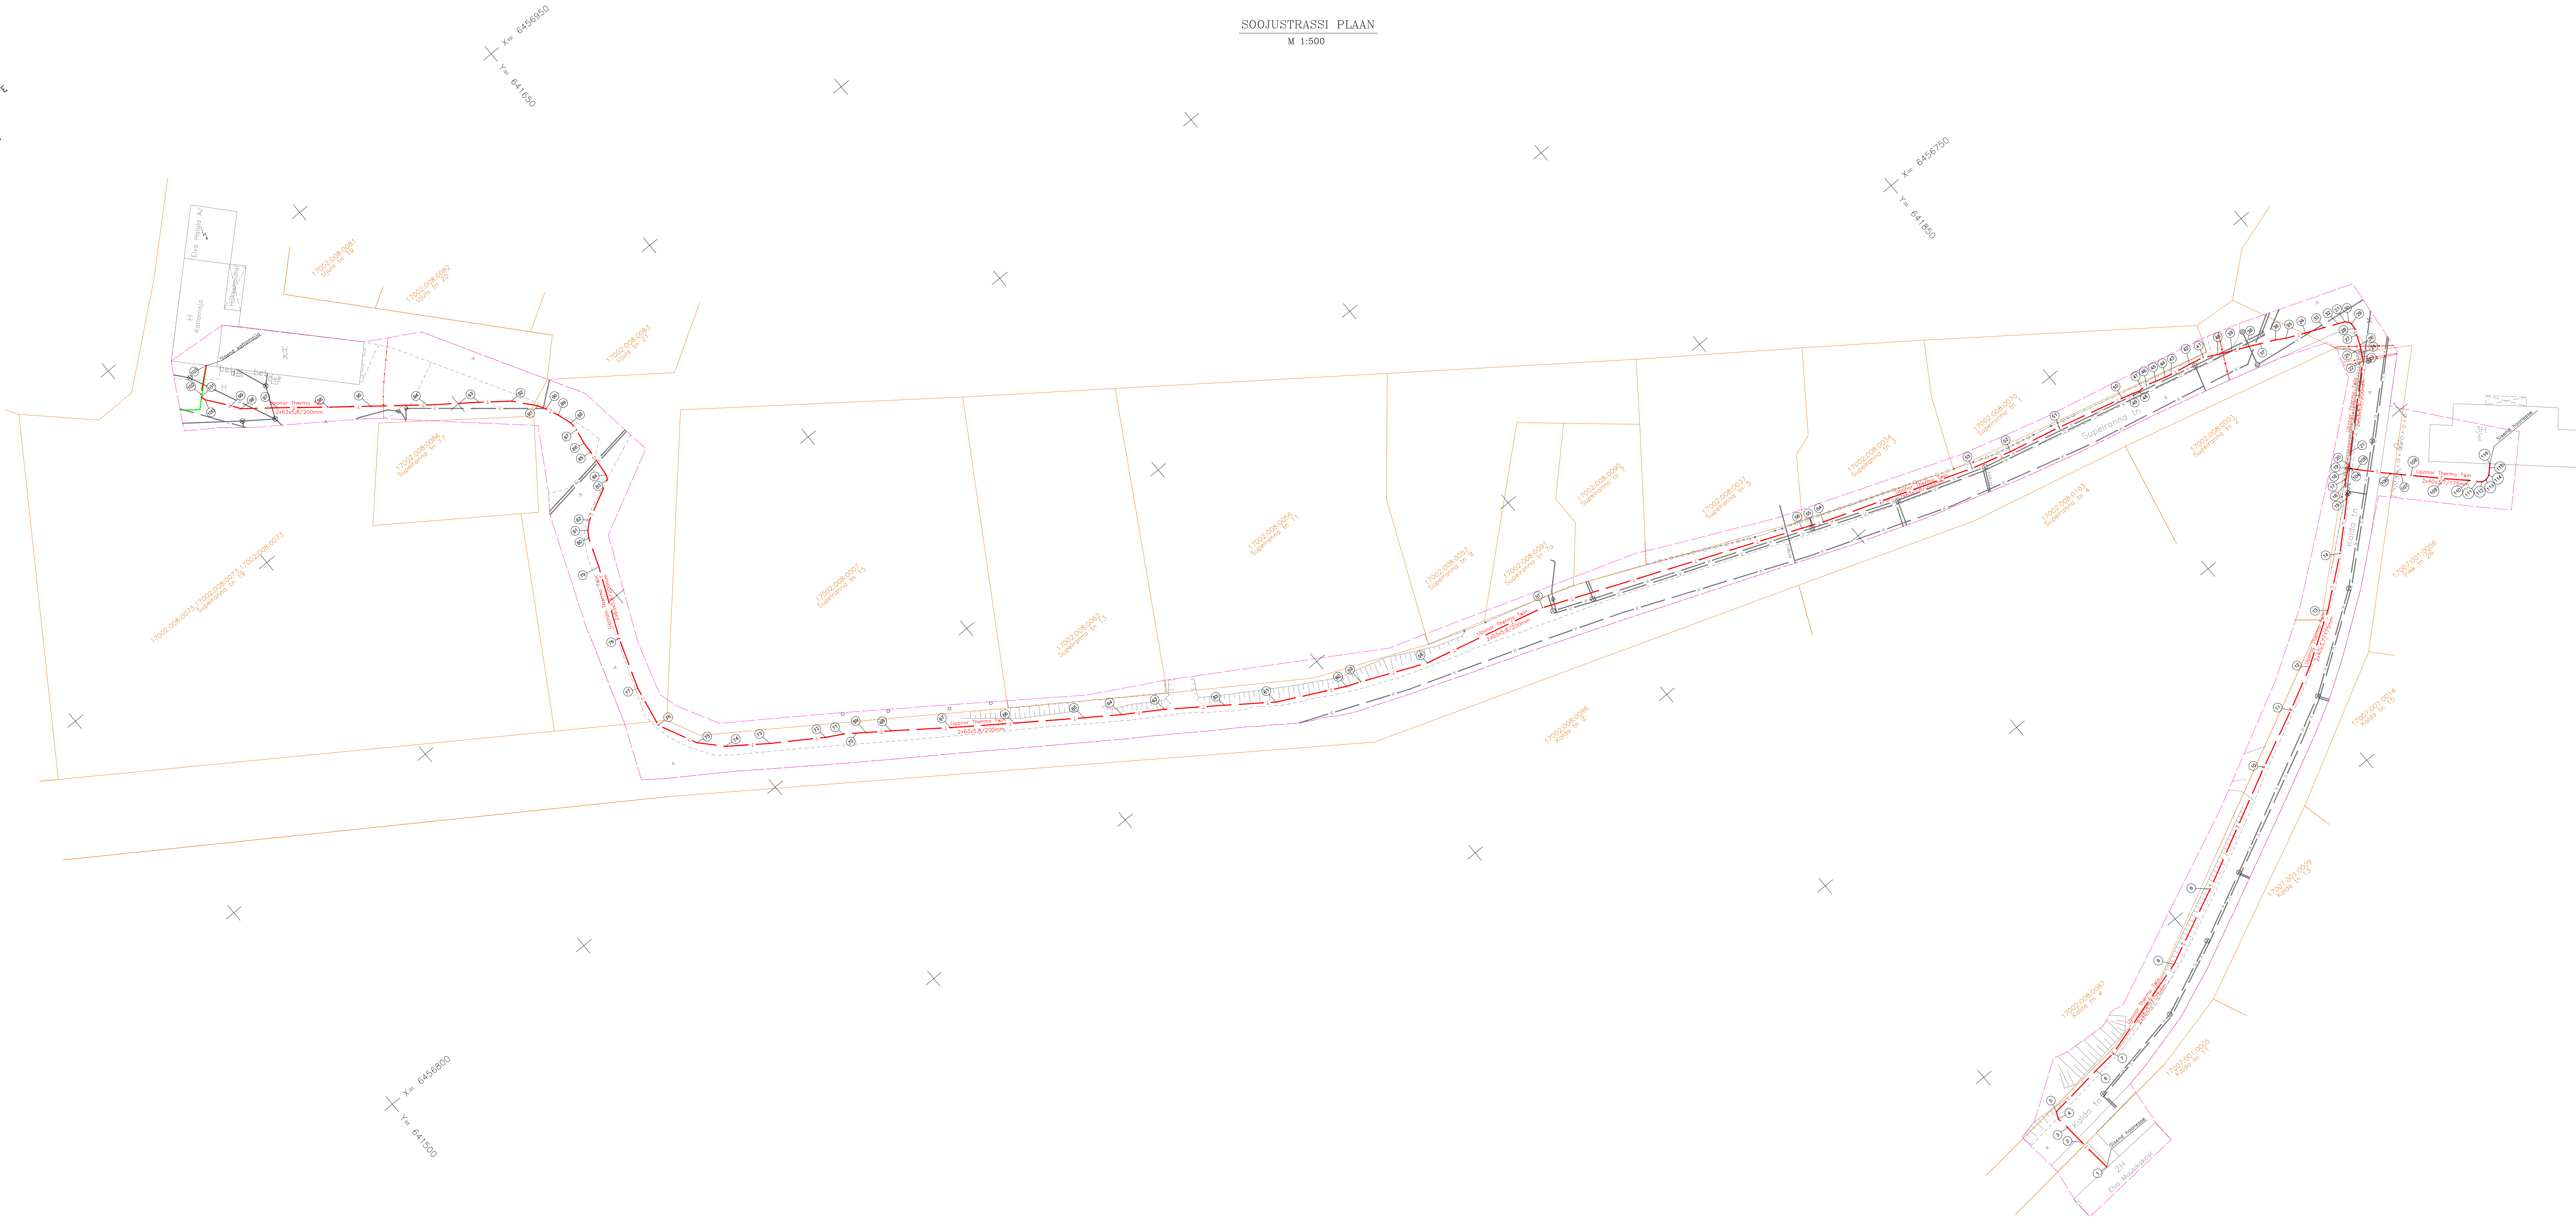

Koordinaatide tabelid		
Punkti nr.	Koordinaadid	
	X	Y
1	6456670.36	641757.59
2	6456577.45	641756.88
3	6456581.50	641756.57
4	6456583.99	641756.25
5	6456585.39	641756.94
6	6456586.66	641758.25
7	6456587.10	641773.07
8	6456593.10	641733.95
9	6456600.15	641909.27
10	6456612.12	641833.25
11	6456617.47	641844.87
12	6456621.77	641853.14
13	6456628.21	641863.22
14	6456635.44	641872.39
15	6456643.03	641880.47
16	6456645.46	641882.03
17	6456646.23	641882.90
18	6456647.16	641884.02
19	6456647.61	641884.58
20	6456648.02	641885.14
21	6456648.85	641887.03
22	6456662.35	641900.59
23	6456663.07	641901.08
24	6456663.92	641901.45
25	6456664.51	641901.86
26	6456665.14	641902.22
27	6456667.17	641902.98
28	6456668.39	641903.52
29	6456669.57	641903.81
30	6456670.11	641903.39
31	6456670.70	641902.86
32	6456671.26	641901.56
33	6456672.50	641898.83
34	6456674.02	641895.31
35	6456675.71	641891.63
36	6456676.82	641889.74
37	6456678.11	641887.01
38	6456679.44	641884.32
39	6456680.69	641881.61
40	6456681.95	641878.92
41	6456683.35	641876.35
42	6456684.04	641873.35
43	6456684.86	641869.10
44	6456685.16	641867.81
45	6456686.75	641865.94
46	6456686.34	641863.97
47	6456686.31	641862.85
48	6456686.36	641862.04
49	6456686.74	641860.92
50	6456687.45	641858.48
51	6456689.01	641845.06
52	6456693.50	641834.36
53	6456695.83	641826.31
54	6456706.59	641796.43
55	6456707.51	641794.35
56	6456708.40	641792.22
57	6456729.34	641741.89
58	6456736.87	641716.94
59	6456741.19	641704.22
60	6456742.30	641701.43
61	6456748.93	641699.46
62	6456755.03	641690.11
63	6456762.09	641670.30
64	6456766.74	641663.93
65	6456771.08	641656.78
66	6456779.26	641645.20
67	6456786.71	641634.80
68	6456793.86	641629.15
69	6456796.79	641621.08
70	6456797.94	641619.48
71	6456799.45	641617.37
72	6456801.23	641614.20
73	6456807.43	641604.78
74	6456812.71	641597.47
75	6456816.96	641593.92
76	6456824.58	641589.81
77	6456832.95	641591.37
78	6456843.02	641594.87
79	6456856.74	641600.92
80	6456862.50	641603.04
81	6456863.84	641603.90
82	6456865.17	641605.45
83	6456869.16	641613.46
84	6456870.03	641613.85
85	6456876.58	641614.37
86	6456877.76	641614.46
87	6456880.81	641615.03
88	6456882.59	641615.03
89	6456885.48	641614.07
90	6456887.98	641612.96
91	6456889.50	641612.12
92	6456893.60	641608.64
93	6456897.64	641603.39
94	6456903.84	641595.04
95	6456910.87	641586.17
96	6456916.22	641579.42
97	6456922.60	641571.52
98	6456927.10	641565.77
99	6456928.87	641564.57
100	6456933.14	641561.32
101	6456933.95	641561.11
102	6456934.49	641561.30
103	6456938.28	641565.91

Koordinaatide tabelid		
Punkti nr.	Koordinaadid	
	X	Y
1	6456647.09	641884.58
2	6456647.09	641885.05
3	6456646.28	641885.76
4	6456641.35	641890.40
5	6456638.84	641891.96
6	6456638.42	641893.41
7	6456633.57	641898.24
8	6456630.19	641901.77
9	6456629.00	641902.88
10	6456628.35	641903.53
11	6456628.11	641904.42
12	6456628.45	641905.46
13	6456629.53	641906.52
14	6456630.12	641907.10
1	6456647.81	641884.58

- Märkused:
1. Uponor Thermo Twin 2x40x3,7/175mm - 191.36m
 2. Uponor Thermo Twin 2x63x5,8/200mm - 534.22m

Tingmärgid:

--- Rajatud soojustrass
--- Ol. olev soojustrass

Märkused:

1. Koordinaadid L-Est 97 süsteemis, kõrgused 1977.a. Balti süsteemis.

TOO NR.	TM- 2221T	2017
TOO NIMI:	ELVA LINNA MUUSIKAKOOLI JA ROTSIAALMAJA SOOJUSTRASSI TEOSTUSMÕODUSTUS	
OBJEKT:	ELVA LINNA MUUSIKAKOOLI JA ROTSIAALMAJA SOOJUSTRASS	
ASUKOHT:	TARTU MAAKOND	LEHT
OSAK JUHT	U. AMOR	09.08
TEOSTAS	K. KOKAMÄGI	09.08
TEOSTAS	M. TAMMEMETTS	09.08
JOONESTAS	J. HIOP	09.08
TOO TEOSTAS	TARTU OSAKOND, UJULA TN 2, 51008 TARTU	TEL: 733 7140 FAKS: 733 7141