



RADIAAN OÜ

Registrikood: 12514402

MTR reg nr: EEG000321

Töö nr: 055G17

EHITUSGEODEETILISE UURIMISTÖÖ ARUANNE

Tartu maakond

Nõo vald

Vissi küla

Taga-Pirnaku vkt 3

Koostas

Andres Erit

.....

Tallinn
26.04.2017



SISUKORD

SISUKORD.....	2
SELETUSKIRI	3
OBJEKTI ASUKOHA SKEEM JA MÕÕDISTUSALA	4
MAA-ALA PLAAN.....	5
LISAD.....	6

SELETUSKIRI

Töö nr: 055G17

Objekti asukoht: Tartu maakond, Nõo vald, Vissi küla, Taga-Pirnaku vkt 3

Töö tellija: AB M.Laikask

Töö sisu: Maa-ala plaan tehnovõrkudega

Töö teostaja: Radian OÜ

Registrikood: 12514402

Majandustegevuse registri registreeringu number: EEG000321

Vastutava spetsialisti nimi: Andres Erit

Töö teostamise aeg: aprill 2016

GPS baasjaamana kasutati Trimble VRS NOW püsijaamade võrku.

Mõõdistamisel kasutati GPS- ja tahhümeetrilist mõõdistust. Tahhümeetrilise mõõdistuse aluseks kasutati GPS seadmega paigaldatud lähtepunkte.

Plaani mõõtkava: 1:500

Koordinaatide süsteem: L-Est 97 süsteemis

Kõrgused Balti süsteemis

Kasutatud instrumendid: Elektrontahhümeeter Trimble S3

GPS vastuvõtja Trimble R8

Väliarvuti Trimble TSC3

Plaan on joonestatud arvutiprogrammiga Bentley MicroStation Powerdraft V8i (SELECTseries 3)

Dokumendid on vormistatud arvutiprogrammiga Microsoft Word 2016

Katastriüksuste piiride andmed on saadud Maa-Ametist seisuga: 26.04.2017


Plaanidel on katastriüksuste piirid tähistatud punase värvusega.

Ehitusgeodeetilise uurimistöö plaan on esitatud dwg ja pdf failina. Toimiku koosseis on esitatud pdf formaadis digitaalsel kujul.

Koostaja: Andres Erit 26.04.2017.a.


OBJEKTI ASUKOHA SKEEM JA MÕÕDISTUSALA

Tartu maakond, Nõo vald, Vissi küla
Taga-Pirnaku vkt 3

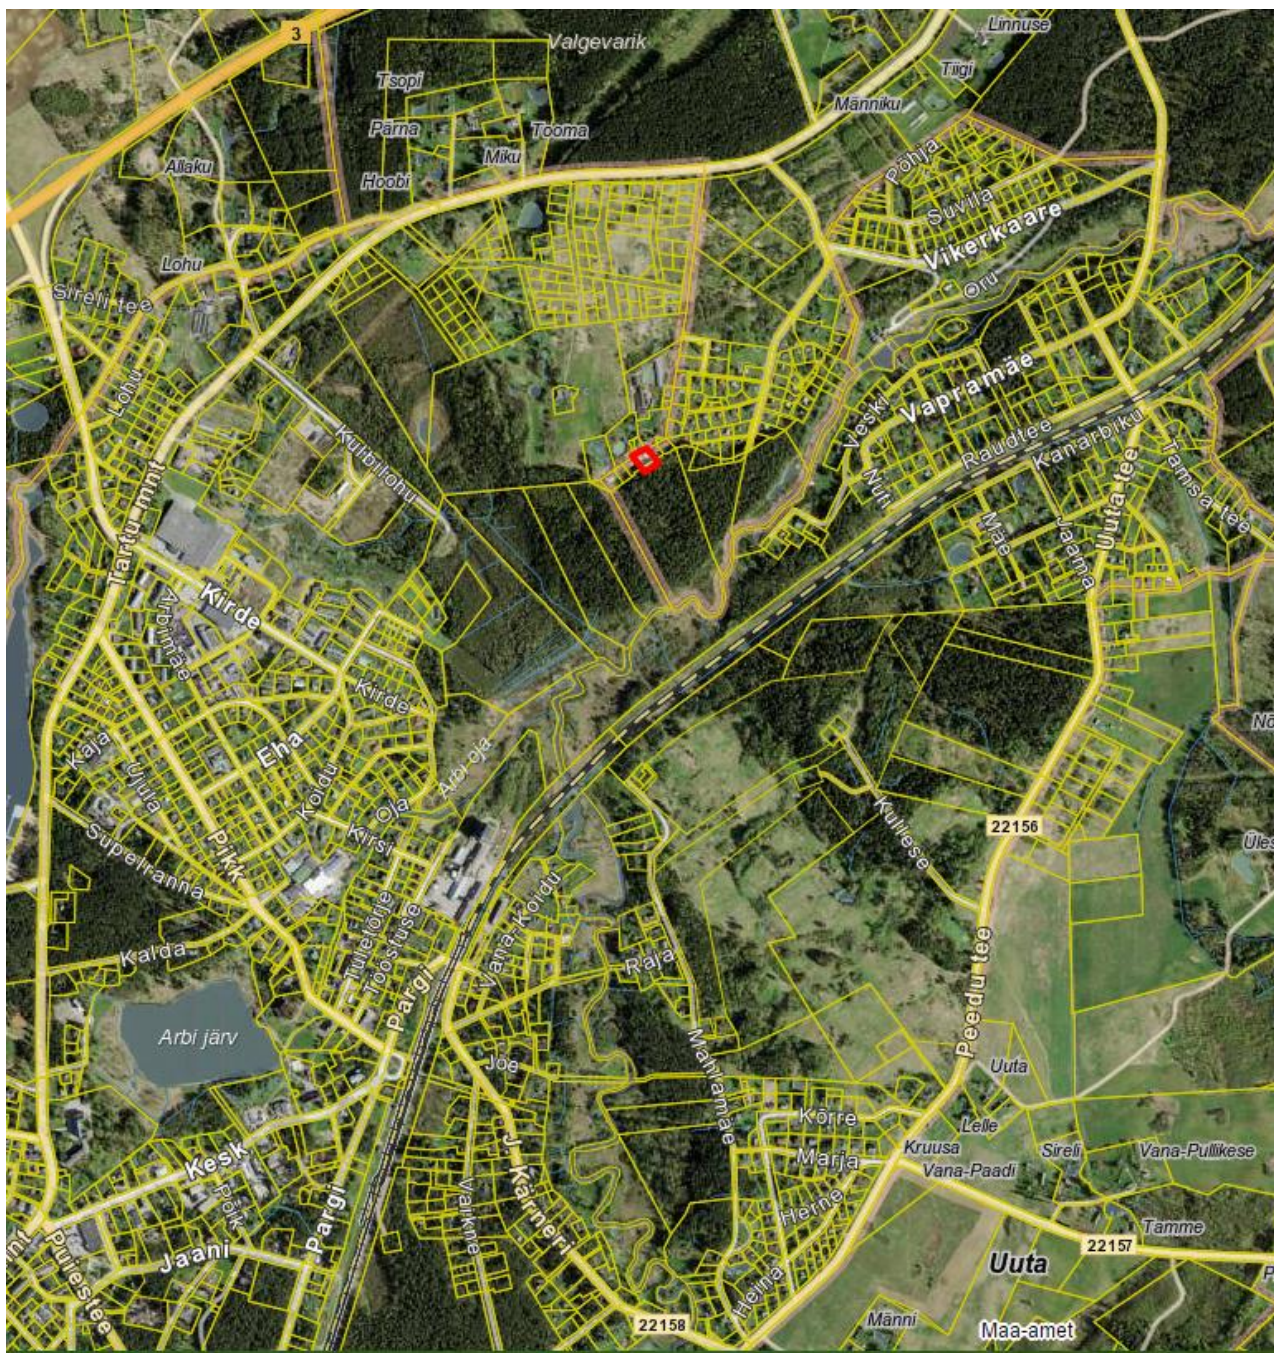

Mõõdistusala tähistatud punasega

Koostaja: Andres Erit 26.04.2017.a.

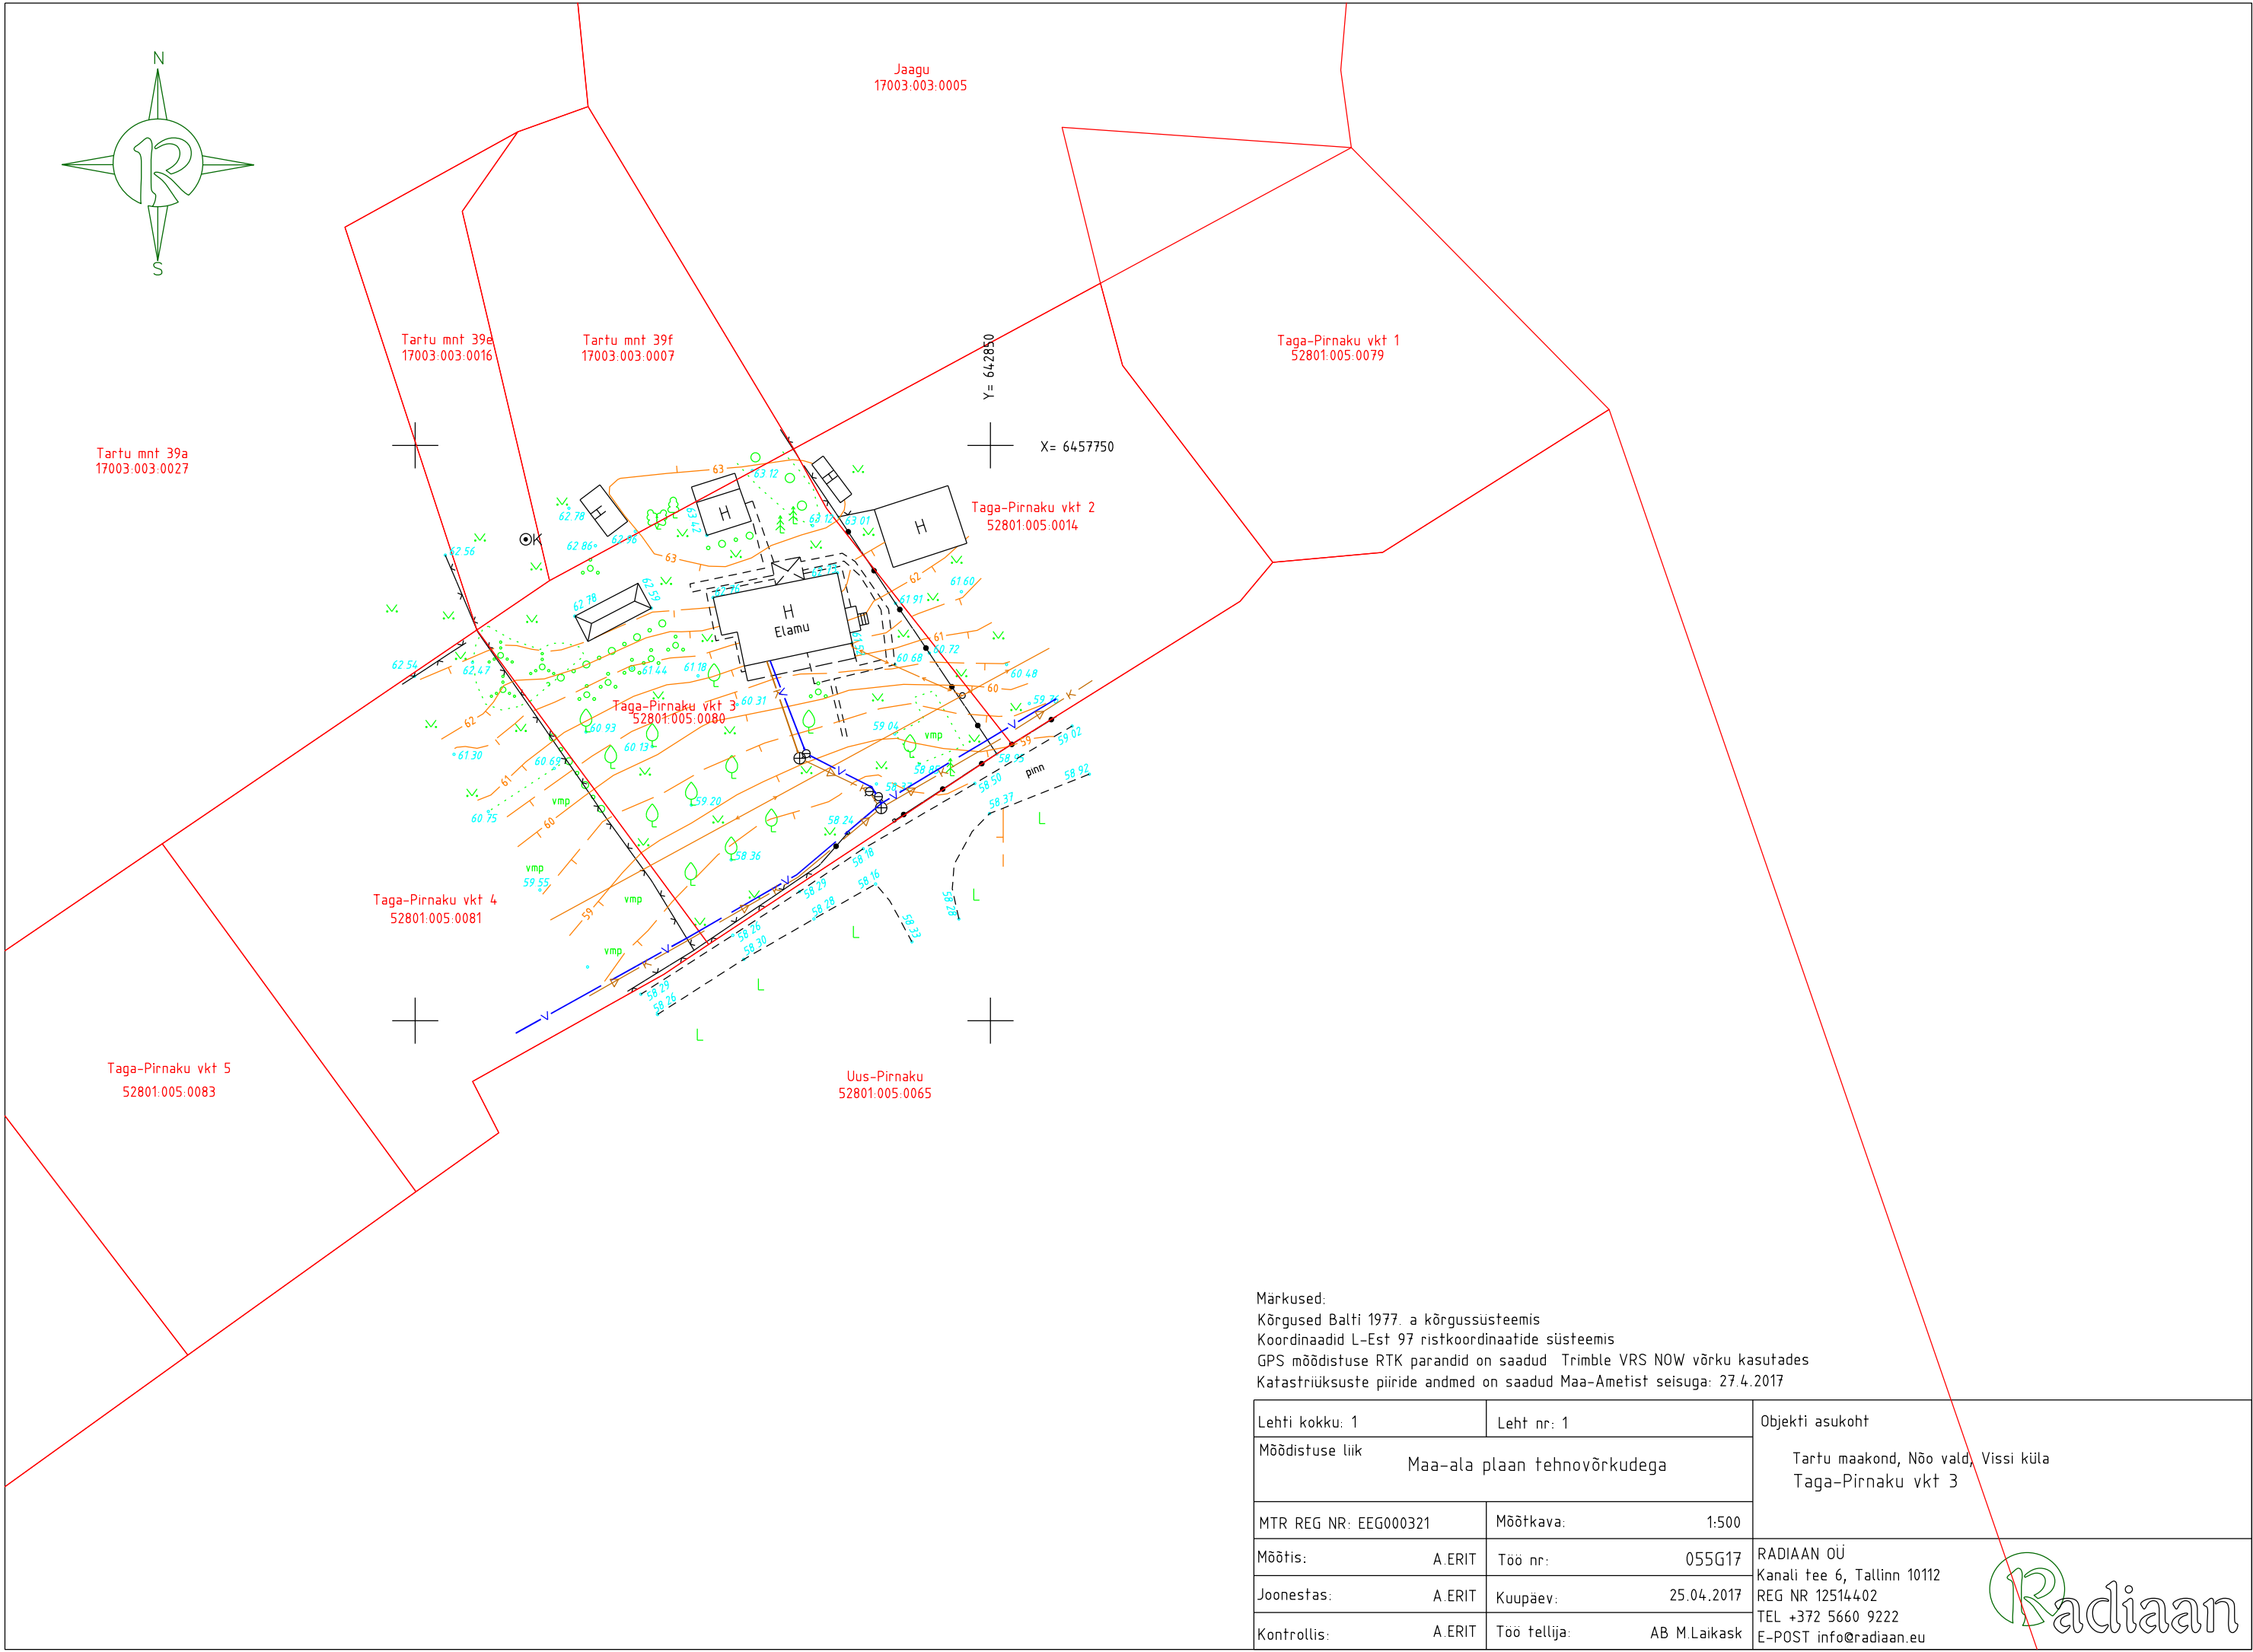

Märkused:
Kõrgused Balti 1977. a kõrgussüsteemis
Koordinaadid L-Est 97 ristkoordinaatide süsteemis
GPS mõõdistuse RTK parandid on saadud Trimble VRS NOW võrku kasutades
Katastriüksuste piiride andmed on saadud Maa-Ametist seisuga: 27.4.2017

Lehti kokku: 1	Leht nr: 1	Objekti asukoht Tartu maakond, Nõo vald, Vissi küla Taga-Pirnaku vkt 3
Mõõdistuse liik	Maa-ala plaan tehnovõrkudega	
MTR REG NR: EEG000321	Mõõtkava: 1:500	RADIAAN OÜ Kanali tee 6, Tallinn 10112 REG NR 12514402 TEL +372 5660 9222 E-POST info@radiaan.eu
Mõõtis:	A.ERIT Töö nr: 055G17	
Joonestas:	A.ERIT Kuupäev: 25.04.2017	
Kontrollis:	A.ERIT Töö tellija: AB M.Laikask	



Lugupeetud Andres Erit, RADIAAN OÜ

Telia Eesti AS (edaspidi Telia) on koostanud vastuse Teie poolt 26.04.2017 esitatud taotlusele IP18678 055G17 Taga-Pirnaku vkt 3 .

Antud mõõdistusalas Telia sideehitised puuduvad.

Sideehitiste käppenäitamise tellimine ei ole vajalik.

Lugupidamisega Jüri Agar
telefon: 5051330