




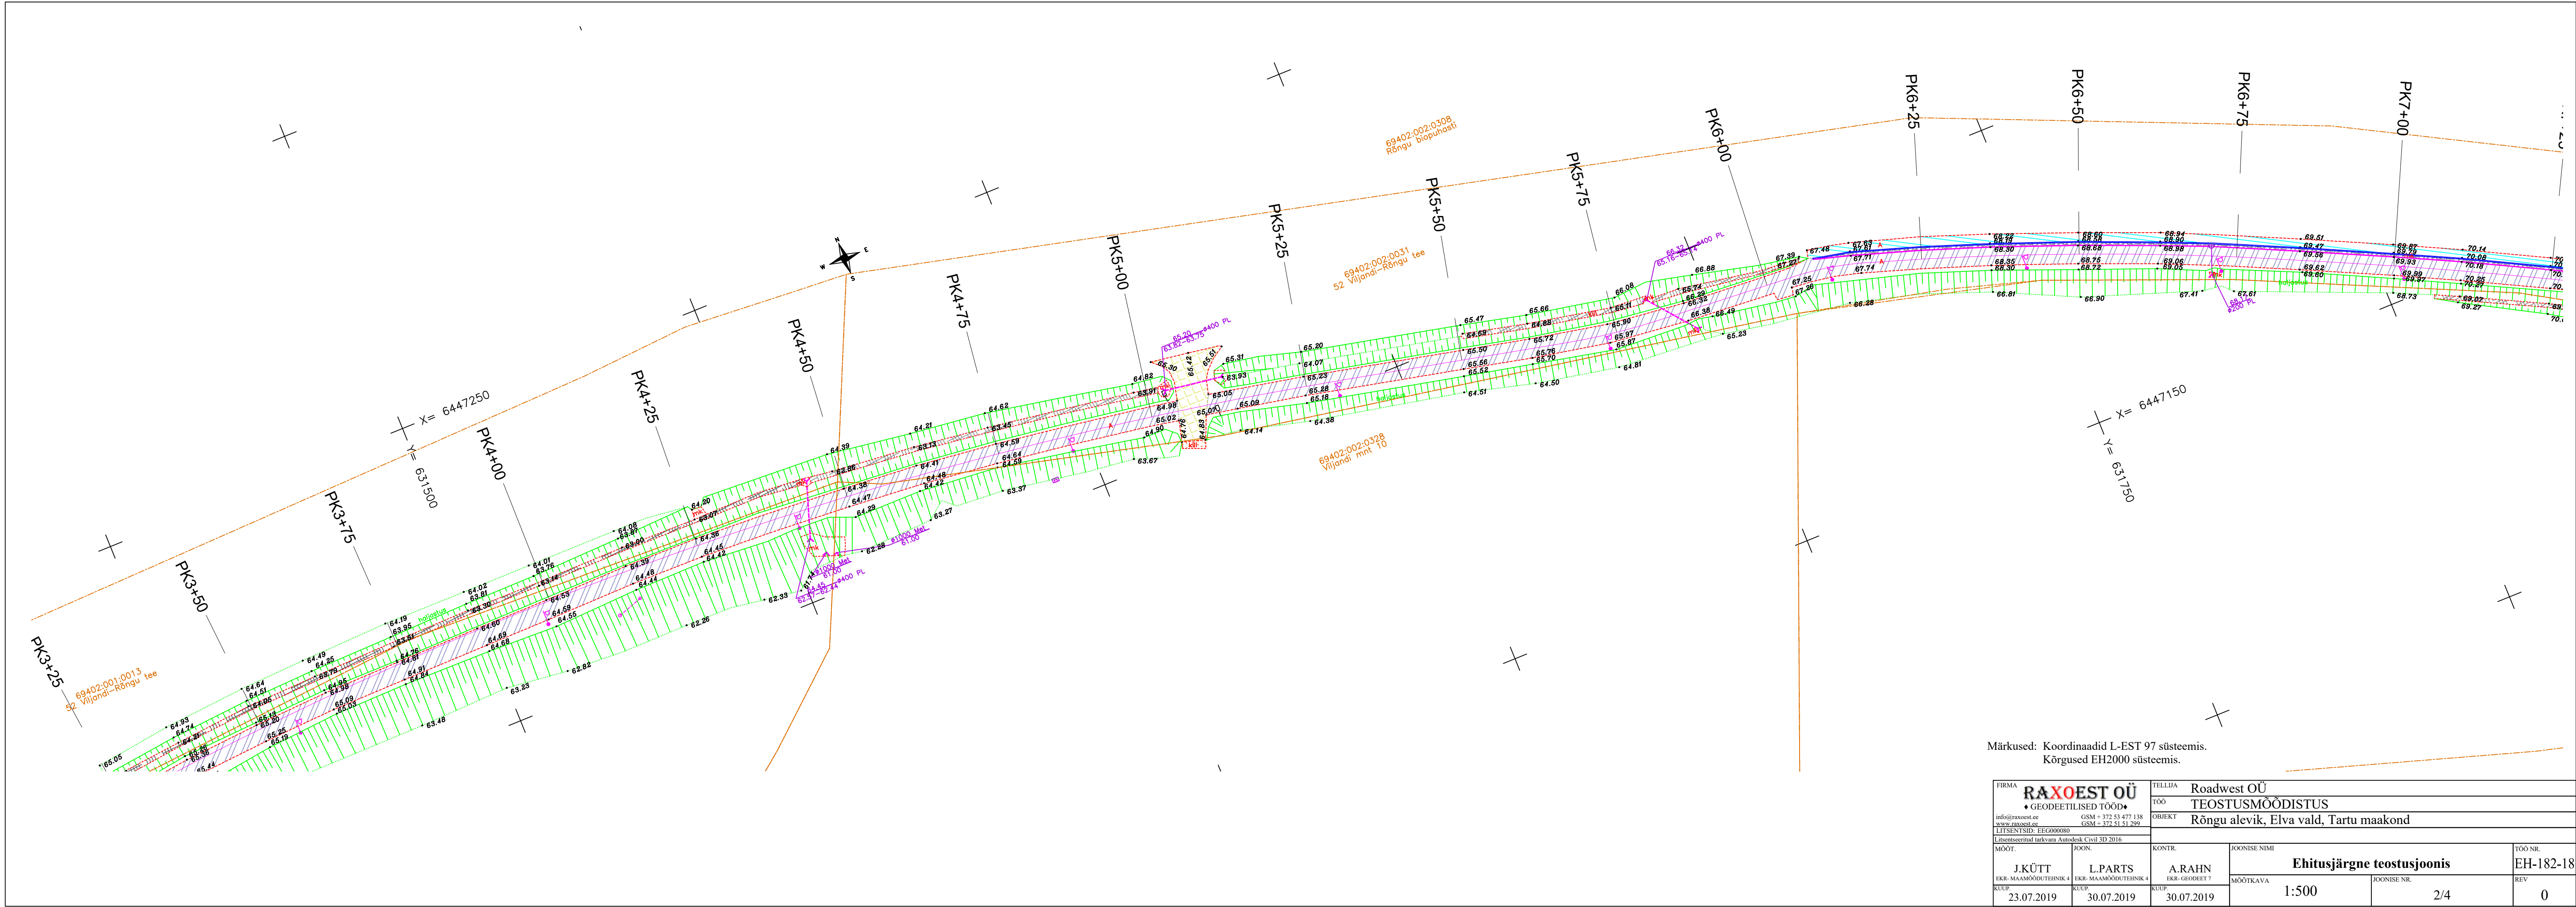

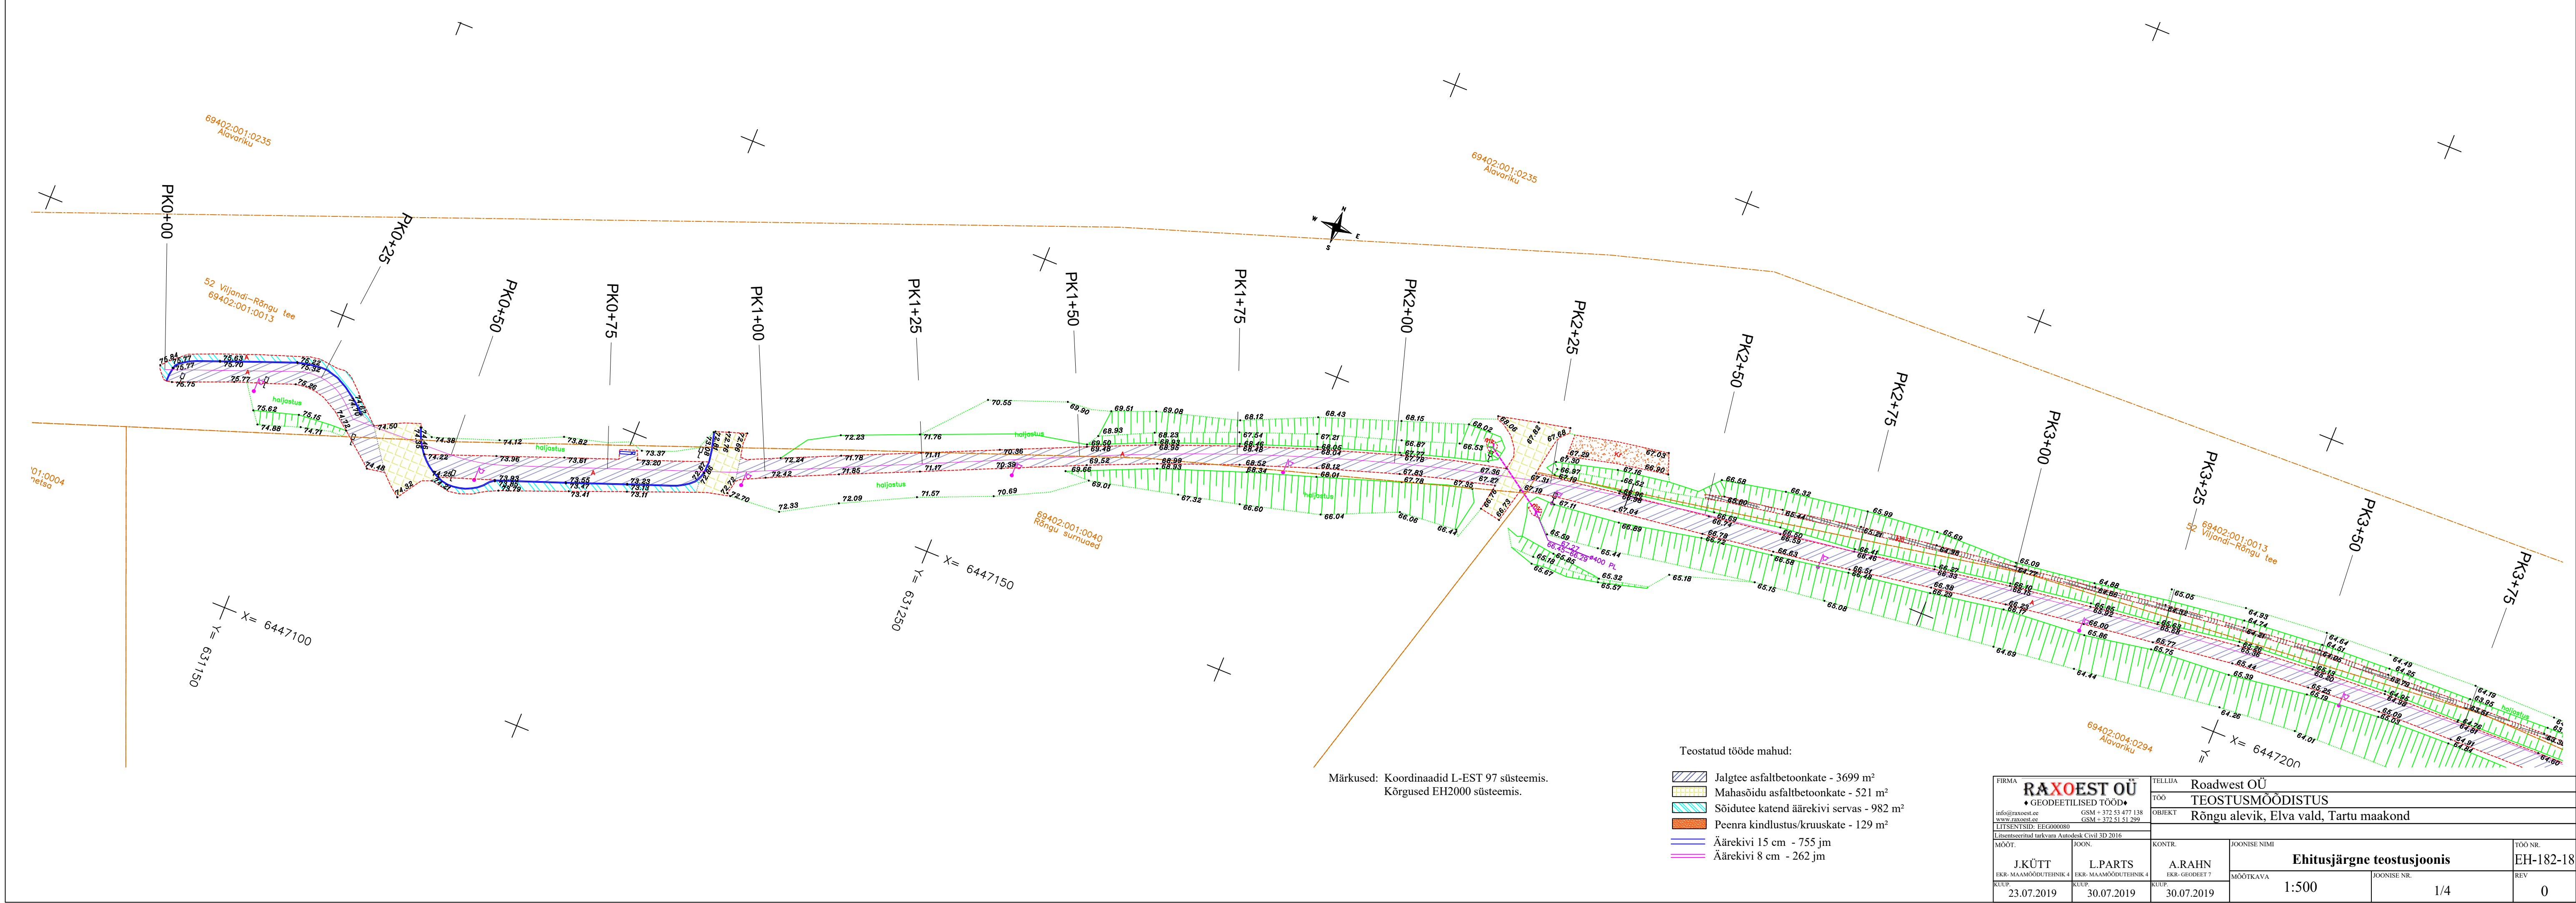

Märkused: Koordinaadid L-EST 97 süsteemis.
Kõrgused EH2000 süsteemis.

FIRMA RAXOEST OÜ • GEODEETILISED TÖÖD • info@raxeost.ee www.raxeost.ee LTSINISID: ECG000000 Litsentsimärk: Aruandek Civi ID 2016		TELLIJA Roadwest OÜ TEOSTUSMÕODISTUS OBJEKT Rõngu alevik, Elva vald, Tartu maakond		TOO NR. EH-182-18
MOOT. J.KÜTT EKP-MAAMÕODUSTUSN.4 KUIP. 23.07.2019	HOON. L.PARTS EKP-MAAMÕODUSTUSN.4 KUIP. 30.07.2019	KONTR. A.RAHN EKP-GEODEET.7 KUIP. 30.07.2019	KONISE NIMI Ehitusjärgne teostusjoonis MÕOTKAVA 1:500 KONISE NR. 3/4	REV 0

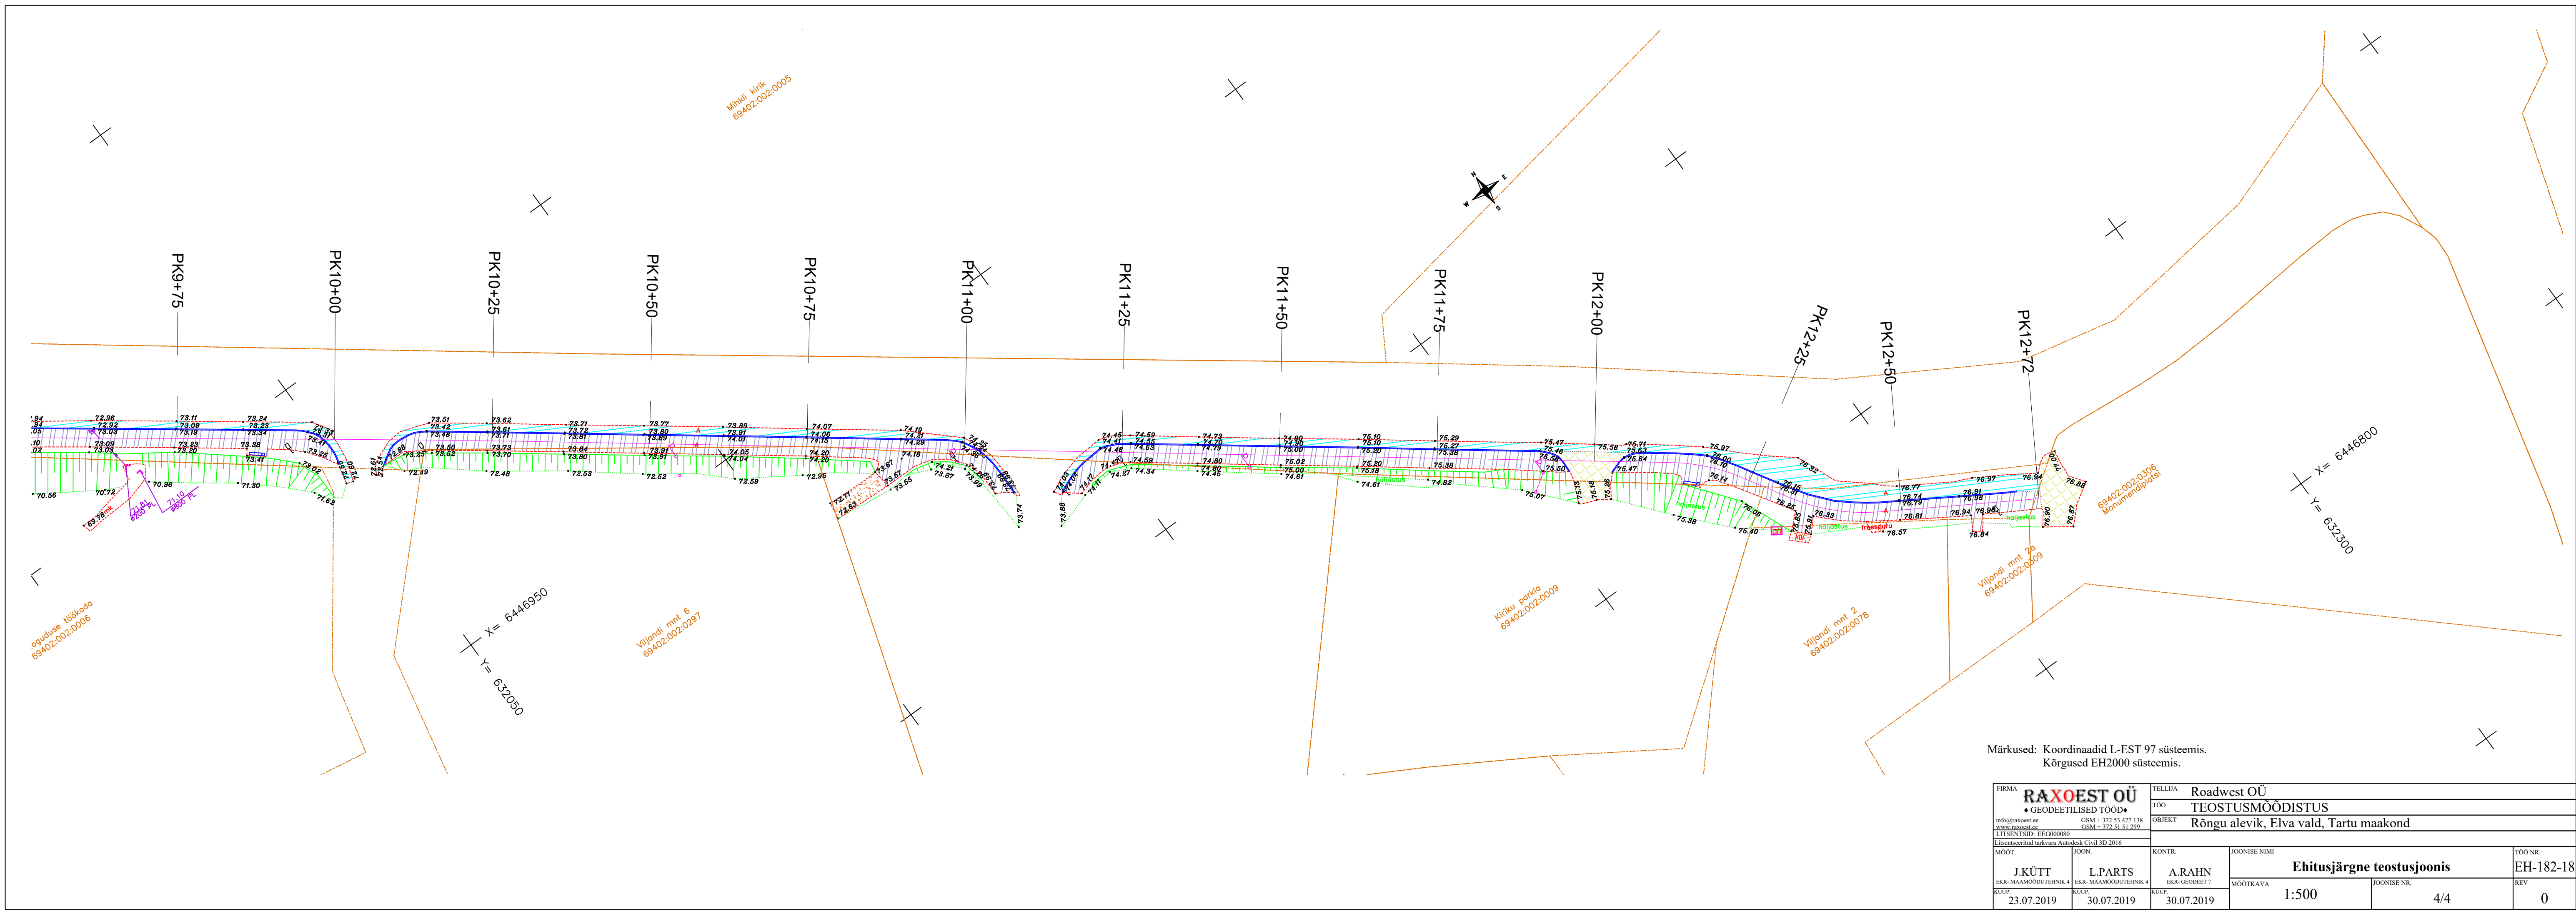

Märkused: Koordinaadid L-EST 97 süsteemis.
Kõrgused EH2000 süsteemis.

FIRMA RAXOEST OÜ • GEODEETILISED TÖÖD • info@raxeost.ee www.raxeost.ee LTSINISID: ECG000000 Litsentsimärk: Aruandek Civi ID 2016		TELLIJA Roadwest OÜ TEOSTUSMÕODISTUS OBJEKT Rõngu alevik, Elva vald, Tartu maakond		TOO NR. EH-182-18
MOOT. J.KÜTT EKP-MAAMÕODUSTUSN.4 KUIP. 23.07.2019	HOON. L.PARTS EKP-MAAMÕODUSTUSN.4 KUIP. 30.07.2019	KONTR. A.RAHN EKP-GEODEET.7 KUIP. 30.07.2019	KONISE NIMI Ehitusjärgne teostusjoonis MÕOTKAVA 1:500 KONISE NR. 4/4	REV 0