


Tänavavalgustuse koordinaadid			
Punkti nr.	X	Y	Koordinatid
1	6447133.880	631141.878	75.89
2	6447133.884	631153.893	74.81
3	6447132.085	631164.240	74.44
4	6447132.081	631172.385	74.13
5	6447133.861	631178.897	74.05
6	6447133.708	631179.644	73.98
7	6447138.684	631184.953	73.30
8	6447144.393	631209.674	72.78
9	6447148.463	631218.043	72.72
10	6447149.234	631218.842	72.74
11	6447158.893	631238.698	72.46
12	6447153.809	631250.279	70.42
13	6447168.531	631267.222	70.46
14	6447166.832	631268.552	70.30
15	6447172.125	631269.319	69.51
16	6447177.599	631282.481	68.90
17	6447181.629	631283.794	68.32
18	6447185.816	631287.020	68.11
19	6447183.358	631288.589	68.17
20	6447186.695	631289.336	67.97
21	6447189.263	631316.294	67.82
22	6447191.481	631325.312	67.49
23	6447194.394	631337.673	67.19
24	6447194.885	631340.496	67.17
25	6447196.620	631348.172	67.03
26	6447198.253	631359.412	66.85
27	6447200.100	631371.512	66.67
28	6447201.035	631380.211	66.58
29	6447201.061	631384.293	66.51
30	6447203.294	631395.127	66.42
31	6447205.430	631407.244	66.25
32	6447207.602	631424.531	66.03
33	6447207.863	631425.259	65.96
34	6447209.088	631436.862	65.75
35	6447210.444	631449.108	65.40
36	6447211.192	631460.029	65.14
37	6447212.192	631465.338	65.13
38	6447212.246	631468.242	65.15
39	6447212.573	631479.486	64.98
40	6447212.772	631481.529	64.77
41	6447213.088	631503.128	64.64
42	6447213.608	631508.191	64.64
43	6447213.657	631511.682	64.56
44	6447213.252	631522.043	64.52
45	6447212.038	631530.763	64.42
46	6447212.534	631545.805	64.42
47	6447212.685	631550.763	64.42
48	6447212.004	631554.640	64.45
49	6447211.407	631563.110	64.48
50	6447210.637	631573.605	64.47
51	6447209.382	631585.277	64.61
52	6447207.783	631595.866	64.81
53	6447207.114	631598.846	64.89
54	6447205.447	631611.354	64.98
55	6447202.342	631627.695	65.11
56	6447199.895	631638.699	65.28
57	6447197.817	631641.889	65.31
58	6447196.894	631652.242	65.48
59	6447193.838	631663.640	65.58
60	6447191.614	631675.192	65.78
61	6447190.628	631681.147	65.84
62	6447190.011	631683.043	65.90
63	6447189.004	631683.658	66.28
64	6447188.351	631703.698	66.89
65	6447187.689	631714.215	67.12
66	6447186.687	631718.889	67.45
67	6447186.857	631718.887	67.83
68	6447186.132	631728.414	67.87
69	6447181.251	631728.724	68.22
70	6447177.873	631746.892	68.44


Punkti nr.	X	Y	Koordinatid
71	6447176.286	631751.146	68.57
72	6447177.880	631763.280	68.94
73	6447165.825	631776.076	69.10
74	6447164.148	631778.892	69.33
75	6447158.660	631793.159	69.73
76	6447153.988	631802.094	69.95
77	6447150.749	631803.954	70.03
78	6447149.881	631810.222	70.20
79	6447144.748	631820.025	70.32
80	6447140.492	631828.133	70.76
81	6447138.659	631831.289	70.81
82	6447133.387	631841.513	71.17
83	6447128.698	631856.246	71.52
84	6447124.519	631857.089	71.58
85	6447119.270	631865.520	71.87
86	6447114.482	631873.979	72.06
87	6447108.330	631883.286	72.26
88	6447107.523	631884.142	72.28
89	6447102.053	631892.091	72.49
90	6447096.070	631901.248	72.57
91	6447091.681	631907.891	72.84
92	6447090.444	631908.656	72.87
93	6447089.898	631920.166	72.78
94	6447074.978	631931.361	72.86
95	6447072.905	631933.303	72.77
96	6447064.964	631941.889	72.87
97	6447058.973	631948.727	72.74
98	6447056.251	631949.103	72.65

Tänavavalgustuse koordinaadid			
Punkti nr.	X	Y	Koordinatid
TV1	6447133.570	631141.450	
TV2	6447133.610	631179.150	
TV3	6447148.711	631218.752	
TV4	6447158.255	631207.874	
TV5	6447182.821	631297.722	
TV6	6447184.240	631339.120	
TV7	6447200.690	631385.050	
TV8	6447208.867	631424.263	
TV9	6447211.300	631468.830	
TV10	6447212.523	631509.842	
TV11	6447211.767	631505.819	
TV12	6447208.801	631527.343	
TV13	6447199.667	631539.880	
TV14	6447189.830	631682.500	
TV15	6447186.894	631719.216	
TV16	6447176.895	631746.539	
TV17	6447165.046	631776.893	
TV18	6447153.025	631803.389	
TV19	6447139.811	631829.451	
TV20	6447124.880	631854.575	
TV21	6447108.018	631883.738	
TV22	6447091.430	631908.540	
TV23	6447073.700	631932.380	
TV24	6447051.935	631948.906	
TV25	6447038.300	631979.640	
TV26	6447011.738	632009.253	
TV27	6446983.376	632045.378	
TV28	6446955.050	632093.850	
TV29	6446928.163	632129.554	
TV30	6446900.280	632166.560	
TV31	6446872.140	632203.770	
TV32	6446841.269	632228.822	

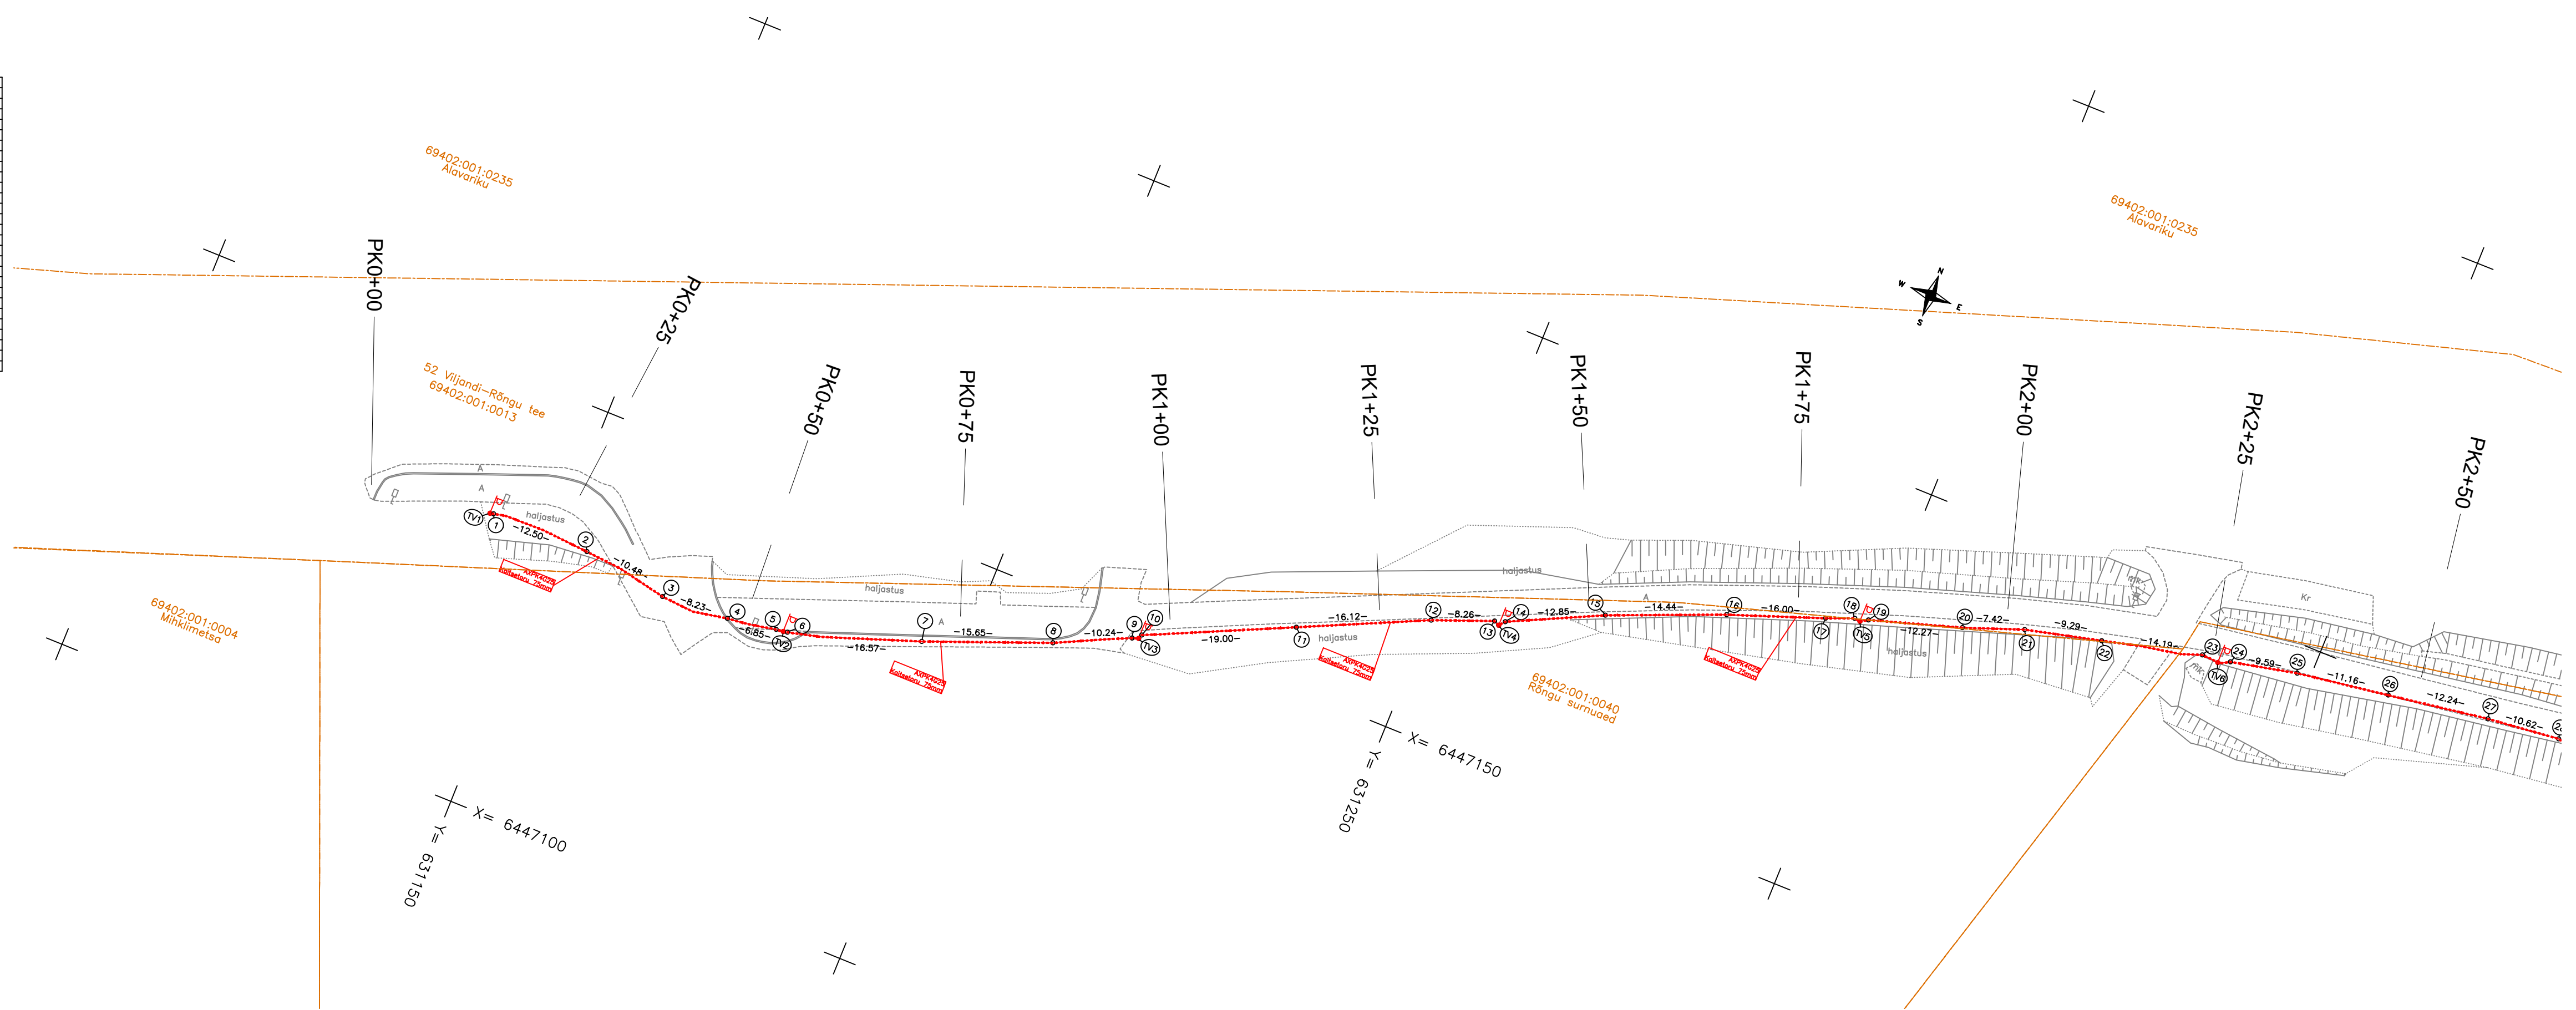

Märkused: Koordinaadid L-EST 97 süsteemis.
Kõrgused EH2000 süsteemis.

FIRMA RAXOEST OÜ • GEODEETILISED TÖÖD • info@raxoest.ee www.raxoest.ee LTS/ENST/ED LEGA000000		TELLIJAL Pental Elekter OÜ TEOSTUSMÕODISTUS Rõngu alevik, Elva vald, Tartu maakond	
MOOT. A.TEDER KUP. 08.08.2019	KOON. B.ROSENBERG KUP. 15.08.2019	KONTR. A.RAHN KUP. 15.08.2019	TOO NR. EH-182-18
KONTR. NIMI Tänavavalgustuse teostusjoonis		MOOTKAVA 1:500	TOO NR. EH-182-18
KONTR. NR. 1/4		MOOTKAVA 1:500	TOO NR. EH-182-18
KONTR. NR. 1/4		MOOTKAVA 1:500	TOO NR. EH-182-18
KONTR. NR. 1/4		MOOTKAVA 1:500	TOO NR. EH-182-18

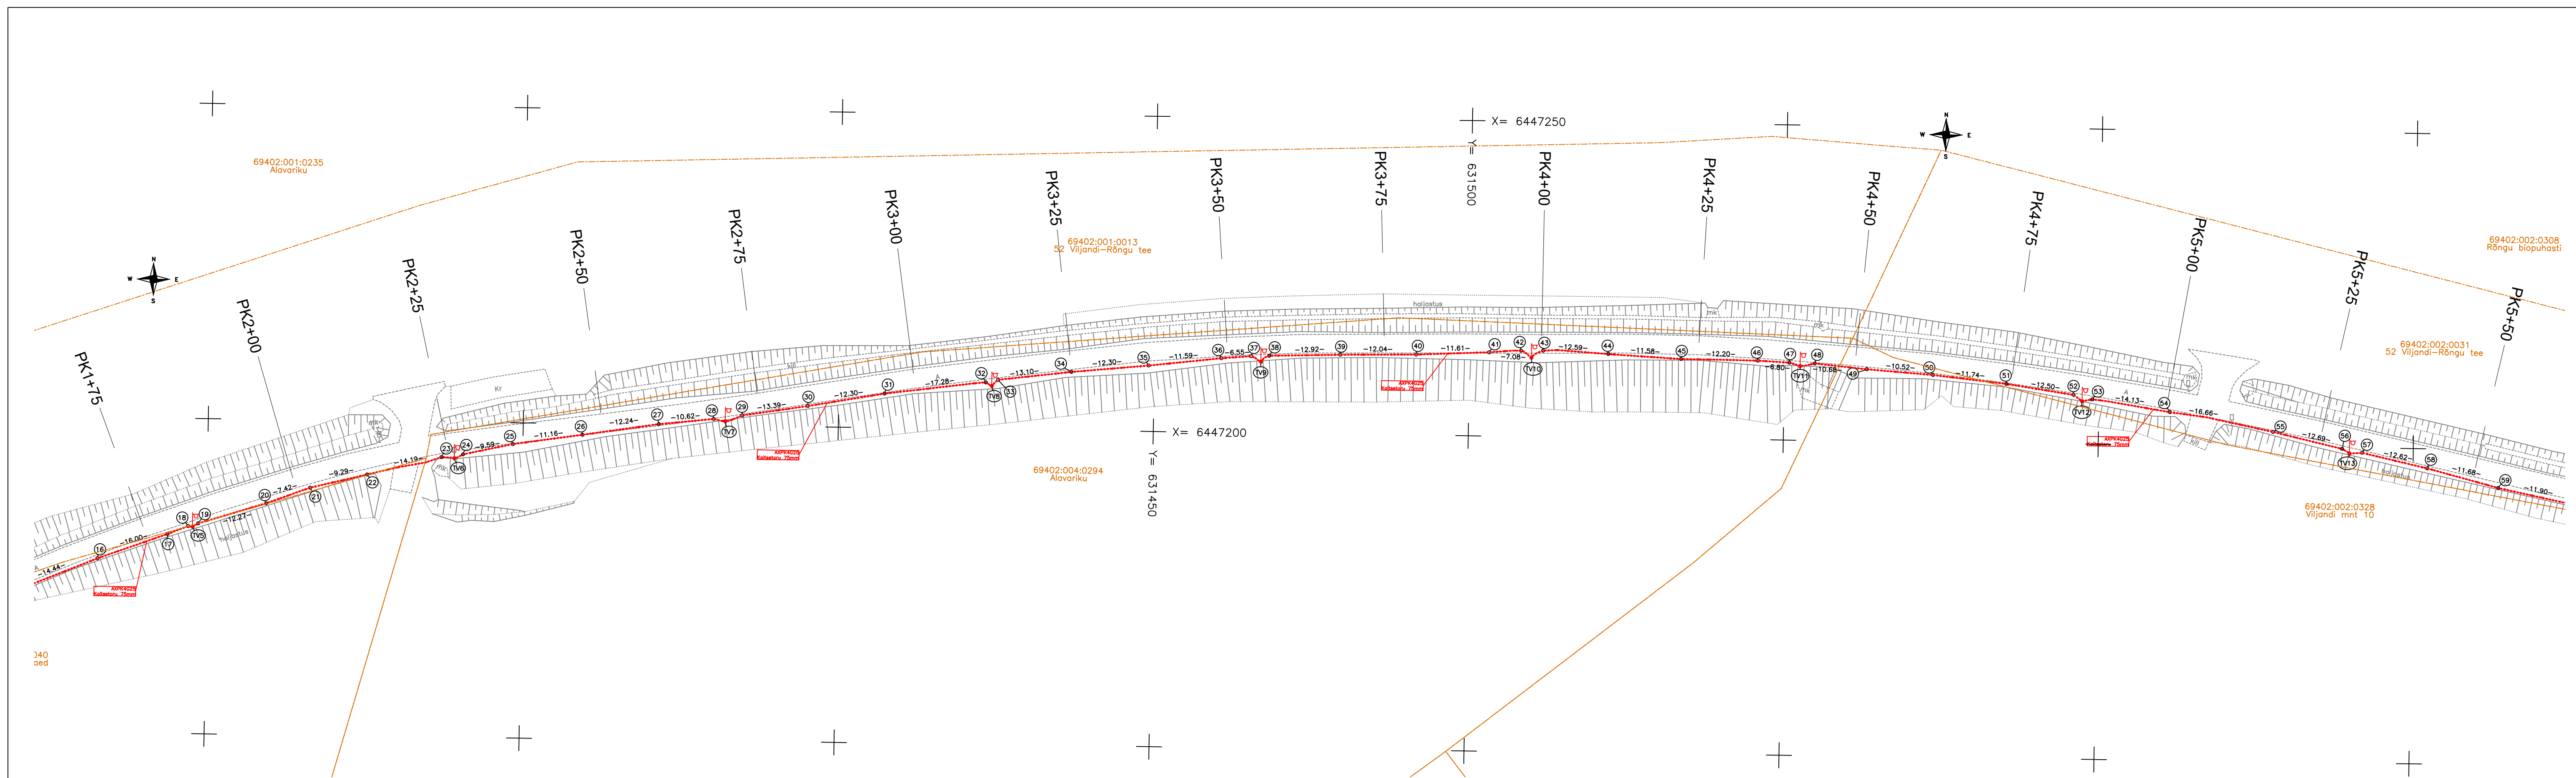

Märkused: Koordinaadid L-EST 97 süsteemis.
Kõrgused EH2000 süsteemis.

FIRMA RAXOEST OÜ • GEODEETILISED TÖÖD • info@raxoest.ee www.raxoest.ee LTS/ENST/ED LEGA000000		TELLIJAL Pental Elekter OÜ TEOSTUSMÕODISTUS Rõngu alevik, Elva vald, Tartu maakond	
MOOT. A.TEDER KUP. 08.08.2019	KOON. B.ROSENBERG KUP. 15.08.2019	KONTR. A.RAHN KUP. 15.08.2019	TOO NR. EH-182-18
KONTR. NIMI Tänavavalgustuse teostusjoonis		MOOTKAVA 1:500	TOO NR. EH-182-18
KONTR. NR. 2/4		MOOTKAVA 1:500	TOO NR. EH-182-18
KONTR. NR. 2/4		MOOTKAVA 1:500	TOO NR. EH-182-18
KONTR. NR. 2/4		MOOTKAVA 1:500	TOO NR. EH-182-18

