

**GEODEETILISTE TÖÖDE ARUANNE
TARTU MAAKOND
ELVA LINN
PUIESTEE TN**

HOONE EHITUSJÄRGNE TEOSTUSJONIS

**TÖÖ NR:
EH-39-22**

Tellijä:

TREF AS

Vastutav spetsialist: *A.Rahn*

Geodeet: *H.Kuuler*


Joonestaja: *K.Lehtmets*

TALLINN
september 2022. a.

Sisukord

Asukoha skeem	3
Geodeetilise uurimustöö seletuskiri	4
Teostusjoonis.....	5
Lõpuleht	7

Asukoha skeem

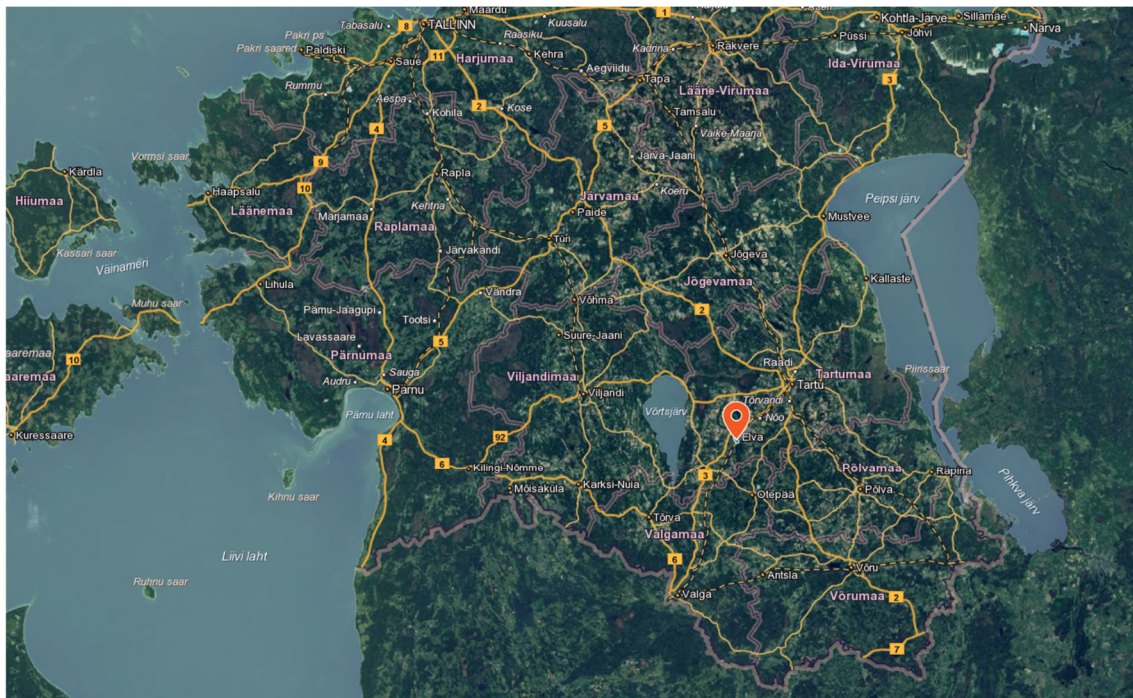

Punasega on tähistatud objekti asukoht.

Geodeetilise uurimustöö seletuskiri

Objekti asukoht: Puiestee tn, Elva linn, Tartu maakond

Tööde täitjad: Vastutav spetsialist: A.Rahn kutsetunnistus geodeet tase 7 nr 131950
Geodeet: H.Kuuler kutsetunnistus maamõõdutehnik, tase 4 nr 139768

Joonestaja: K.Leht mets

Välitööde teostamise aeg: 07.2022-09.2022

Kvaliteedi tagamine

Kogu tööprotsessi käigus juhinduti alljärgnevatest normdokumentidest:


Topo-geodeetilisele uuringule ja teostusmõõdistamisele esitatavad nõuded, Majandus- ja taristuministri 14. aprilli 2016 a määrus nr 34

Kasutatud mõõdistusvahendid ja tarkvara

- Trimble S5R elektrontahhümeetrit nurgamõõdu täpsusega 1" joonemõõdu täpsusega $\pm 1\text{mm} + 2\text{ppm}$
- Trimble R8 GNSS GPS mõõtekomplekti horisontaalne: $\pm 5\text{mm} + 0.5\text{ppm RMS}$ ja vertikaalne: $\pm 5\text{mm} + 1\text{ppm}$
- Joonestusprogrammi AutoCAD Civil 3D 2022


Töö kirjeldus

Teostati tahhümeetiline mõõdistus täpsusega M 1:500. Programmiga AutoCad Civil 3D 2022 koostati saadud andmetega joonis (vt. lk 1). Joonis väljastatakse digitaalselt.

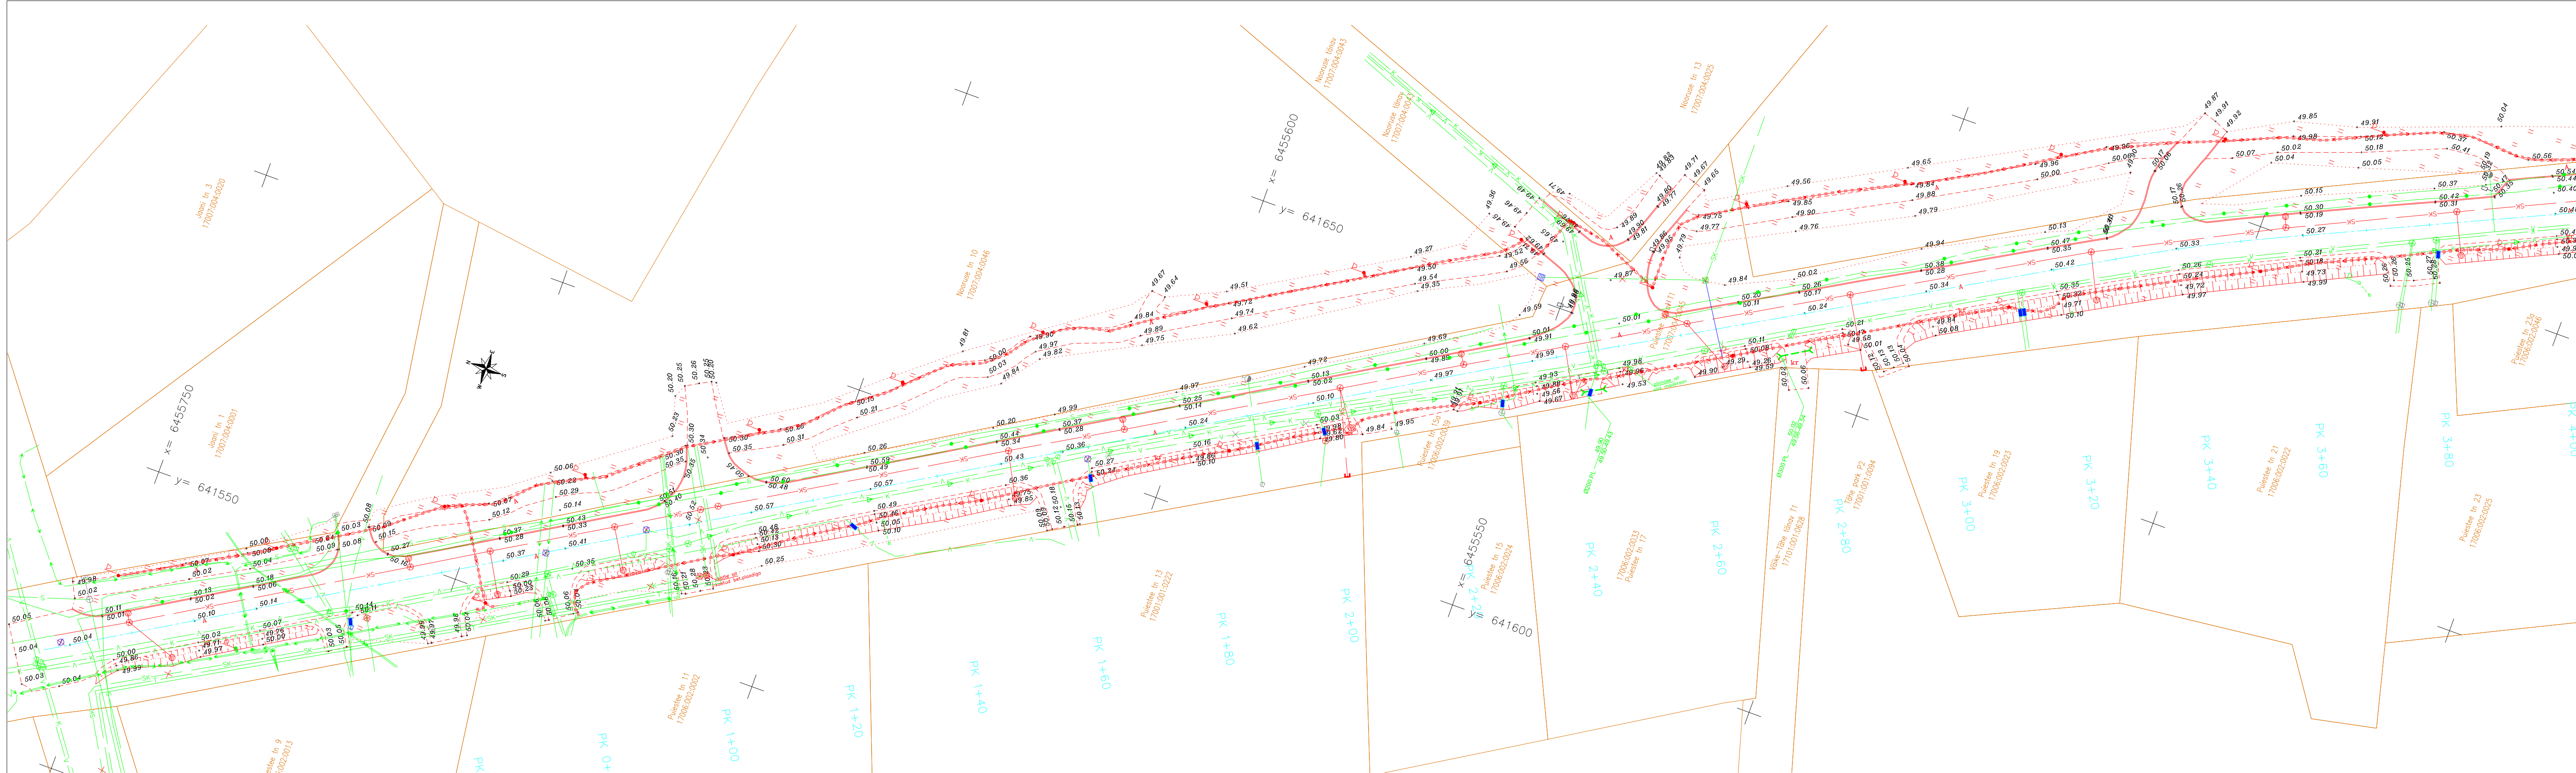

Märkused: Koordinaadid L-EST 97 süsteemis.
Kõrgused EH2000 süsteemis.

FIRMA RAXOEST OÜ ♦ GEODEETILISED TÖÖD ♦ info@raxoest.ee GSM + 372 53 477 138 www.raxoest.ee GSM + 372 51 51 299 LITSENSISID: EEG000080 Litsentseeritud tarkvara Autodesk Civil 3D 2013		TELLIJAS TREF AS TÖO TEOSTUSMÕÕDISTUS OBJEKT Puistee tn, Elva linn, Tartu maakond		MÕÖT. H.KUULER EKR- MAAMÕÕDUTEHNIK 4 KUUP. 31.08.2022		JOON. K.LEHTMETS EKR- GEODEET 7 KUUP. 02.09.2022		KONTR. A. RAHN EKR- GEODEET 7 KUUP. 12.10.2022		JOONISE NIMI Ehitusjärgne teostusjoonis MÕÕTKAVA 1:500 JOONISE NR. 1		TÖO NR. EH-39-22 REV 0
---	--	---	--	---	--	--	--	--	--	--	--	---------------------------------

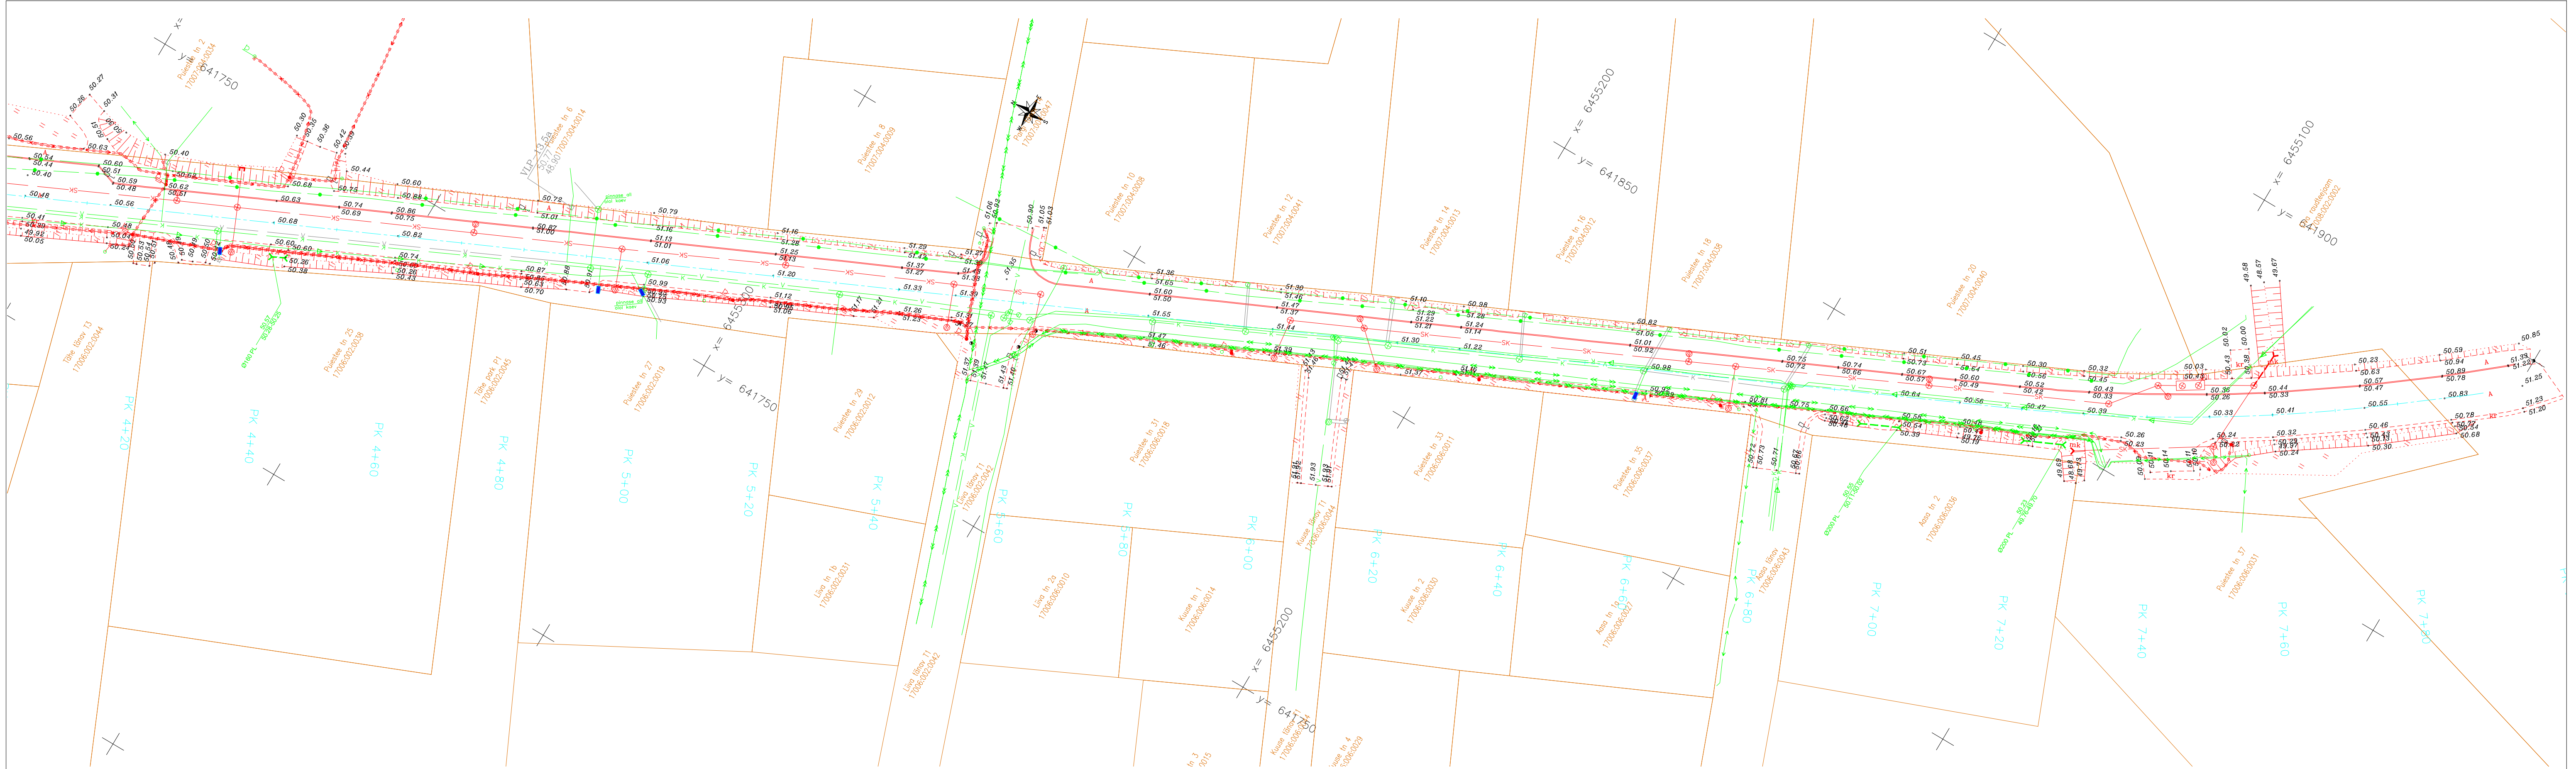

Märkused: Koordinaadid L-EST 97 süsteemis.
Kõrgused EH2000 süsteemis.

FIRMA RAXOEST OÜ ♦ GEODEETILISED TÖÖD ♦ info@raxoest.ee GSM + 372 53 477 138 www.raxoest.ee GSM + 372 51 51 299 LITSENSISID: EE0000080 Litsentseeritud tarkvara Autodesk Civil 3D 2013		TELLUJA TREF AS		
MOOT.		TÖÖ		
H.KUULER		TEOSTUSMÕÕDISTUS		
EKR- MAAMÕÕDUTEHNIK 4		OBJEKT		
KUUP. 12.10.2022		Puiestee tn, Elva linn, Tartu maakond		
JOON.		KONTR.		
K.LEHTMETS		JOONISE NIMI		
A.RAHN		Ehitusjärgne teostusjoonis		TÖÖ NR.
EKR- GEODEET 7				EH-39-22
MOÕTKAVA		JOONISE NR.		
1:500		2		
REV		0		

Lõpuleht

Käesolevas toimikus on 7 (seitse) järjestikku nummerdatud lehte.

12.10.2022

K.Lehtmets