



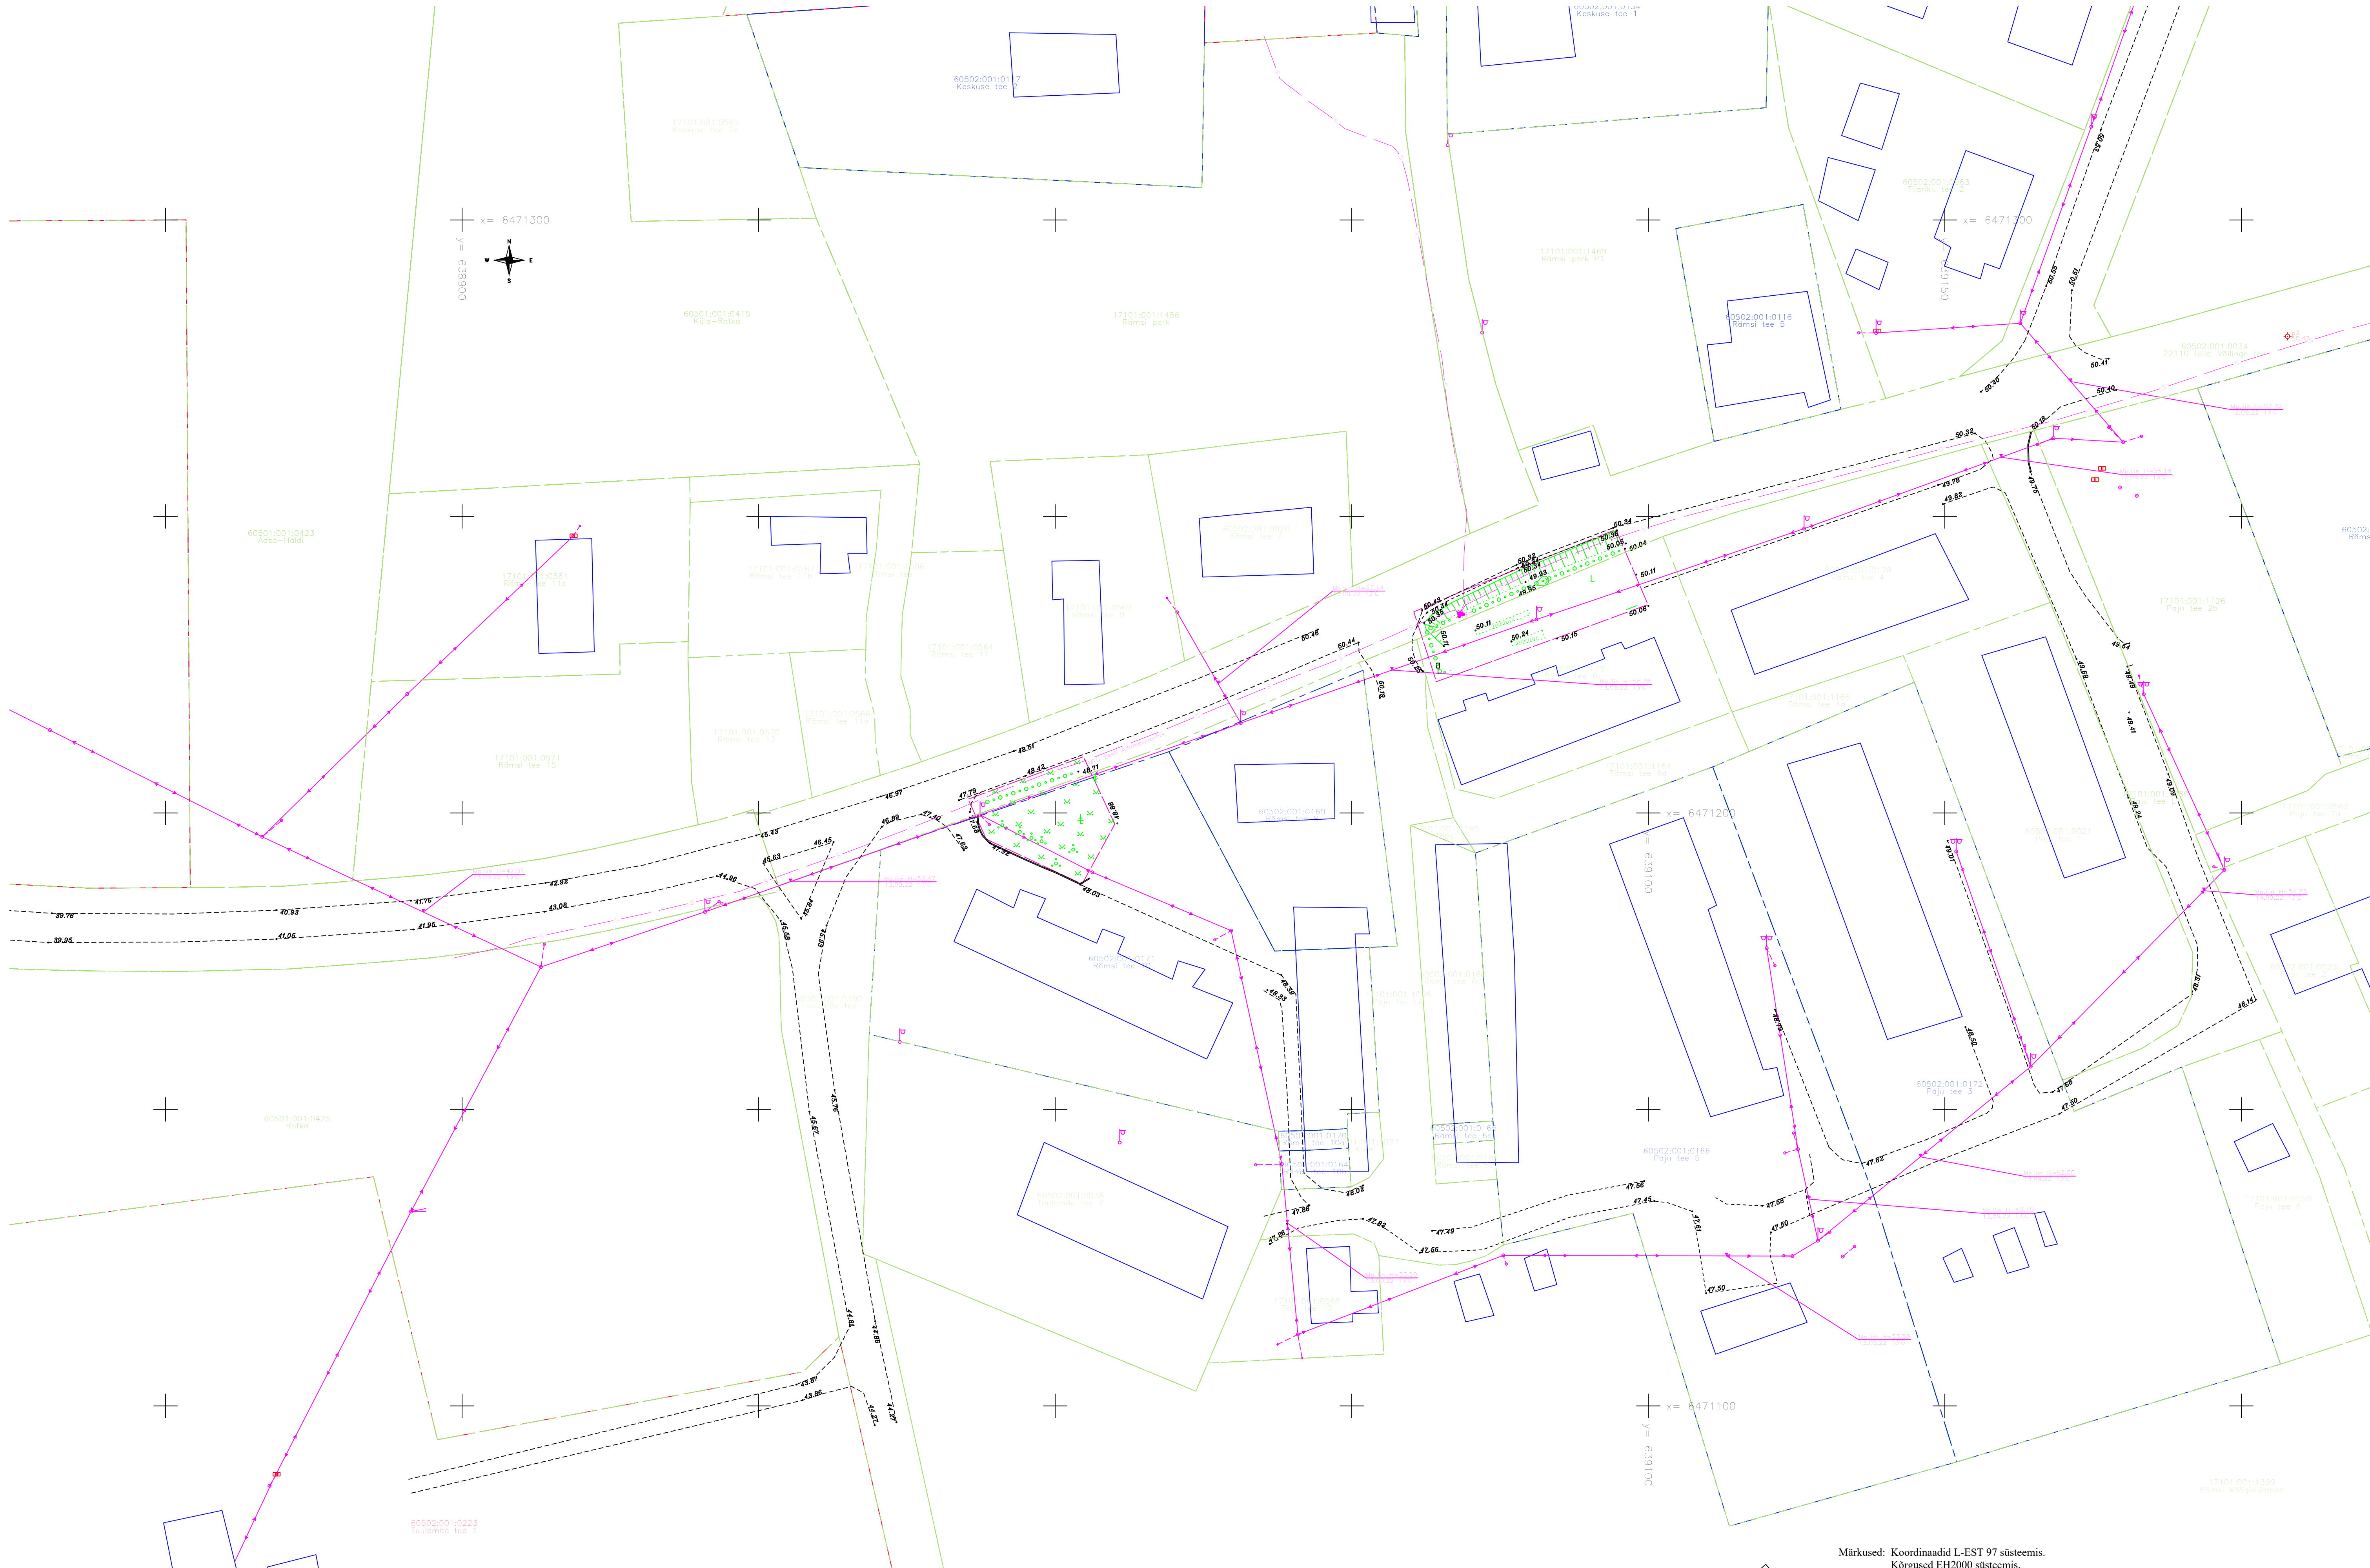


Tehnovõrkude kooskõlastused		
Nr.	Asutus	Kuupäev
1.	Elektrilevi OÜ	19.09.2022
2.	Telia Eesti AS nr. 36855936	21.09.2022
3.	Emajõe Veevõrk AS nr. 22-01204	21.09.2022
4.	MTÜ Eesti Andmesidevõrk	01.11.2022

- Katastripiirid saadud Maa-ametist 07.09.2022
- kaardi ja plaani alusel / konverteeritud, kaardilt;
 - konverteeritud, aerofotogeodeetiline / aerofotogeodeetiline;
 - mõõdistatud, transformeeritud / konverteeritud, transformeeritud / konverteeritud, suvaline / konverteeritud, L-EST / mõõdistatud, suvaline;
 - mõõdistatud, L-EST / kontrollmõõdistatud, L-EST / järelvalvemõõdistus, L-EST

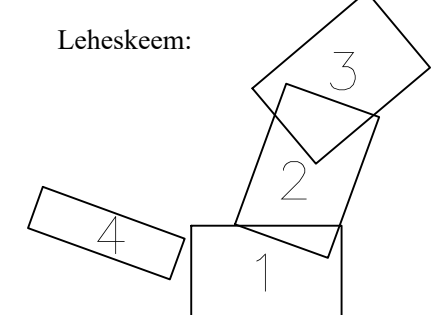

Märkused: Koordinaadid L-EST 97 süsteemis.
Kõrgused EH2000 süsteemis.


FIRMA RAXOEST OÜ • GEODEETILISED TÖÖD • info@raxeost.ee GSM +372 53 477 138 www.raxeost.ee GSM +372 51 51 299 LTSINISID - ELEG000000 Eingestandardi märkvara Autodesk Civil 3D 2016		TELLIJAL Hepta Group Energy OÜ TÖO GEODEETILINE MÕODISTUS OBIJEKT Rämsi küla, Elva vald, Tartu maakond	
MOOT. K.REIMANN EKP - GEODEET 2 12.09-13.09.2022	KONTR. P.VÄLISTE EKP - GEODEET 2 16.09.2022	KONTR. A. RAHN EKP - GEODEET 2 16.09.2022	KOONISE NIMI Geodeetiline alusplaan MÕOTKAVA 1:500 KOONISE NR. 1/9
			TÖÖ NR. GE-142-22 REV 0

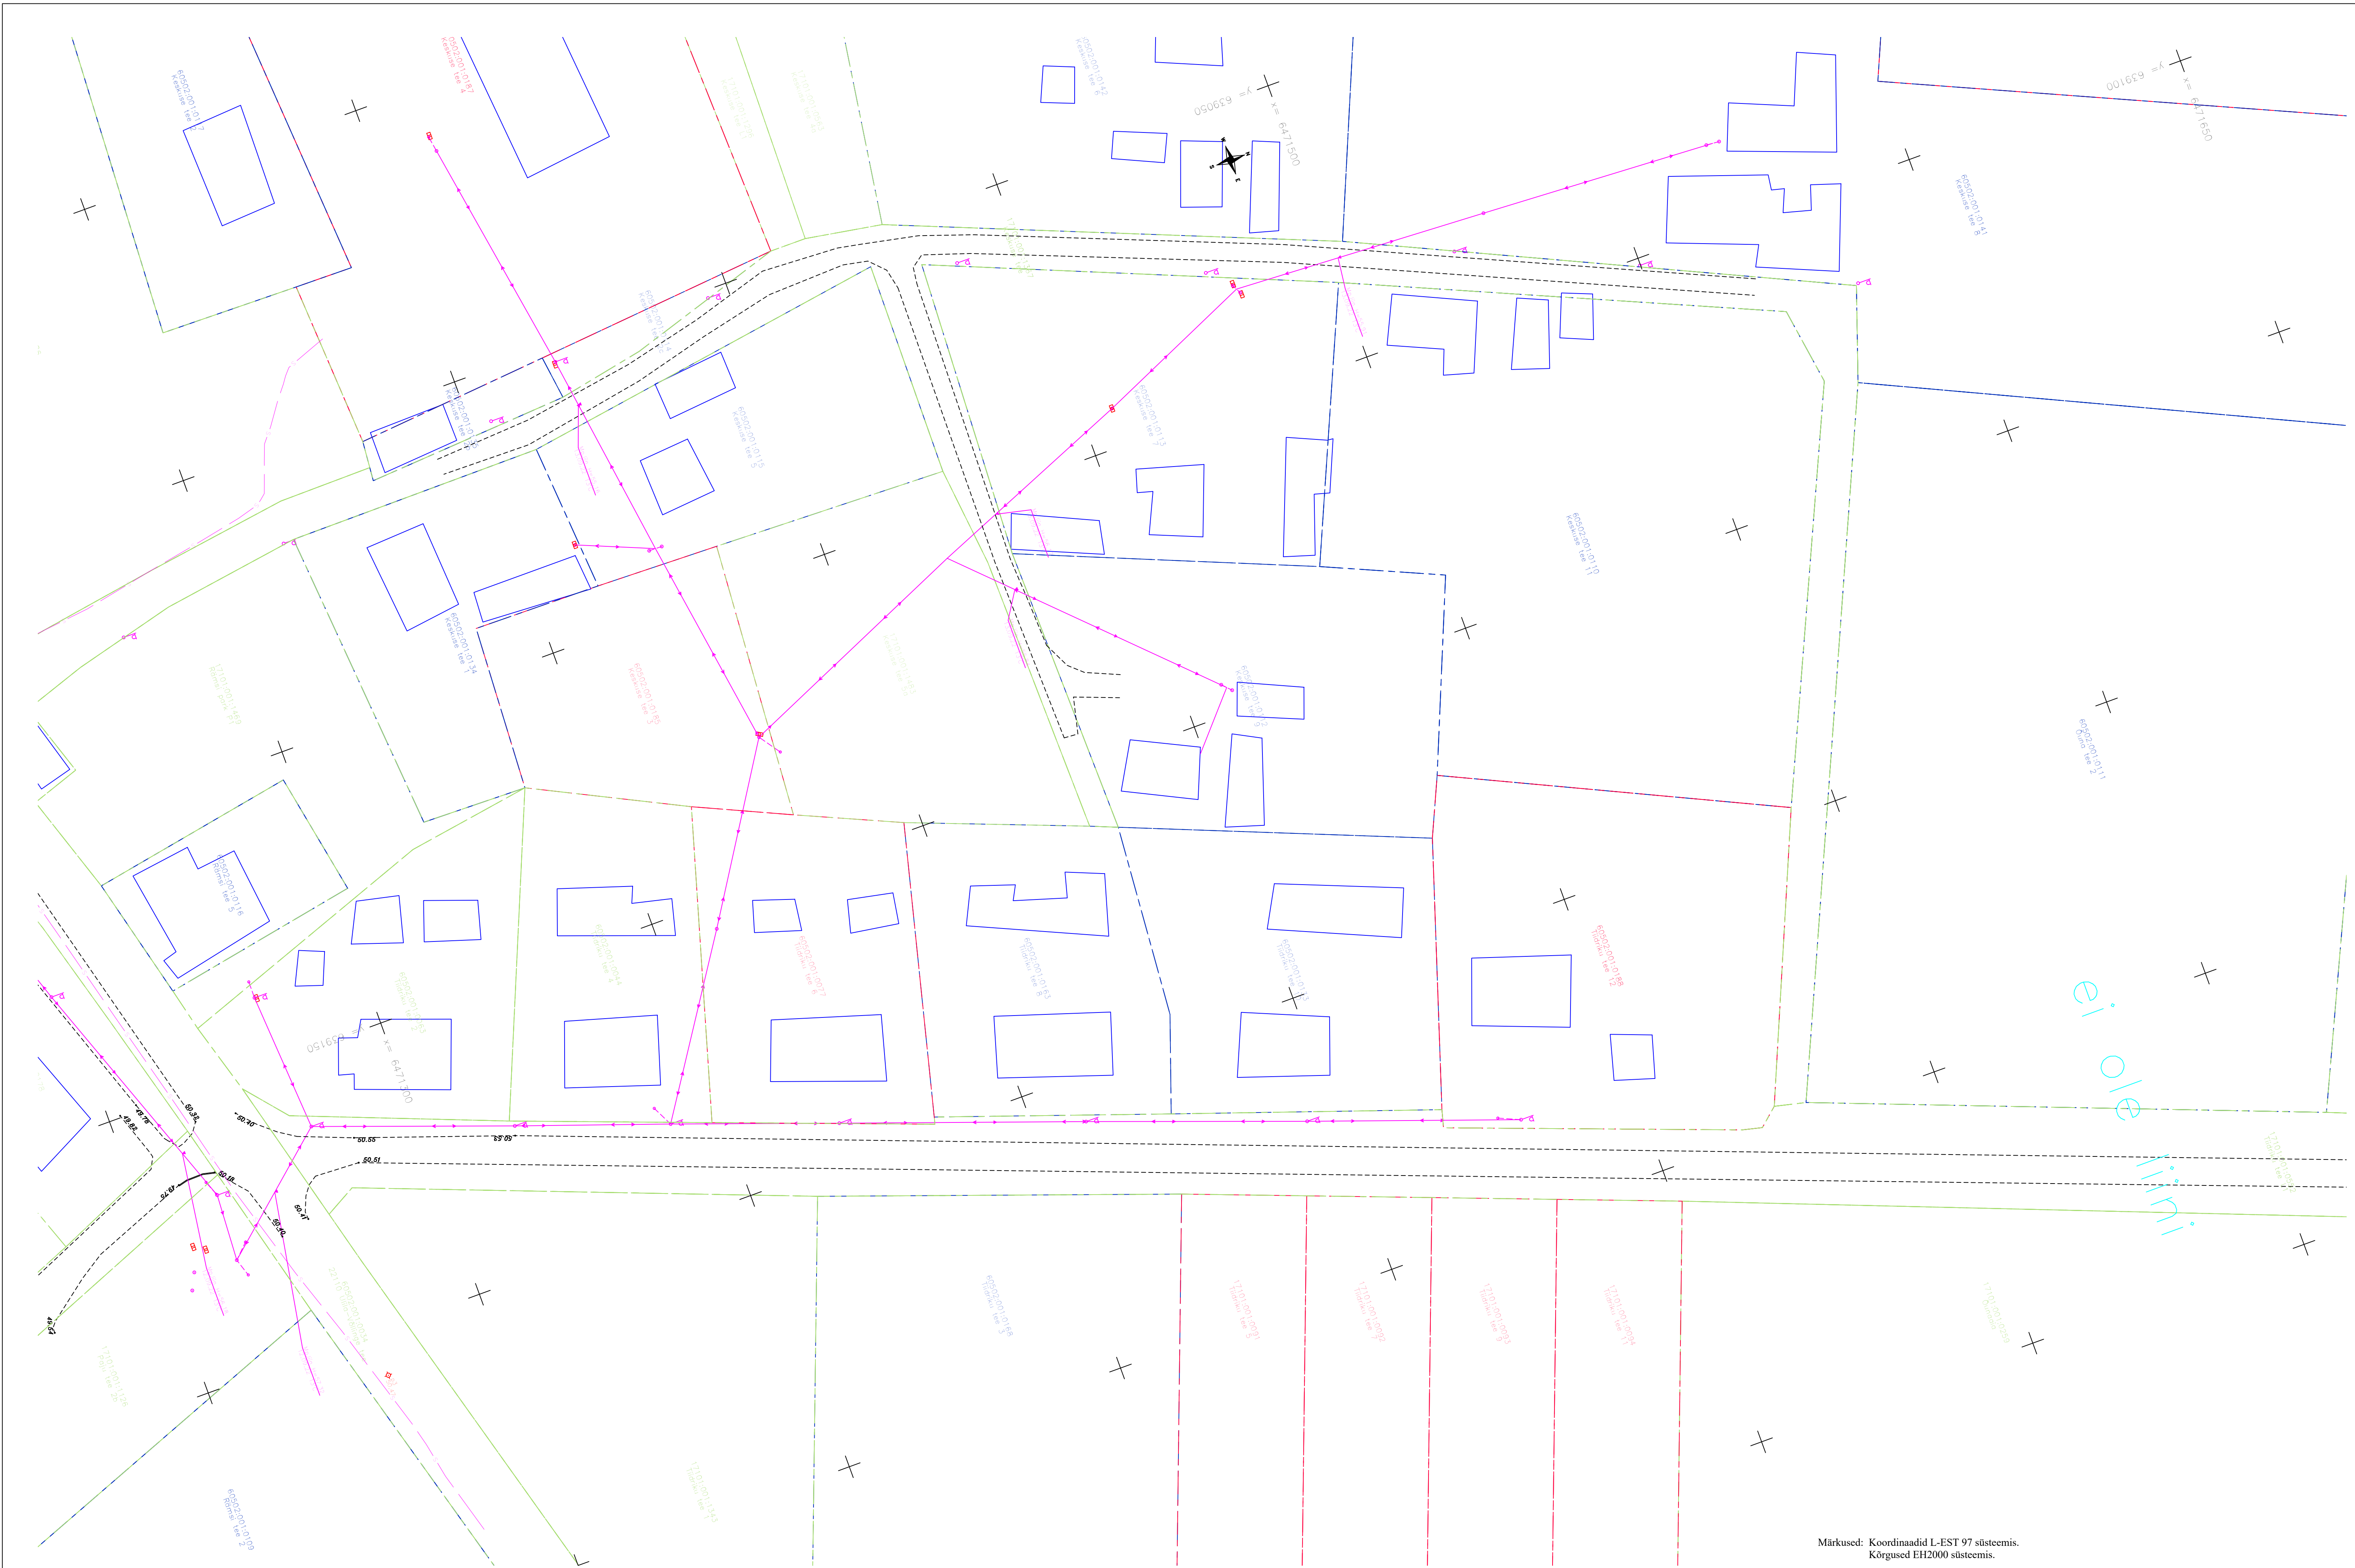

ei ole
lini


Märkused: Koordinaadid L-EST 97 süsteemis.
Kõrgused EH2000 süsteemis.

FIRMA RAXOEST OÜ • GEODEETILISED TÖÖD • info@raxoest.ee GSM +372 53 477 138 www.raxoest.ee GSM +372 51 51 289 LTSISUNISID: ECG000000 Eingemesserial number: Autotest Civil ID 2016		TELLIJAL Hepta Group Energy OÜ TÖO GEODEETILINE MÕÖDISTUS OBJEKT Rämsi küla, Elva vald, Tartu maakond		TÖÖ NR. GE-142-22		
MOOT. K.REIMANN	KOON. P.VÄLISTE	KONTR. A. RAHN EKP. GEODEET.	KOONISE NIMI Geodeetiline alusplaan	KOONISE NR.	MOOTRAVA	REV
KUUP. 12.09-13.09.2022	KUUP. 16.09.2022	KUUP. 16.09.2022	1:500	2/9	0	

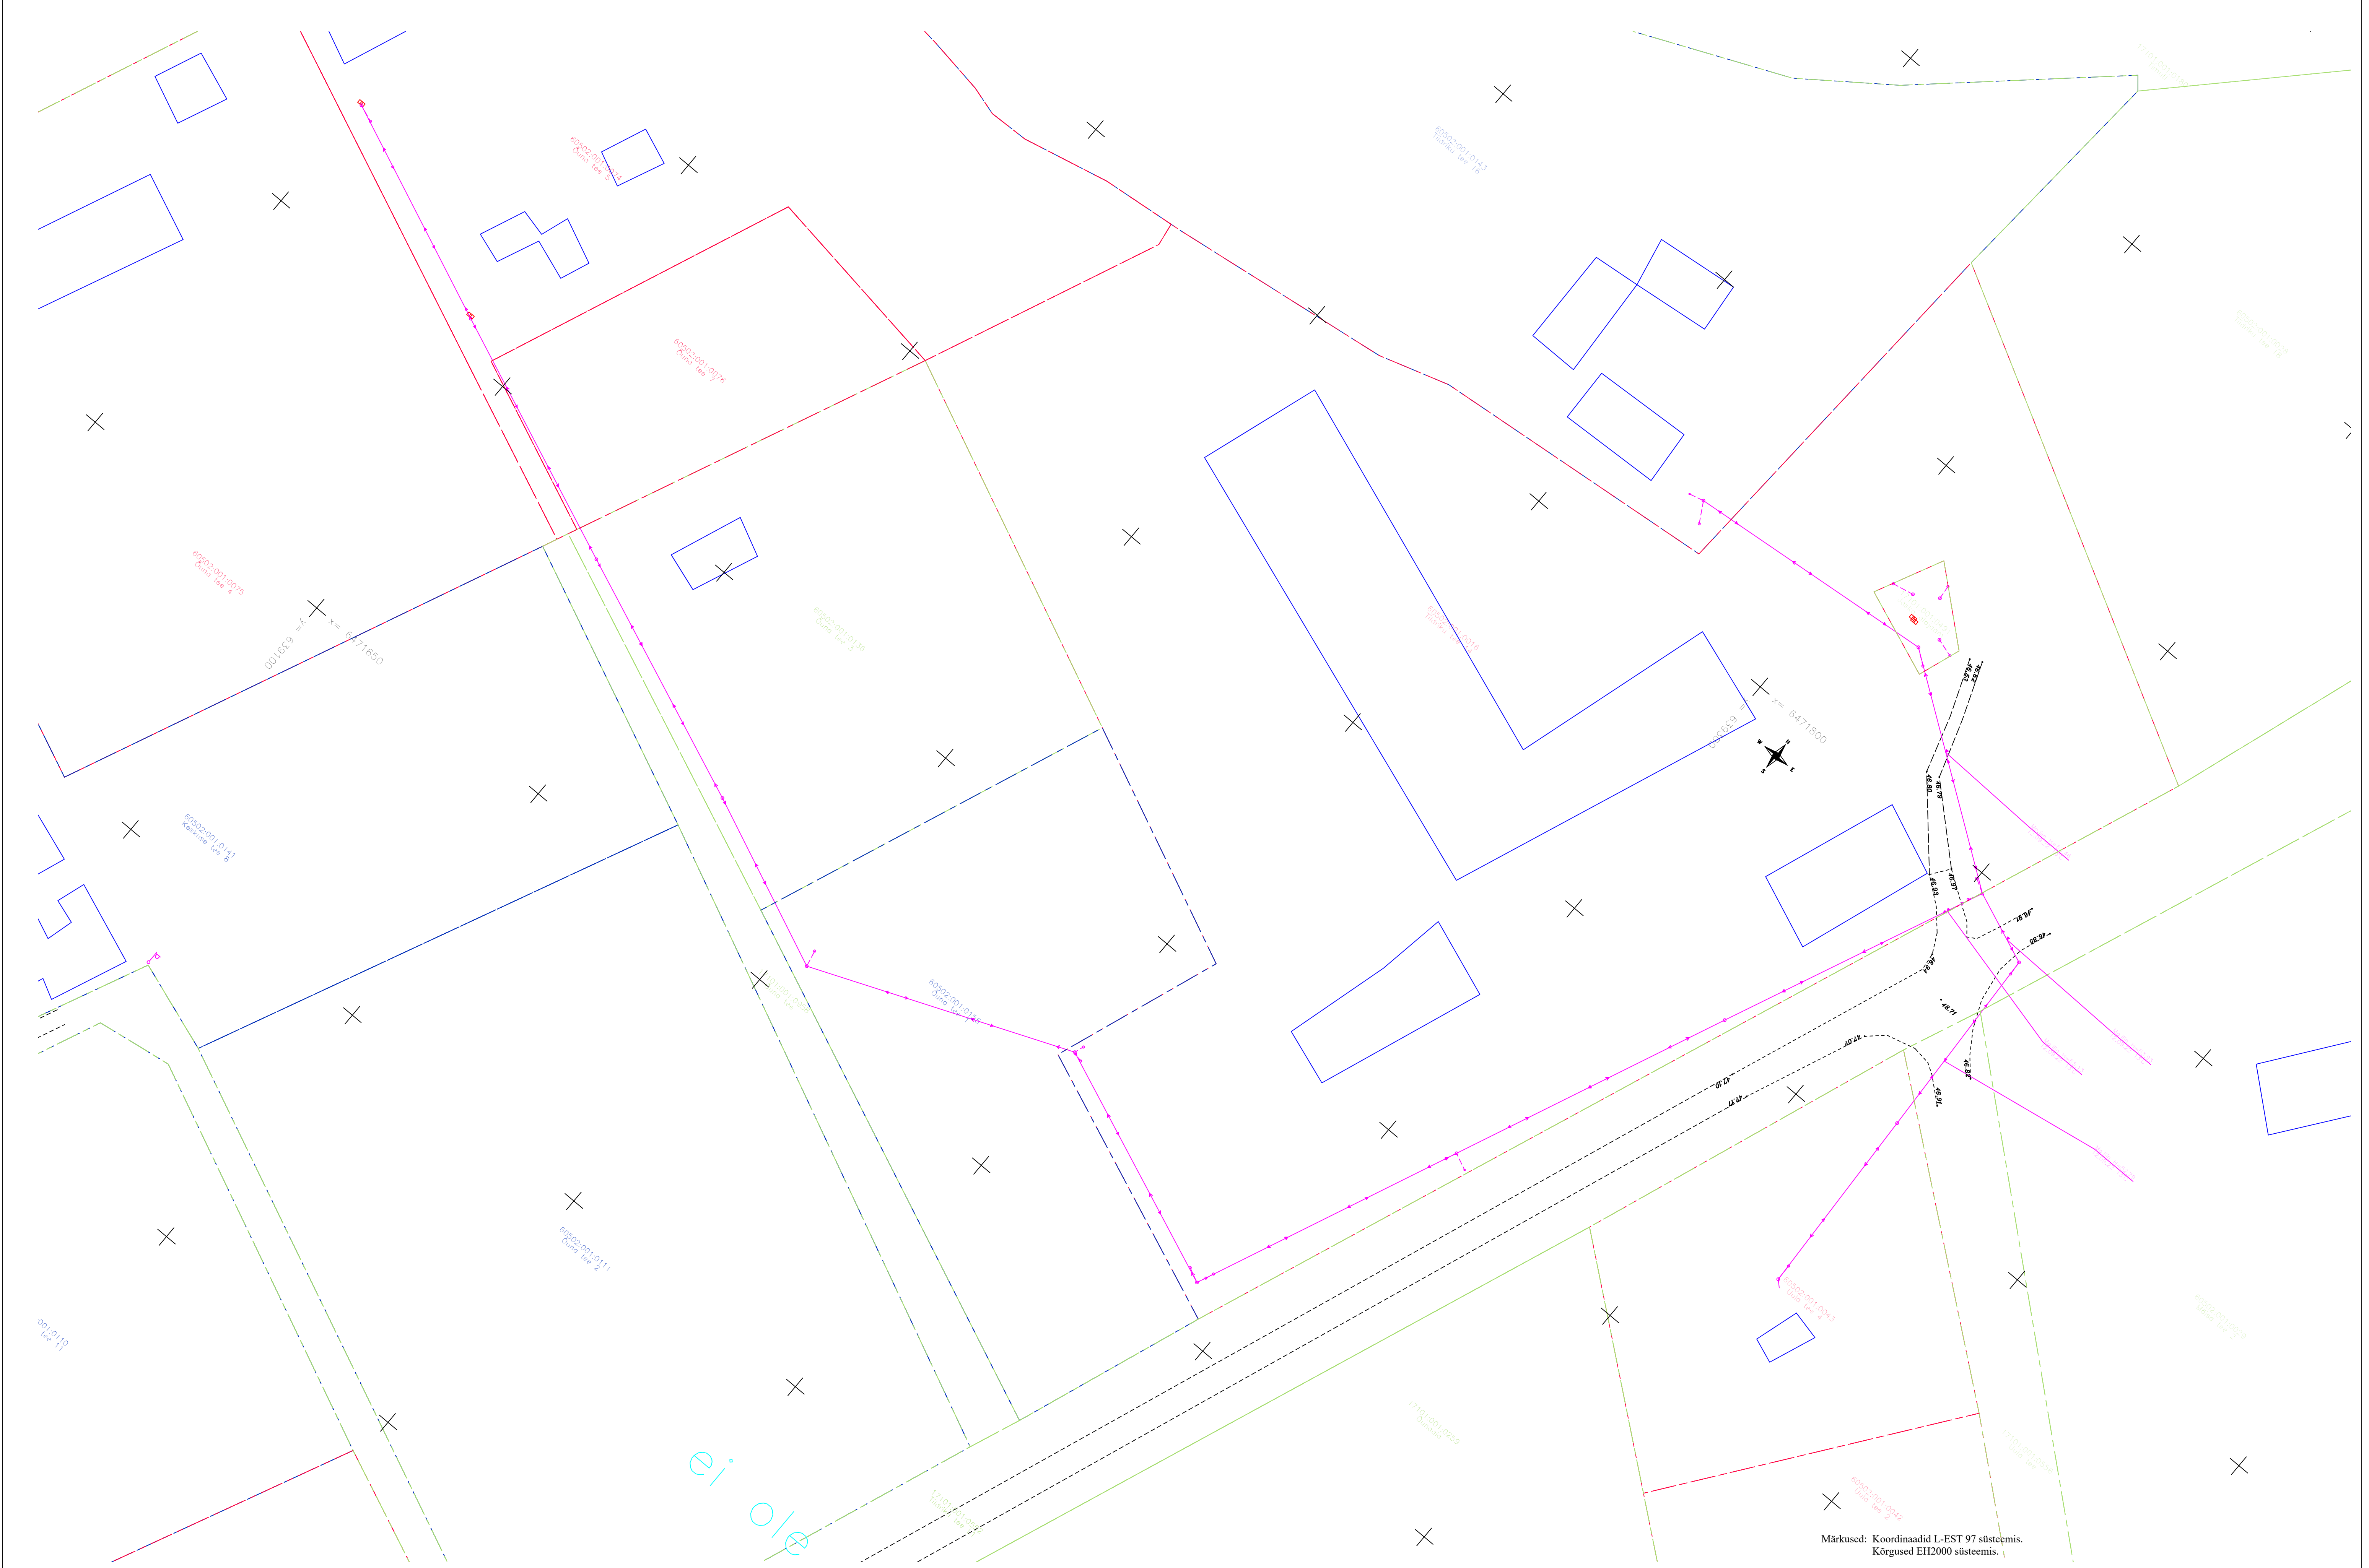

Märkused: Koordinaadid L-EST 97 süsteemis.
Kõrgused EH2000 süsteemis.



FIRMA RAXOEST OÜ • GEODEETILISED TÖÖD • info@raxoest.ee GSM +372 53 477 138 www.raxoest.ee E-POST: info@raxoest.ee LITSUENITSEID: ECG000000 Eingemessitud tarkvara: Autodesk Civil 3D 2016		TELLIJAL Hepta Group Energy OÜ TÖO GEODEETILINE MÕODISTUS OBJEKT Rämsi küla, Elva vald, Tartu maakond	
MOOT. K.REIMANN	KOON. P.VÄLISTE	KONTR. A.RAHN EKP-GH000177	KOONISE NIMI Geodeetiline alusplaan
KUUP. 12.09-13.09.2022	KUUP. 16.09.2022	KUUP. 16.09.2022	KOONISE NR. 3/9
MOOTKAVA 1:500		TÖÖ NR. GE-142-22 REV 0	

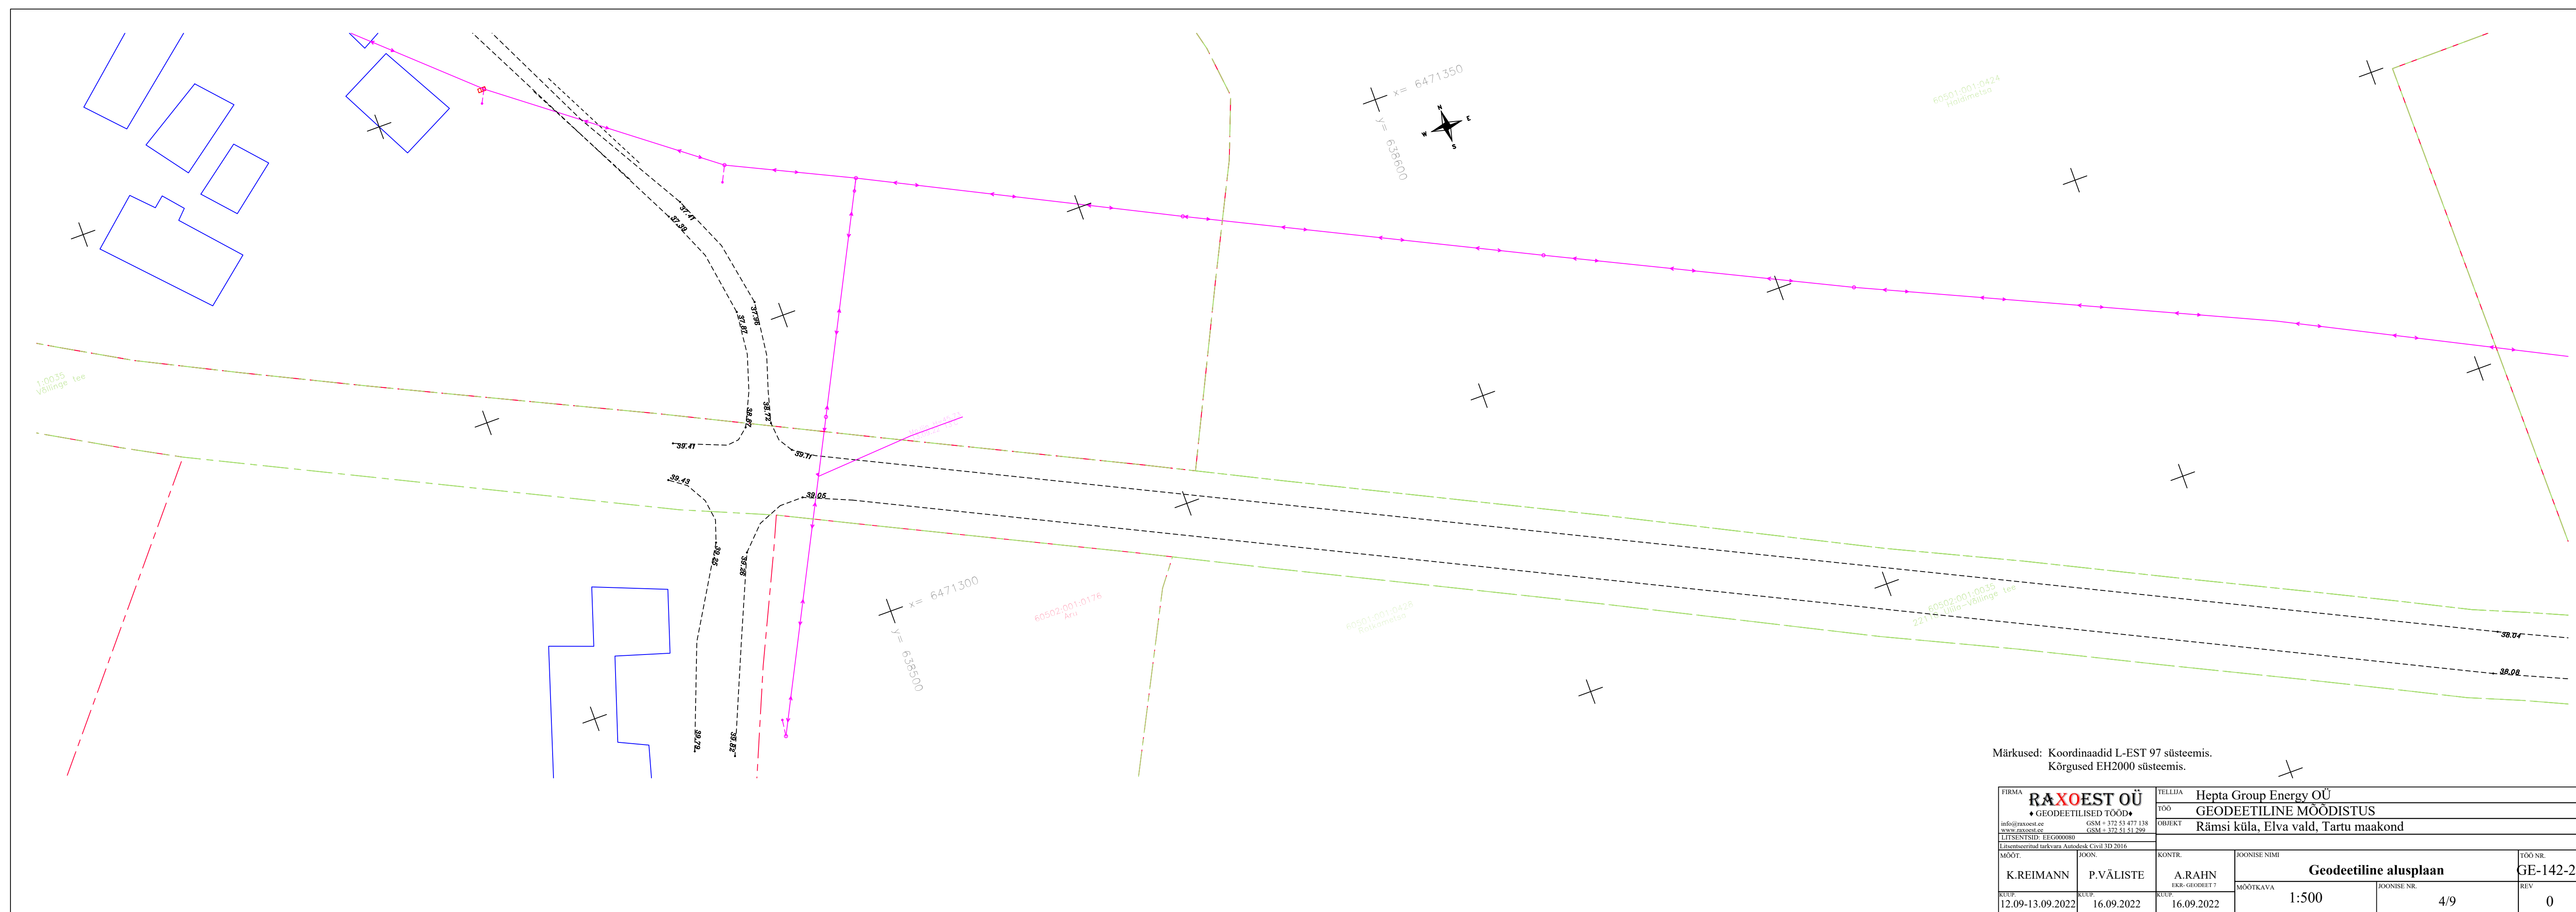




- kaardi ja plaani alusel / konverteeritud, kaardilt;
- konverteeritud, aerofotogeodeetiline / aerofotogeodeetiline;
- moodsustatud, transformeeritud / konverteeritud, transformeeritud / konverteeritud, suvaline / konverteeritud L-EST / moodsustatud, suvaline;
- moodsustatud, L-EST / kontrollmoodsustatud, L-EST / järelevalvemoodsust, L-EST

FIRMA RAXOEST OÜ *GEODEETILISEL TÖÖ* info@radoxest.ee GSM +372 53 477 118 www.radoxest.ee GSM +372 53 477 118 info@radoxest.ee GSM +372 53 477 118 info@radoxest.ee GSM +372 53 477 118		TELLIA Hepta Group Energy OÜ GEODEETILINE MÕÖDISTUS Meeri küla, Nõo vald, Tartu maakond	
MOOT. ROON. KONTR. ROONISE NIMI		GEODEETILINE MÕÖDUSTUS	
H.KUULER P.VÄLISTE A.RAHN		GEODEETILINE MÕÖDUSTUS	
13.09.2022 16.09.2022		1:500 5/9	

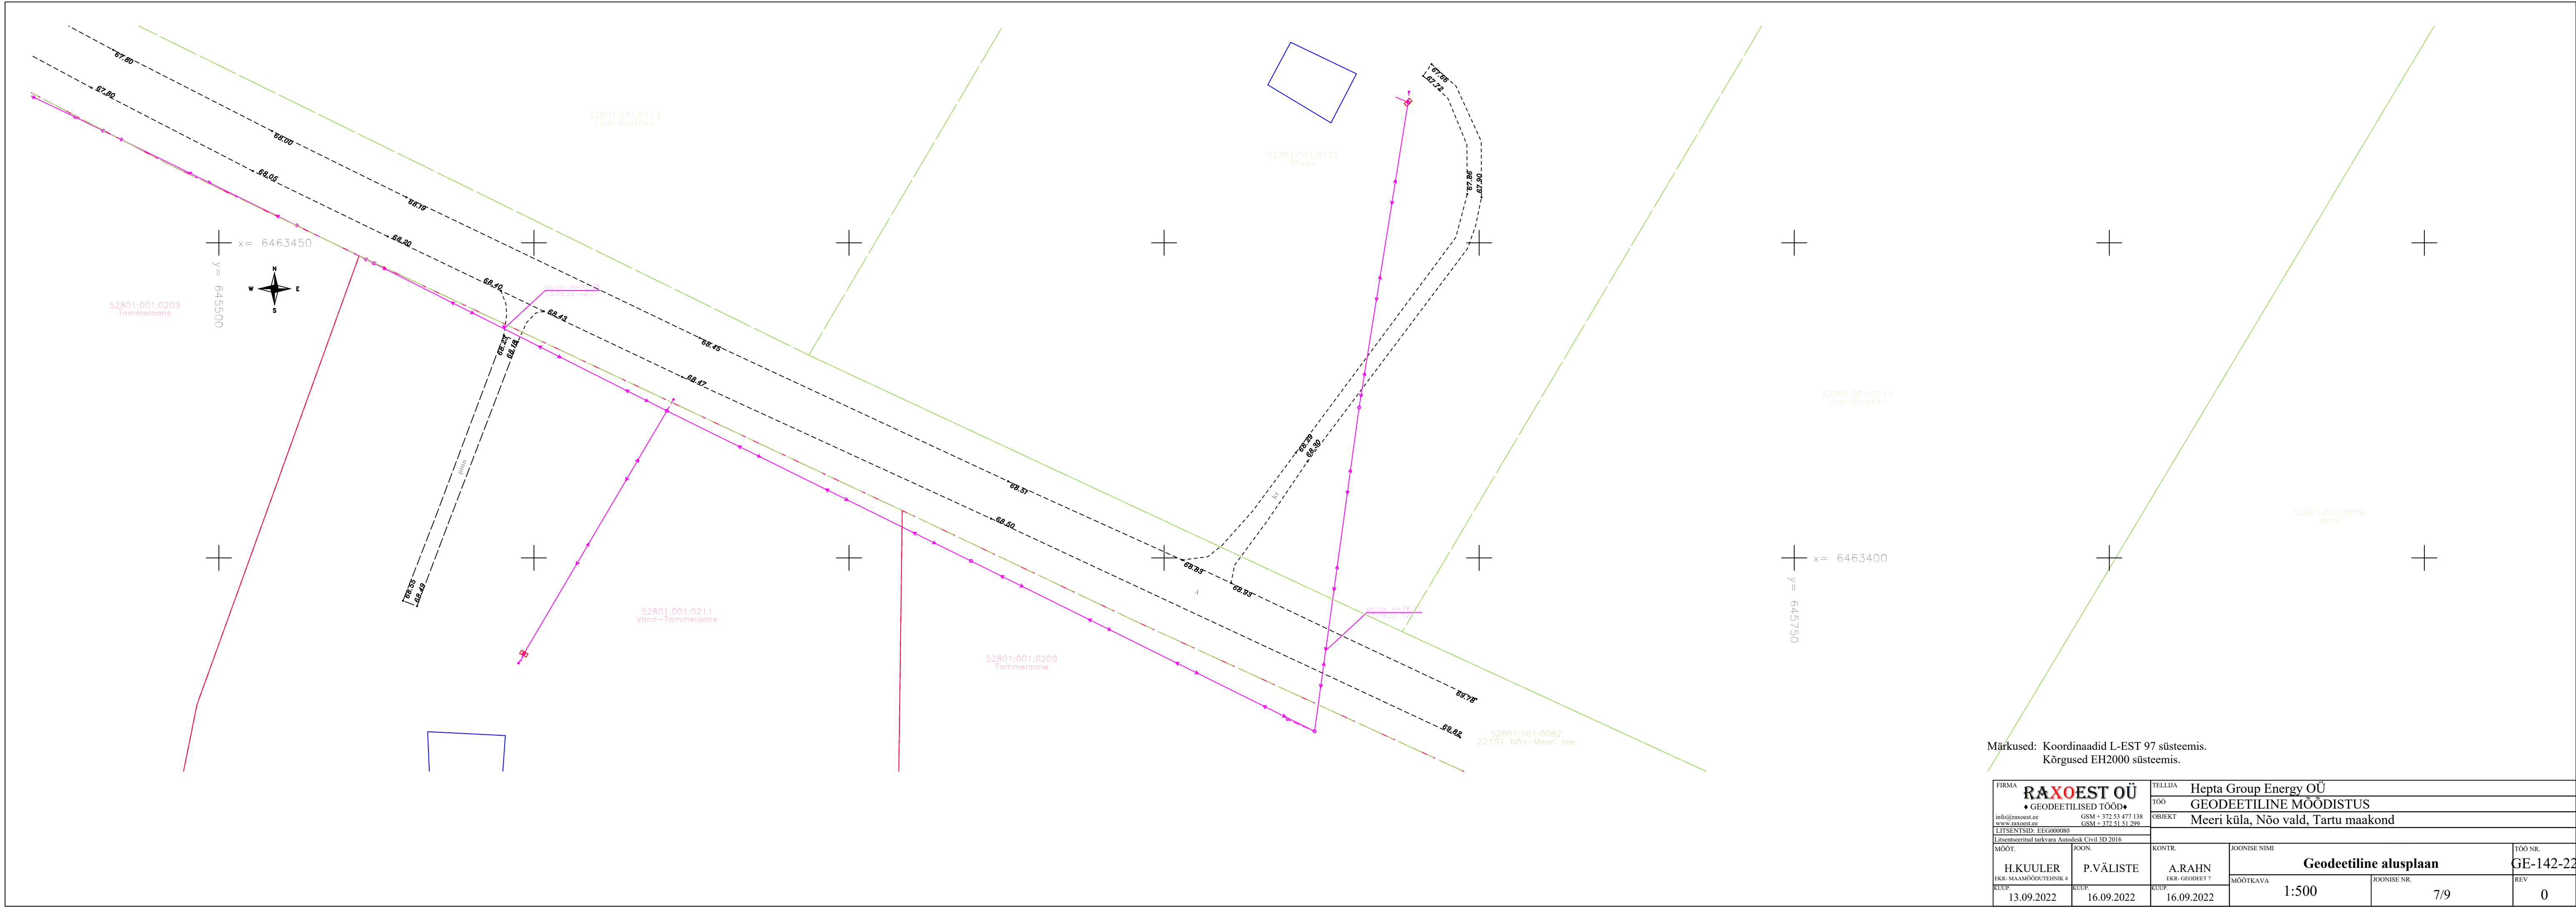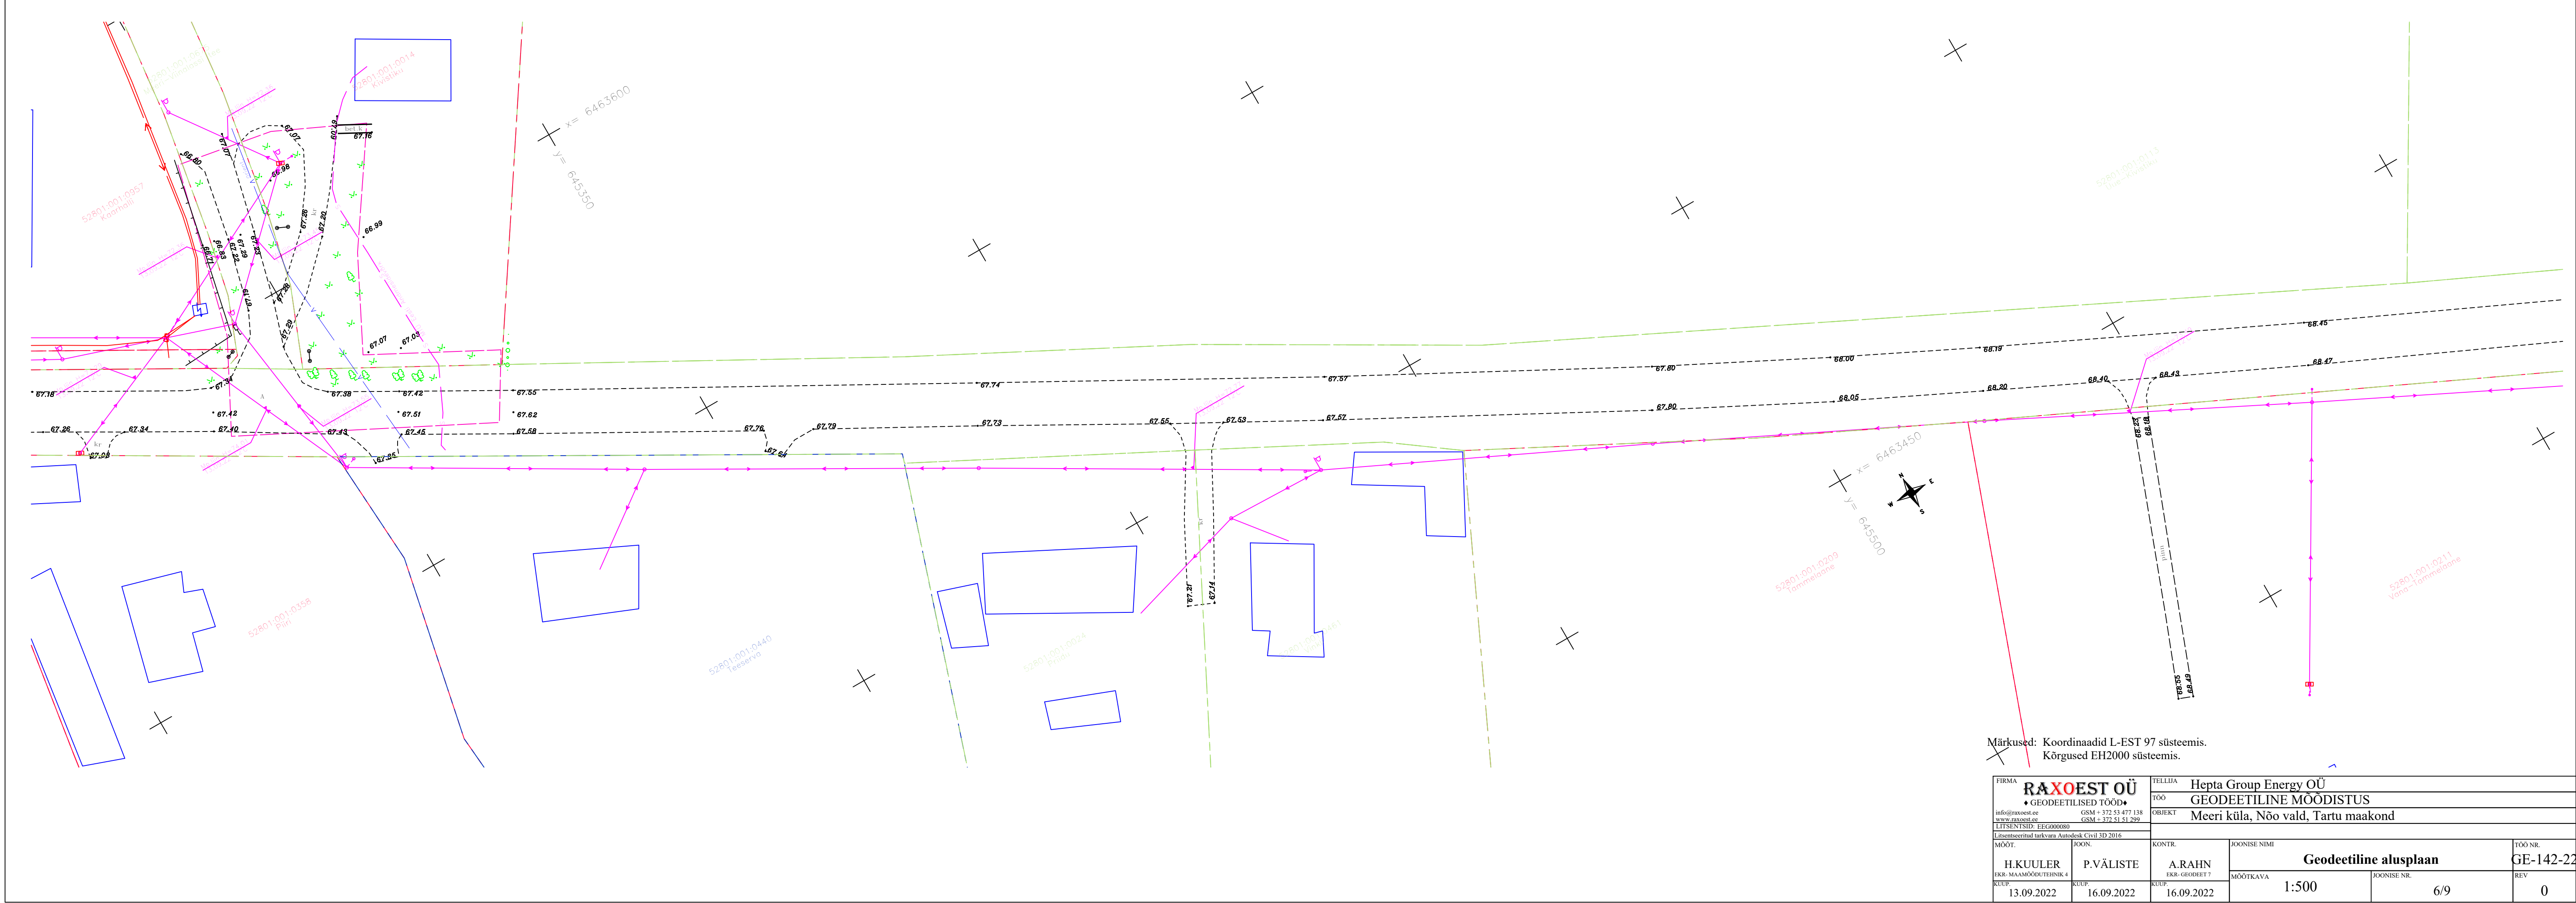

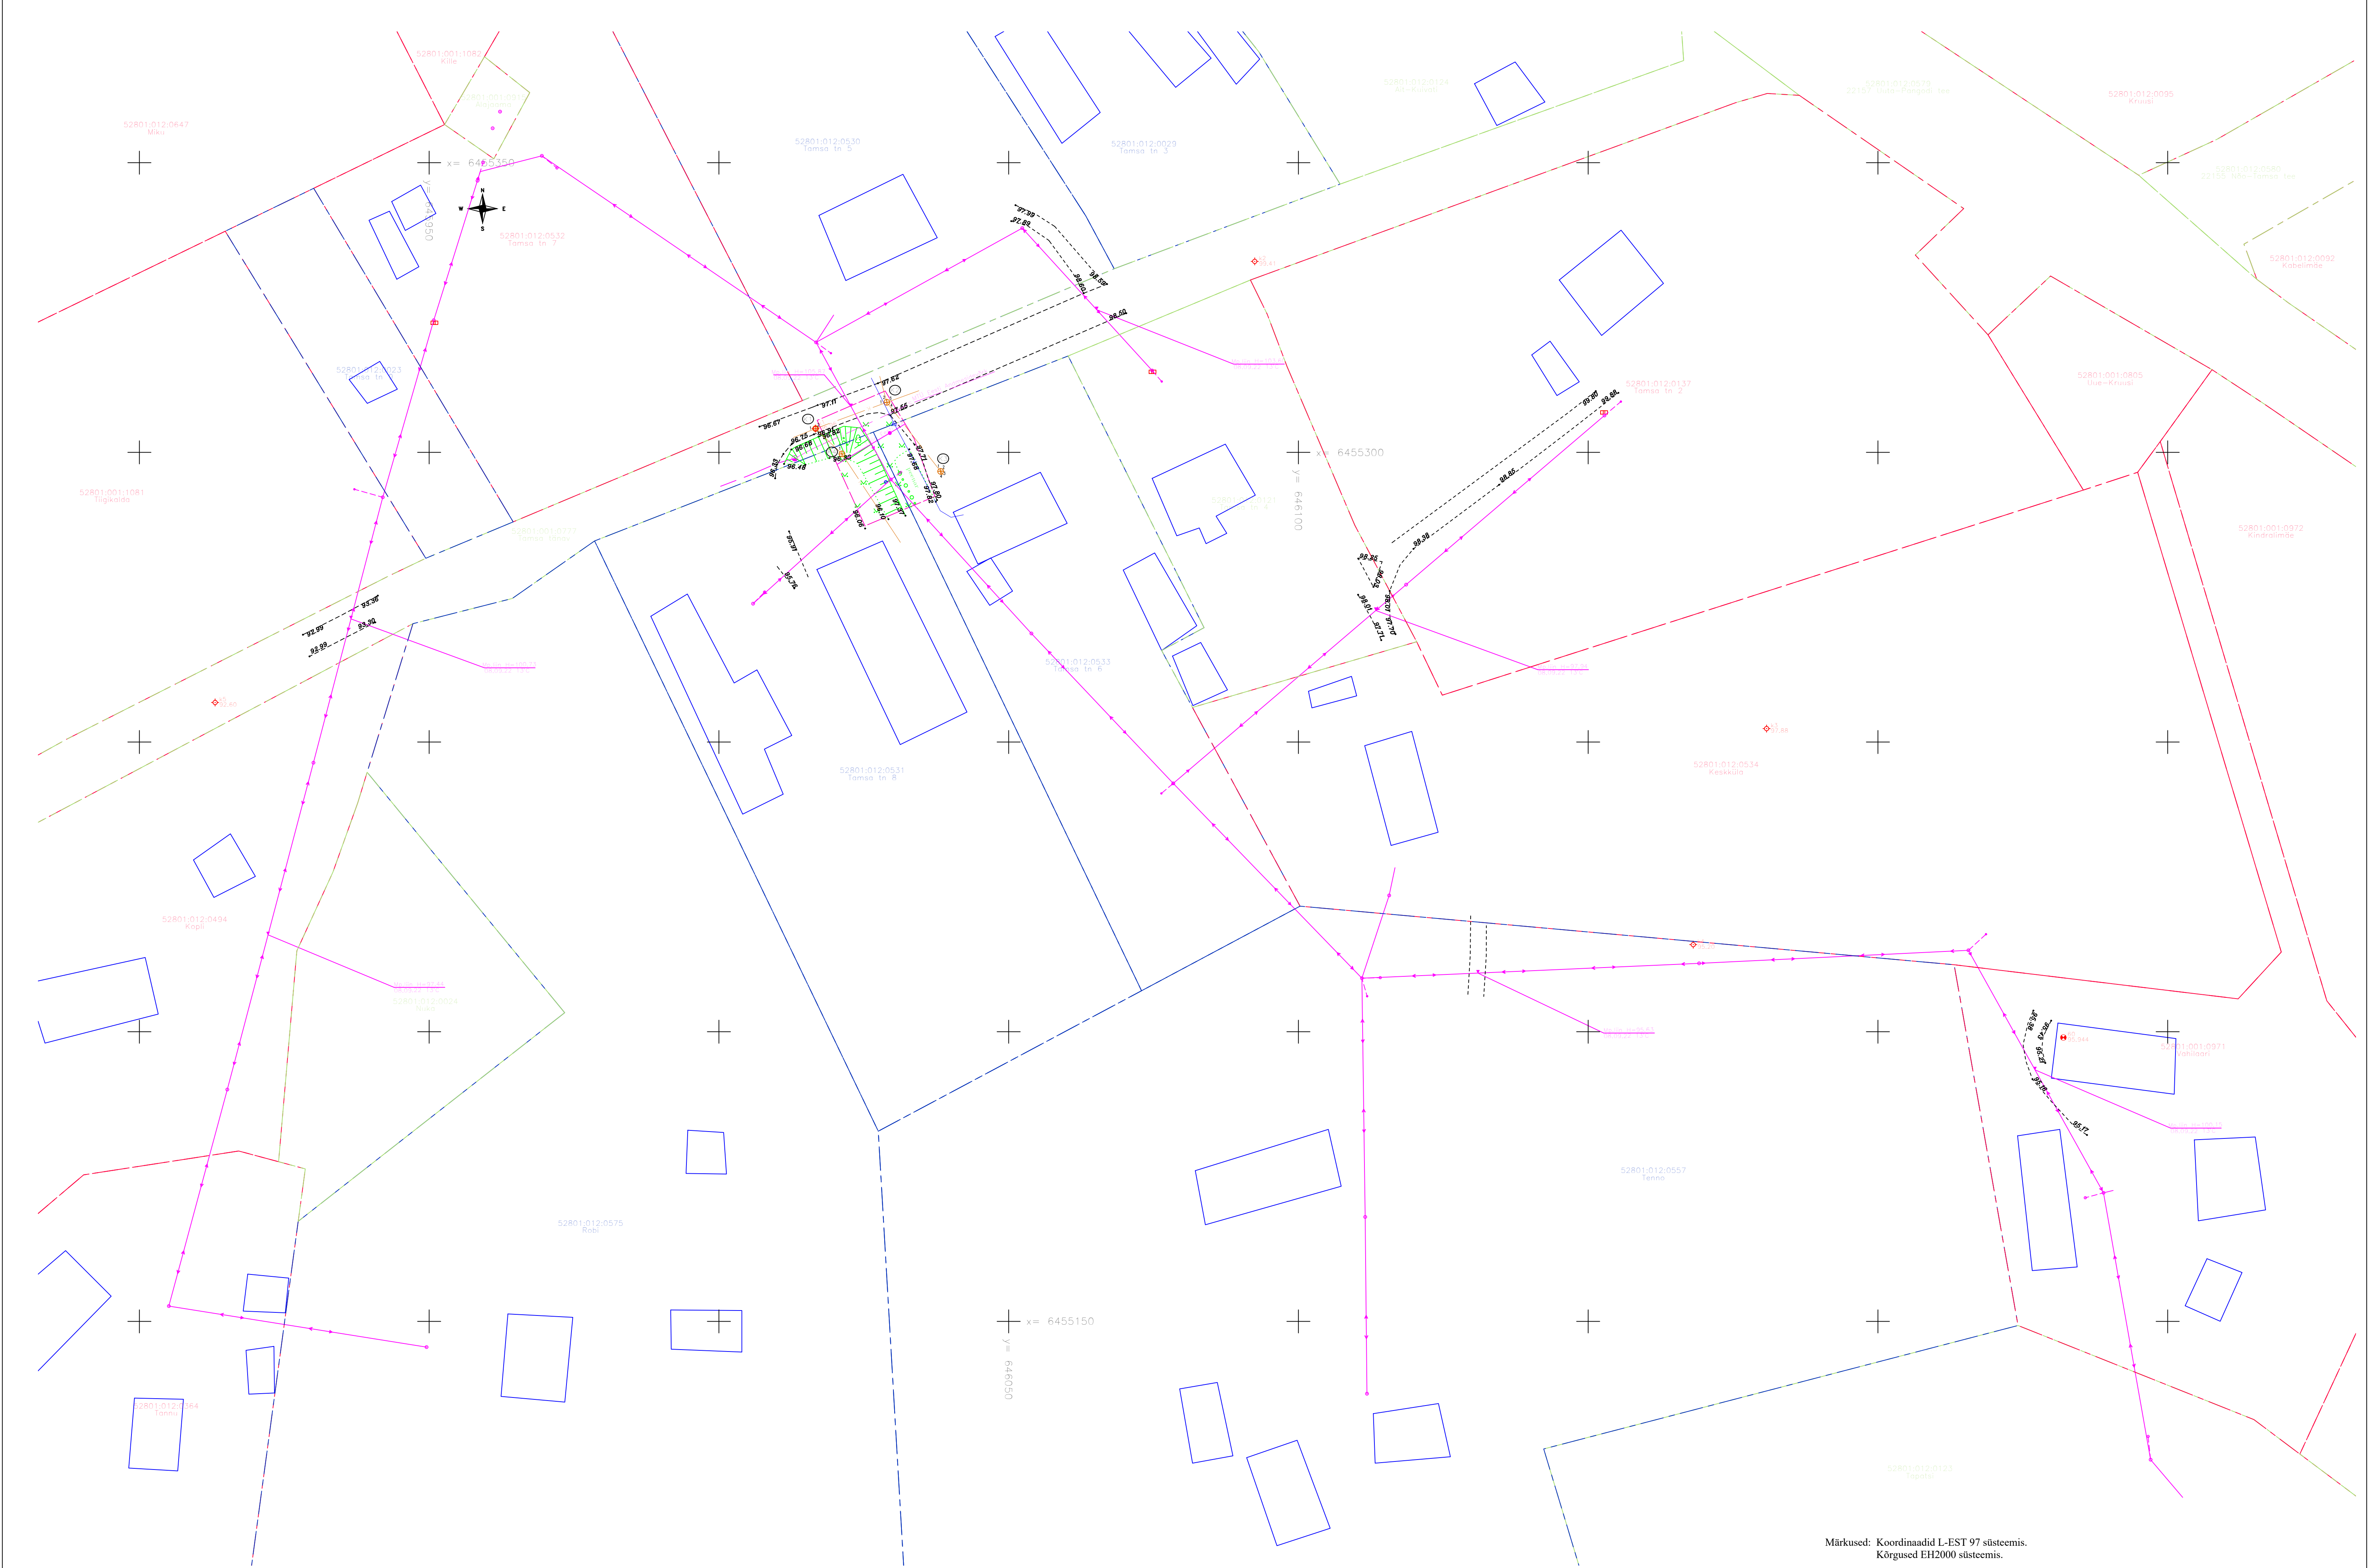


Katastripiirid saadud Maa-ametist 07.09.2022

- kaardi ja plaani alusel / konverteeritud, kaardilt;
- konverteeritud, aerofotogeodeetiline / aerofotogeodeetiline;
- mõõdistatud, transformeeritud / konverteeritud, transformeeritud / konverteeritud, suvaline / konverteeritud, L-EST / mõõdistatud, suvaline;
- mõõdistatud, L-EST / kontrollmõõdistatud, L-EST / järevalvemõõdistus, L-EST

Märkused: Koordinaadid L-EST 97 süsteemis.
Kõrgused EH2000 süsteemis.

FIRMA RAXOEST OÜ • GEODEETILISED TÖÖD • info@raxoest.ee www.raxoest.ee LITSENTSIID: ECG000000 Eugeneestral tarkvara Autodesk Civil 3D 2016		TELLIJAL Hepta Group Energy OÜ TÖO GEODEETILINE MÕÖDISTUS OBJEKT Tamsa küla, Nõo vald, Tartu maakond		TÖÖ NR. GE-142-22	
MOOT. D.LEHISTE	RIK. P.VÄLISTE	KONTR. A.RAHN	KOONISE NIMI Geodeetiline alusplaan		MOOTKAVA 1:500
KUUP. 07.09.2022	KUUP. 16.09.2022	KUUP. 16.09.2022	KOONISE NR. 8/9	REV 0	

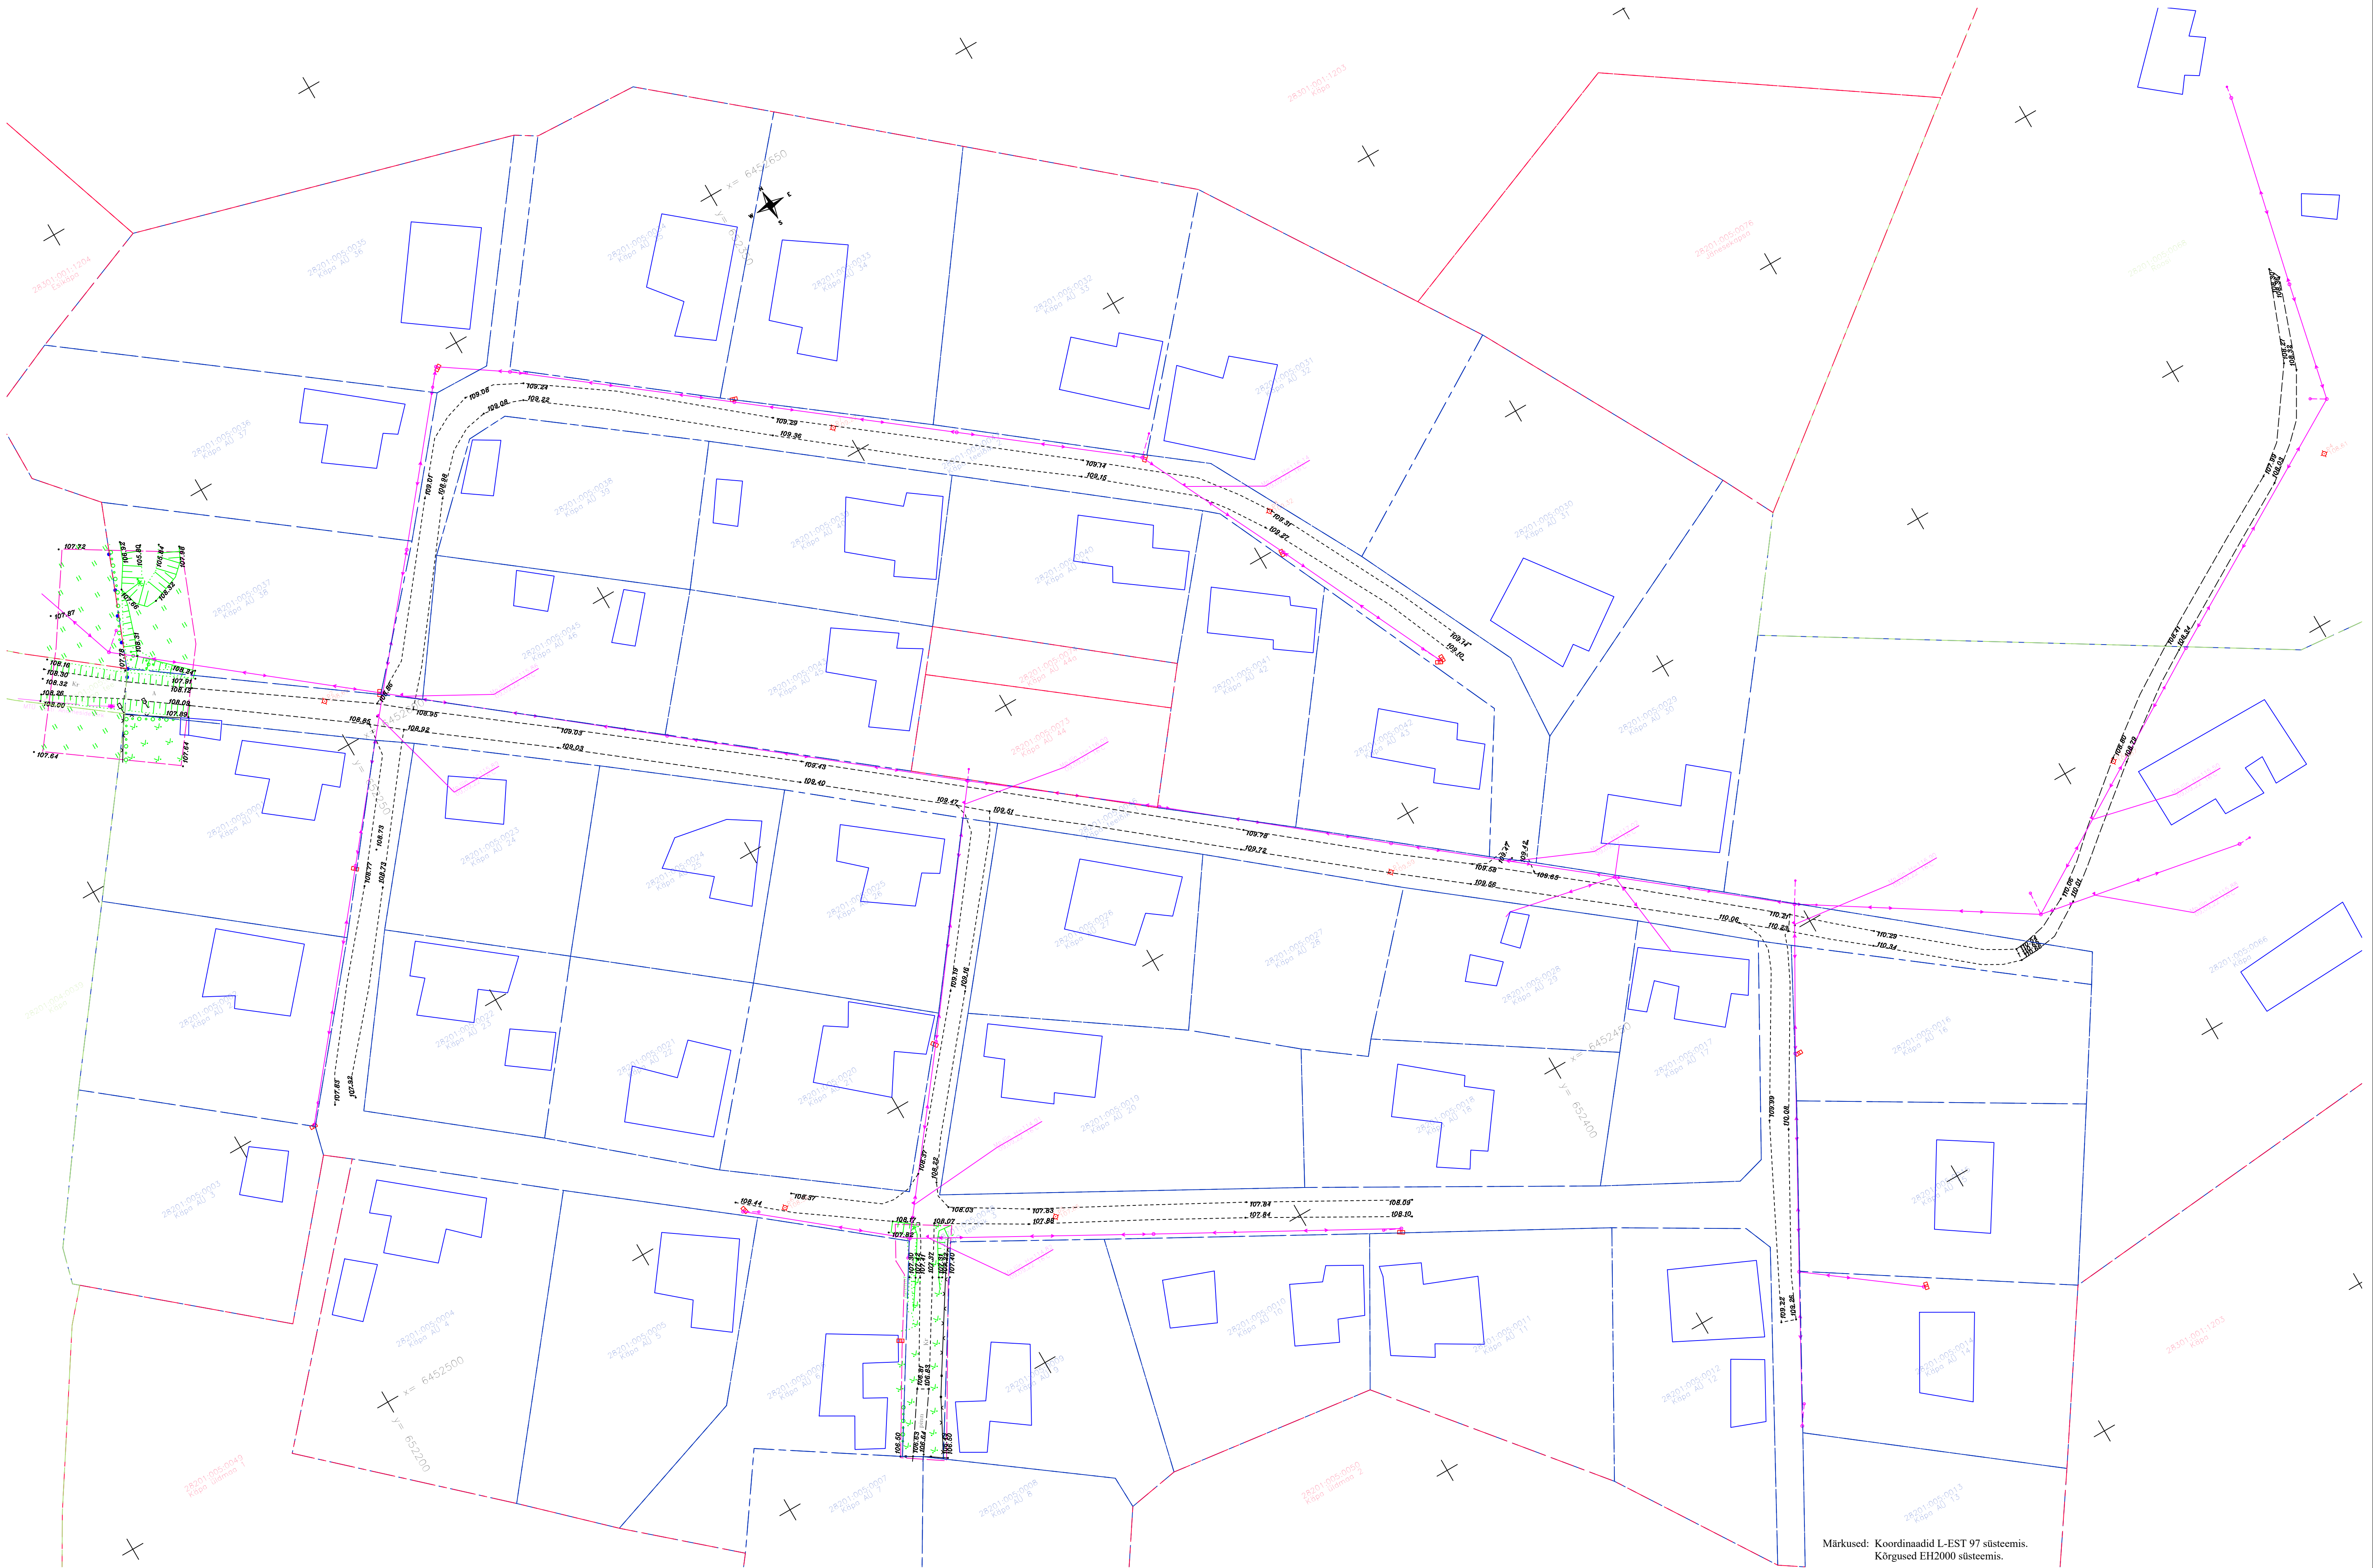

Katastripiirid saadud Maa-ametist 07.09.2022

- kaardi ja plaani alusel / konverteeritud, kaardilt;
- konverteeritud, aerofotogeodeetiline / aerofotogeodeetiline;
- moodsustatud, transformeeritud / konverteeritud,
- transformeeritud / konverteeritud, suvaline / konverteeritud,
- L-EST / moodsustatud, suvaline;
- moodsustatud, L-EST / kontrollmoodsustatud, L-EST /
- järevalvemoodsustatud, L-EST

Märkused: Koordinaadid L-EST 97 süsteemis.
Kõrgused EH2000 süsteemis.

FIRMA RAXOEST OÜ • GEODEETILISED TÖÖD • info@raxoest.ee GSM: +372 5477 138 www.raxoest.ee GSM: +372 53 329 290 LTSIENISID: EIC600000 Geodeetiline märkumise Andmed: C-02 ID 2016		TELLIJAL Hepta Group Energy OÜ TÖO GEODEETILINE MÕODISTUS OBJEKT Pangodi küla, Kambja vald, Tartu maakond			
MOOT. D.LEHISTE	HOON. P.VÄLISTE	KONTR. A.RAHN 16.09.2022	KOONISE NIMI Geodeetiline alusplaan	KOONISE NR. 1:500	TÖO NR. GE-142-22
08.09.2022	16.09.2022	16.09.2022	MÕOTKAVA 9/9	9/9	REV 0