



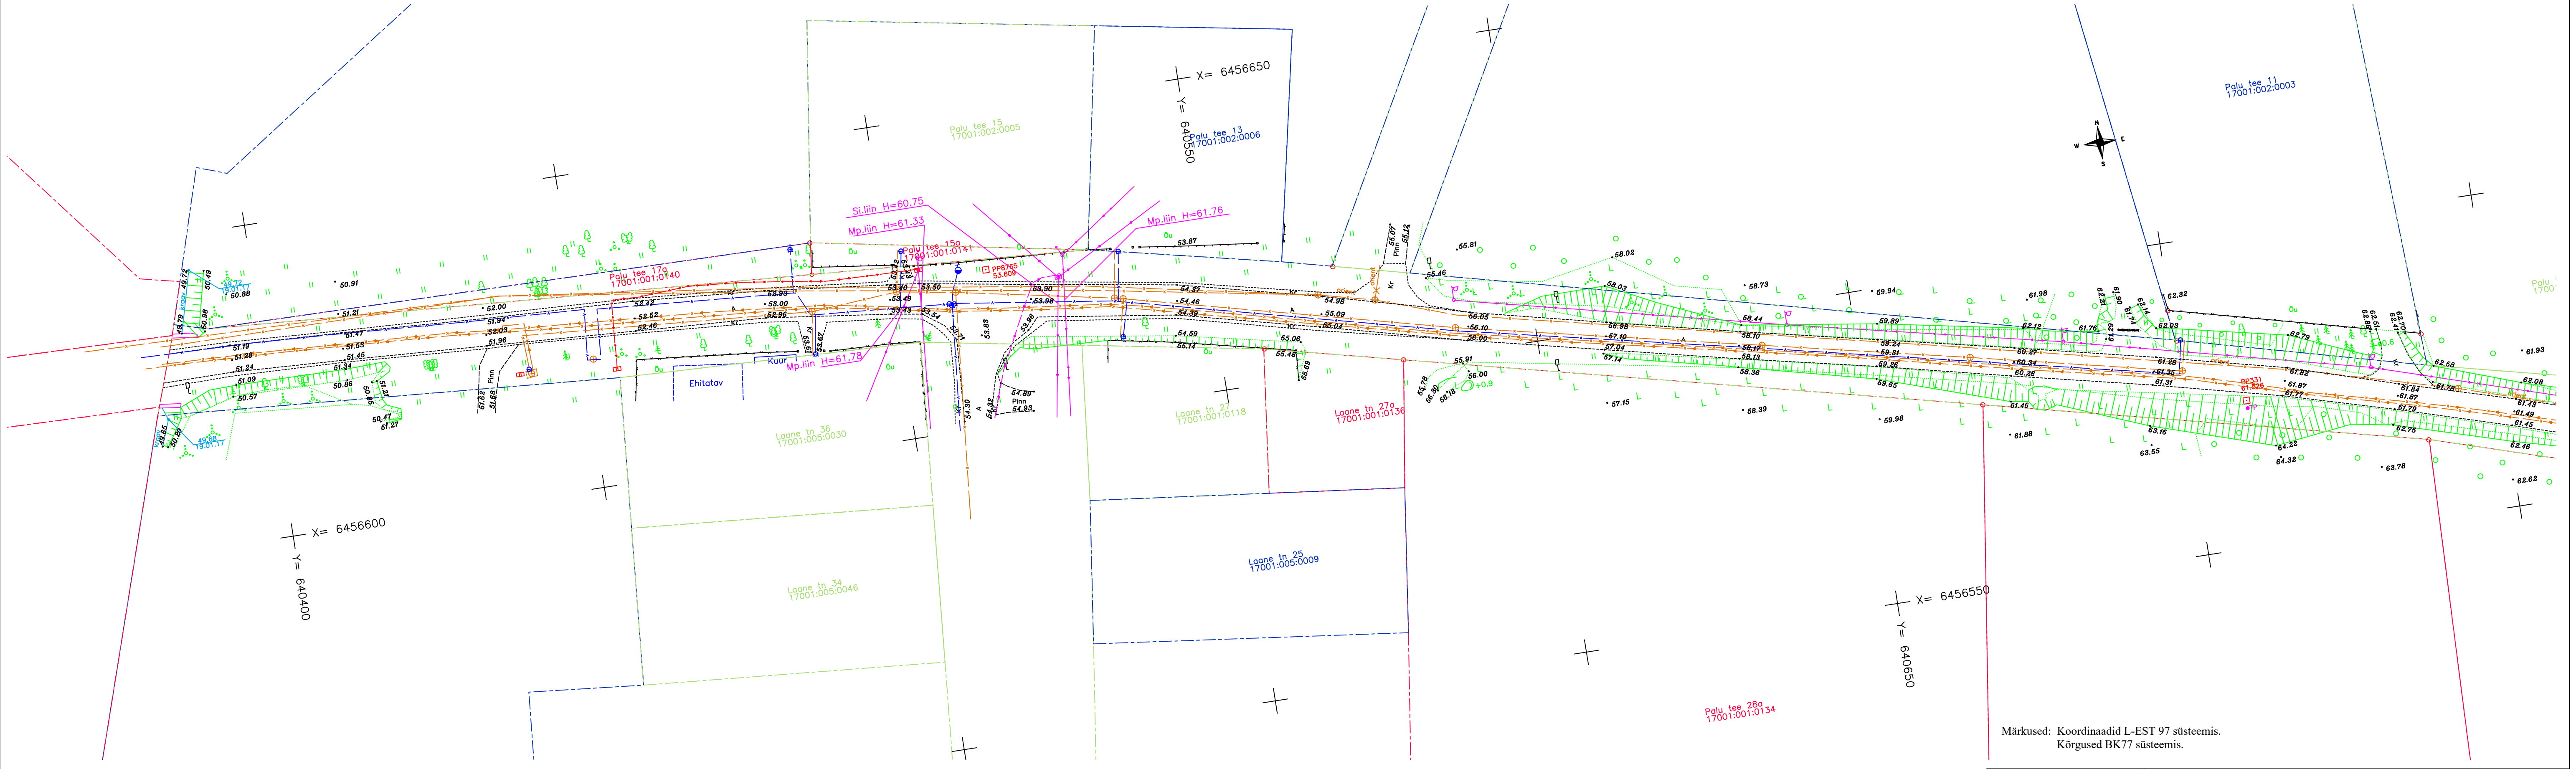

Märkused: Koordinaadid L-EST 97 süsteemis.
Kõrgused BK77 süsteemis.

FIRMA RAXOEST OÜ • GEODEETILISED TÖÖD • info@raxoest.ee www.raxoest.ee LITSENSINUD: EELG000000 Litsensieritud tarkvara: Autodesk Civil 3D 2013		TALLINNA TOO CORLE OÜ GEODEETILINE MÕÖDISTUS Elva linn, Tartu maakond	
MOODI: M.MULLA RAX-GEODEET V	POOJ: G.TAABER	KONTR: A.RAHN RAX-GEODEET V	TOO NR. GE-112-16-1
KUUP: 09.01.-20.01.2017	KUUP: 25.01.-27.01.2017	KUUP: 27.01.2017	REV: 0
		Geodeetiline alusplaan	
		MOOTKAVA 1:500	JOONISE NR. 3/13

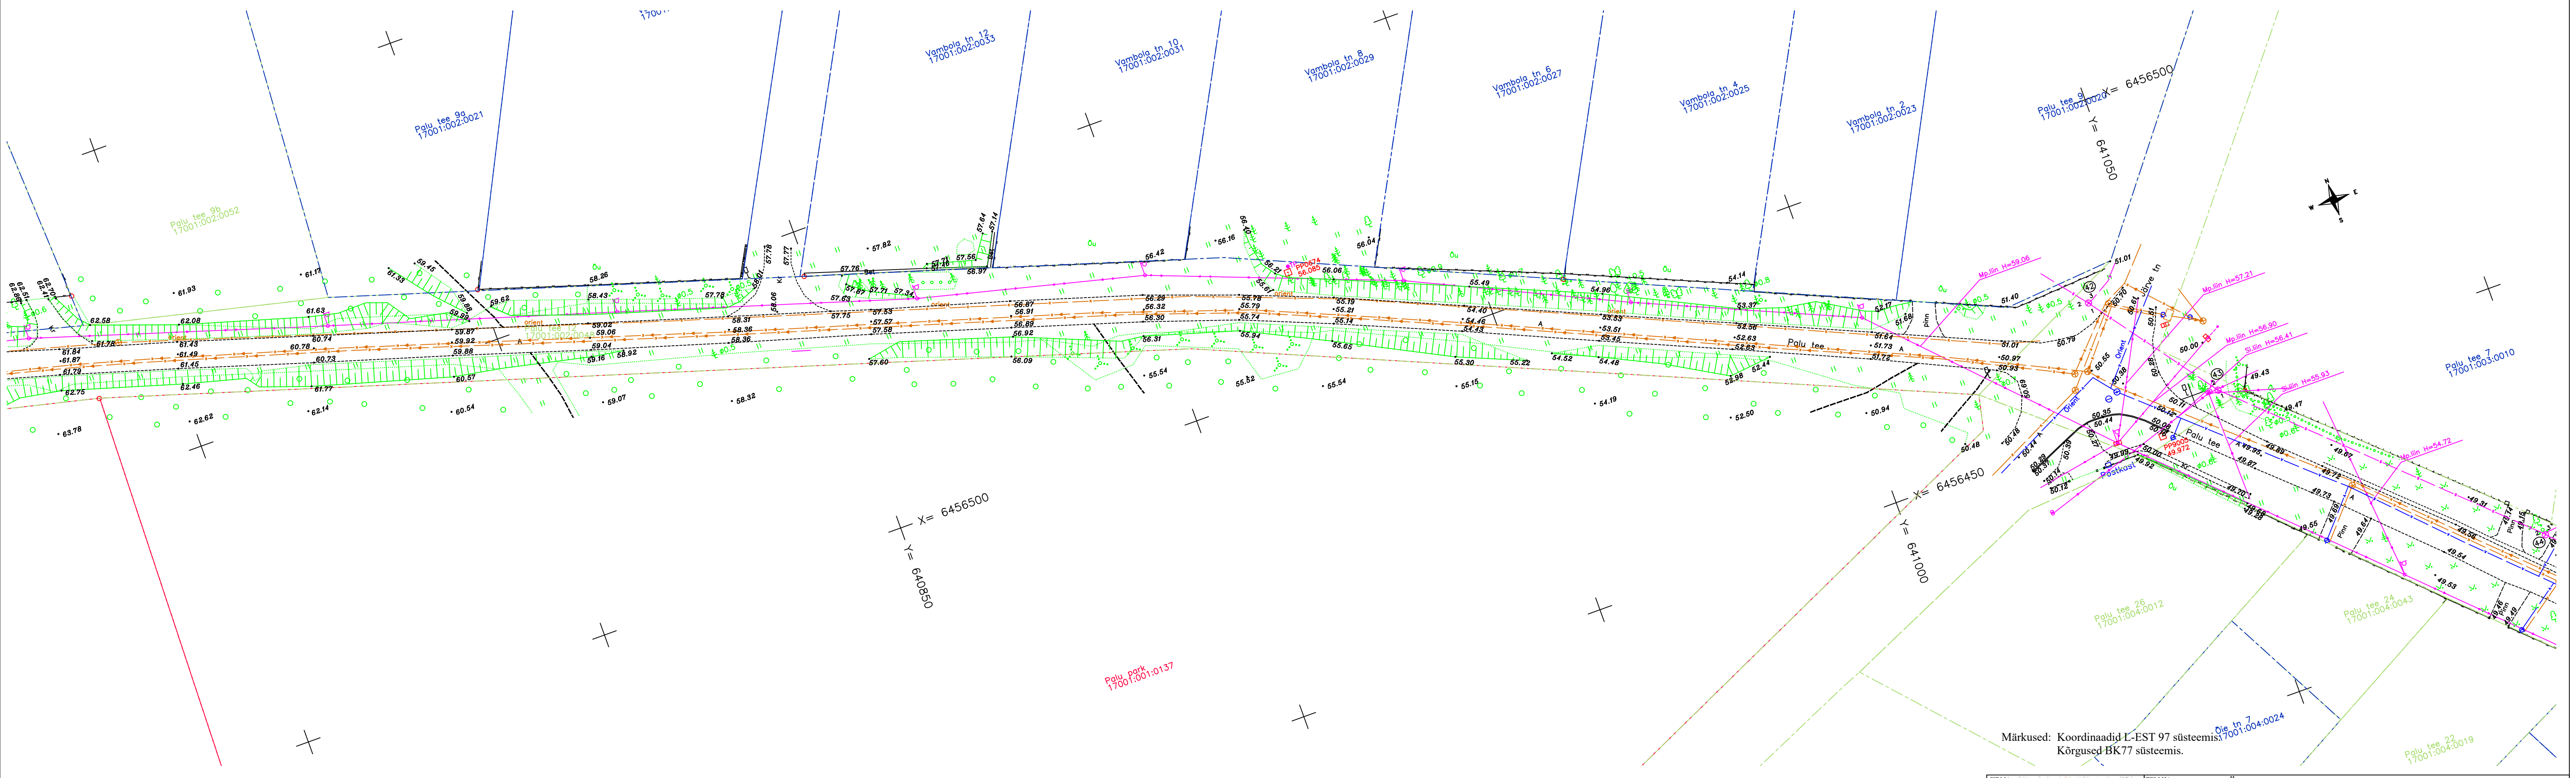

Märkused: Koordinaadid L-EST 97 süsteemis.
Kõrgused BK77 süsteemis.

FIRMA RAXOEST OÜ • GEODEETILISED TÖÖD • info@raxoest.ee www.raxoest.ee LITSENSINUD: EELG000000 Litsensieritud tarkvara: Autodesk Civil 3D 2013		TALLINNA TOO CORLE OÜ GEODEETILINE MÕÖDISTUS Elva linn, Tartu maakond	
MOODI: M.MULLA RAX-GEODEET V	POOJ: G.TAABER	KONTR: A.RAHN RAX-GEODEET V	TOO NR. GE-112-16-1
KUUP: 09.01.-20.01.2017	KUUP: 25.01.-27.01.2017	KUUP: 27.01.2017	REV: 0
		Geodeetiline alusplaan	
		MOOTKAVA 1:500	JOONISE NR. 4/13