


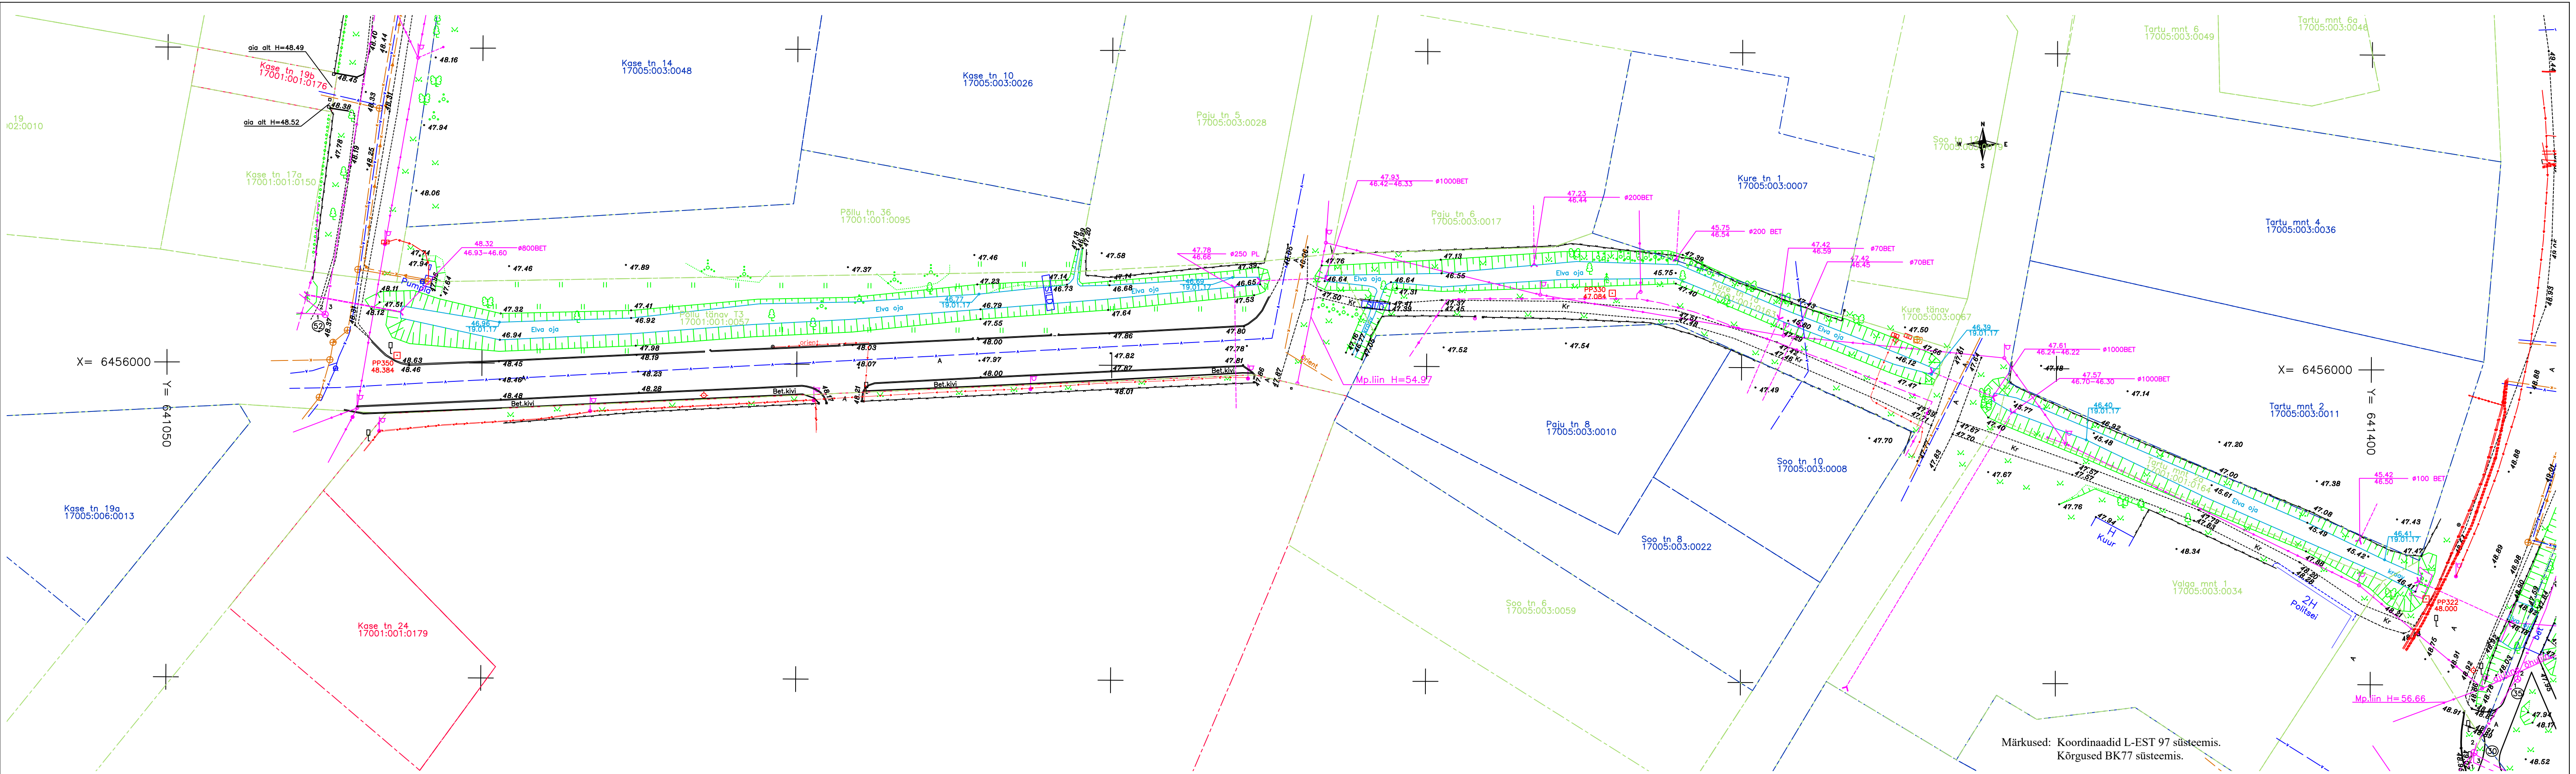

Märkused: Koordinaadid L-EST 97 süsteemis.
Kõrgused BK77 süsteemis.

FIRMA RAXOEST OÜ • GEODEETILISED TÖÖD • info@raxoest.ee GSM + 372 51 477 138 www.raxoest.ee E-LETSIENID EELG000000 Litsentsiõigustatud tarkvara Autodesk Civil 3D 2013		TELLUJA Corle OÜ • GEODEETILINE MÕÕDISTUS • ORJEKT Elva linn, Tartu maakond	
MOOT. M.MULLA HAR-GEODEET V	POOJ. G.TAABER	KONTR. A.RAHN HAR-GEODEET VII	ROONISE NIMI Geodeetiline alusplaan
KUUP. 09.01.-20.01.2017	KUUP. 25.01.-27.01.2017	KUUP. 27.01.2017	MOOTKLAVA 1:500
		ROONISE NR. 5/13	TOO NR. GE-112-16-1
		REV 0	



Märkused: Koordinaadid L-EST 97 süsteemis.
Kõrgused BK77 süsteemis.

FIRMA RAXOEST OÜ • GEODEETILISED TÖÖD • info@raxoest.ee GSM + 372 51 477 138 www.raxoest.ee E-LETSIENID EELG000000 Litsentsiõigustatud tarkvara Autodesk Civil 3D 2013		TELLUJA Corle OÜ • GEODEETILINE MÕÕDISTUS • ORJEKT Elva linn, Tartu maakond	
MOOT. M.MULLA HAR-GEODEET V	POOJ. G.TAABER	KONTR. A.RAHN HAR-GEODEET VII	ROONISE NIMI Geodeetiline alusplaan
KUUP. 09.01.-20.01.2017	KUUP. 25.01.-27.01.2017	KUUP. 27.01.2017	MOOTKLAVA 1:500
		ROONISE NR. 6/13	TOO NR. GE-112-16-1
		REV 0	