



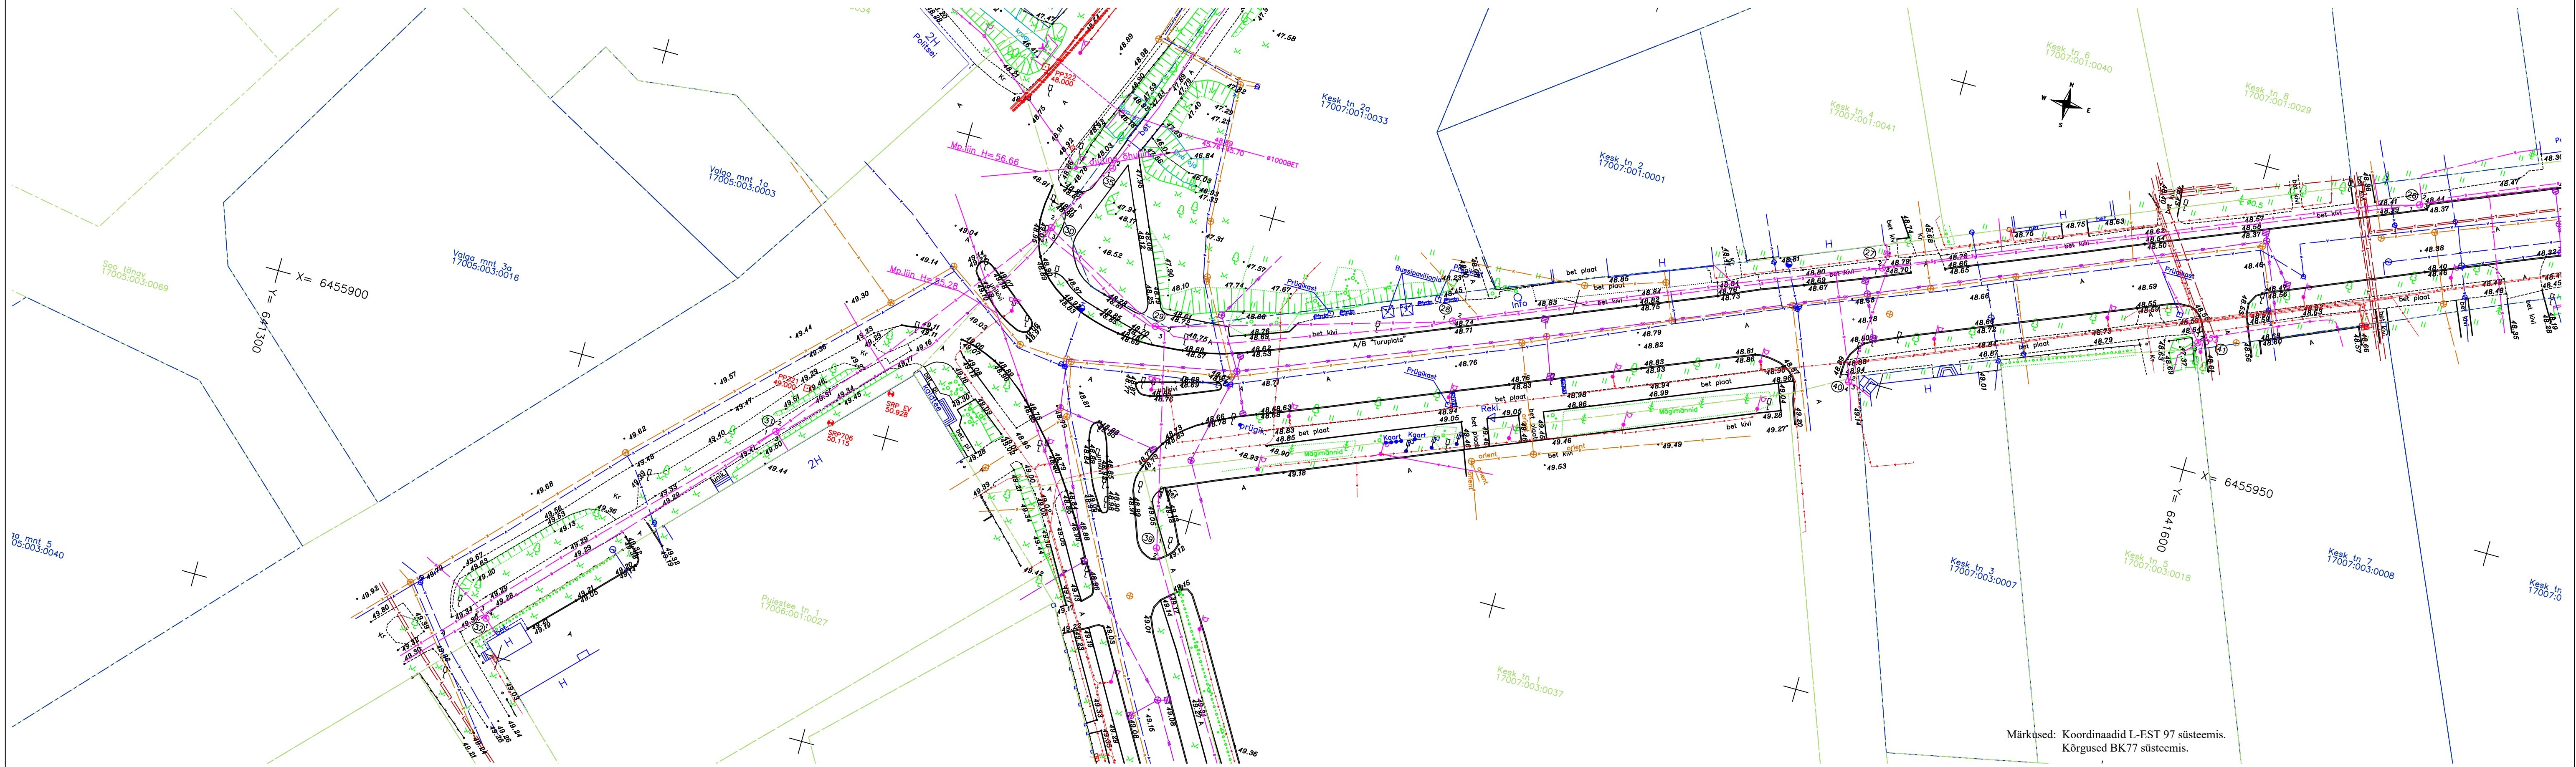

Märkused: Koordinaadid L-EST 97 süsteemis.
Kõrgused BK77 süsteemis.

FIRMA RAXOEST OÜ • GEODEETILISED TÖÖD • info@raxoest.ee GSM + 372 53 477 138 www.raxoest.ee E-LETSIENID EELGOMMID Litsentseeritud tarkvara Autodesk Civil 3D 2013		TELLIJA Corle OÜ • GEODEETILINE MÕÖDISTUS • OBJEKT Elva linn, Tartu maakond	
MOOT- M.MULLA EEL-GEODEET VII KUP- 09.01.-20.01.2017	POIN- G.TAABER EEL-GEODEET VII KUP- 25.01.-27.01.2017	KONTR- A.RAHN EEL-GEODEET VII KUP- 27.01.2017	JOONISE NIMI Geodeetiline alusplaan MOOTKAVA 1:500 JOONISE NR. 7/13
			TOO NR. GE-112-16-I REV 0

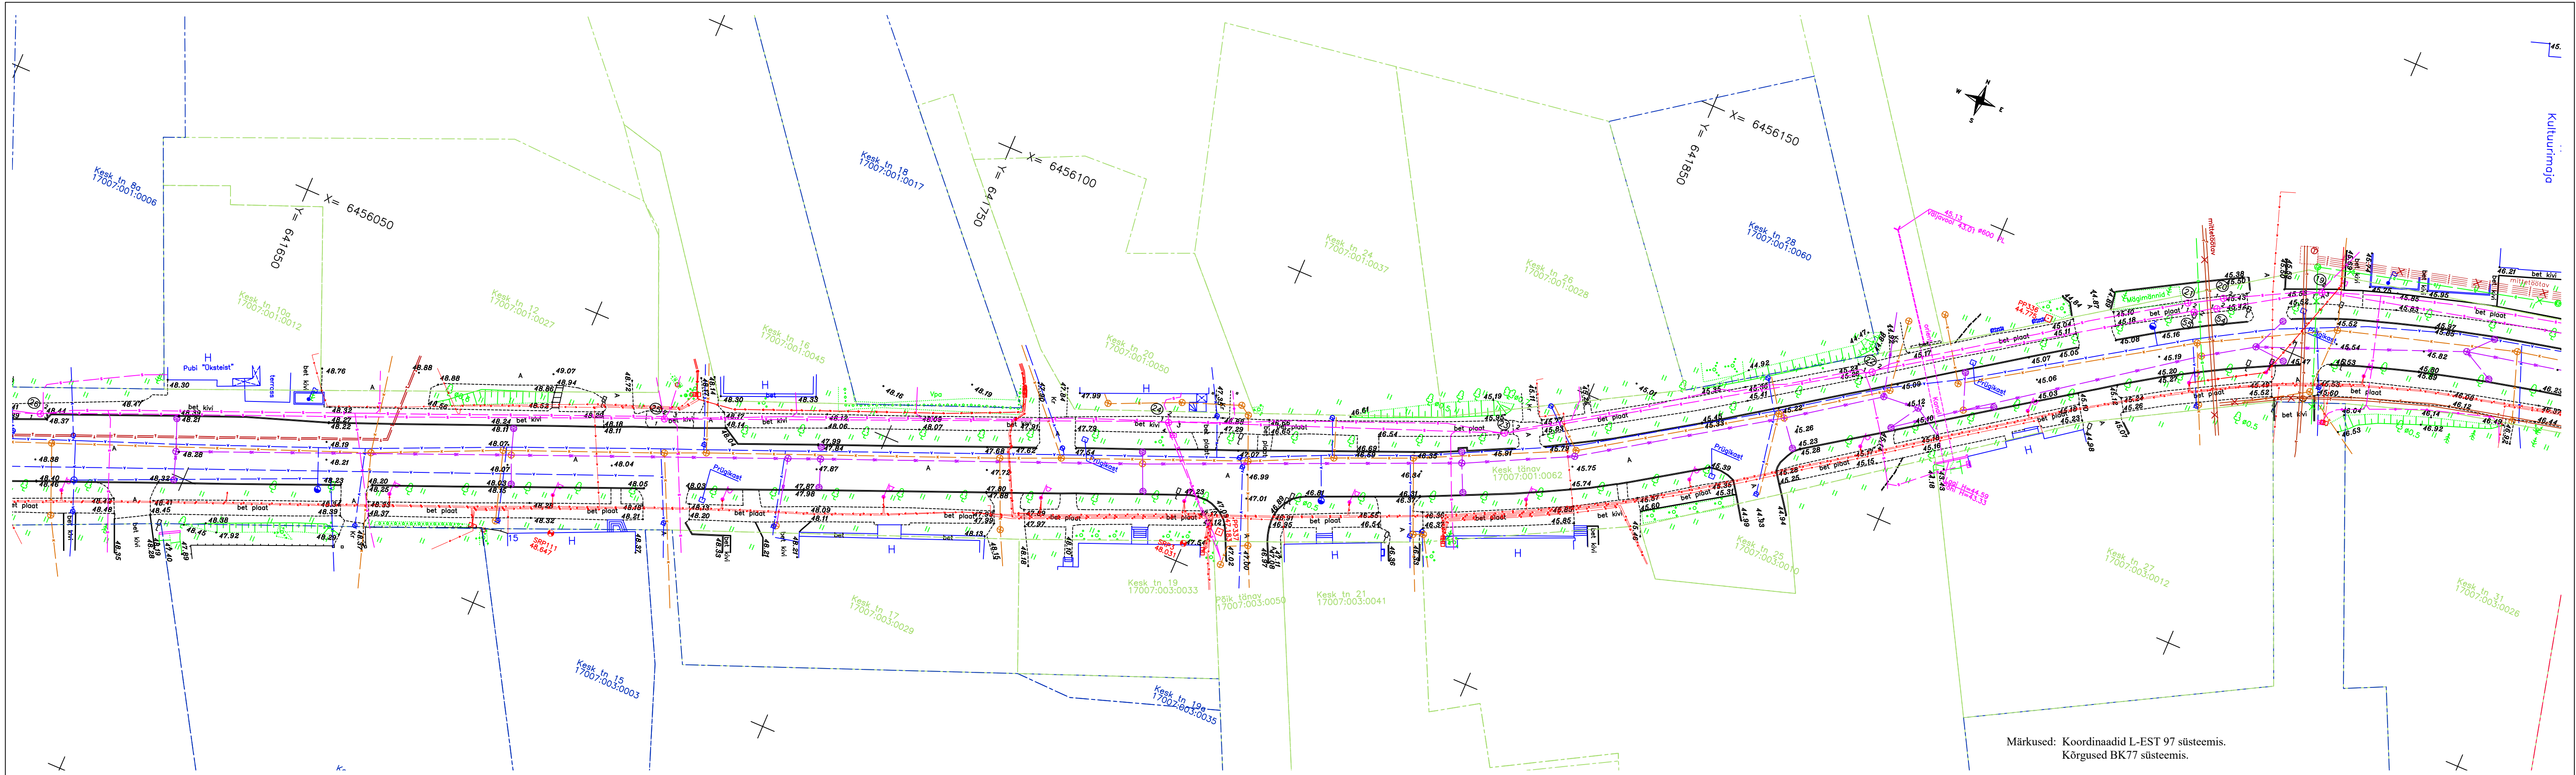

Märkused: Koordinaadid L-EST 97 süsteemis.
Kõrgused BK77 süsteemis.

FIRMA RAXOEST OÜ • GEODEETILISED TÖÖD • info@raxoest.ee GSM + 372 53 477 138 www.raxoest.ee E-LETSIENID EELGOMMID Litsentseeritud tarkvara Autodesk Civil 3D 2013		TELLIJA Corle OÜ • GEODEETILINE MÕÖDISTUS • OBJEKT Elva linn, Tartu maakond	
MOOT- M.MULLA EEL-GEODEET VII KUP- 09.01.-20.01.2017	POIN- G.TAABER EEL-GEODEET VII KUP- 25.01.-27.01.2017	KONTR- A.RAHN EEL-GEODEET VII KUP- 27.01.2017	JOONISE NIMI Geodeetiline alusplaan MOOTKAVA 1:500 JOONISE NR. 8/13
			TOO NR. GE-112-16-I REV 0