



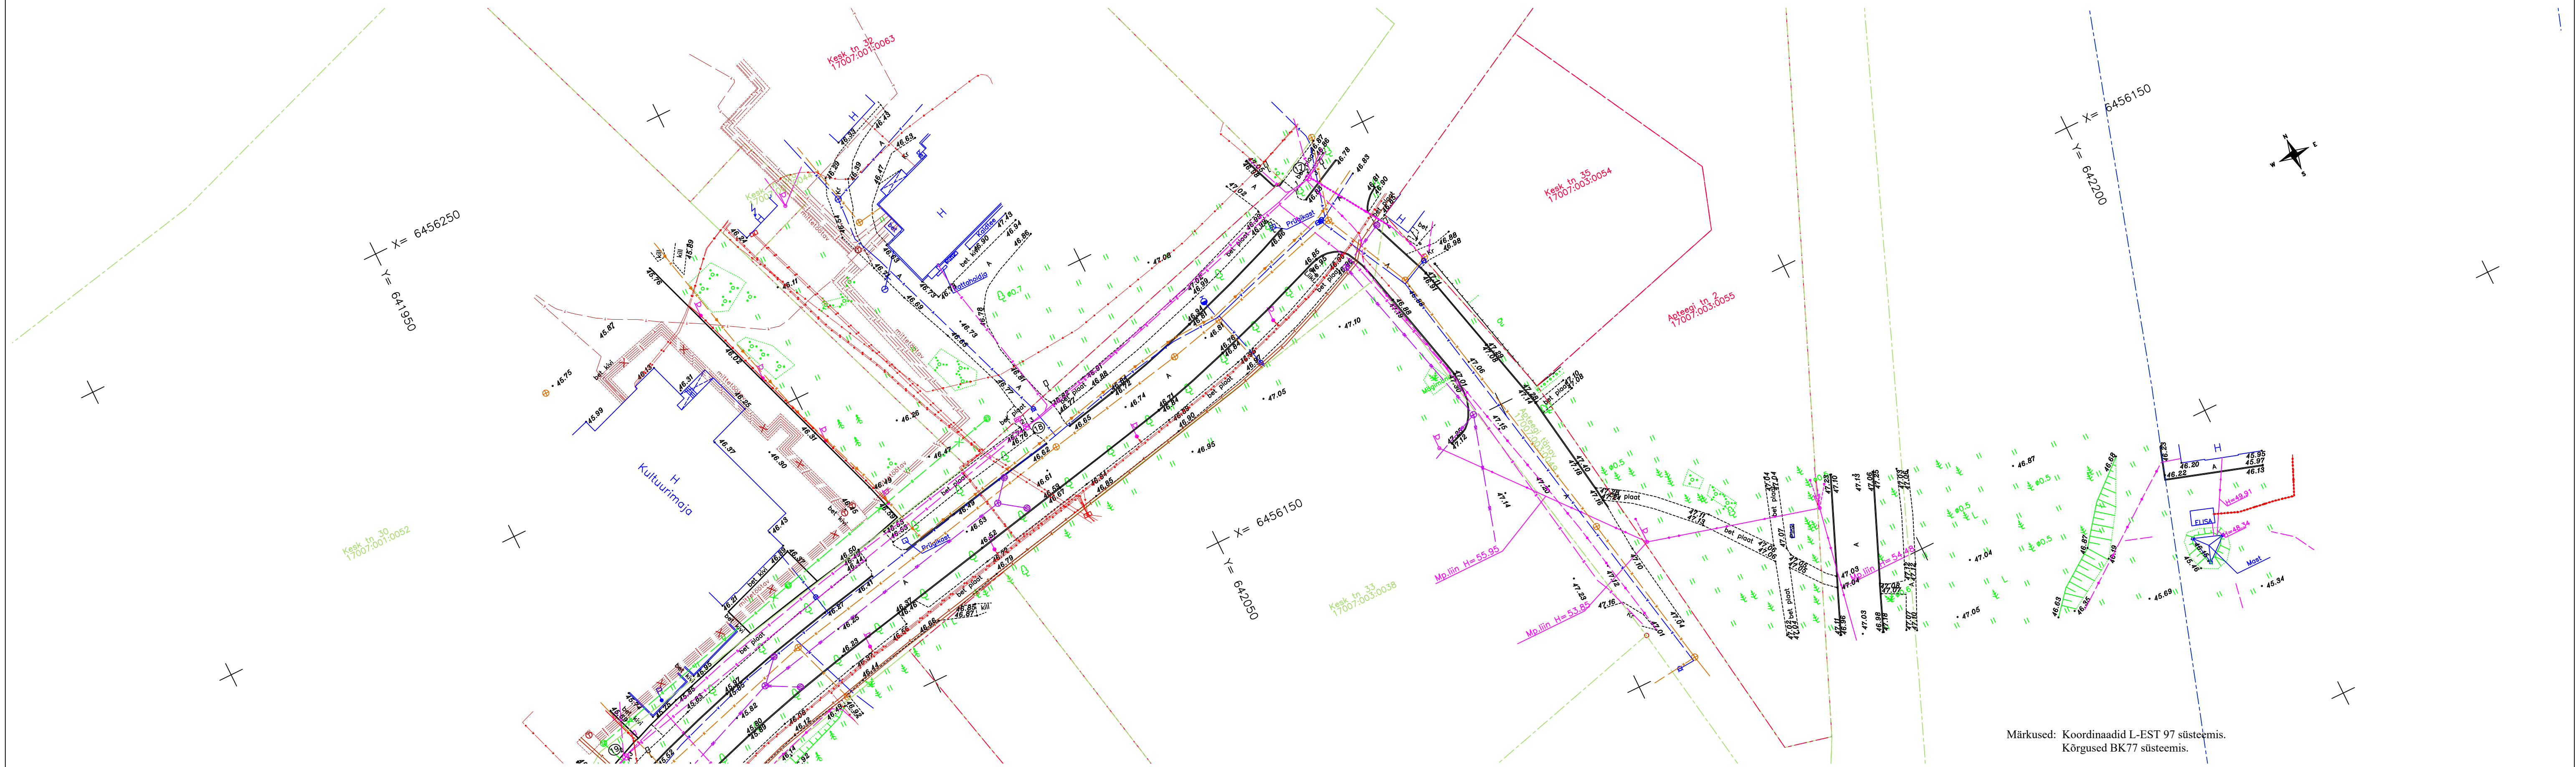

Märkused: Koordinaadid L-EST 97 süsteemis.
Kõrgused BK77 süsteemis.

FIRMA RAXOEST OÜ •GEODEETILISED TÖÖD• info@raxoest.ee GSM +372 51 477 138 www.raxoest.ee EESTISNIID EELG000000 Litsentseeritud tarkvara Autodesk Civil 3D 2013		TELLUJA Corle OÜ TOO GEODEETILINE MÕODISTUS OBJEKT Elva linn, Tartu maakond		
MOODI:	PAAN.	KONTR.	JOONISE NIMI	TOO NR.
M.MULLA	G.TAABER	A.RAHN EEL-GEODEETIV	Geodeetiline alusplaan	GE-112-16-I
RUUP	RUUP	RUUP	MOOTKAVA	REV
09.01.-20.01.2017	25.01.-27.01.2017	27.01.2017	1:500	9/13
				0

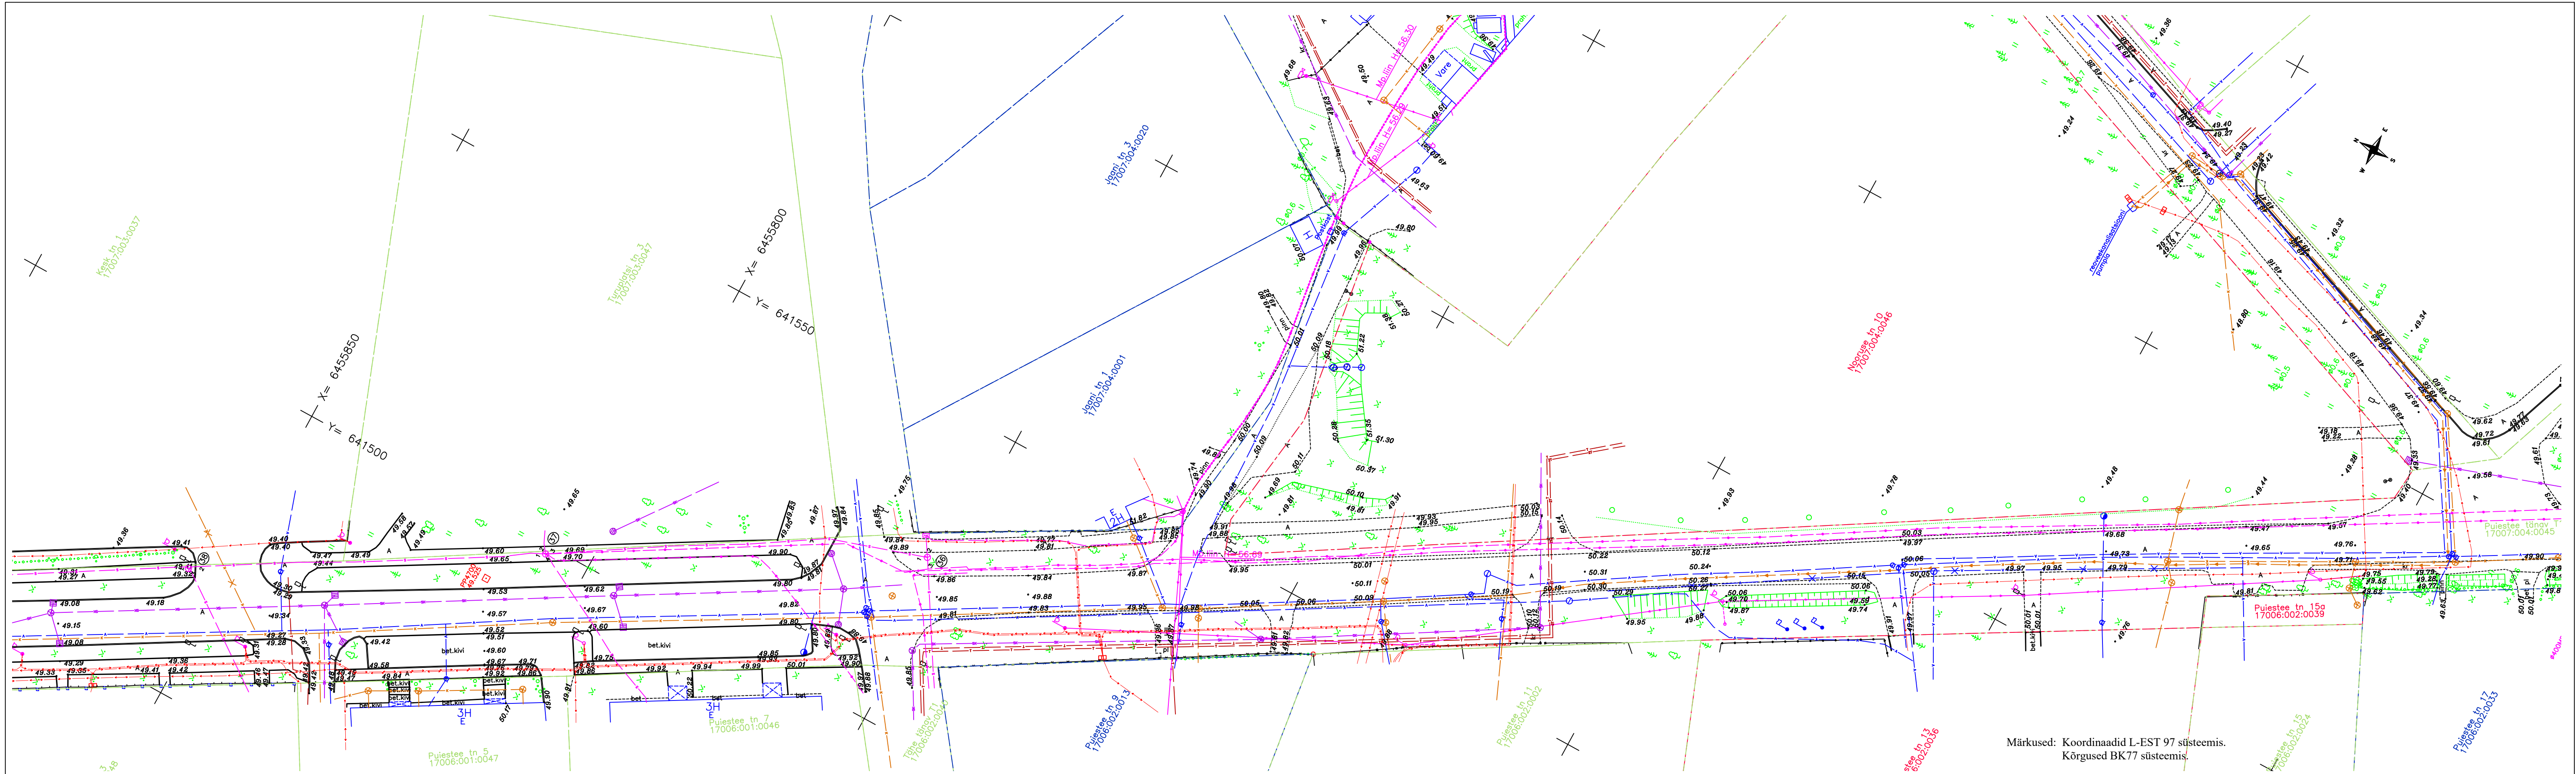

Märkused: Koordinaadid L-EST 97 süsteemis.
Kõrgused BK77 süsteemis.

FIRMA		TELLUJA	
RAXOEST OÜ		Corle OÜ	
• GEODEETILISED TÖÖD •		GEODEETILINE MÕODISTUS	
info@raxoest.ee GSM +372 51 477 138		TOO	
www.raxoest.ee EESTISNIID EELG000000		DIREKT	
Litsentseeritud tarkvara Autodesk Civil 3D 2013		Elva linn, Tartu maakond	
MOODI:		KONTR.	JOONISE NIMI
M.MULLA		A.RAHN	Geodeetiline alusplaan
RUUP-GEODEET Y		RUUP-GEODEET Y	TOO NR.
09.01.-20.01.2017		27.01.2017	GE-112-16-I
ALUS		MOOTKAVA	REV
25.01.-27.01.2017		1:500	10/13
			0