


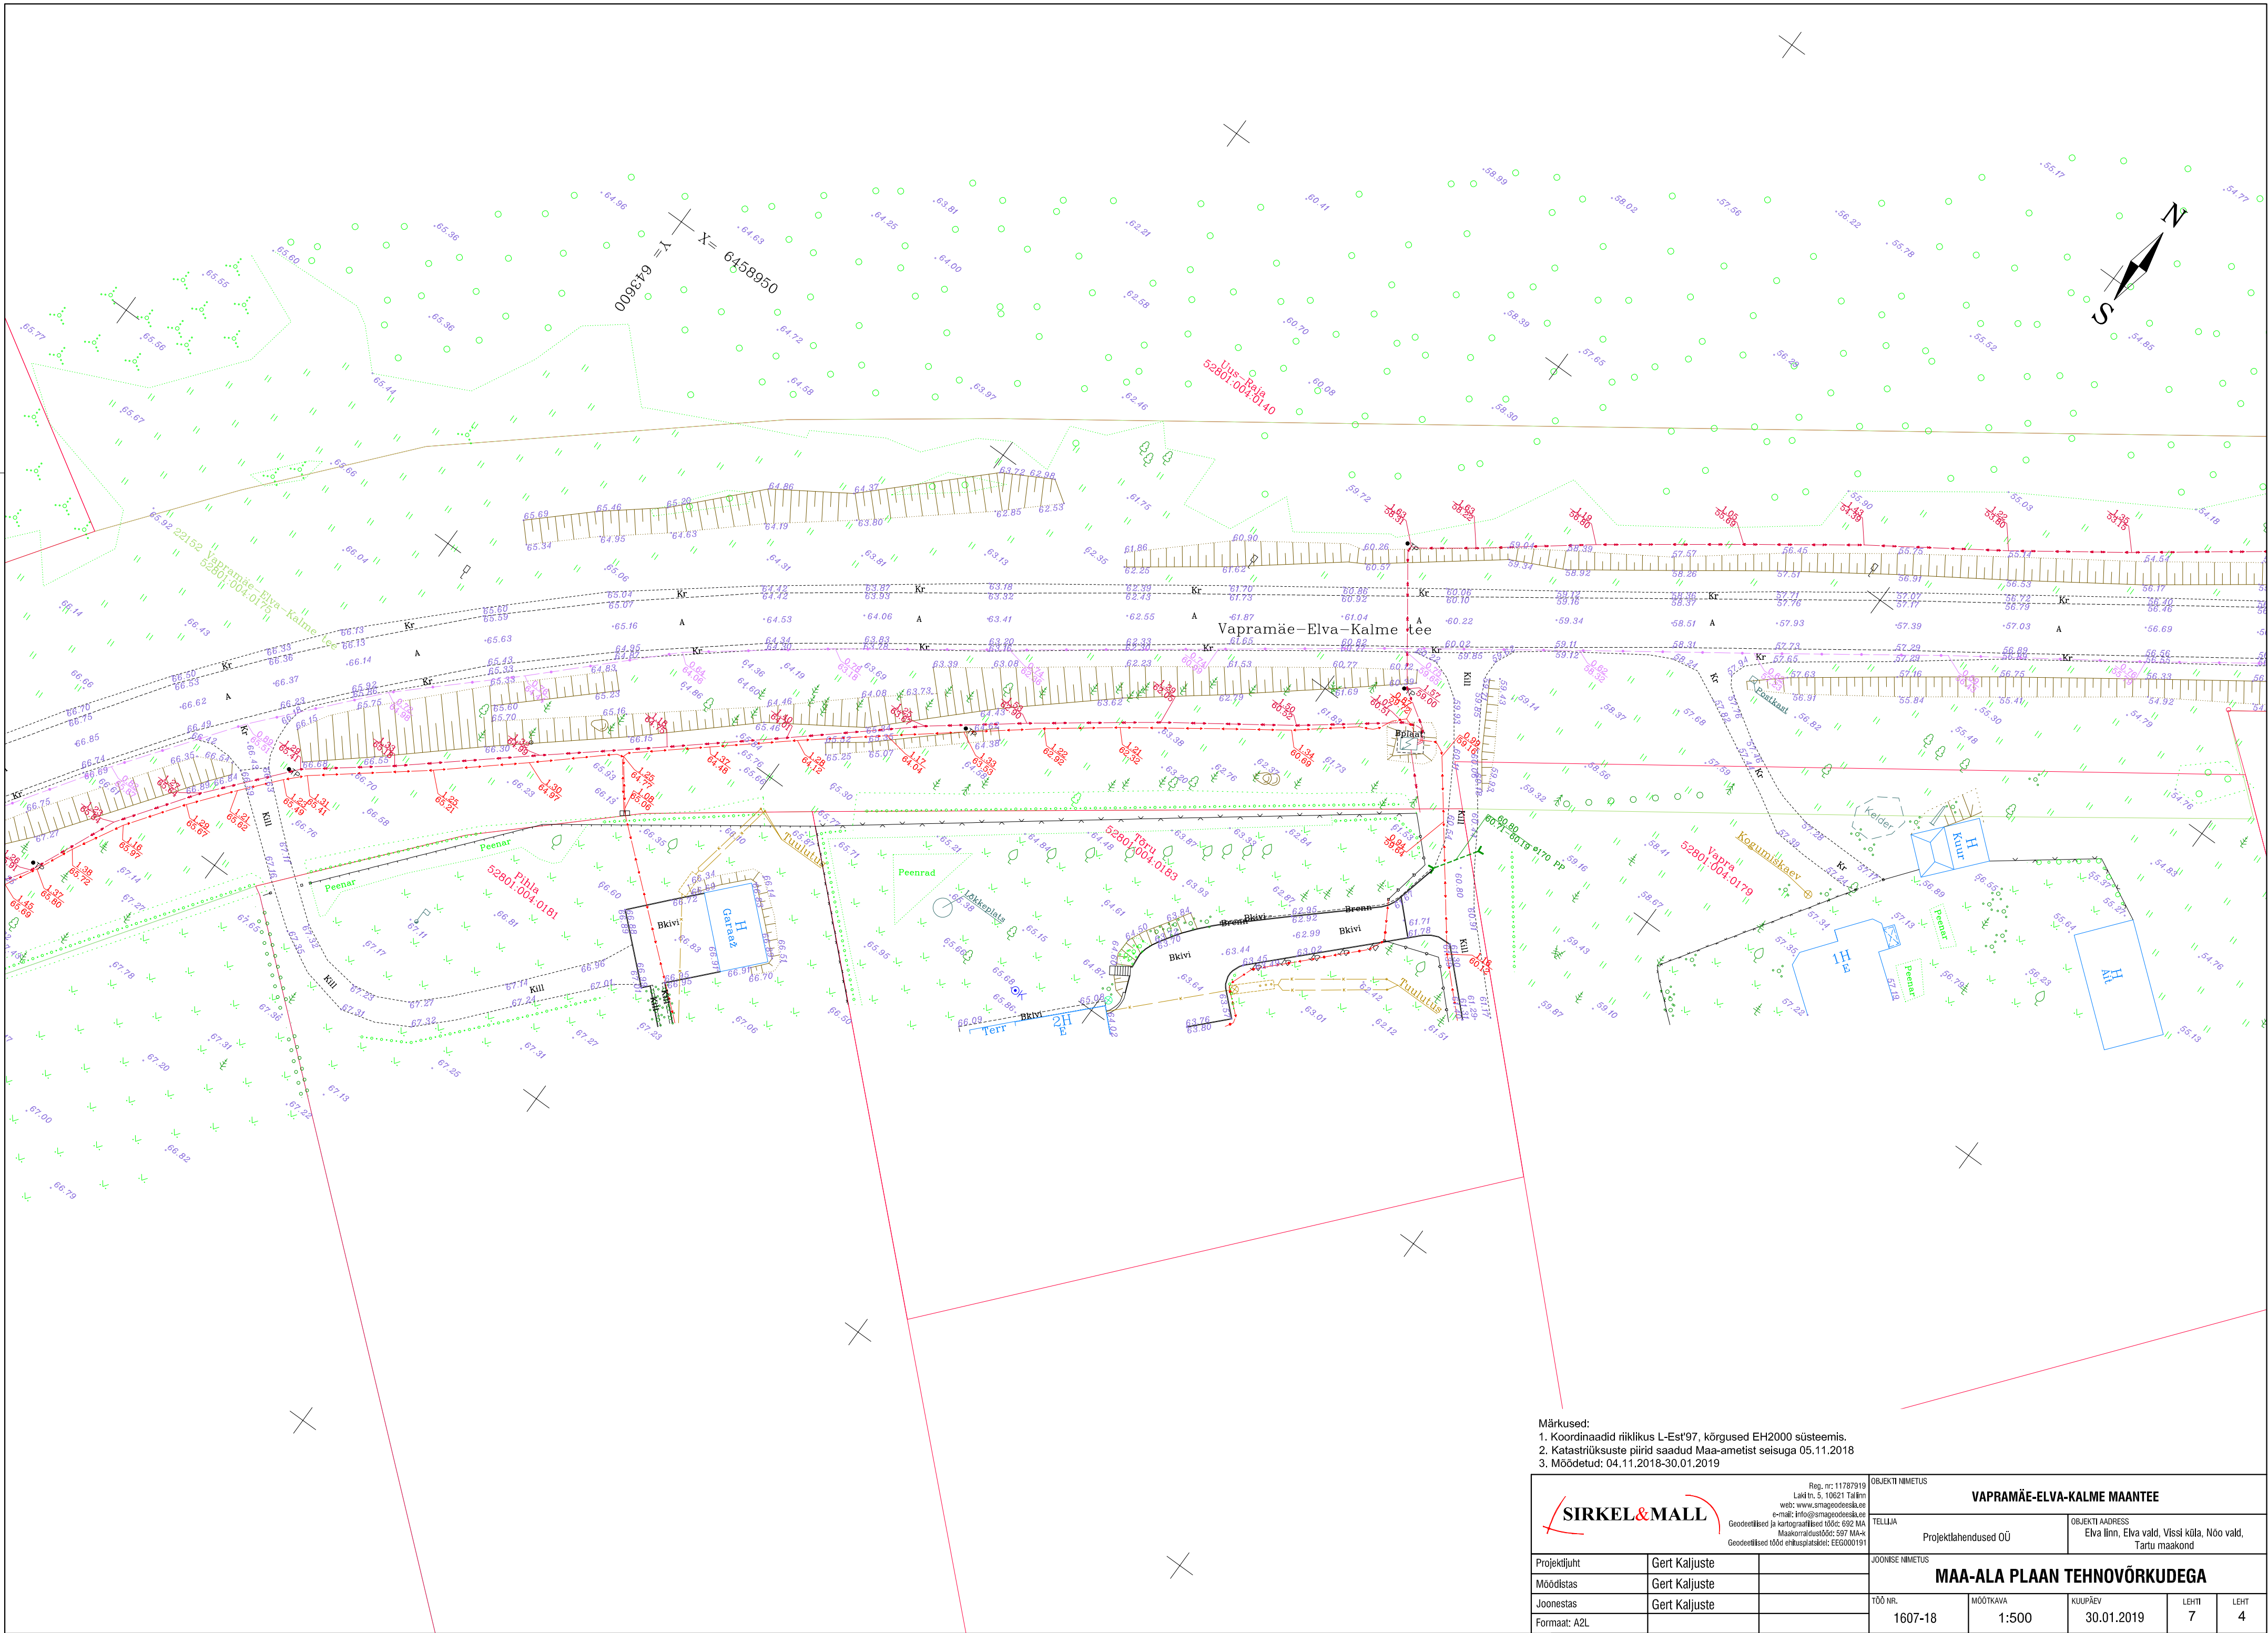

- Märkused:
1. Koordinaadid riiklikus L-Est'97, kõrgused EH2000 süsteemis.
 2. Katastrirüksuste piirid saadud Maa-ametist seisuga 05.11.2018
 3. Mõõdetud: 04.11.2018-30.01.2019

SIRKEL&MALL Reg. nr: 11787919 Laki tn. 5, 10621 Tallinn web: www.simageodesia.ee e-mail: info@simageodesia.ee Geodeetilised ja kartograafilised tööd: 692 MA Maakorraldustööd: 597 MA-K Geodeetilised tööd ehitusplatsidel: EEG000191	OBJEKTI NIMETUS		
			VAPRAMÄE-ELVA-KALME MAANTEE
Projektdiit		Gert Kaljuste	
Moodistas		Gert Kaljuste	
Joonestas		Gert Kaljuste	
Formaat: A2L			
TELLIJAJ		Projektilahendus OÜ	OBJEKTI ADRRESS
			Elva linn, Elva vald, Vissi küla, Nõo vald, Tartu maakond
JOONISE NIMETUS			MAA-ALA PLAAN TEHNOVÕRKUDEGA
TÖÖ NR.		1607-18	MOÕTKAVA
			1:500
		KULUPÄEV	30.01.2019
		LEHTI	7
		LEHT	4