

SIRKEL & MALL

Laki tn 5, 10621 Tallinn
www.smageodeesia.ee
info@sma.ee

ELVA REOVEEPUHASTUSJAAMA VEE-, REOVEE-, SADEMEVEEKANALISATSIOONITRASSIDE TEOSTUSMÕÕDISTUS

KURELAANE KÜLA, ELVA VALD, TARTU MAAKOND

Töö nr: 2299-22

Tellija: MPI Kivipaigaldus OÜ

Mõõdistaja: Sirkel & Mall Geodeesia OÜ

Laki tn 5, 10621 Tallinn

Tel: +372 6 555 480

Fax: +372 6 100 540

E-mail: info@sma.ee

Web: www.smageodeesia.ee

Geodeet: Gert Kaljuste

Projektijuht: Gert Kaljuste

Tel: (+372) 52 49 081

E-Mail: gert@smageodeesia.ee

TARTU
November 2022

Sirkel & Mall Geodeesia OÜ
Laki tn 5
10621 Tallinn
Eesti Vabariik

Pank: Swedbank
Konto: EE442200221047915416
Reg kood: 11787919
KMK: EE101344092

Telefon:
Fax:
E-mail:
Web:

+372 6 555 480
+372 6 100 540
info@sma.ee
www.smageodeesia.ee

SISUKORD

1. SELETUSKIRI

1.1 ÜLDANDMED

1.2 TÖÖ TEGIJAD

1.3 LÄHTEANDMED

1.4 KAMERAALTÖÖD

2. JOONISED

2.1 ASENDIPLAAN

2.2 SIDUMISSKEEM

2.3 TEOSTUSJONIS M 1:500 1. lehel

1. SELETUSKIRI

1.1 ÜLDANDMED

Objekti nimi: Elva reoveepuhastusjaama vee-, reovee-, sademeveekanaliseerimis-
trasside teostusmõõdistus
Aadress: Kurelaane küla, Elva vald, Tartu maakond
Tellija: MPI Kivipaigaldus OÜ
Tööde teostamise aeg: September-november 2022
Välitööde teostamise aeg: 23.09.2022, 11.11.2022
Töö sisu: Teostusmõõdistus, M 1:500 teostusjoonise koostamine

Mõõdistused on kooskõlas Majandus- ja kommunikatsiooniministeeriumi 14.04.2016. aastal vastu võetud määrusega nr 34 "Topo-geodeetilisele uuringule ja teostusmõõdistamisele esitatavad nõuded".

1.2 TÖÖ TEGIJAD

Osühing SIRKEL&MALL GEODEESIA
Laki tn 5, Tallinn 10621
Telefon: (+372) 6 555 480
Fax: (+372) 6100540
E-mail: info@smageodeesia.ee
Koduleht: www.smageodeesia.ee
Äriregistri number: 11787919
Geodeet: Gert Kaljuste (Geodeet: tase 6, kutsetunnistuse nr. 165616)

1.3 LÄHTEANDMED

Koordinaatsüsteem: L-EST'97
Kõrgussüsteem: EH2000
Kasutatud lähtepunktid: Trimble VRS Now baasjaam
Mõõdistuse lähtepunktide 2000, 3000, 4000 koordinaadid määrati GPS tehnoloogiaga, kasutades GPS Trimble R8 liikuvjaama. Lähtepunktide L-EST'97 süsteemi koordinaadid rahuldavad mõõdistamise täpsusvajadusi.
Situatsiooni mõõdistamisel kasutati elektrontahhümeetrit Trimble S5 3'' DR PLUS(S/N 37010735), mõõdistusviis tahhümeetriline.


1.4 KAMERAALTÖÖD

Teostusjoonise on koostanud geodeet Gert Kaljuste, kasutades tarkvarapaketti AutoCAD 2019.
Teostusjoonise koostamisel kasutatud materjalid:

- a) Katastriüksuste piirid Maa-ametist seisuga 26.09.2022
- b) Joonised:
Kobras AS töö nr. 2021-099
Keskkond & Partnerid OÜ töö nr. 070/2022

28. november 2022 a.

Koostas: /Gert Kaljuste/

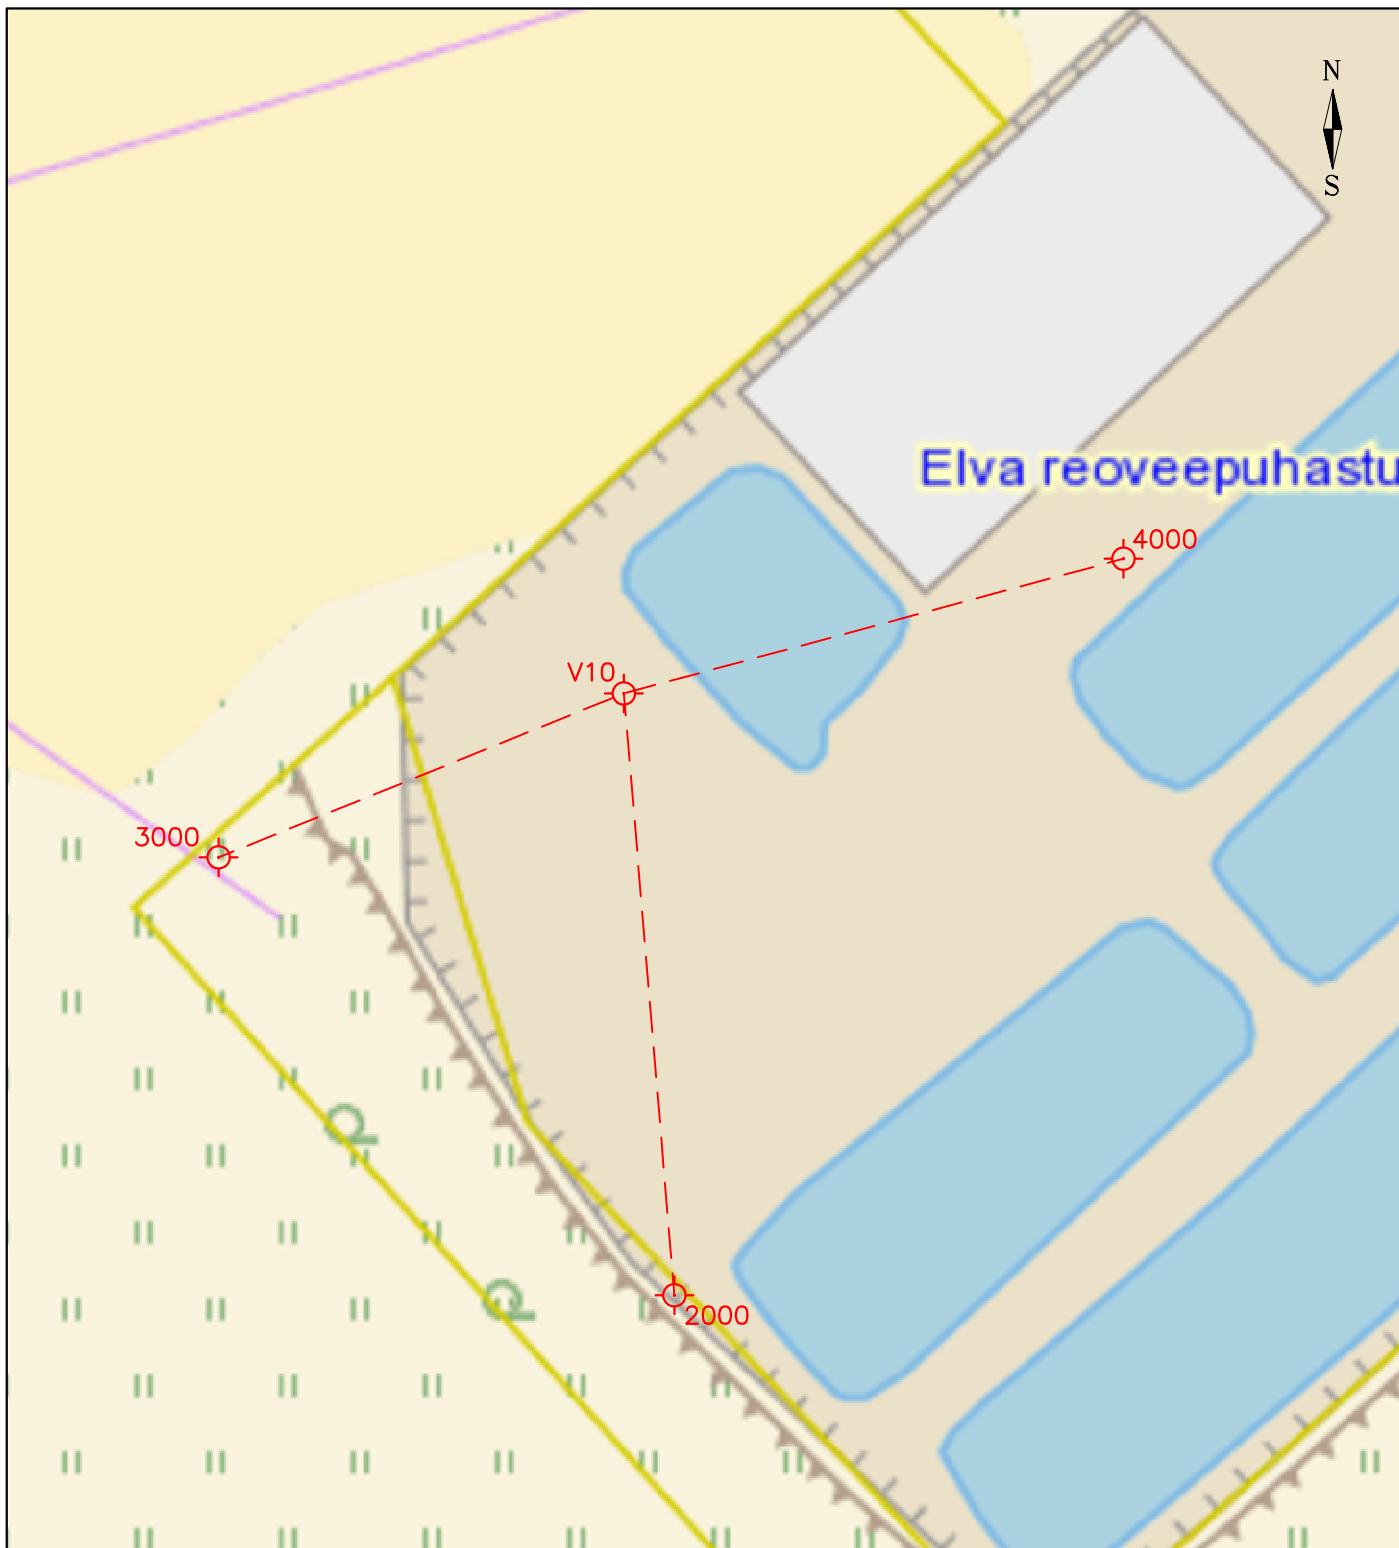


Märkused:

V10 punkti nimi

⊕ moodsustuvõrgu punkt

 Reg. nr: 11787919 Laki tn. 5, 10621 Tallinn web: www.smageodeesia.ee e-mail: info@smageodeesia.ee tel: +372 6 555 480			OBJEKT NIMETUS					
			TELLIJA			OBJEKT AADRESS		
			MPI Kivipaigaldus OÜ			Kurelaane küla, Elva vald, Tartu maakond		
Joonestas	Gert Kaljuste		JOONISE NIMETUS					
			SIDUMISSKEEM					
			TÖÖ NR.	MOÕTKAVA	KUUPÄEV	LEHTI	LEHT	
Formaat: A4P			2299-22	1:1000	28.11.2022	1	1	

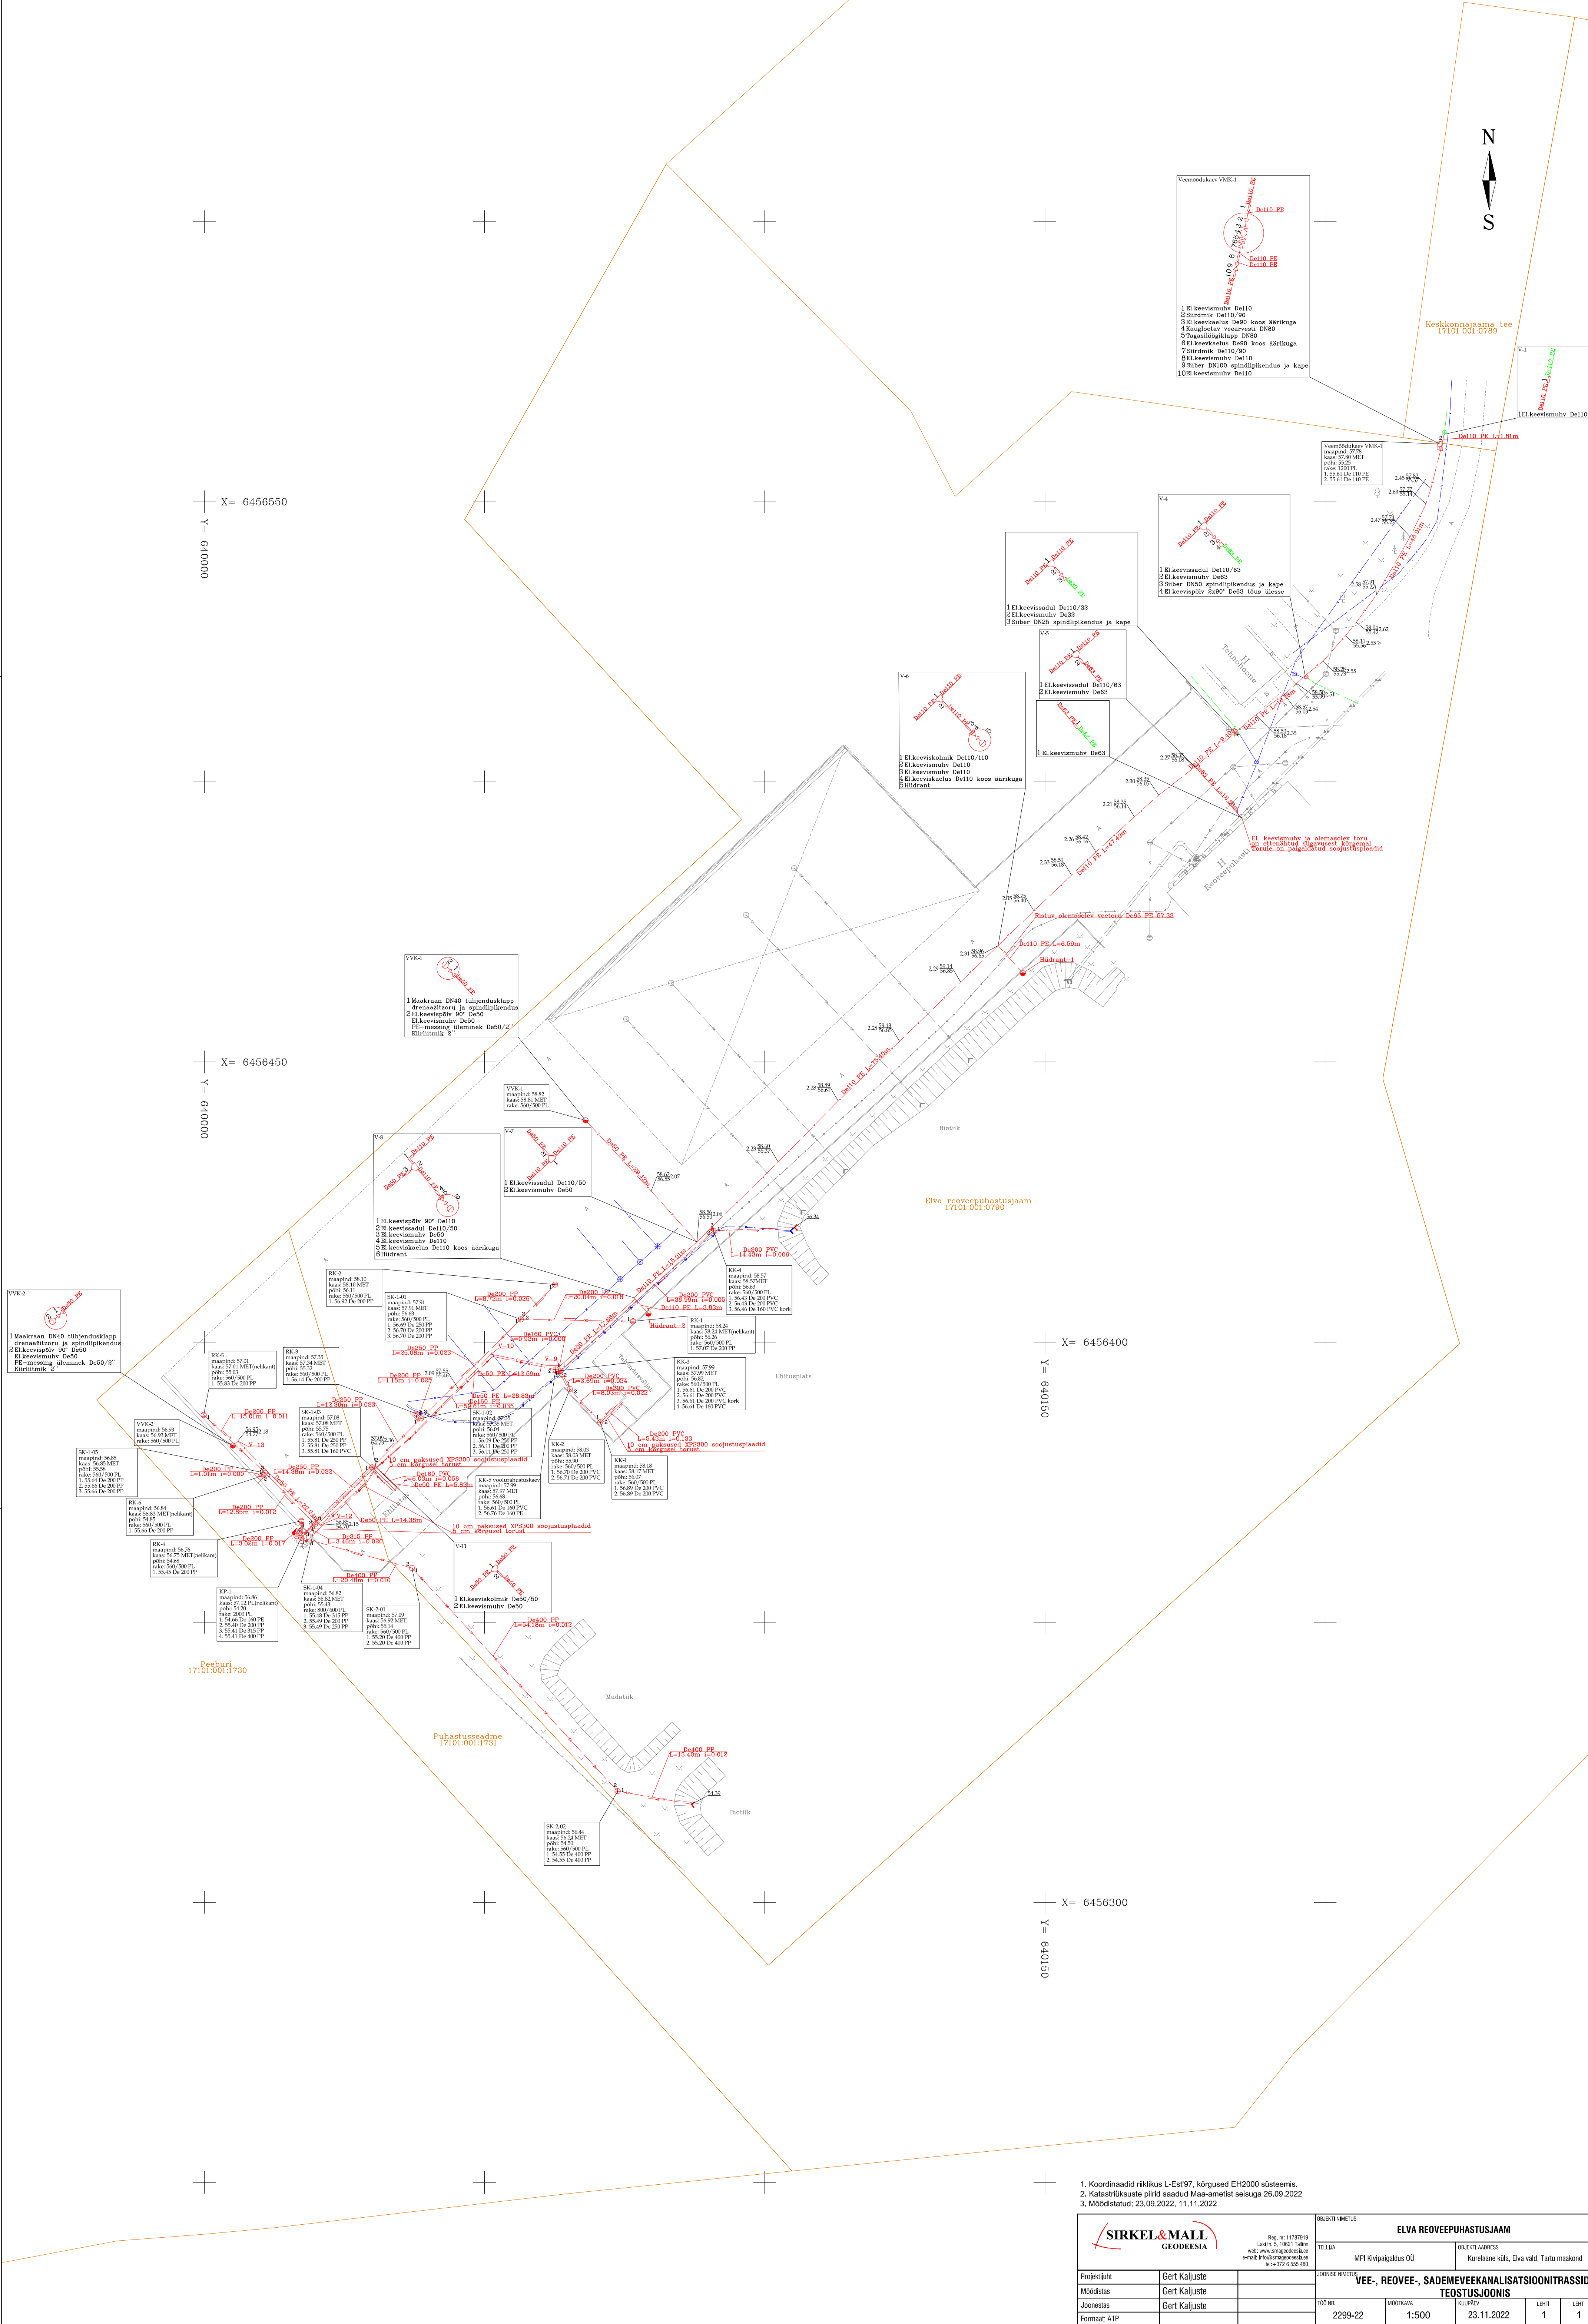

1. Koordinaadid riiklikus L-Est'97, kõrgused EH2000 süsteemis.
2. Katastrüksuste piirid saadud Maa-ametist seisuga 26.09.2022
3. Mõõdistatud: 23.09.2022, 11.11.2022

Projekti nimetus		ELVA REOVEEPUHASTUSJAAM	
Projekti autor		MPI Kõrvaldajad OÜ	
Projekti koostaja		Kurelaane küla, Elva vald, Tartu maakond	
Projekti koostaja		VEE-, REOVEE-, SADEMEVEEKANALISATSIOONITRASSIDE TEOSTUSJONIS	
Projekti koostaja		1:500	
Projekti koostaja		23.11.2022	
Projekti koostaja		1	
Projekti koostaja		1	