


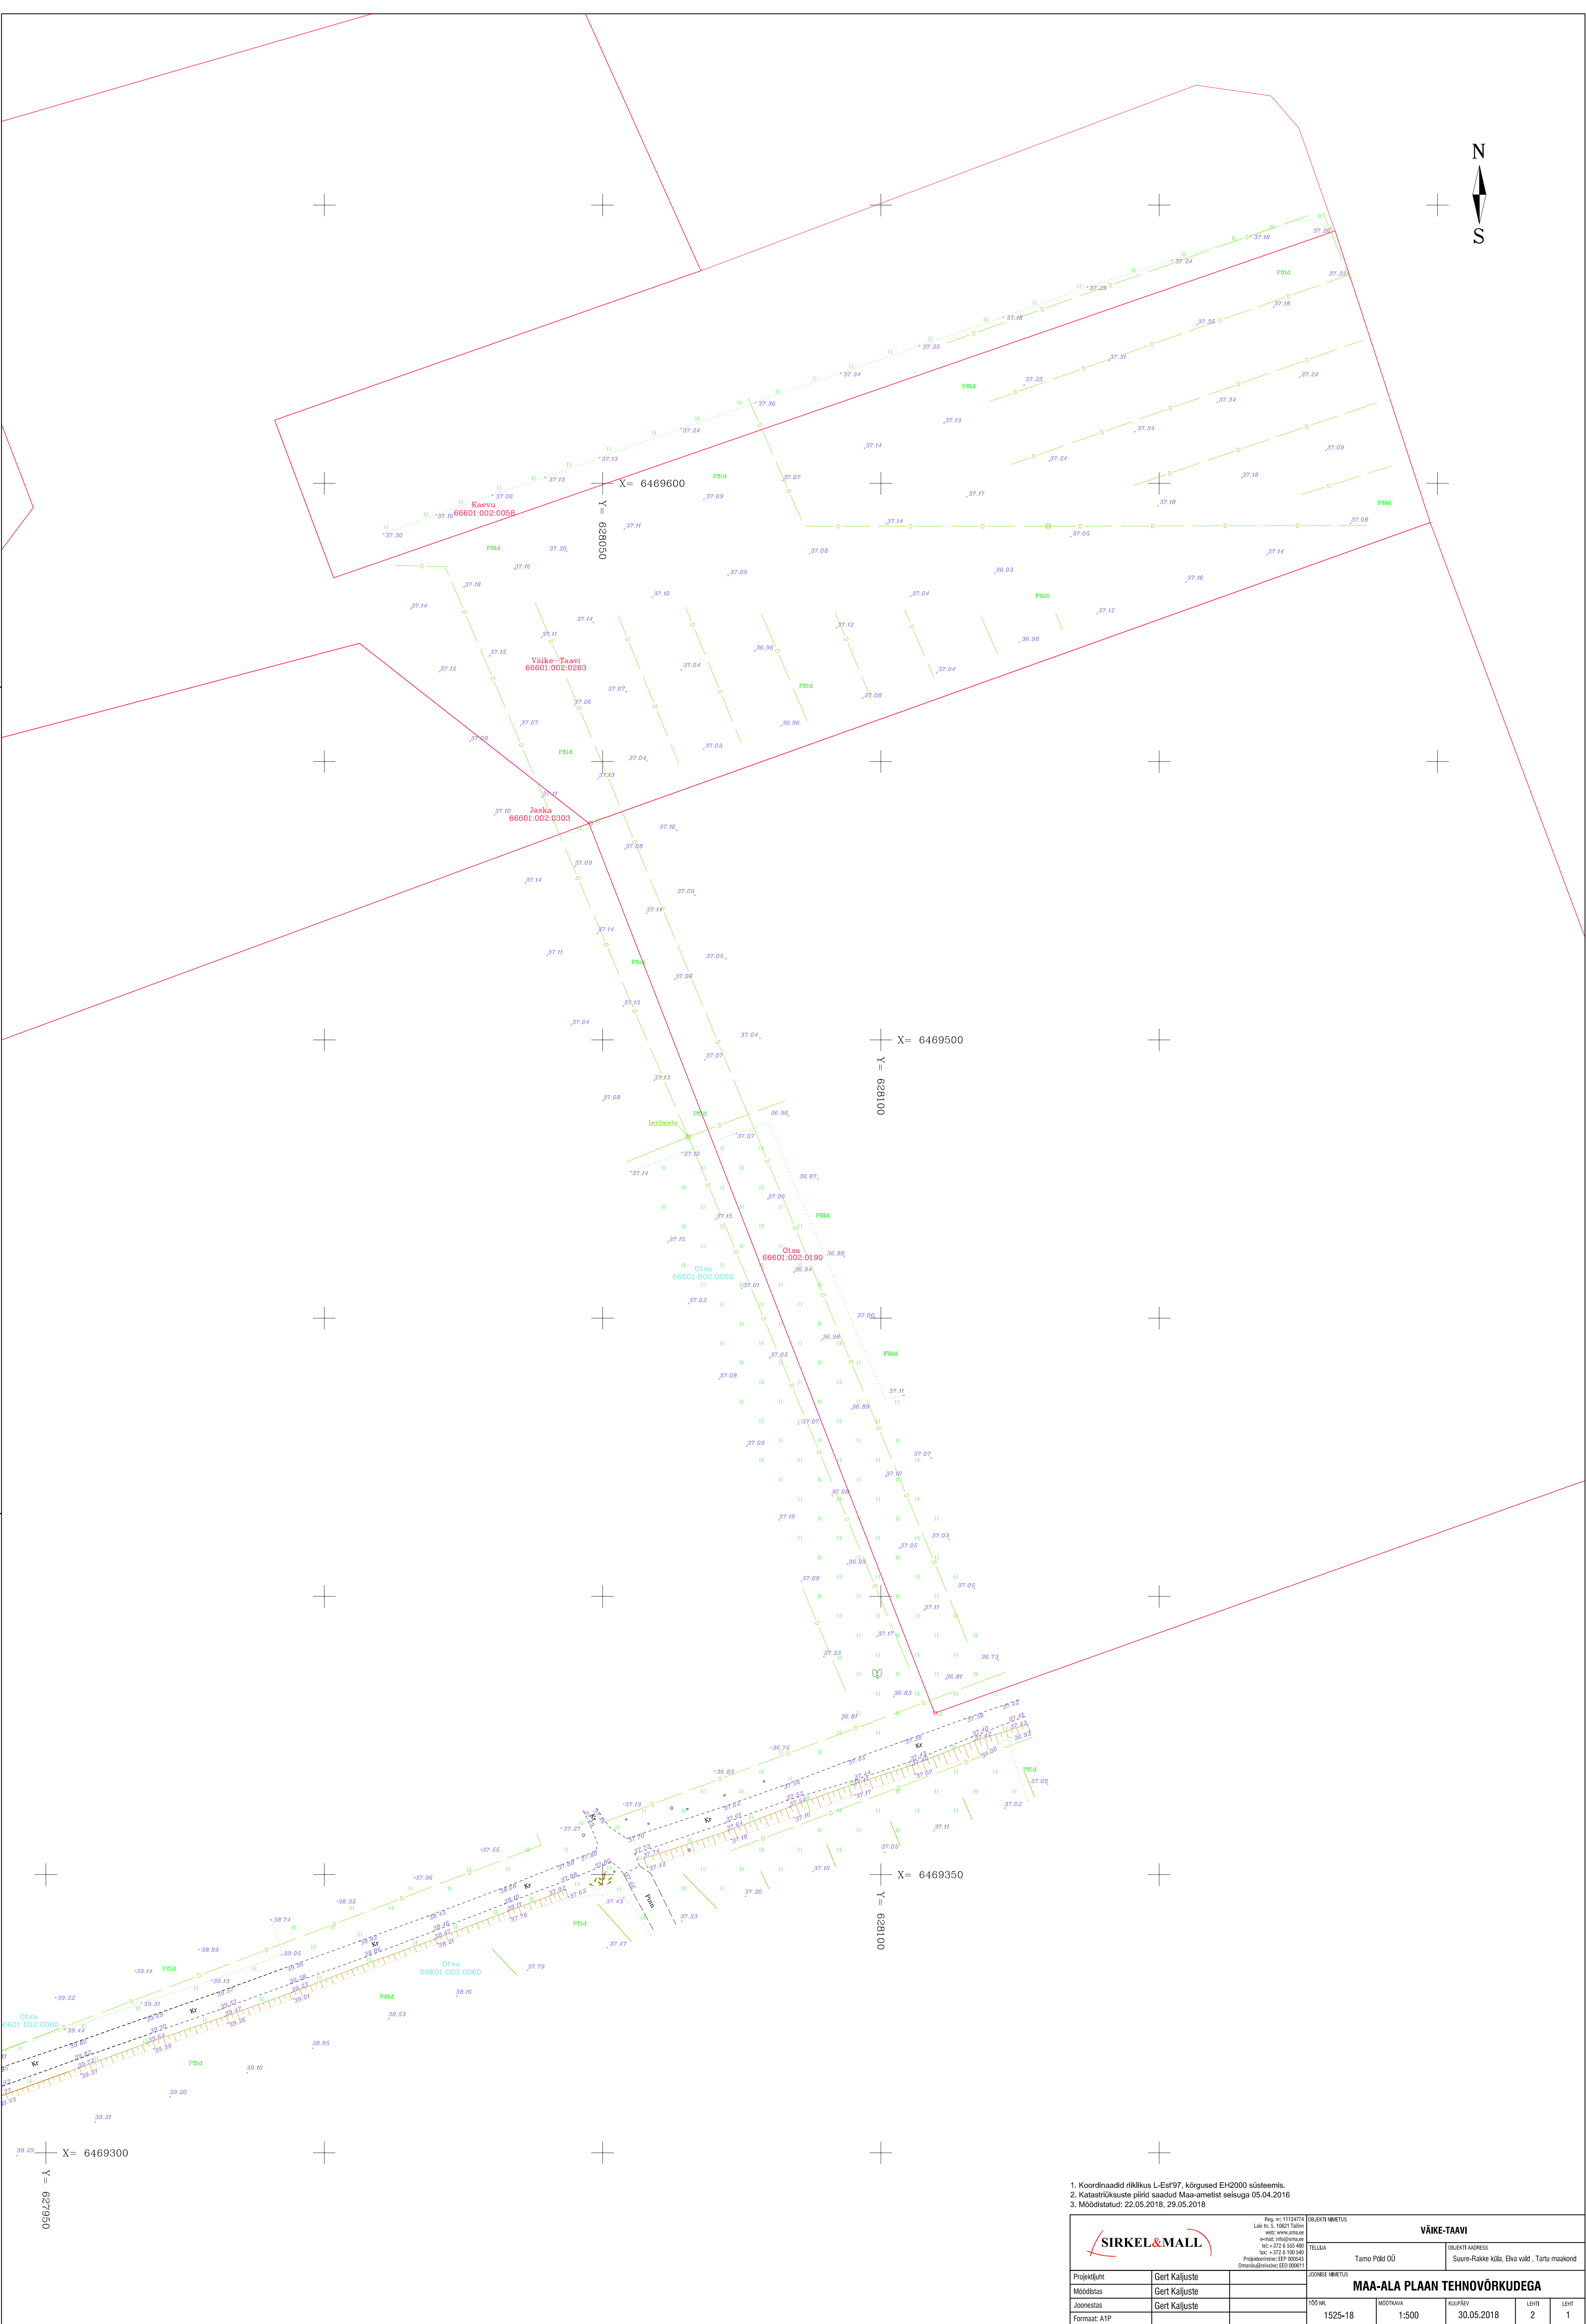

1. Koordinaadid riiklikus L-Est97, kõrgused EH2000 süsteemis.
2. Katastrirakuste piirid saadud Maa-ametist seisuga 05.04.2016
3. Mõõdistatud: 22.05.2018, 29.05.2018

SIRKEL&MALL Reg. nr: 11124774 Lähis, S. 10021 Tallinn võib: www.sirkel&mall.ee e-post: info@sirkel&mall.ee tel: +372 6 555 490 fax: +372 6 100 140 Projekti nr: EEP 000543 Dokument nr: EED 000511	OBJEKT NIMETUS VÄIKE-TAAVI	
Projekti aadress Suure-Rakke küla, Elva vald, Tartu maakond		OBJEKT NIMETUS Tamo Põld OÜ
MAA-ALA PLAAN TEHNOVÕRKUDEGA		
Projekti aadress Gert Kaljuste	100 m	1525-18
Moodustas Gert Kaljuste	Mõõdnud 1:500	Kõrge 30.05.2018
Formaat: A1P	Leht 2	Leht 1