


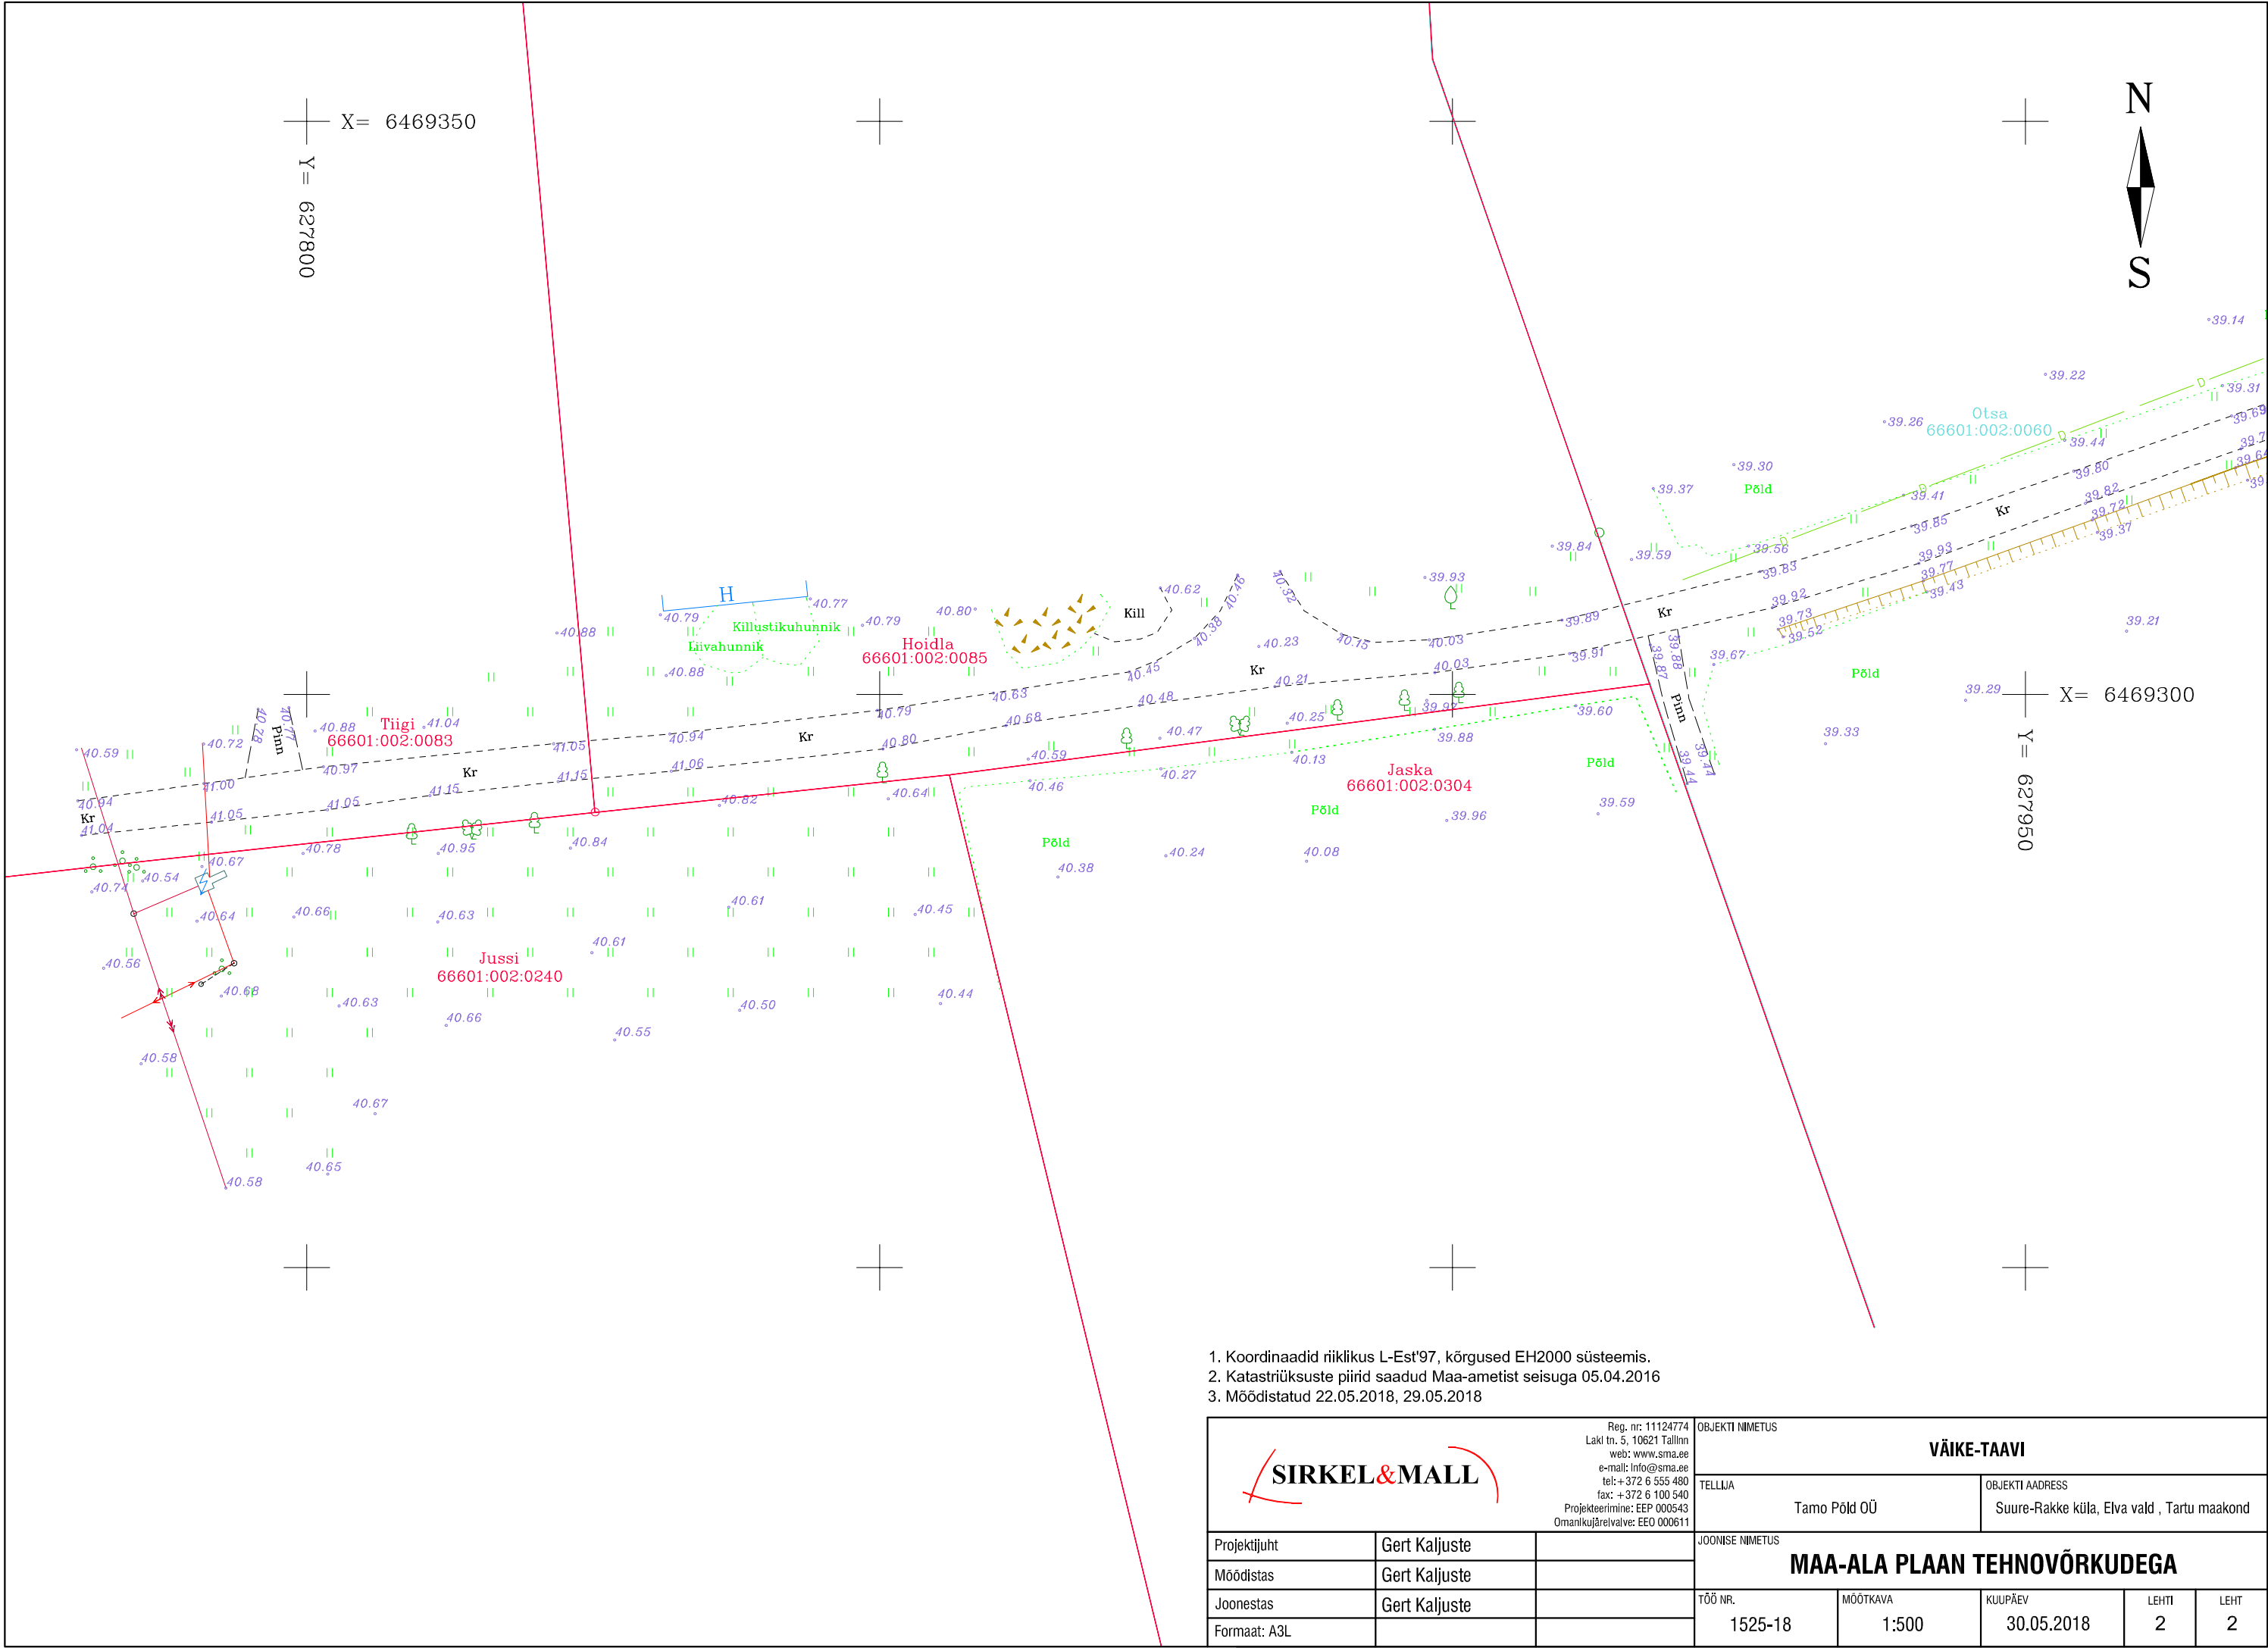

- 1. Koordinaadid riiklikus L-Est'97, kõrgused EH2000 süsteemis.
- 2. Katastriüksuste piirid saadud Maa-ametist seisuga 05.04.2016
- 3. Mõõdistatud 22.05.2018, 29.05.2018

SIRKEL&MALL Reg. nr: 11124774 Laki tn. 5, 10621 Tallinn web: www.sma.ee e-mail: info@sma.ee tel: +372 6 555 480 fax: +372 6 100 540 Projekteerimine: EEP 000543 Omanikujärelvalve: EEO 000611	OBJEKTI NIMETUS	
	VÄIKE-TAAVI	
Projekti juht	Gert Kaljuste	
Mõõdistas	Gert Kaljuste	
Joonestas	Gert Kaljuste	
Formaat: A3L		
TELLUJA		OBJEKTI ADRRESS
Tamo Põld OÜ		Suure-Rakke küla, Elva vald, Tartu maakond
JOONISE NIMETUS		
MAA-ALA PLAAN TEHNOVÕRKUDEGA		
TÖÖ NR.	MÕÕTKAVA	KUUPÄEV
1525-18	1:500	30.05.2018
	LEHTI	LEHT
	2	2