

SIRKEL & MALL

Laki tn 5, 10621 Tallinn
www.smageodeesia.ee
info@sma.ee

VÄIKE-TAAVI TOPO-GEODEETILINE UURIMISTÖÖ

SUURE-RAKKE KÜLA, ELVA VALD, TARTU MAAKOND

Töö nr: 1525-18

Tellijä: Tamo Põld OÜ

Möödistaja: Sirkel & Mall Geodeesia OÜ
Laki tn 5, 10621 Tallinn
Tel: +372 6 555 480
Fax: +372 6 100 540
E-mail: info@sma.ee
Web: www.smageodeesia.ee

Geodeet: Gert Kaljuste

Projektijuht: Gert Kaljuste
Tel: (+372) 52 49 081
E-Mail: gert.kaljuste@smageodeesia.ee

**TARTU
Mai 2018**

Sirkel & Mall Geodeesia OÜ
Laki tn 5
10621 Tallinn
Eesti Vabariik

Pank: Swedbank
Konto: EE442200221047915416
Reg kood: 11787919
KMK: EE101344092

Telefon:
Fax:
E-mail:
Web:

+372 6 555 480
+372 6 100 540
info@sma.ee
www.smageodeesia.ee

SISUKORD

1. TOPO-GEODEETILISE UURIMISTÖÖ SELETUSKIRI

- 1.1 ÜLDANDMED
- 1.2 TÖÖ TEGIJAD
- 1.3 LÄHTEANDMED
- 1.4 KAMERAALTÖÖD
- 1.5 TEHNOVÕRGUD

2. KOOSKÕLASTUSTE KOONDTABEL

3. JOONISED

- 3.1 ASENDIPLAAN
- 3.2 SIDUMISSKEEM
- 3.3 MAA-ALA PLAAN TEHNOVÕRKUDEGA

1. TOPO-GEODEETILISE UURIMISTÖÖ SELETUSKIRI

1.1 ÜLDANDMED

Objekti nimi:	Väike-Taavi
Aadress:	Suure-Rakke küla, Elva vald, Tartu maakond
Tellijä:	Tamo Põld OÜ
Tööde teostamise aeg:	Mai 2018
Välitööde teostamise aeg:	22.05.2018, 29.05.2018
Möödistusala suurus:	2,48 ha
Töö sisu:	Maa-ala mõõdistamine, M 1:500 plaani koostamine

Möödistused on kooskõlas Majandus- ja kommunikatsiooniministeeriumi 14.04.2016. aastal vastu võetud määrusega nr 34 "Topo-geodeetilisele uuringule ja teostusmöödistamisele esitatavad nõuded".

1.2 TÖÖ TEGIJAD

Osaühing SIRKEL&MALL GEODEESIA
Laki tn 5, Tallinn 10621
Telefon: (+372) 6 555 480
Fax: (+372) 6100540
E-mail: info@smageodeesia.ee
Koduleht: www.smageodeesia.ee
Äriregistri number: 11787919
Geodeet: Gert Kaljuste (Geodeet: tase 6, kutsetunnistuse nr. 105720)

1.3 LÄHTEANDMED

Koordinaatsüsteem: L-EST'97
Kõrgussüsteem: EH2000
Kasutatud lähtepunktid: Trimble VRS Now baasjaam
Möödistuse lähtepunktide koordinaadid määrati GPS tehnoloogiaga, kasutades GPS Trimble R8 liikuvjaama. Lähtepunktide L-EST'97 süsteemi koordinaadid rahuldavad mõõdistamise täpsusvajadusi.

Baasjoone pikkused lõigatud seisupunktist V10:

V10-1000	134.766 m
V10-2000	66.007 m

Situatsiooni mõõdistamisel kasutati elektrontahhümeetrit Trimble S6 DR300+ (S/N 92710313) ja GPS Trimble R8 liikuvjaama.

1.4 KAMERAALTÖÖD

Plaani on koostanud geodeet Gert Kaljuste, kasutades tarkvarapaketti AutoCAD 2010.

Plaani koostamisel kasutatud materjalid:

- a) Katastriüksuste piirid Maa-ametist seisuga 05.04.2016
- b) Joonised:
Põllumajandusameti Tartu keskuse poolt saadetud drenaažisüsteemi joonis

Töö on väljastatud digitaalselt nii tellijale kui ka kohalikule omavalitsusele.

1.5 TEHNOVÕRGUD

Uuritaval maa-alal paiknevad järgnevad maa-alused tehnovõrgud: drenaažitrass. Trassid on joonisele kantud möödistuste ja alusmaterjalide alusel (vt. 1.4b). Möödistusallas võib leida tuvastamata ja peale kandmata trasse.

2. 1525-18 VÄIKE-TAAVI, SUURE-RAKKE KÜLA GA KOOSKÕLASTUSTE KOONDNIMEKIRI

JRK NR	KOOSKÕLASTAV ORGANISATSIOON	KOOSKÕLASTUSE NR JA KUUPÄEV	KOOSKÕLASTUSE SISU	MÄRKUS
1	2	3	4	5
1.	AS Telia Eesti	Nr. 9398460332 22.05.2018	Infopäring	
2.	OÜ Elektrilevi	Nr. 9398460332 28.05.2018	Andmeväljastus	
3.	Põllumajandusameti Tartu keskus	31.05.2018	Kooskõlastatud: drenaazitrassid	



Möödistatud ala



Reg. nr: 11124774
Laki tn. 5, 10621 Tallinn
web: www.sma.ee
e-mail: info@sma.ee
tel: +372 6 555 480
fax: +372 6 100 540
Projekteerimine: EEP 000543
Omaniku järelvalve: EEO 000611

OBJEKTI NIMETUS

VÄIKE-TAAVI

TELLIJA


Tamo Põld OÜ

OBJEKTI AADRESS

Suure-Rakke küla, Elva vald, Tartu maakond

Joonestab	Gert Kaljuste	
Formaat: A4P		


JOONISE NIMETUS				
ASENDIPLAAN				
TÖÖ NR.	MÕÖTKAVA	KUUPÄEV	LEHTI	LEHT
1525-18	1:4000	29.05.2018	1	1

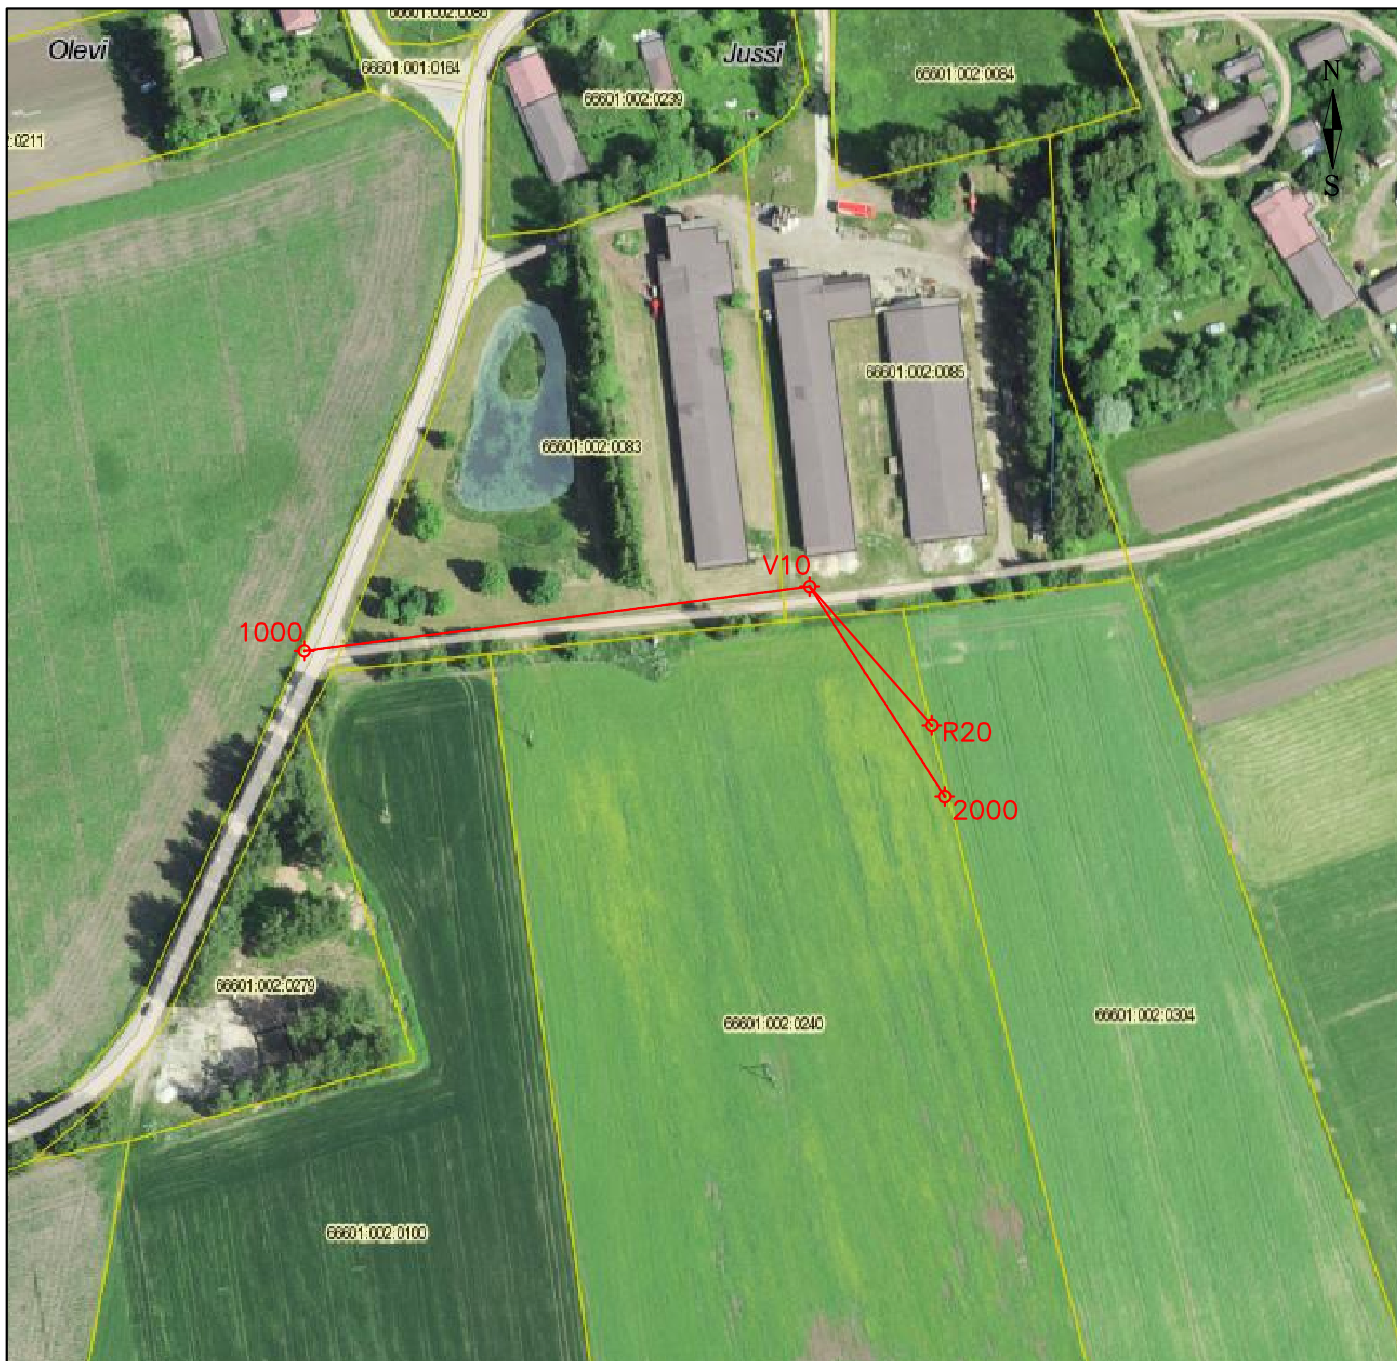

Märkused:


- V10** punkti nimi
 moodsustuvõrgu punkt

			Reg. nr: 11124774 Laki tn. 5, 10621 Tallinn web: www.sma.ee e-mail: info@sma.ee tel: +372 6 555 480 fax: +372 6 100 540 Projekteerimine: EEP 000543 Omanikujärelvalve: EEO 000611			OBJEKT NIMETUS VÄIKE-TAAVI		
			TELLIJA Tamo Põld OÜ		OBJEKT AADRESS Suure-Rakke küla, Elva vald , Tartu maakond			
Joonestas	Gert Kaljuste		JOONISE NIMETUS SIDUMISSKEEM					
Formaat: A4P			TÖÖ NR. 1525-18	MÕÕTKAVA 1:2000	KUUPÄEV 29.05.2018	LEHT 1	LEHT 1	

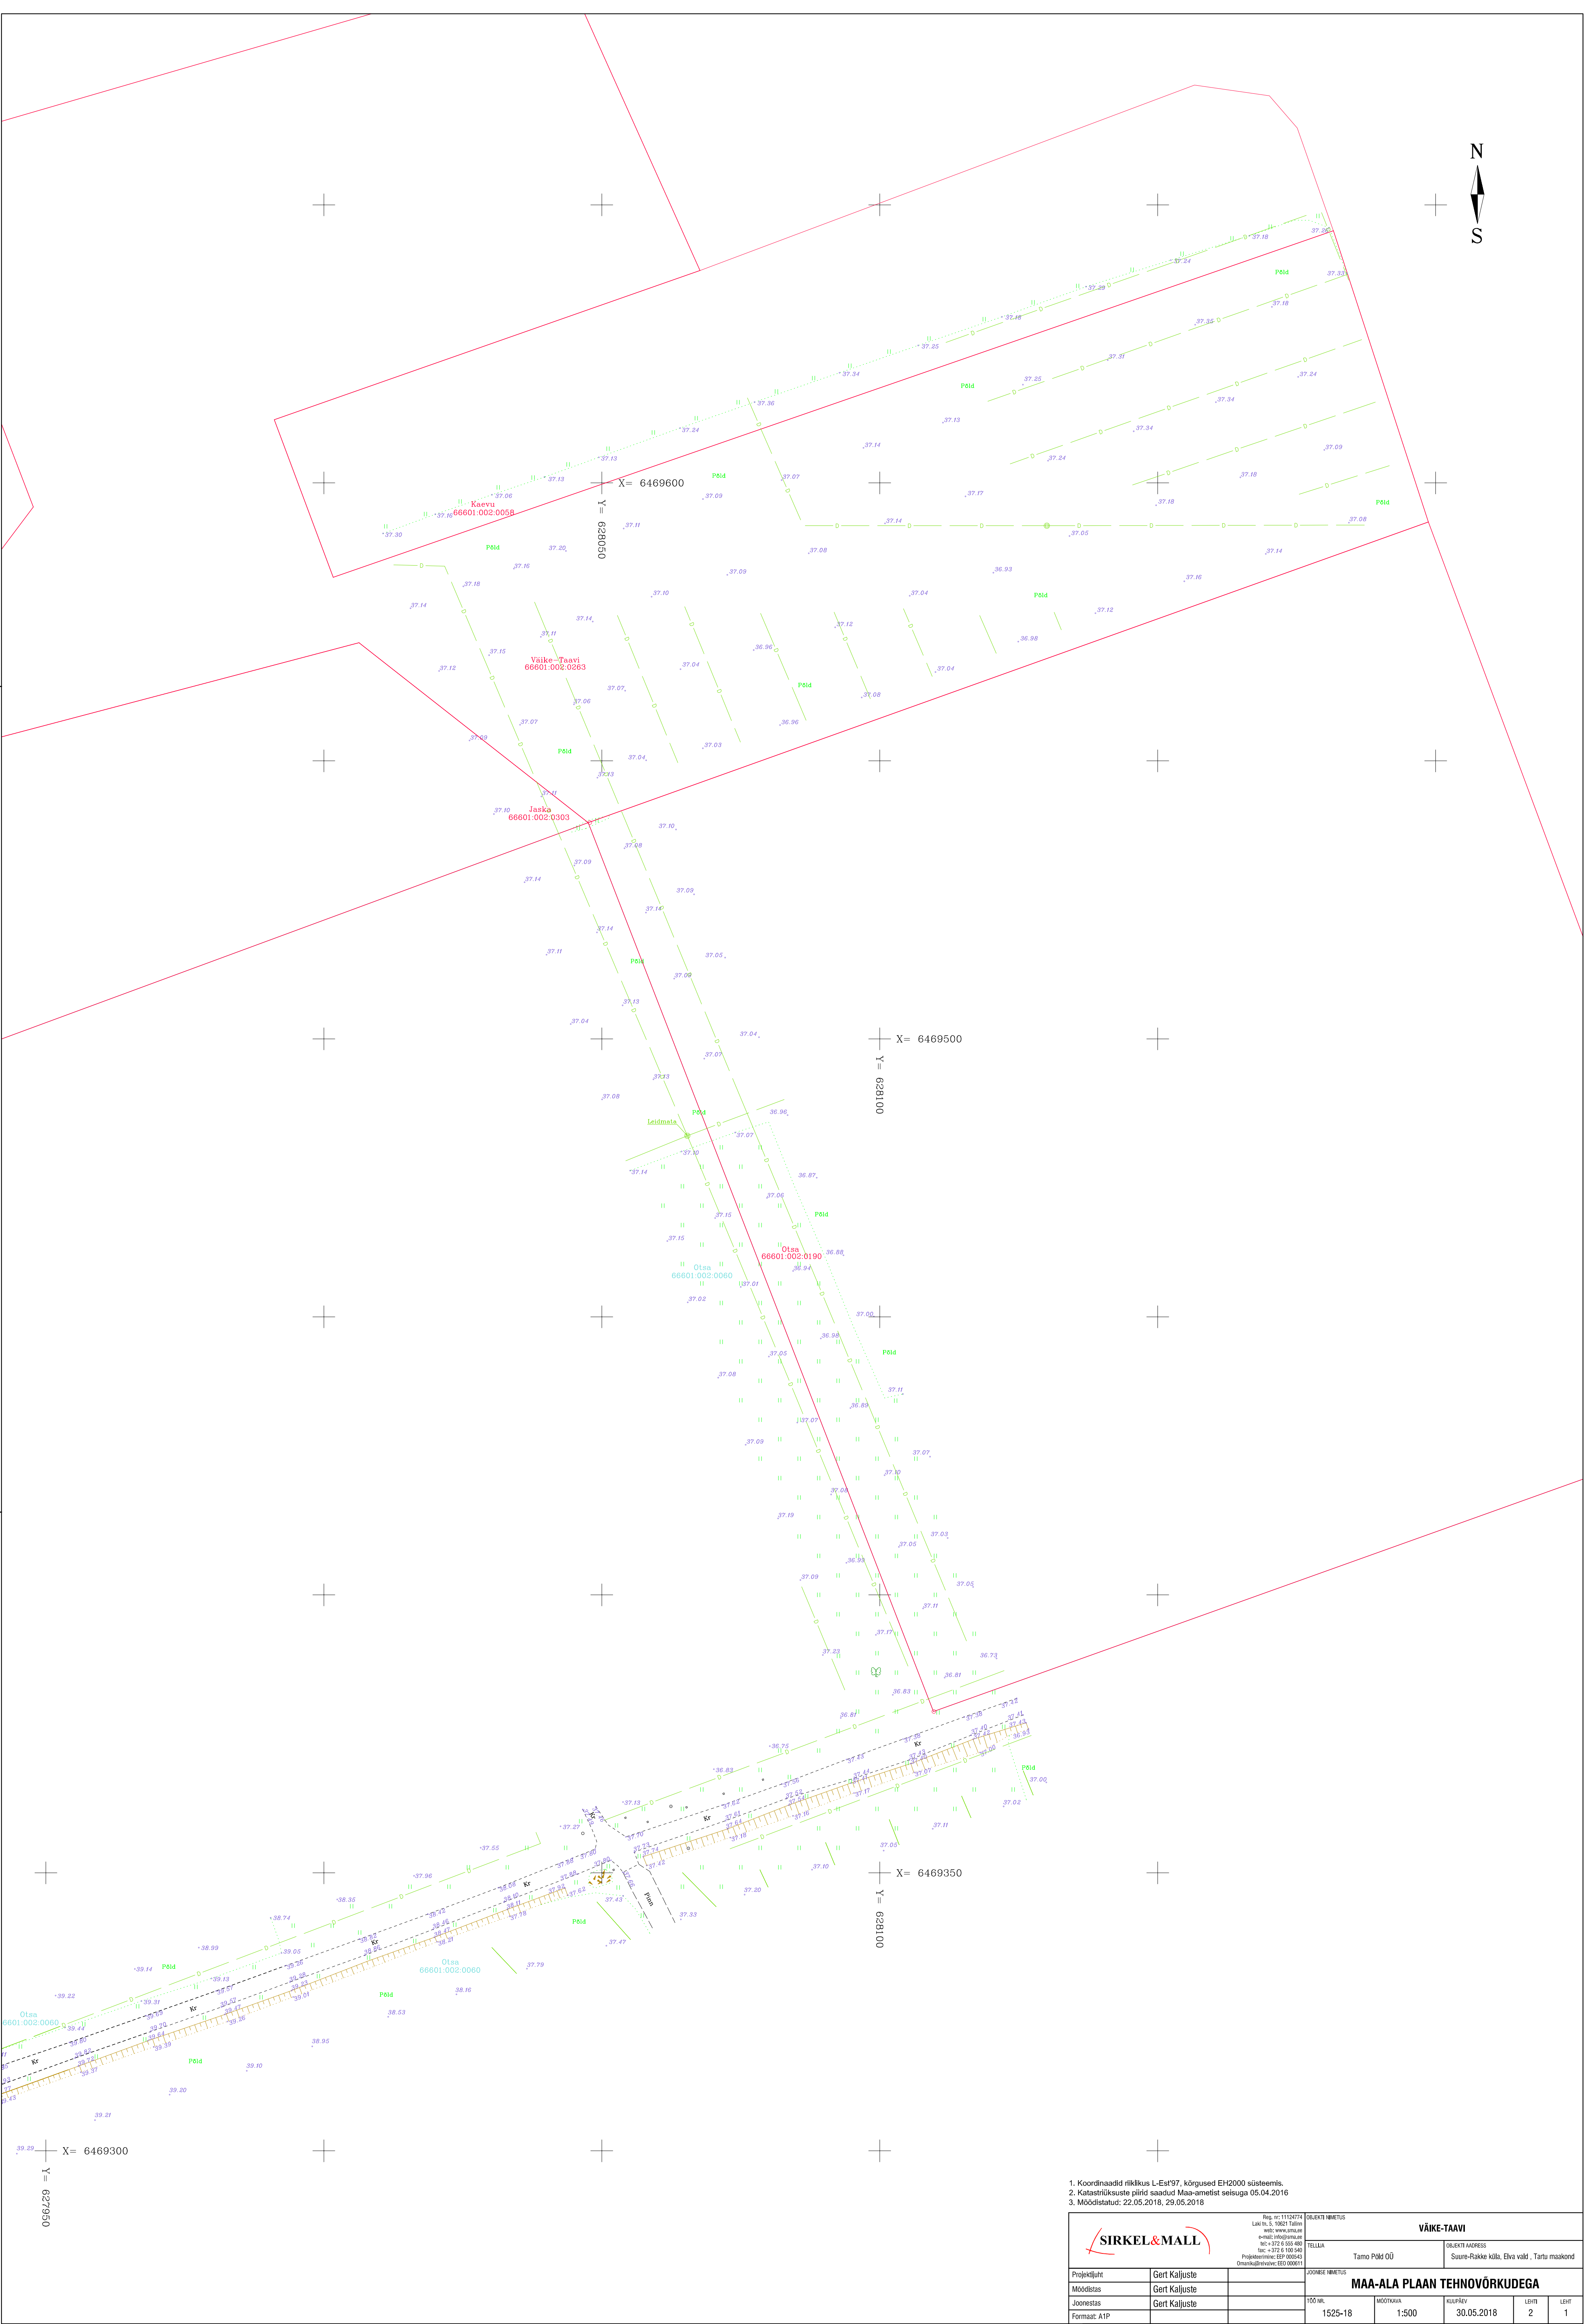

1. Koordinaadid riiklikus L-Est97, kõrgused EH2000 süsteemis.
2. Katastrirakuste pildid saadud Maa-ametist seisuga 05.04.2016
3. Mõõdistatud: 22.05.2018, 29.05.2018

 Reg. nr: 11124774 Lähis, S. 10021 Tallinn võib: www.sirkel-mall.ee e-mail: info@sirkel-mall.ee tel: +372 6 555 490 fax: +372 6 100 140 Projekti nr: EEP 000543 Dokument nr: EED 000511		OBJEKT NIMETUS VÄIKE-TAAVI				
Projekti juht Gert Kalluste		OBJEKT ADRRESS Tamo Põld OÜ Suure-Rakke küla, Elva vald, Tartu maakond				
Moodistas Gert Kalluste		MAA-ALA PLAAN TEHNOVÕRKUDEGA				
Joonestis Gert Kalluste						
Formaat: A1P						
JÕURISKE NIMETUS		100 ML	MÕÕDITAJA	KUUPÄEV	LEHTI	LEHT 1
		1525-18	1:500	30.05.2018	2	1

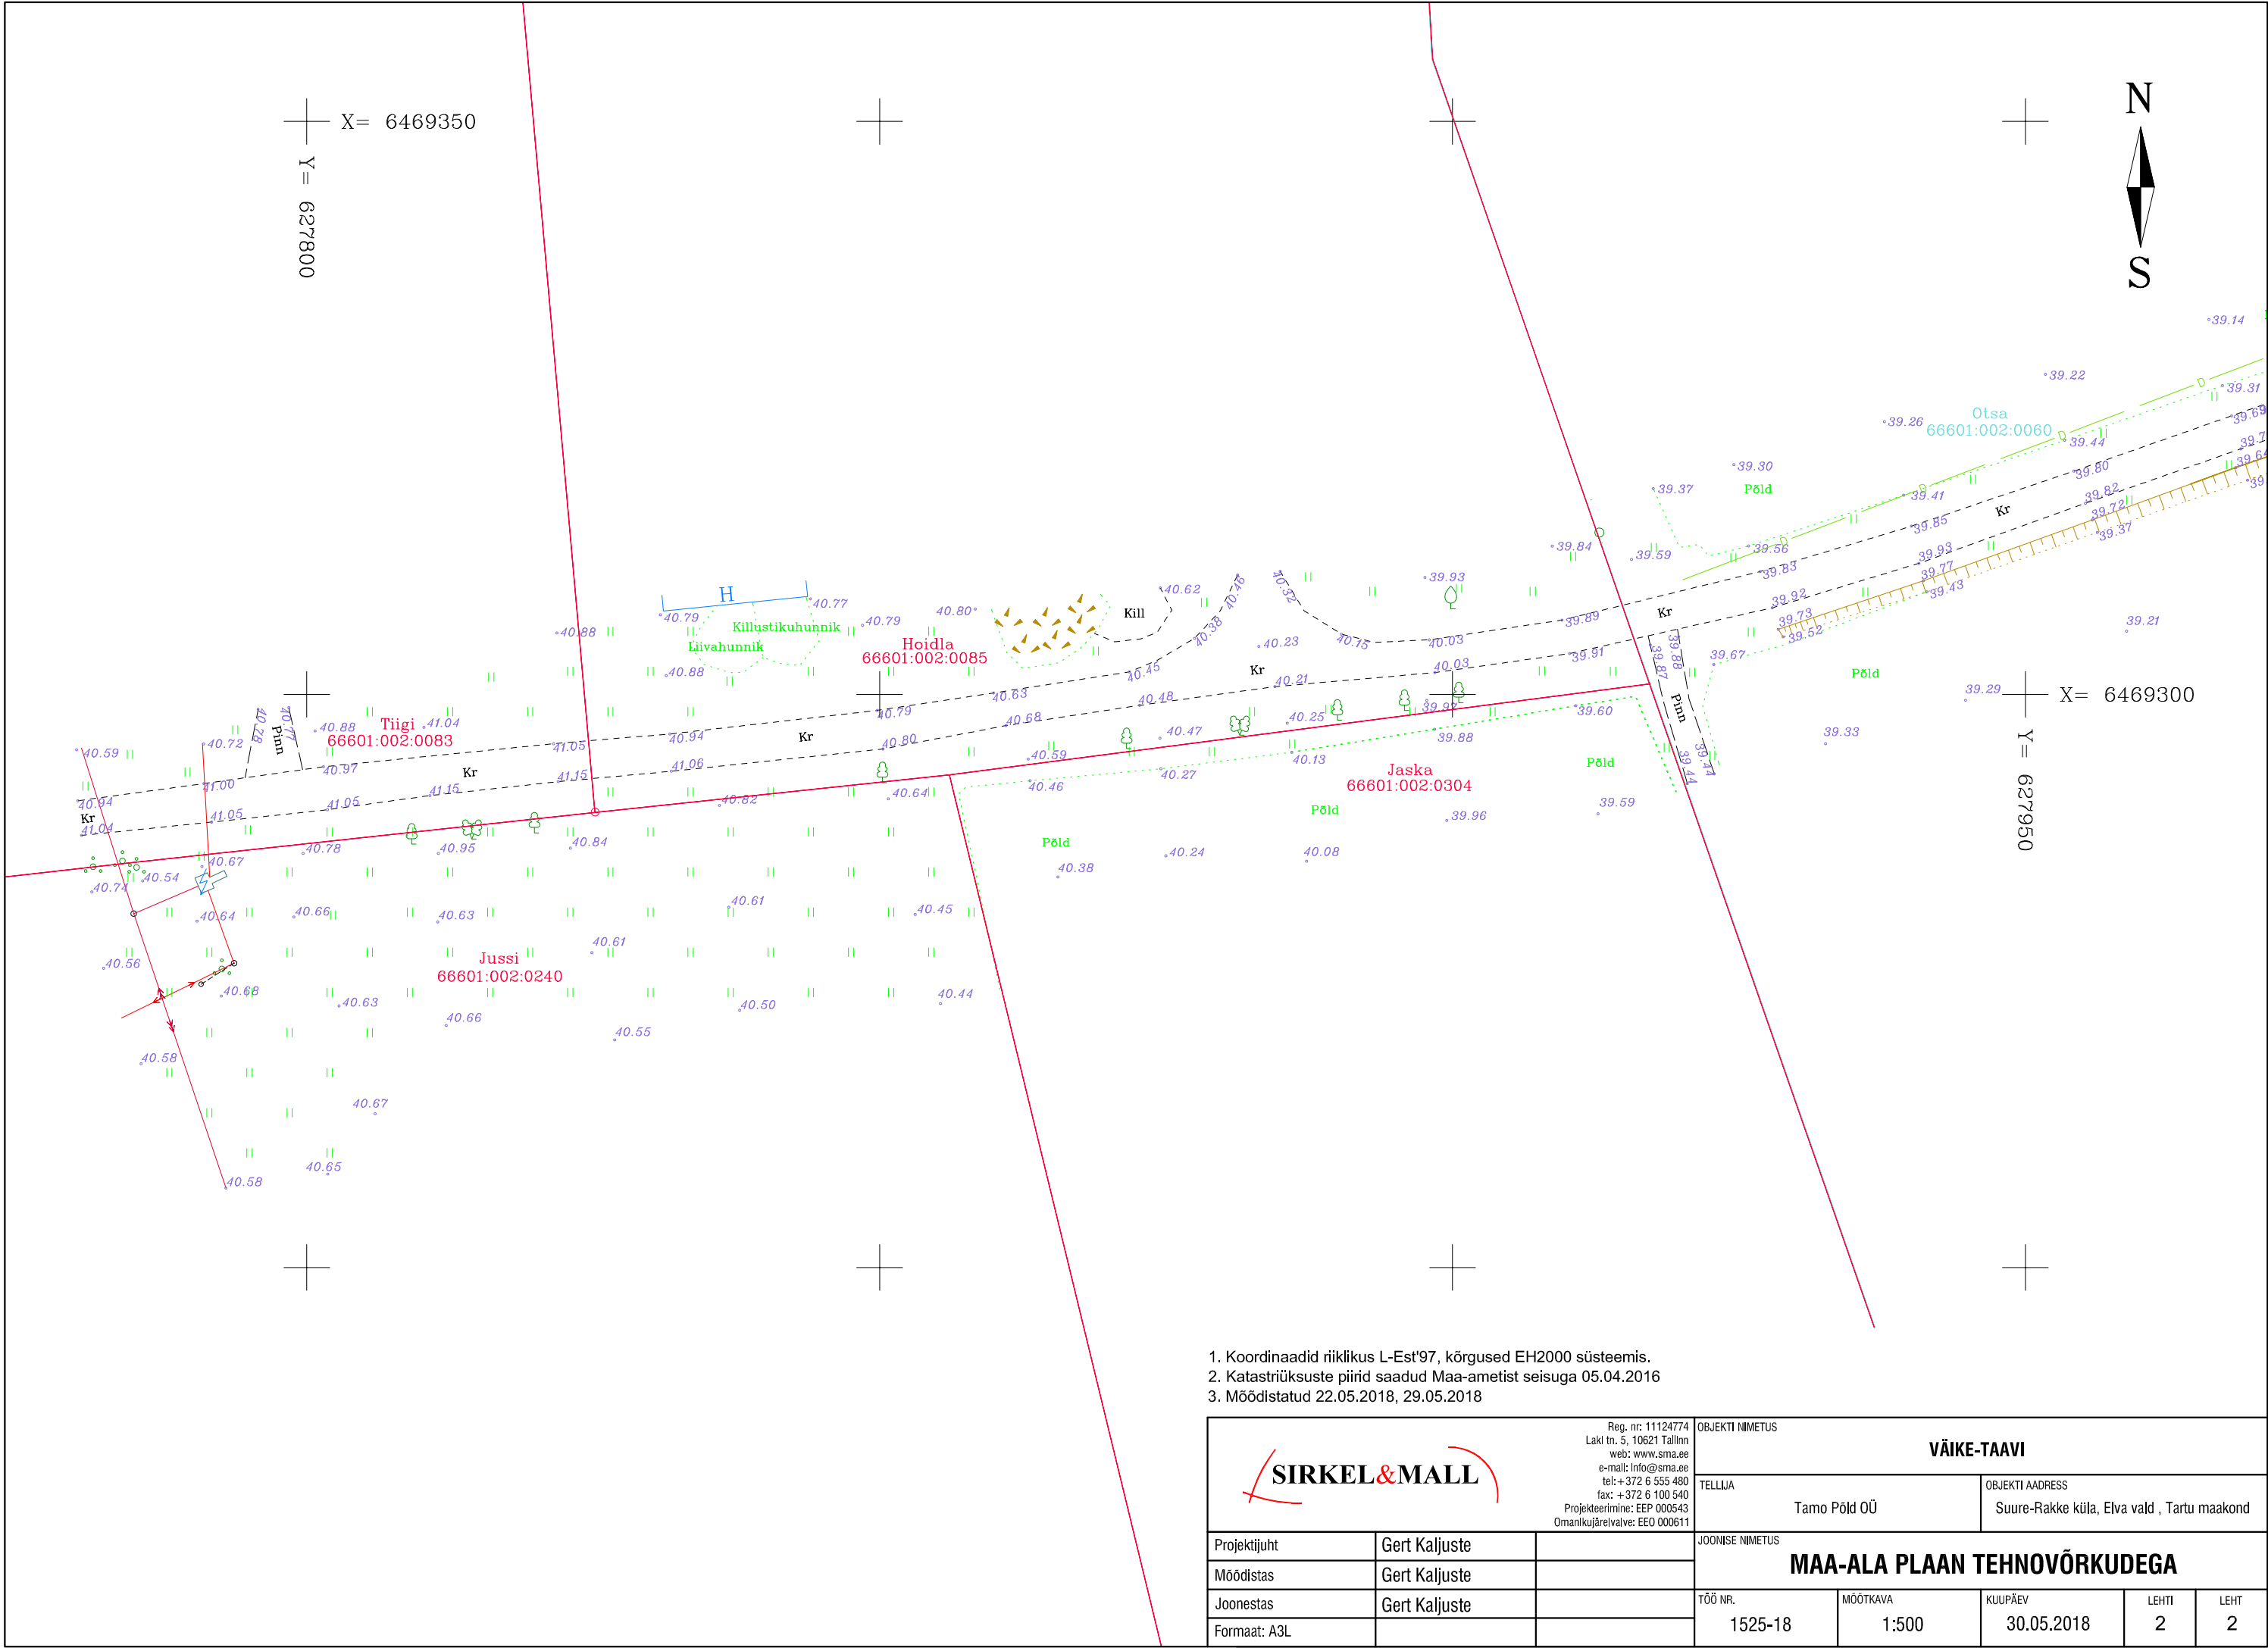

- 1. Koordinaadid riiklikus L-Est'97, kõrgused EH2000 süsteemis.
- 2. Katastriüksuste piirid saadud Maa-ametist seisuga 05.04.2016
- 3. Mõõdistatud 22.05.2018, 29.05.2018

SIRKEL&MALL Reg. nr: 11124774 Laki tn. 5, 10621 Tallinn web: www.sma.ee e-mail: info@sma.ee tel: +372 6 555 480 fax: +372 6 100 540 Projekteerimine: EEP 000543 Omanikujärelvalve: EEO 000611	OBJEKTI NIMETUS	
	VÄIKE-TAAVI	
Projekti juht	Gert Kaljuste	
Mõõdistas	Gert Kaljuste	
Joonestas	Gert Kaljuste	
Formaat: A3L		
TELLUJA		OBJEKTI ADRRESS
Tamo Põld OÜ		Suure-Rakke küla, Elva vald , Tartu maakond
JOONISE NIMETUS		
MAA-ALA PLAAN TEHNOVÕRKUDEGA		
TÖÖ NR.	MÕÕTKAVA	KUUPÄEV
1525-18	1:500	30.05.2018
LEHTI		LEHT
2		2

Lugupeetud Toomas Ever, Sirkel & Mall Geodeesia OÜ

Telia Eesti AS (edaspidi Telia) on koostanud vastuse Teie poolt 22.05.2018 esitatud taotlusele AP26735 Väike-Taavi.

Antud mõõdistusalas Telia sideehitised puuduvad.

Sideehitiste kättenäitamise tellimine ei ole vajalik.

Lisatud failid:

Joonis kliendile: AP26367201805221006.dwg

Lugupidamisega Telia Eesti AS volitatud esindaja Jüri Agar

Elektrilevi OÜ
Kadaka tee 63, 12915 TALLINN
Registrikood 11050857

PROJEKTI KOOSKÕLASTUS NR.
KOOSKÕLASTUSE KUUPÄEV:

9398460332
28.05.2018

KOOSKÕLASTUSE TELLIJA:

REGISTRIKOOD:
NIMI:
KONTAKTISIK:
OBJEKTI AADRESS:

11787919
SIRKEL & MALL GEODEESIA OÜ
DARJA RULJOVA
Väike-Taavi, Suure-Rakke küla, Elva vald
(geo)
1525-18
Geoandmed

TÖÖ NUMBER:
TÖÖ SISU:
STAADIUM:

KOOSKÕLASTATUD TINGIMUSTEL:

KOOSKÕLASTUSE VÄLJASTAS:
Ave Voolaid
Elektrilevi OÜ



PÕLLUMAJANDUSAMET

ASUTUSESISESEKS KASUTAMISEKS

Märge tehtud: 31.05.2018

Kehtib kuni: 31.05.2093

Alus: Avaliku teabe seadus § 35 lg 1 p 12

Teabevaldaja: Põllumajandusamet

SIRKEL & MALL GEODEESIA OÜ

Harju maakond, Tallinn, Kristiine linnaosa,
Laki tn 5

gert.kaljuste@smageodeesia.ee

31.05.2018

nr 14.2-1/13928

Väike-Taavi geodeetiline alusplaan

Põllumajandusameti Tartu keskus on läbi vaadanud Osühing SIRKEL&MALL

(rg- kood 11124774) poolt 30.05.2018 esitatud Väike-Taavi geodeetilise alusplaani (töö nr 1525-18) Tartumaal, Elva vallas, Suure-Rakke külas. Maa-alale jäävad Verevi II (kood 3020838020100/002) ehitise drenid on kantud geoalusele. Dreenide asukoht on orienteeriv.

(allkirjastatud digitaalselt)

MARGUS MANDEL

Tiina Mägi

Põllumajandusameti Tartu keskus

Tähe 4, Tartu

tel 525 6795

e-post tiina.magi@pma.agri.ee