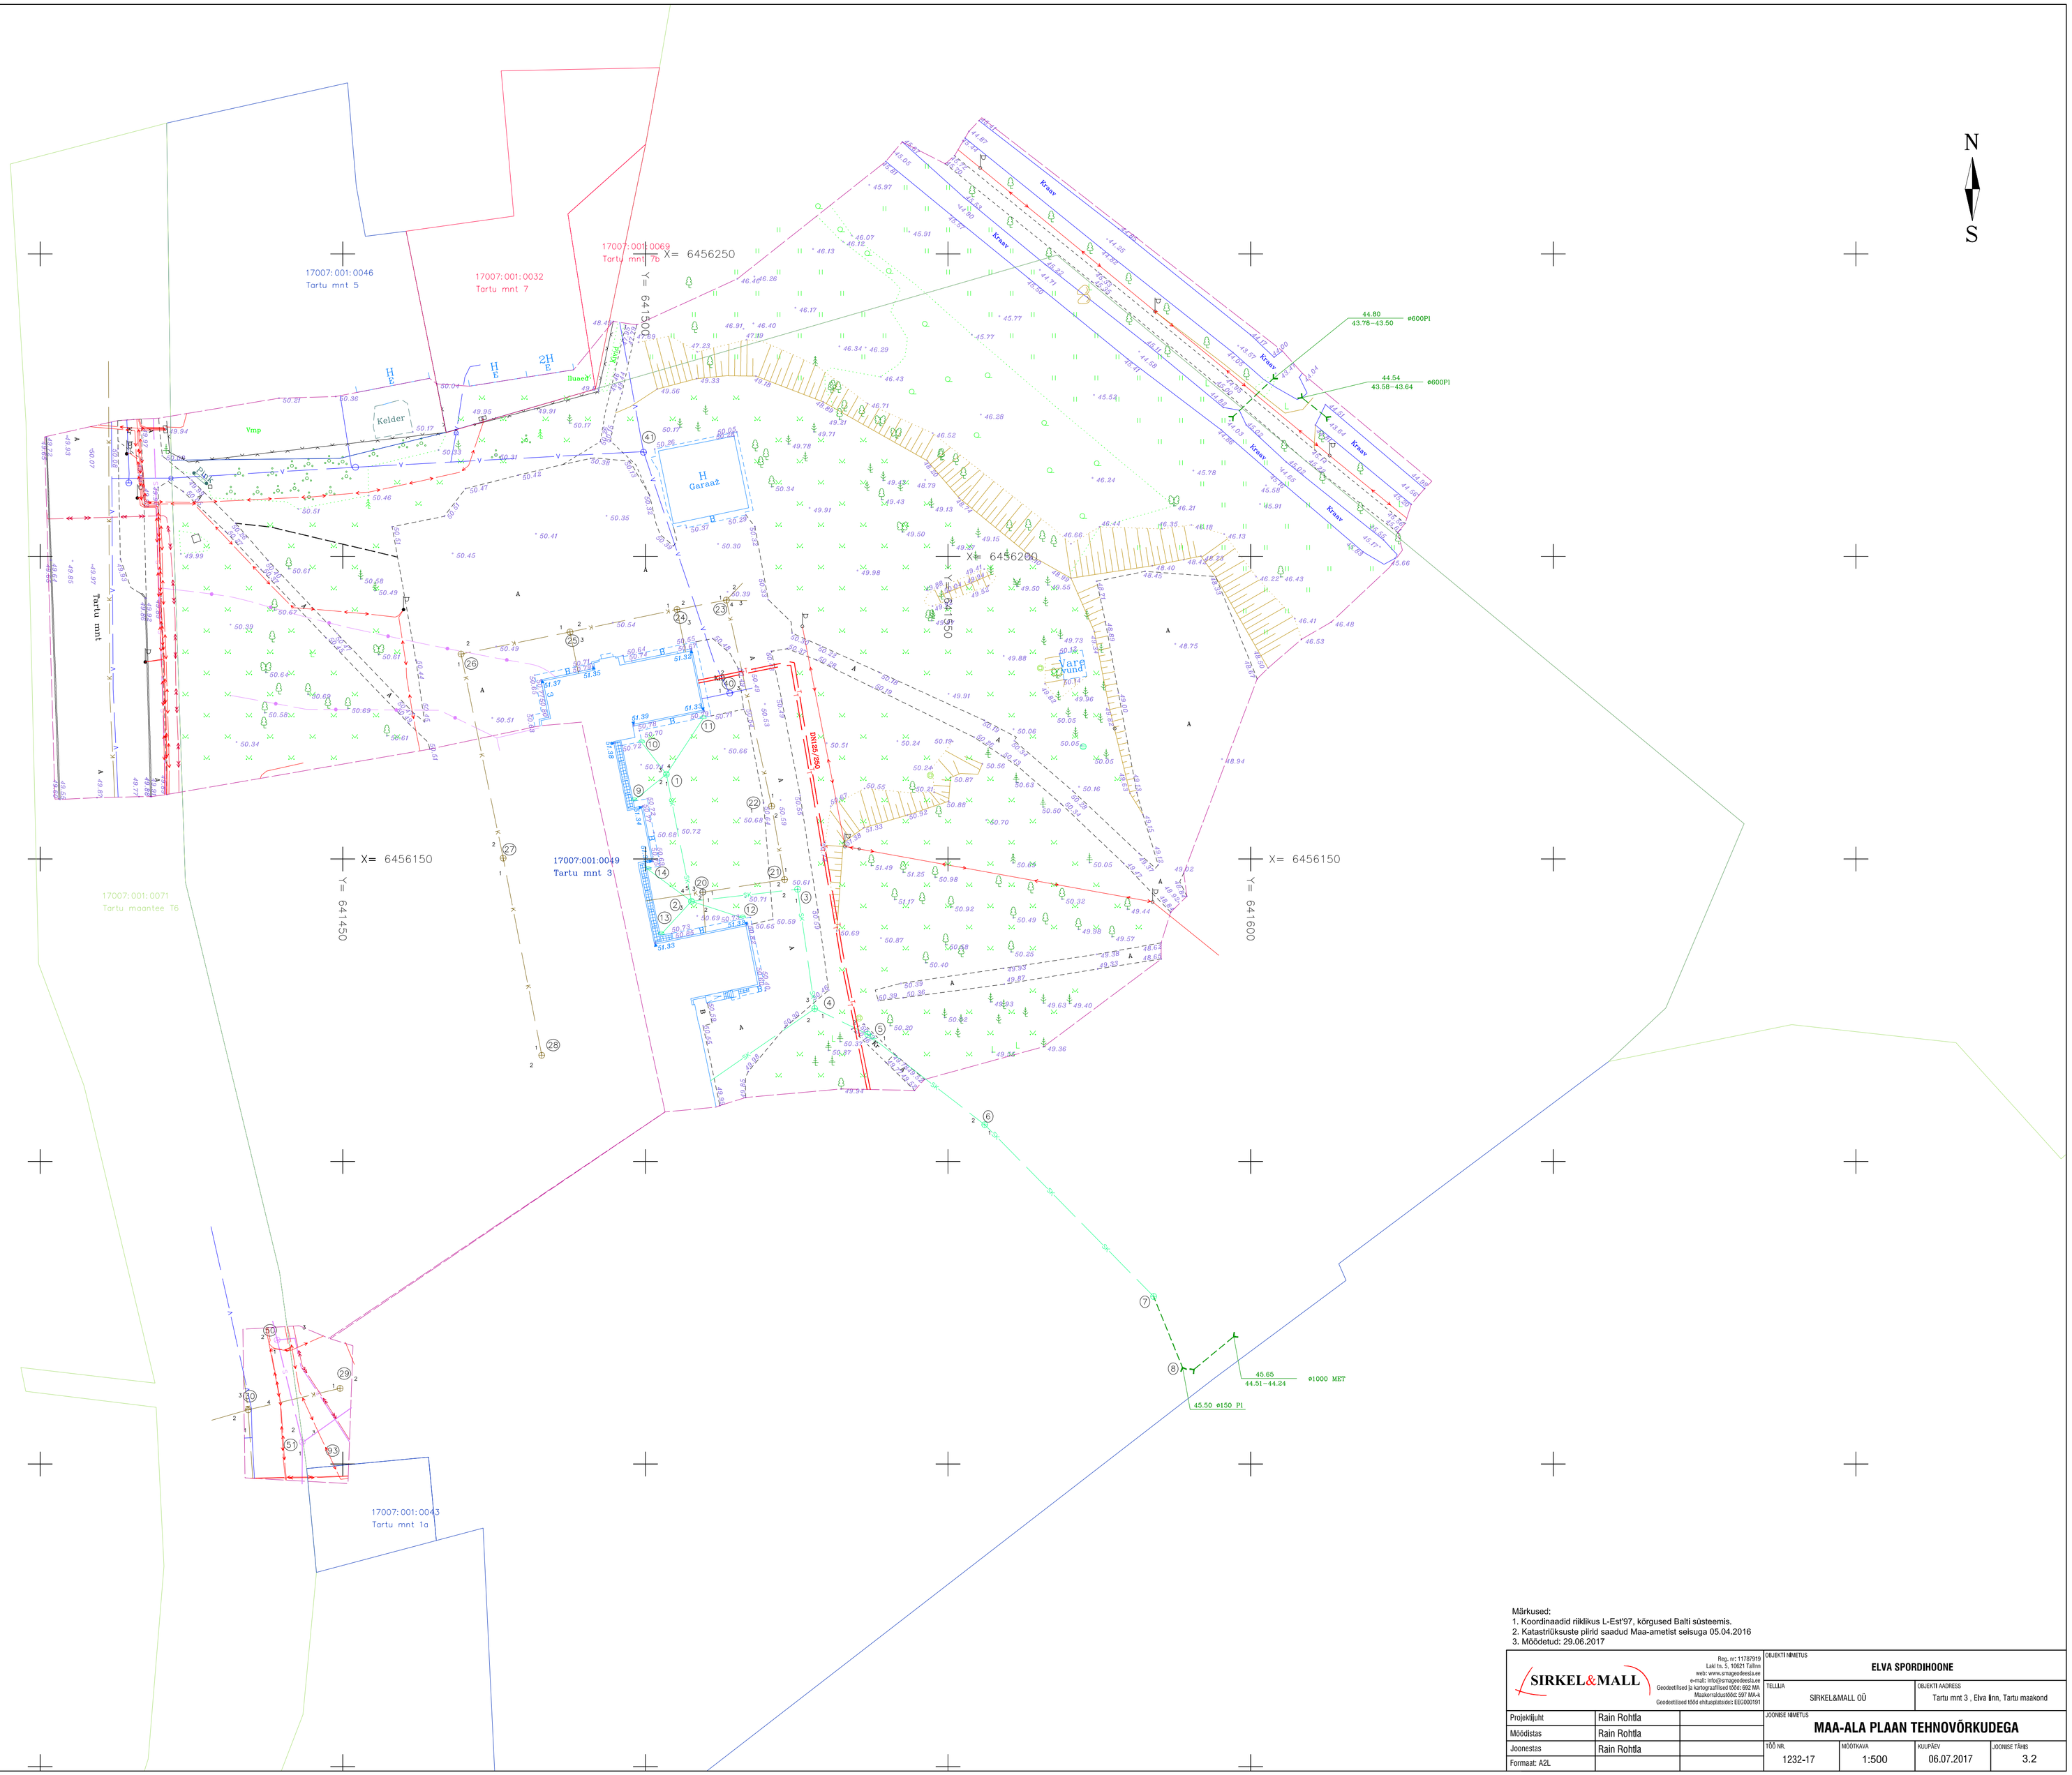

Märkused:
1. Koordinaadid riiklikus L-Est'97, kõrgused Balti süsteemis.
2. Katastriüksuste piirid saadud Maa-ametist selsuga 05.04.2016
3. Mõõdetud: 29.06.2017

SIRKEL&MALL	Reg. nr.: 11787919 Lõõl tn. 5, 10621 Tallinn web: www.smageodeesia.ee e-mail: info@smageodeesia.ee Geodeetilised ja kartograafilised töö nr. 692 MA Maakorraldustöö nr. 597 MA-s Geodeetilised töö erikuspõhiseks: EE100001591	OBJEKTI NIMETUS	ELVA SPORDIHOONE		
		TELLIJA	SIRKEL&MALL OÜ	OBJEKTI AADRESS	Tartu mnt 3 , Elva linn, Tartu maakond
Projektijuht	Rain Rohtla	JOONISE NIMETUS	MAA-ALA PLAAN TEHNOVÕRKUDEGA		
Mõõdistas	Rain Rohtla	TÖÖ NR.	MÕÕTKAVA	KUUPÄEV	JOONISE TÄHIS
Joonestas	Rain Rohtla	1232-17	1:500	06.07.2017	3.2
Formaat: A2L					