


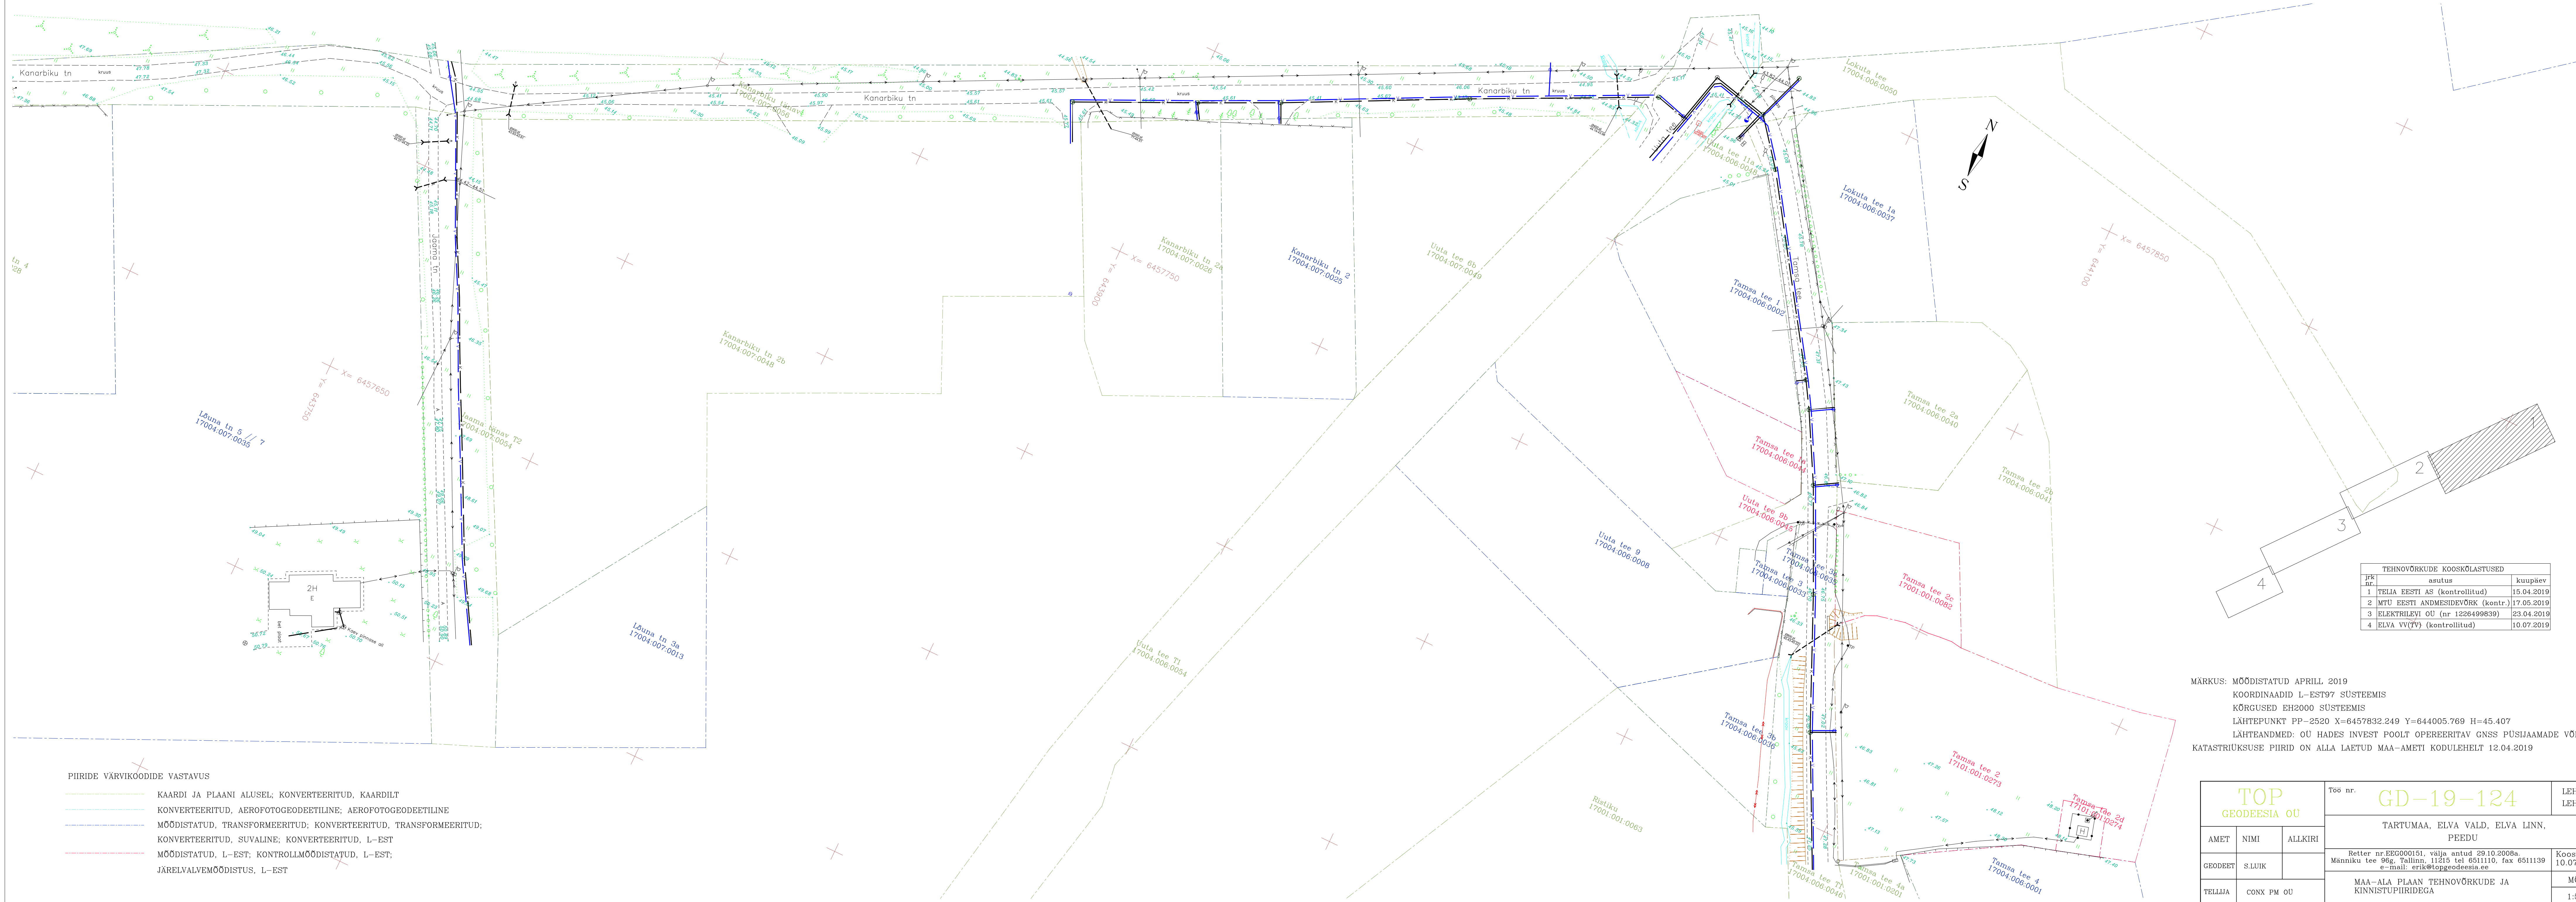

TEHNOVÕRKUDE KOOSKÕLASTUSED		
JK nr.	asutus	kuupäev
1	TELIA EESTI AS (kontrollitud)	15.04.2019
2	MTU EESTI ANDMESIDEVÕRK (kontr.)	17.05.2019
3	ELEKTRILEVI OÜ (nr 1226499839)	23.04.2019
4	ELVA VV(TV) (kontrollitud)	10.07.2019

MÄRKUS: MÕODISTATUD APRILL 2019
KOORDINAADID L-EST97 SÜSTEEMIS
KÕRGUSED EH2000 SÜSTEEMIS
LÄHTEPUNKT PP-2520 X=6457832.249 Y=644005.769 H=45.407
LÄHTEANDMED: OÜ HADES INVEST POOLT OPEREERITAV GNSS PÜSIJAAMADE VÕRK
KATASTRILIKUSE PIIRID ON ALLA LAETUD MAA-AMETI KODULEHELT 12.04.2019

TOP GEODEESIA OÜ			Töö nr. GD-19-124	LEHT 1 LEHTI 4
AMET	NIMI	ALLKIRI	TARTUMAA, ELVA VALD, ELVA LINN, PEEDU	
GEODEET	S.LUIK		Retler nr.EEG000151, välja antud 29.10.2008a. Männiku tee 96g, Tallinn, 11215 tel 65111110, fax 65111139 e-mail: erik@topgeodesia.ee	Koostatud: 10.07.2019
TELLJA	CONX PM OÜ		MAA-ALA PLAAN TEHNOVÕRKUDE JA KINNISTUPIIRIDEGA	MÕÖT 1:500