


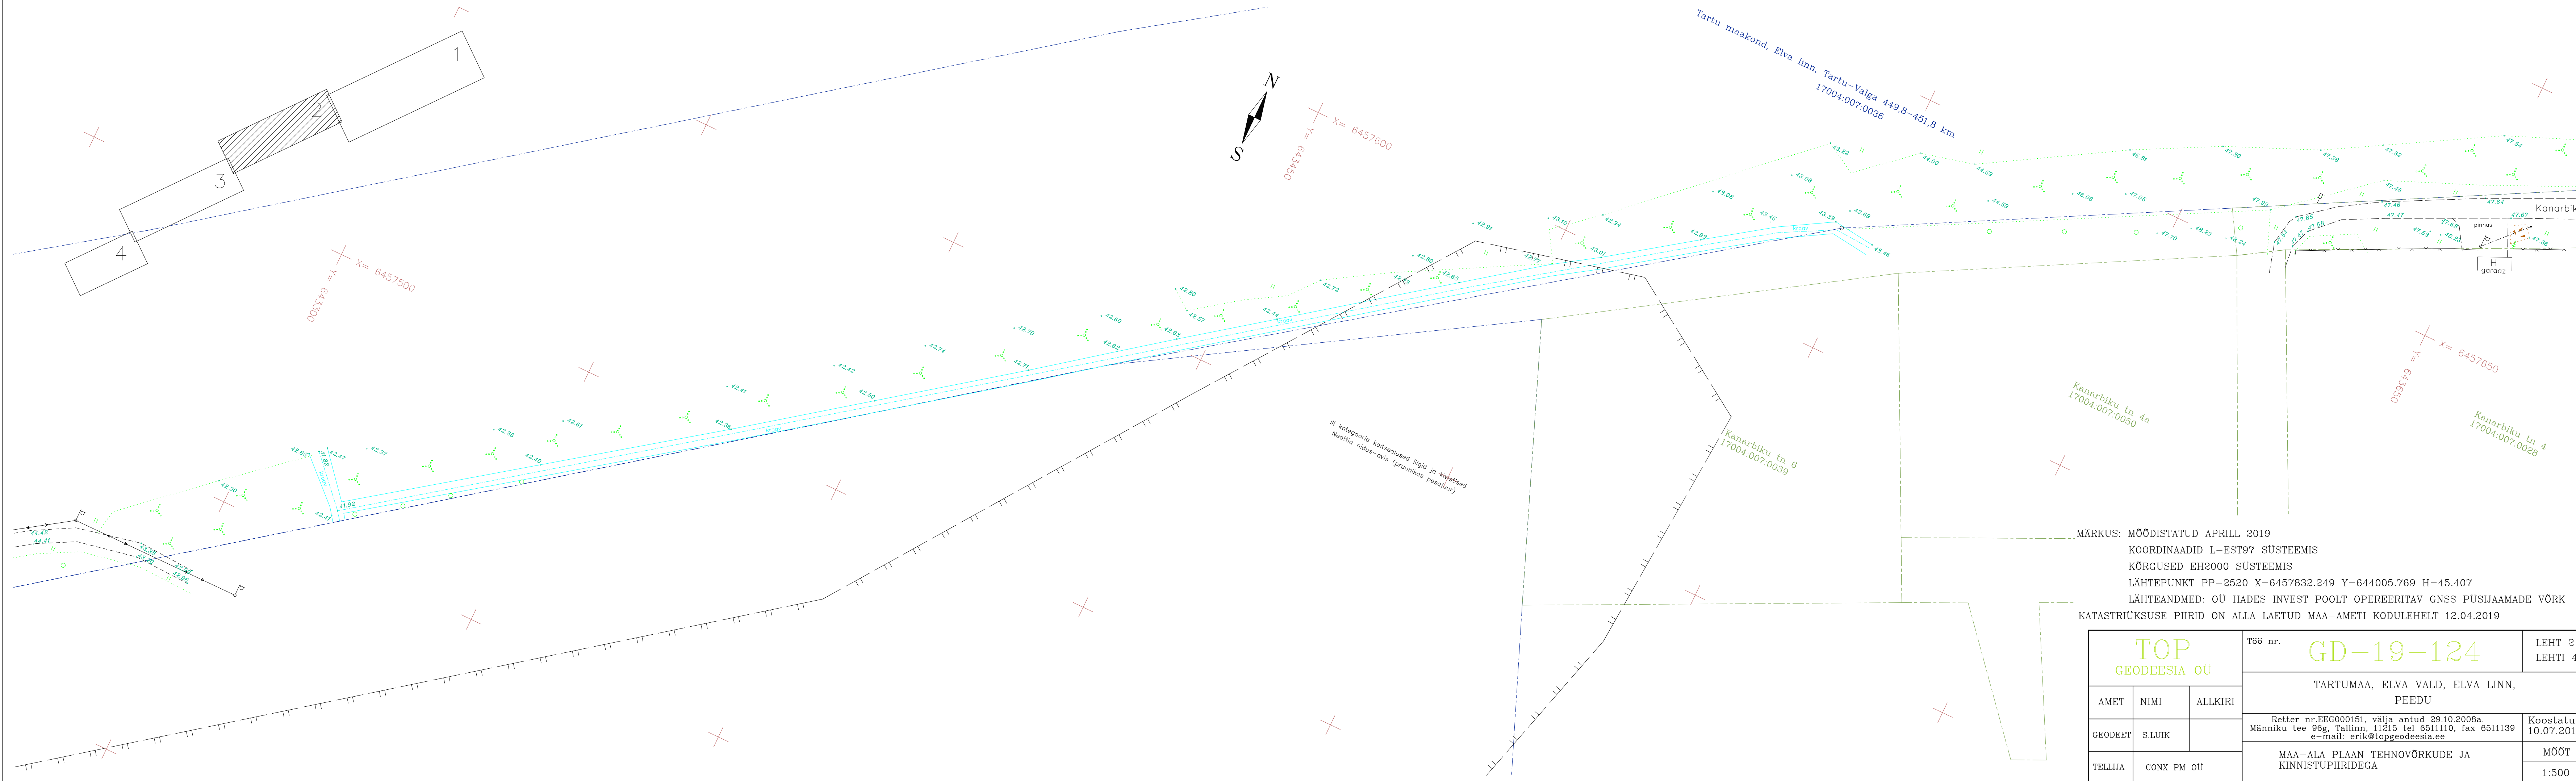

MÄRKUS: MÕÖDISTATUD APRILL 2019
KOORDINAADID L-EST97 SÜSTEEMIS
KÕRGUSED EH2000 SÜSTEEMIS
LÄHTEPUNKT PP-2520 X=6457832.249 Y=644005.769 H=45.407
LÄHTEANDMED: OÜ HADES INVEST POOLT OPEREERITAV GNSS PÜSIJAAMADE VÕRK
KATASTRIRIIGI PIIRID ON ALLA LAETUD MAA-AMETI KODULEHELT 12.04.2019

TOP GEODEESIA OÜ			Töö nr.	GD-19-124	LEHT 2 LEHTI 4
AMET	NIMI	ALLKIRI	TARTUMAA, ELVA VALD, ELVA LINN, PEEDU		
GEODEET	S.LUIK		Retter nr.EEG000151, välja antud 29.10.2008a. Männiku tee 96g, Tallinn, 11215 tel 6511110, fax 6511139 e-mail: erik@topgeodeesia.ee		Koostatud: 10.07.2019
TELLIJA	CONX PM OÜ		MAA-ALA PLAAN TEHNOVÕRKUDE JA KINNISTUPIIRIDEGA		MÕÖT 1:500