


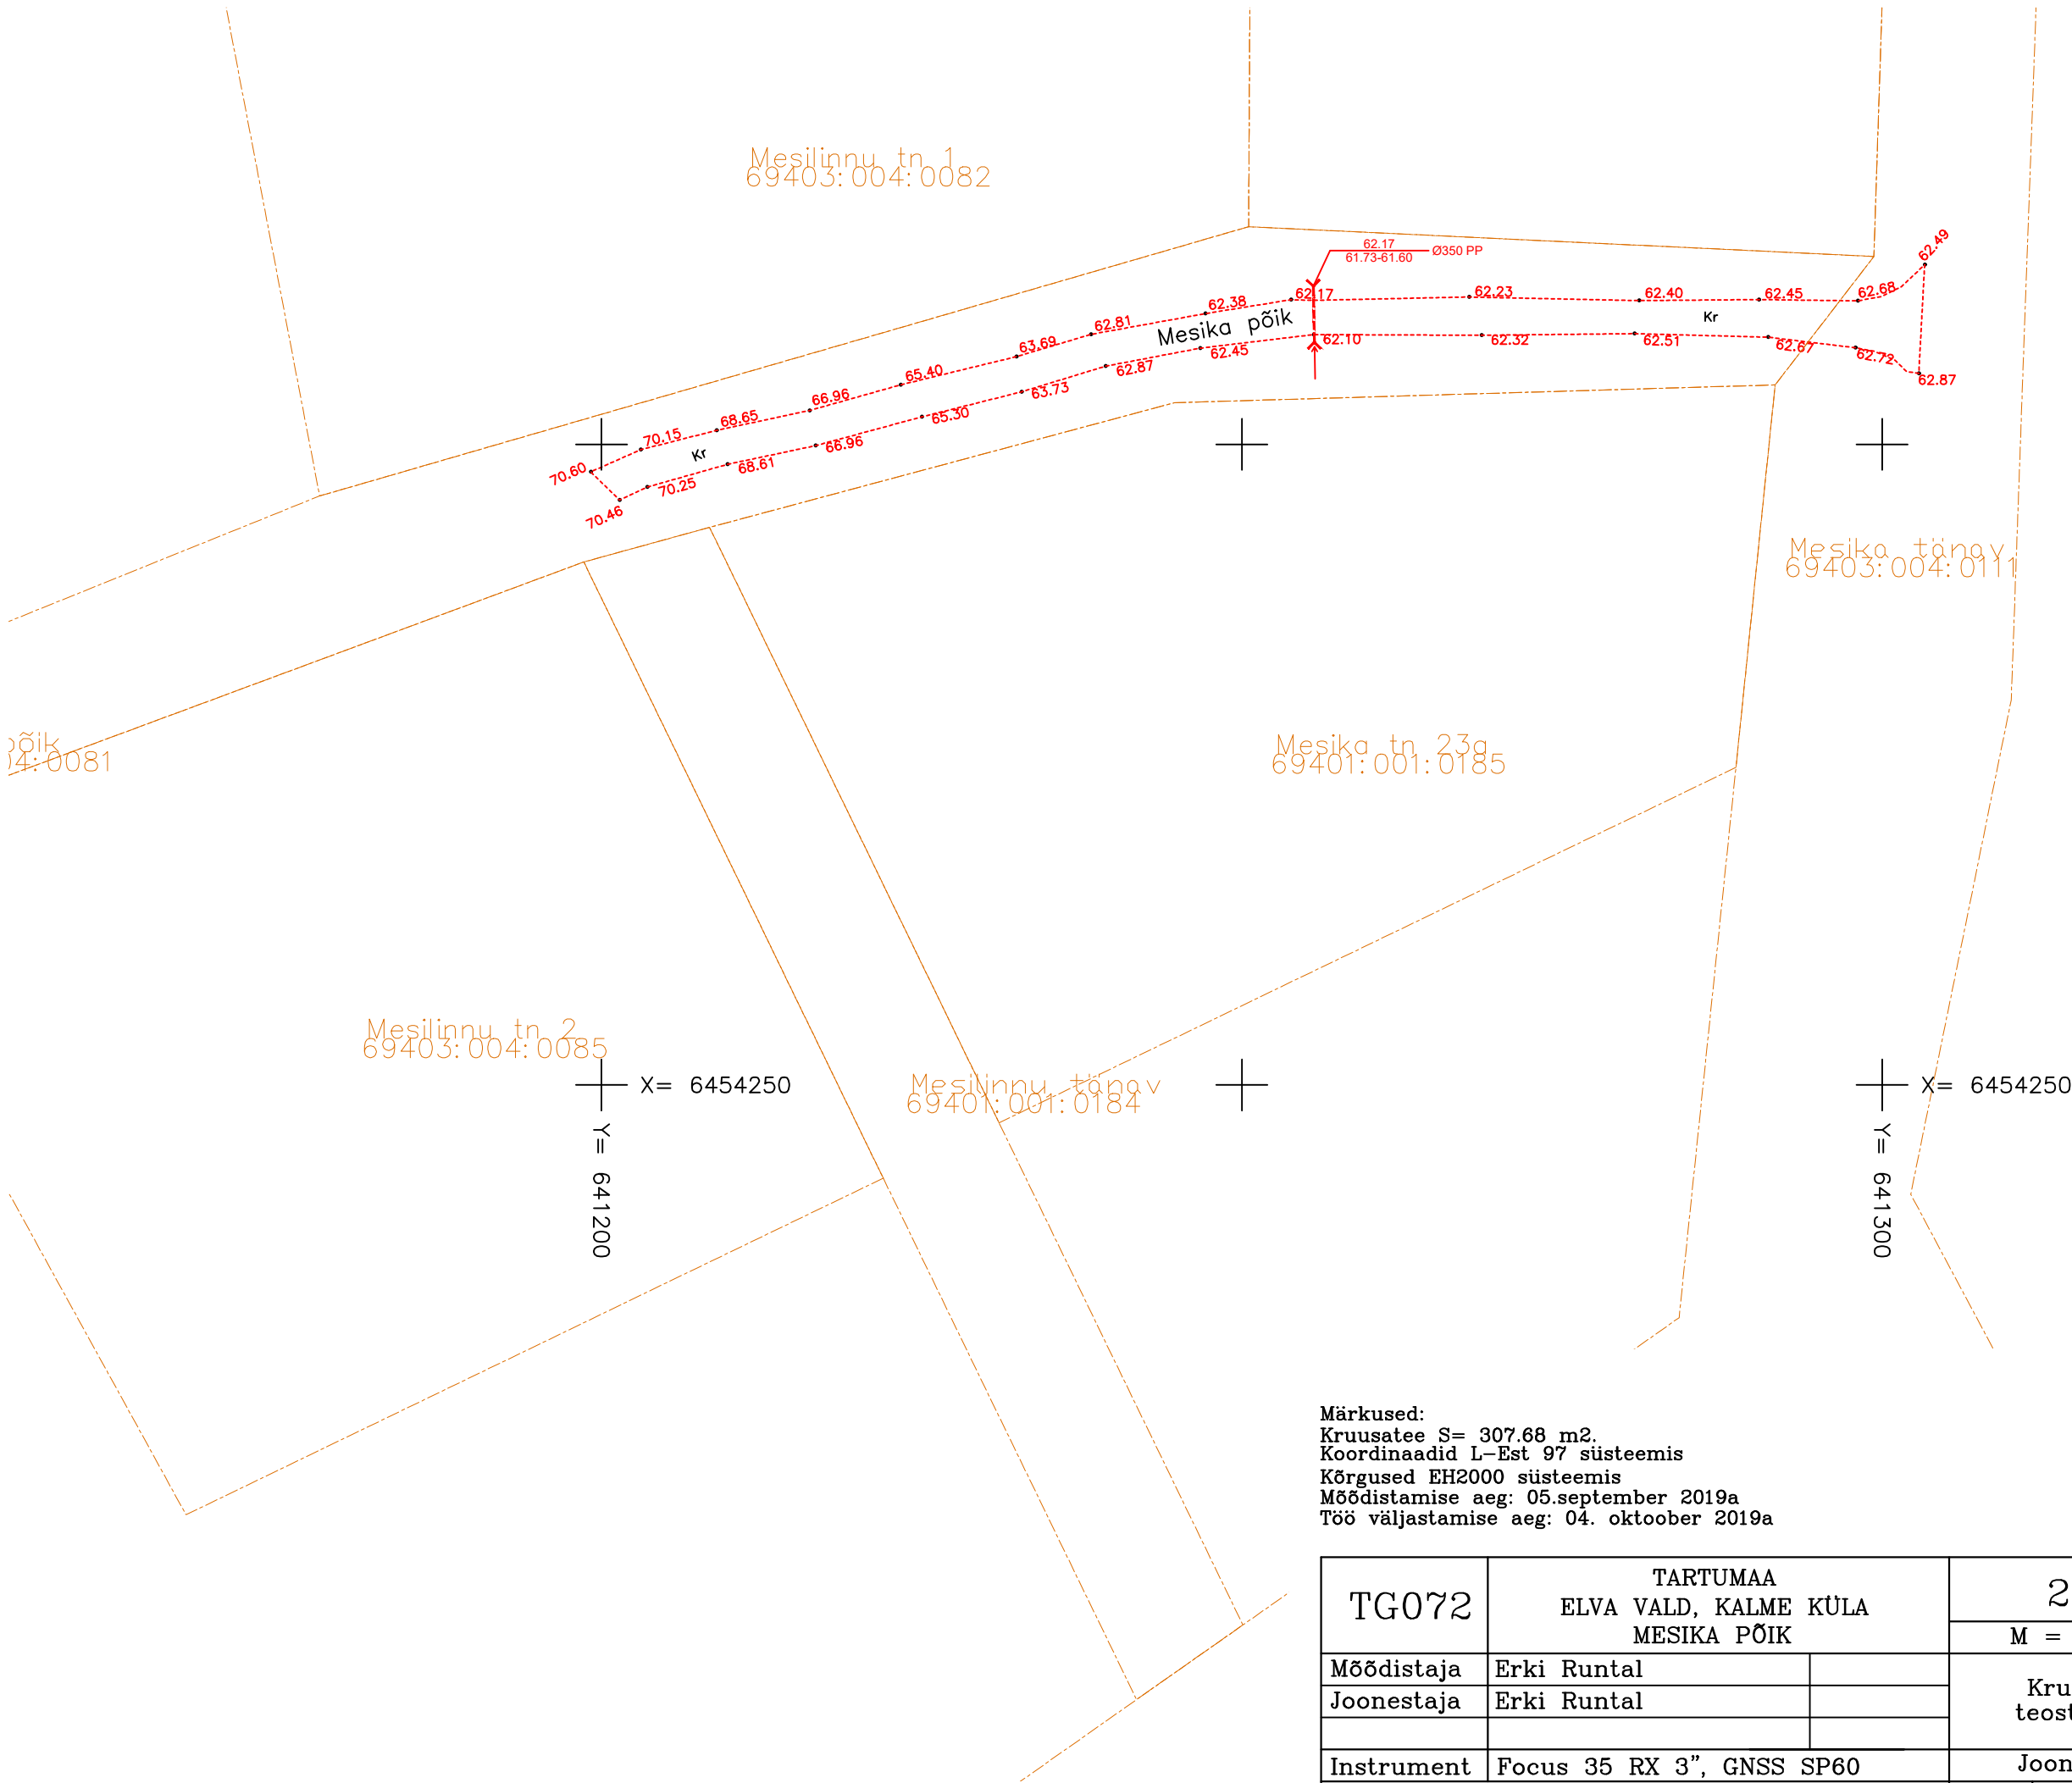

Märkused:
Kruusatee S= 307.68 m2.
Koordinaadid L-Est 97 süsteemis
Kõrgused EH2000 süsteemis
Mõõdistamise aeg: 05.september 2019a
Töö väljastamise aeg: 04. oktoober 2019a

TG072	TARTUMAA ELVA VALD, KALME KÜLA MESIKA PÕIK		2019				 TARTU GEODEESIA
			M = 1 : 500				
Mõõdistaja	Erki Runtal		Kruusatee teostusjoonis				
Joonestaja	Erki Runtal						
Instrument	Focus 35 RX 3", GNSS SP60		Joonis nr. 01				Tel: 58 118 111 info@tartugeodeesia.ee www.tartugeodeesia.ee
MTR EEG000462			Leht	1	Lehti	1	