


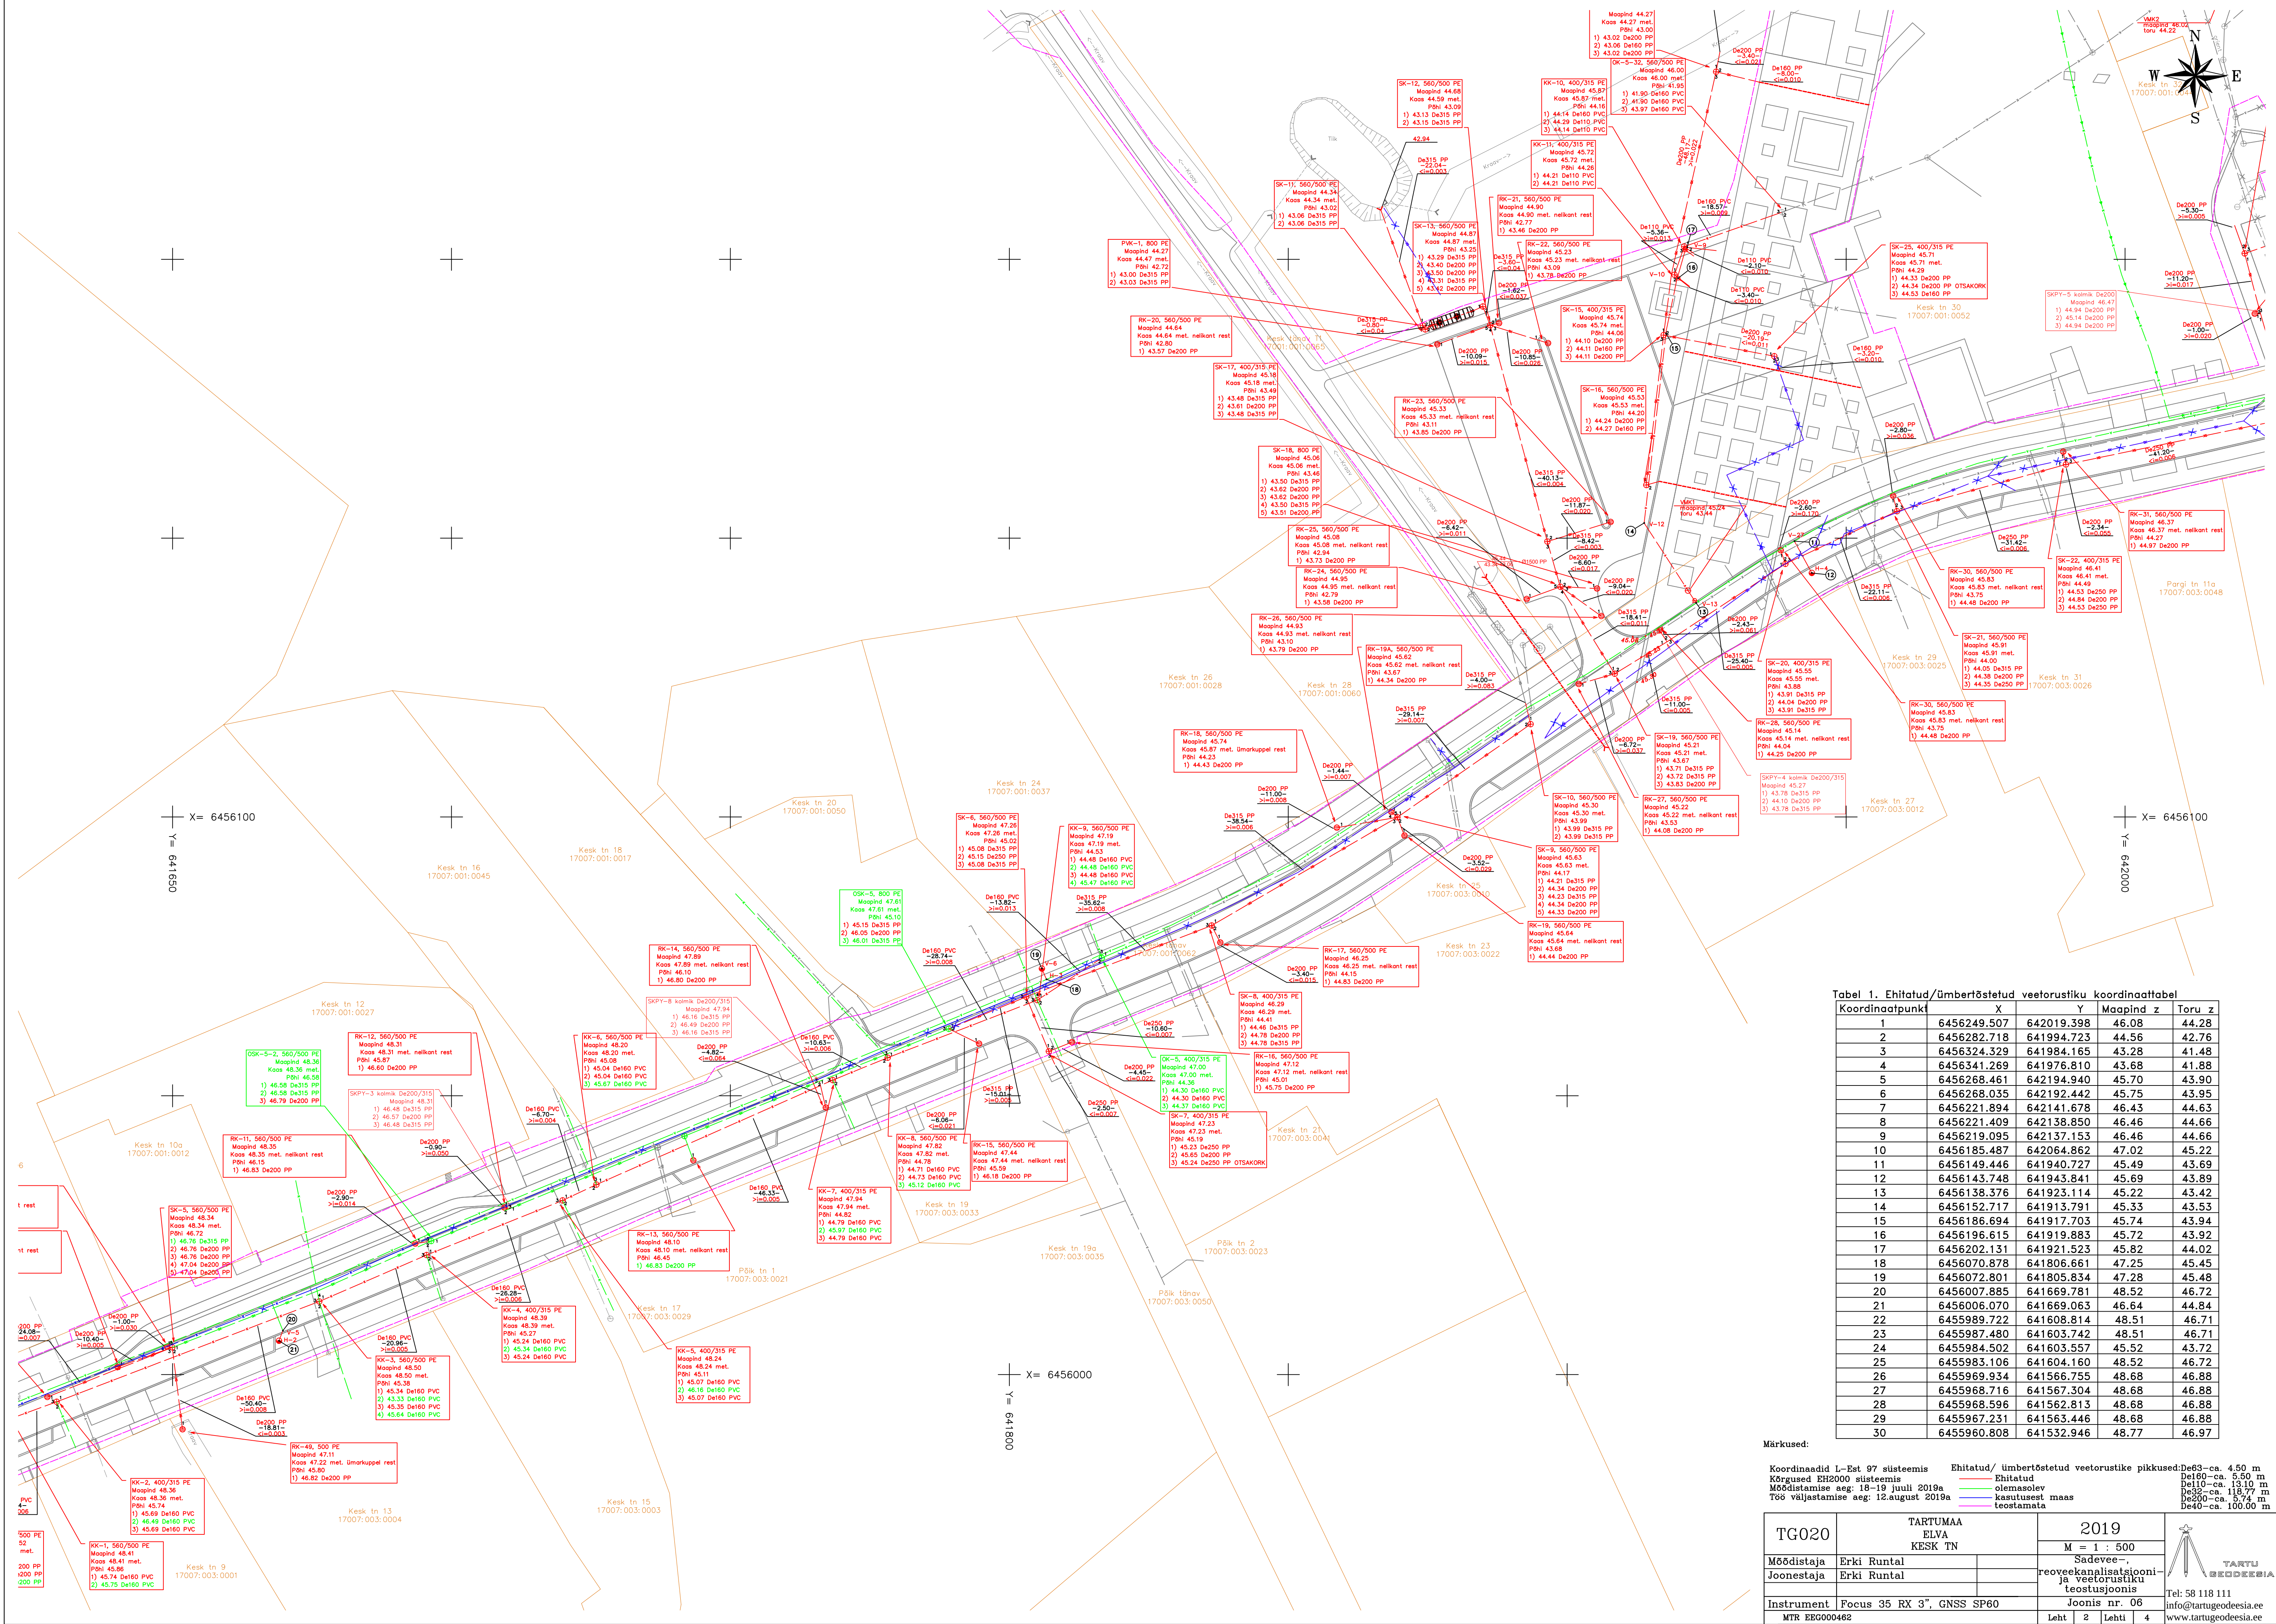

Tabel 1. Ehitatud/ümbertõstetud veetorustiku koordinaattabel				
Koordinaatpunkt	X	Y	Maapind z	Toru z
1	6456249.507	642019.398	46.08	44.28
2	6456282.718	641994.723	44.56	42.76
3	6456324.329	641984.165	43.28	41.48
4	6456341.269	641976.810	43.68	41.88
5	6456268.461	642194.940	45.70	43.90
6	6456268.035	642192.442	45.75	43.95
7	6456221.894	642137.153	46.43	44.63
8	6456221.409	642138.850	46.46	44.66
9	6456219.095	642137.153	46.46	44.66
10	6456185.487	642064.862	47.02	45.22
11	6456149.446	641940.727	45.49	43.69
12	6456143.748	641943.841	45.69	43.89
13	6456138.376	641923.114	45.22	43.42
14	6456152.717	641913.791	45.33	43.53
15	6456186.694	641917.703	45.74	43.94
16	6456196.615	641919.883	45.72	43.92
17	6456202.131	641921.523	45.82	44.02
18	6456070.878	641806.661	47.25	45.45
19	6456072.801	641805.834	47.28	45.48
20	6456007.885	641669.781	48.52	46.72
21	6456006.070	641669.063	46.64	44.84
22	6455989.722	641608.814	48.51	46.71
23	6455987.480	641603.742	48.51	46.71
24	6455984.502	641603.557	45.52	43.72
25	6455983.106	641604.160	48.52	46.72
26	6455969.934	641566.755	48.68	46.88
27	6455968.716	641567.304	48.68	46.88
28	6455968.596	641562.813	48.68	46.88
29	6455967.231	641563.446	48.68	46.88
30	6455960.808	641532.946	48.77	46.97

Märkused:

Koordinaadid L-Est 97 süsteemis
Kõrgused EHN2000 süsteemis
Möödistamise aeg: 18-19.07.2019a
Töö väljastamise aeg: 12.august 2019a

Ehitatud/ ümbertõstetud veetorustike pikkused:
De63-ca. 4.50 m
De160-ca. 5.50 m
De110-ca. 13.10 m
De200-ca. 118.77 m
De300-ca. 5.74 m
De40-ca. 100.00 m

— olemasolev
— kasutusest maas
— teostatuna

TG020	TARTUMAA ELVA KESK TN	2019 M = 1 : 500
Möödistaja Erki Runtal	Sadevee-	reoveekanalistatsiooni- ja veetorustiku teostusjoonis
Joonestaja Erki Runtal	Joonis nr. 06	Leht 2 Lehti 4
Instrument Focus 35 RX 3", GNSS SP60	MTR EBG000462	Tel: 58 118 111 info@tartugoodes.ee www.tartugoodes.ee