


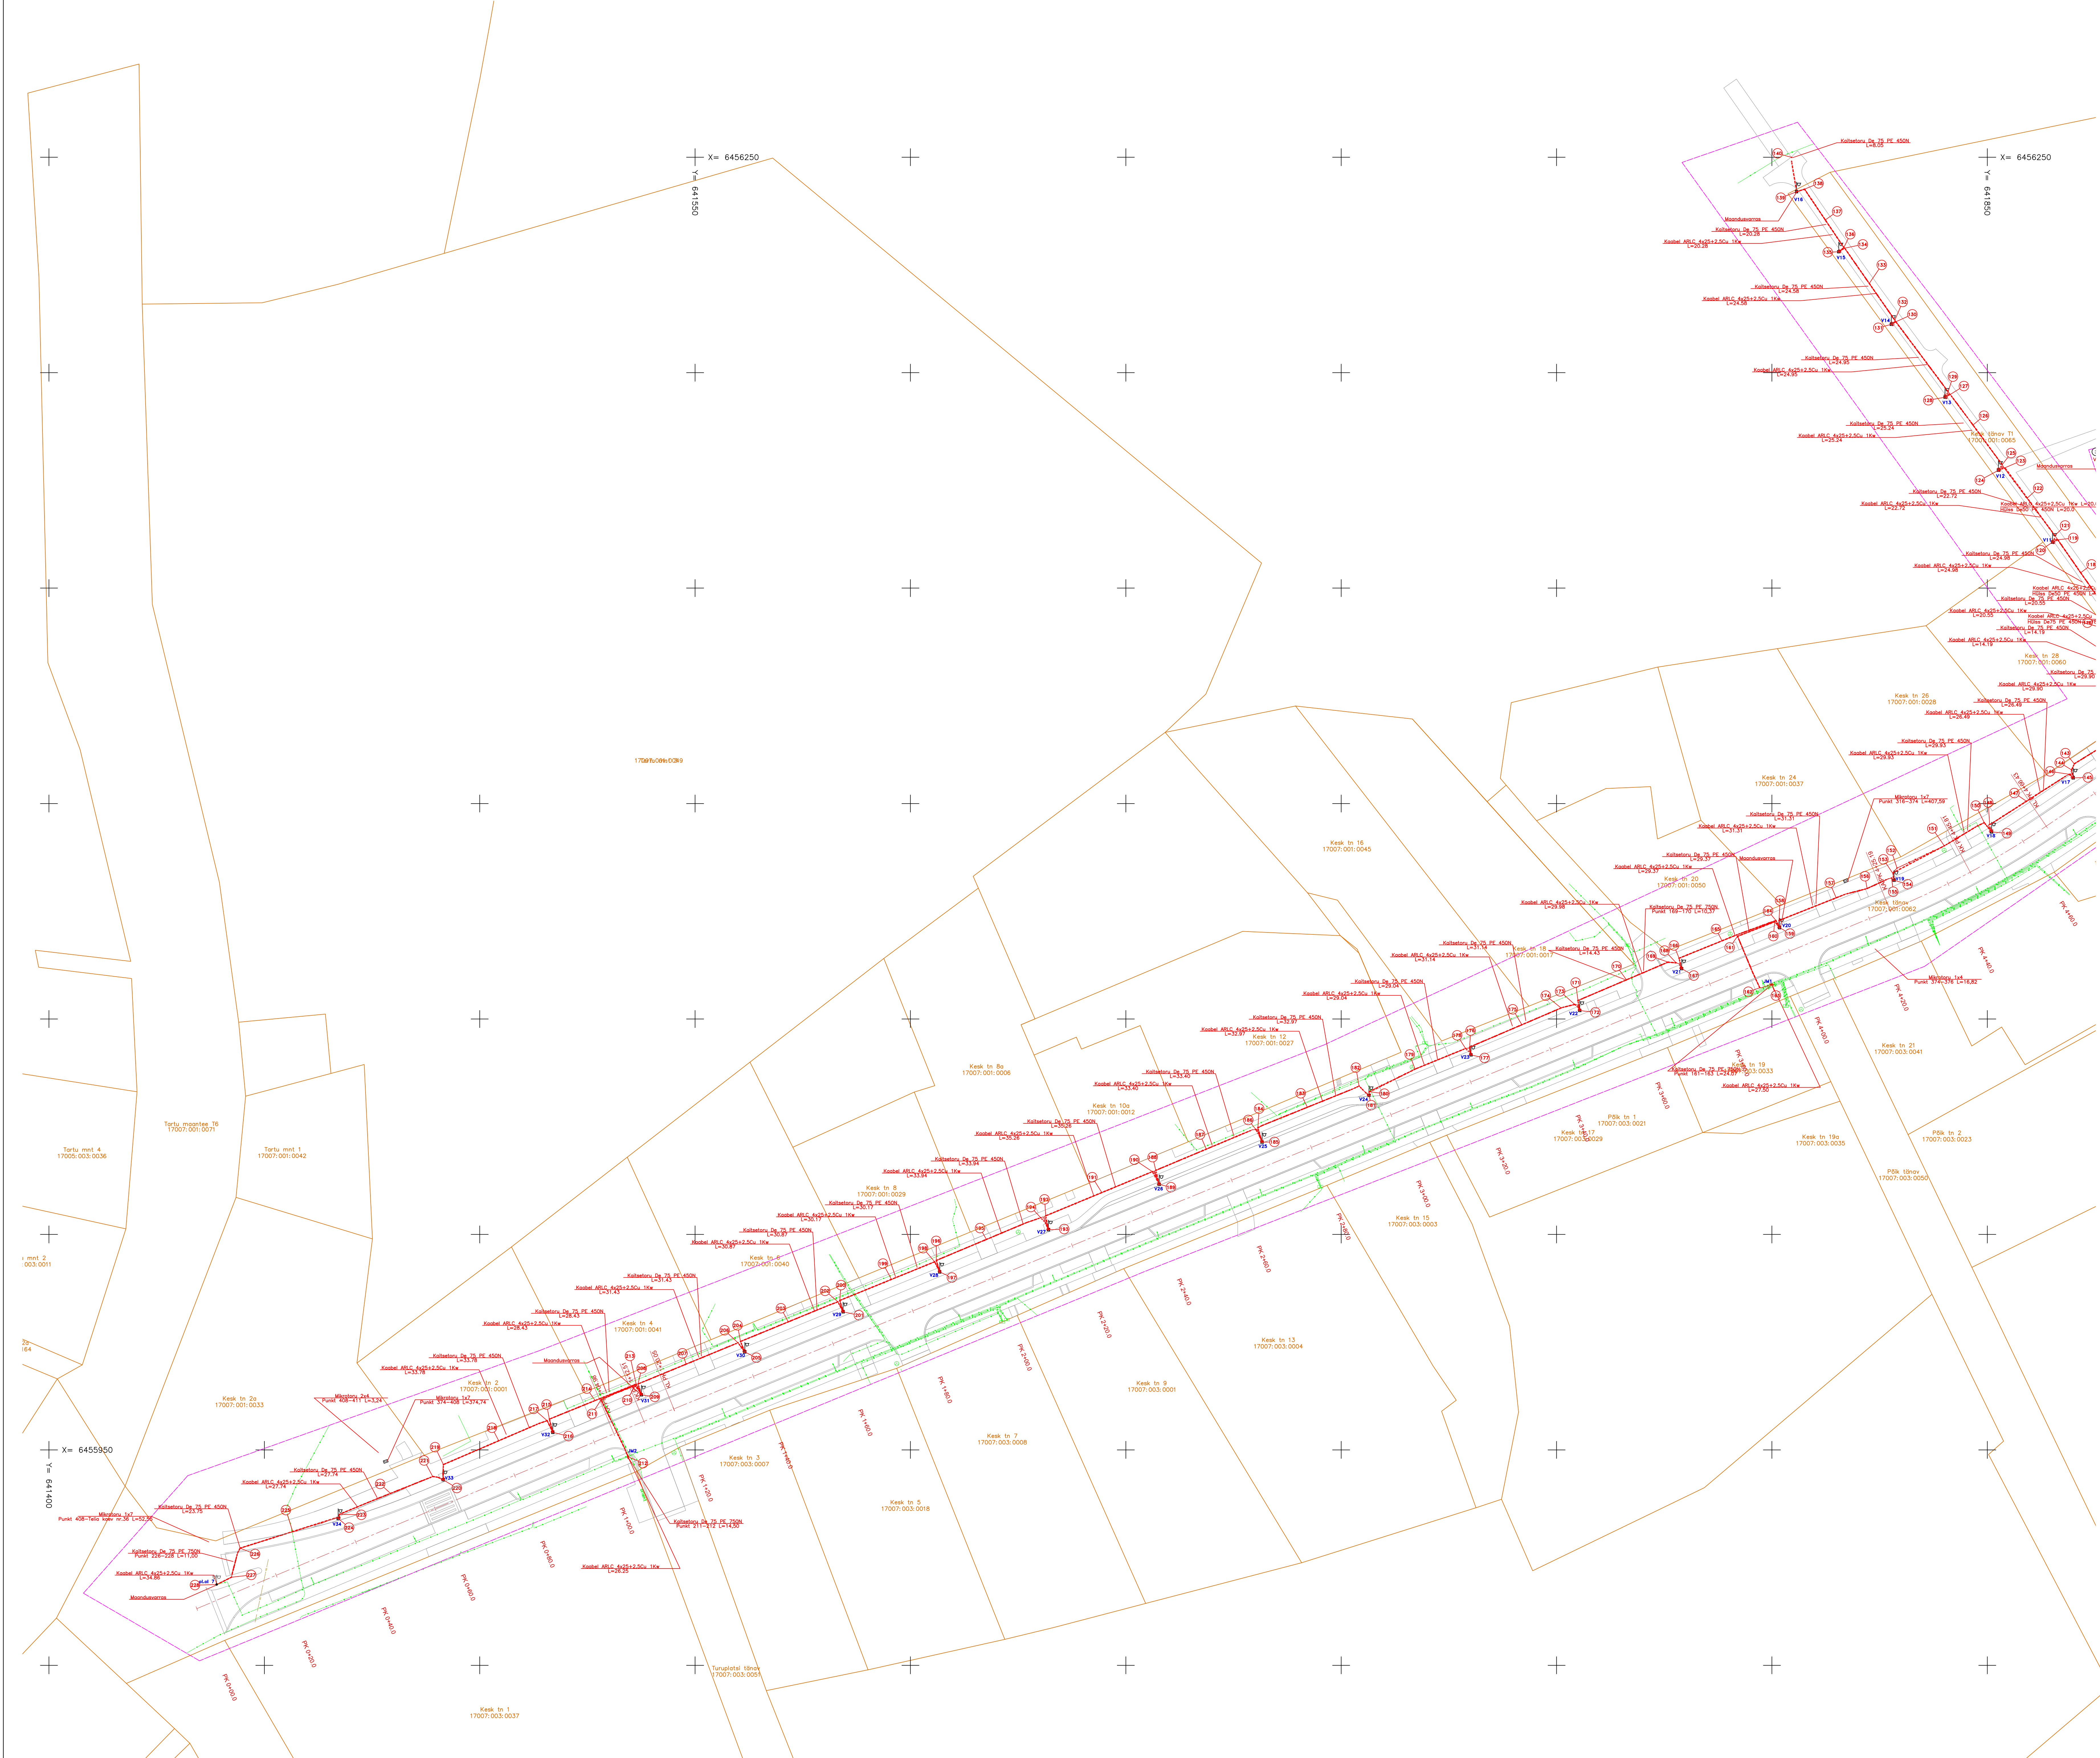

[illegible]

Märkused:

	Mikrotoru		Projekteeritud tee
	Tänavavalgustuse elektrikaabel		
	Olemasolev elektrikaabel		
	Olemasolev sidekaabel		

Teostusjoonis koostatud osanelli ehitaja ütluste järgi.
Maapinna kõrgused mõõdetud teedealuste käigus (pinnas kooritud ca 40–50 cm).
Koordinaadid L-Est 97 süsteemis Mõõdistamiste aeg: mai 2019a
Kõrgused EHK2000 süsteemis Tõõ väljastamise aeg: november 2019a

TG020		TARTUMAA ELVA KESK TN		2019		 TARTU
				M = 1 : 500		
Möödistaja	Erki Runtal			Tänavavalgustus elektrikaabli teostusjoonis		
Joonestaja	Erki Runtal			Joonis nr. 10		
Instrument		Focus 35 RX 3", GNSS SP60		Leht 1		Tel: 58 118 111 info@tartuoodesia.ee www.tartuoodesia.ee
MTR EEO000462				Leht 1		