
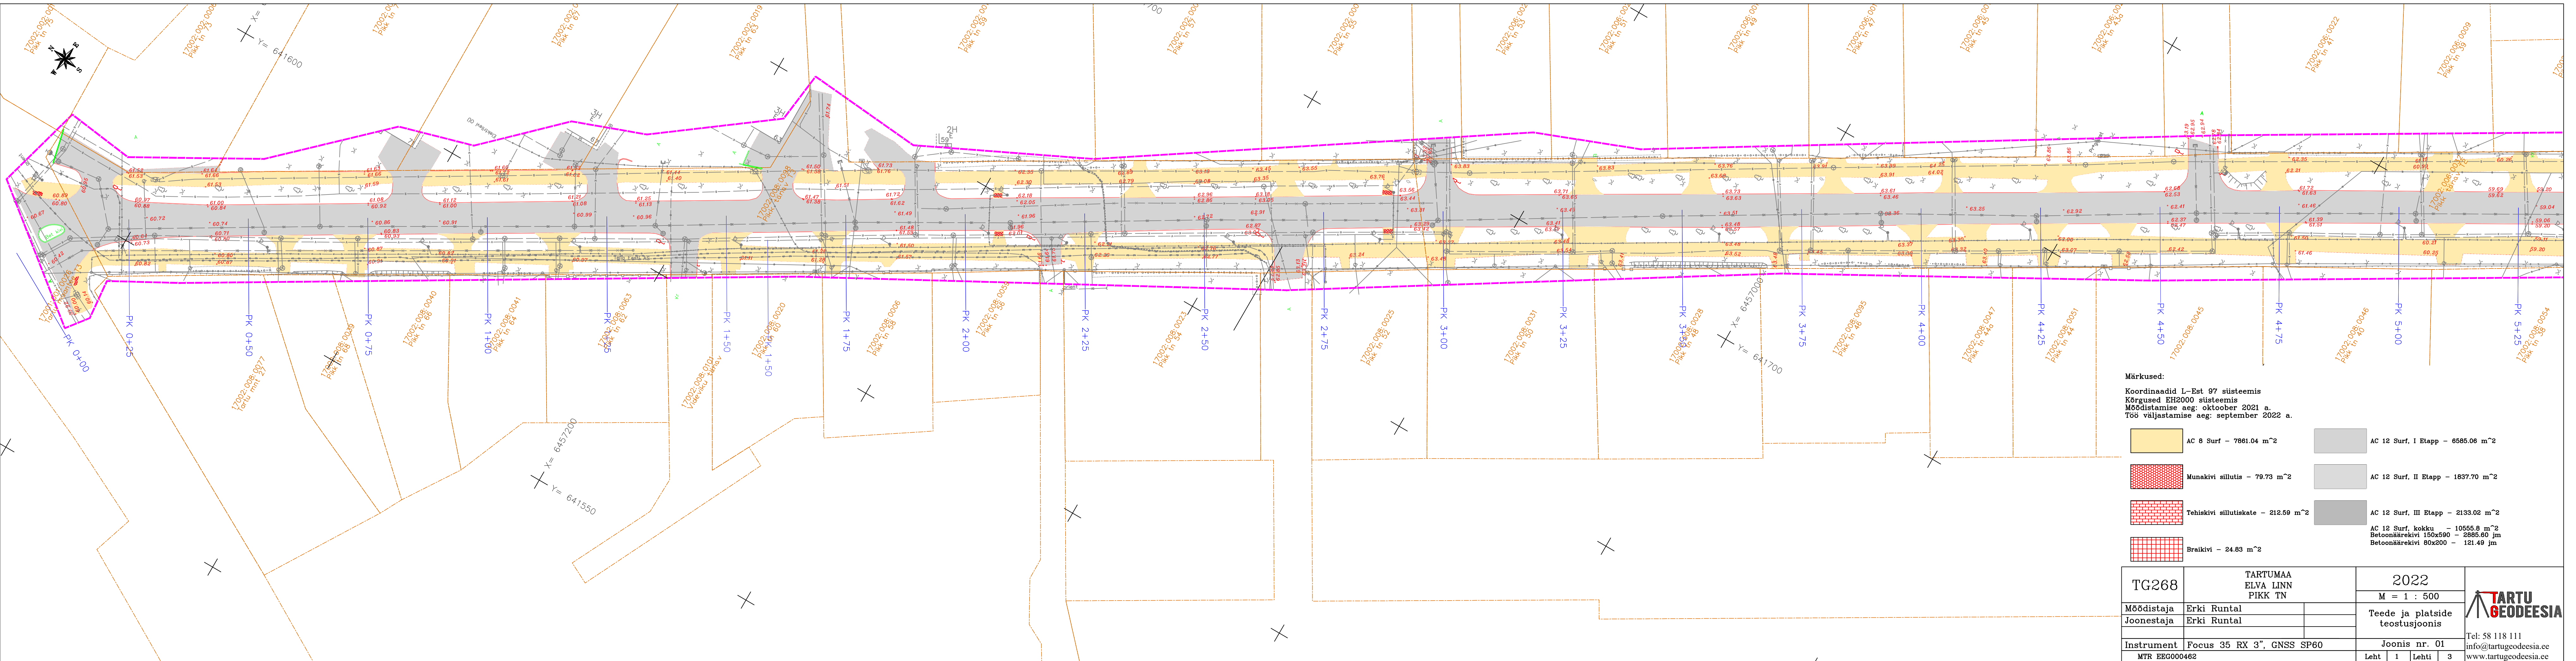
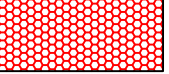
 


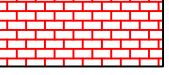

Märkused:

Koordinaadid L-Est 97 süsteemis
Kõrgused EH2000 süsteemis
Mõõdistamise aeg: oktoober 2021 a.
Töö väljastamise aeg: september 2022 a.

 AC 6 Surf - 7861.04 m ²	 AC 12 Surf, I Etapp - 6585.06 m ²
 Munakivi sillutis - 79.73 m ²	 AC 12 Surf, II Etapp - 1837.70 m ²
 Tehiskivi sillutiskate - 212.59 m ²	 AC 12 Surf, III Etapp - 2133.02 m ²
 Braikivi - 24.83 m ²	AC 12 Surf, kokku - 10555.8 m ² Betonäärakivi 150x50 - 2885.60 jm Betonäärakivi 80x200 - 121.49 jm

KG268	TARTUMAA ELVA LINN PIKK TN	2022	 Tel: 58 118 111 info@tartugeodesia.ee www.tartugeodesia.ee	
Mõõdistaja	Erki Runtal	M = 1 : 500		
Joonestaja	Erki Runtal	Teede ja platside teostusjoonis		
Instrument	Focus 35 RX 3", GNSS SP60	Joonis nr. 01		
MTR EEG000462		Leht 1	Lehti 3	