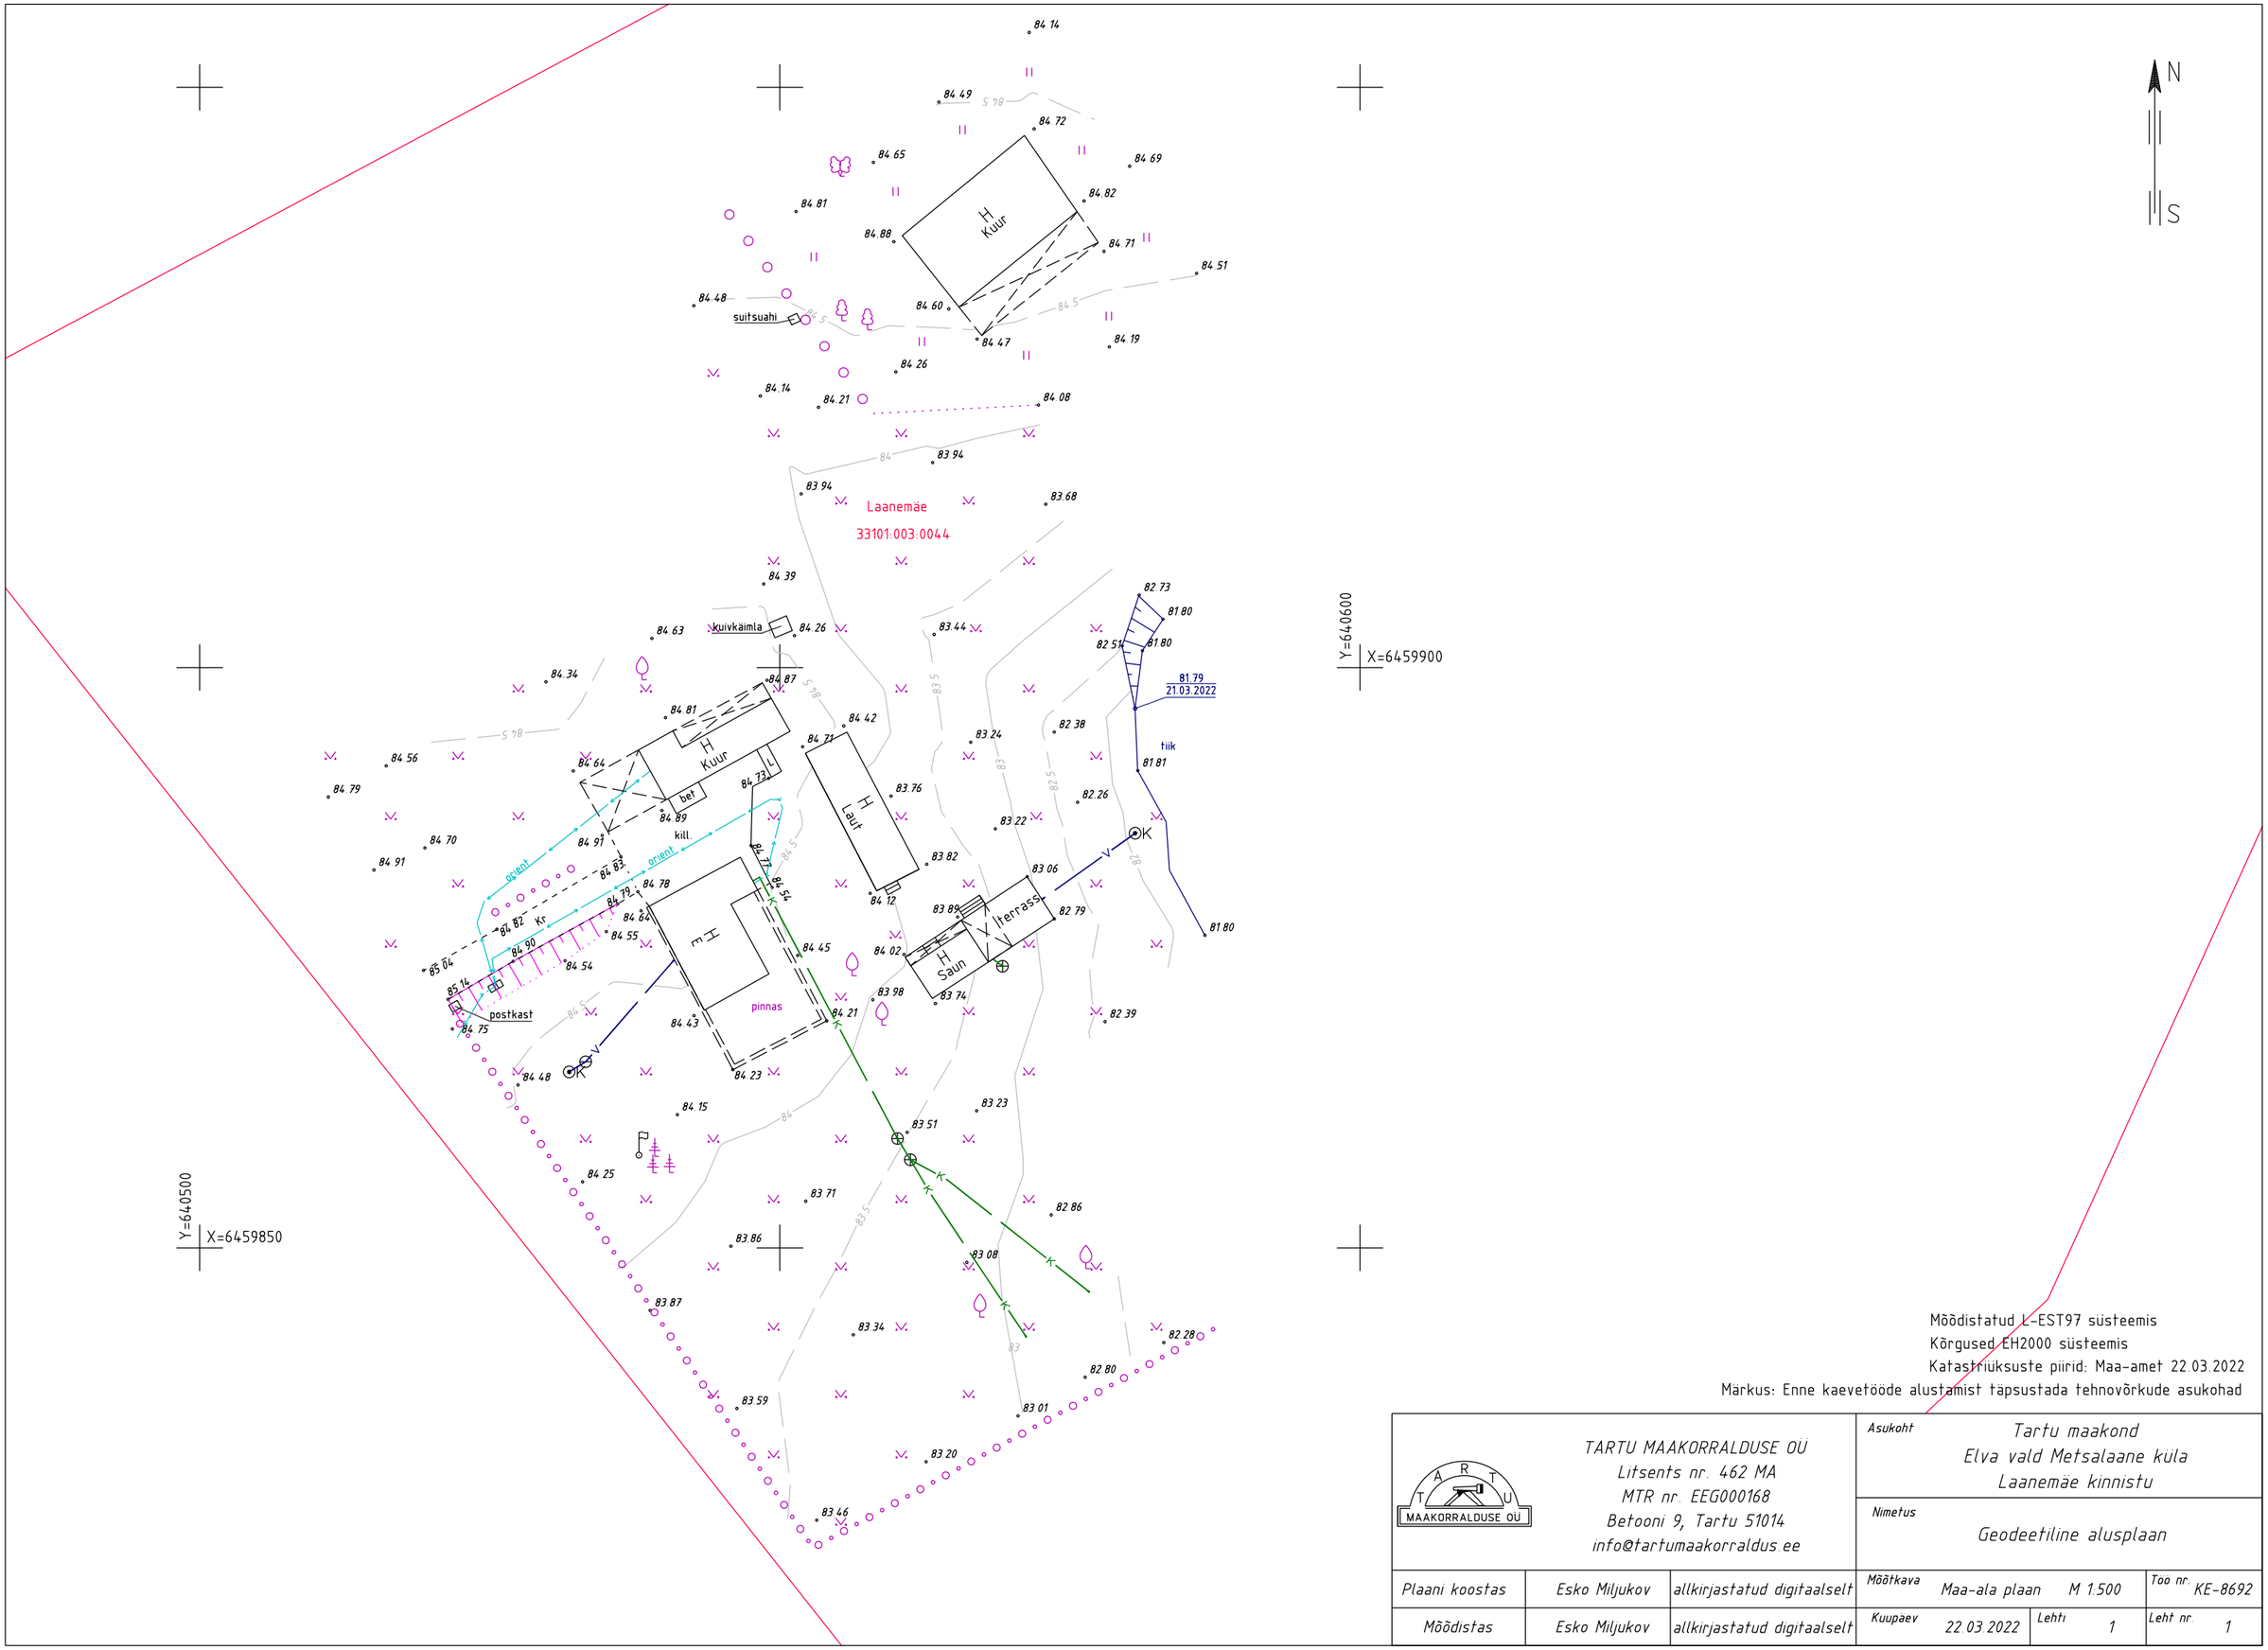

Mõõdistatud L-EST97 süsteemis
Kõrgused EH2000 süsteemis
Katastriüksuste piirid: Maa-amet 22.03.2022
Märkus: Enne kaevetööde alustamist täpsustada tehnovõrkude asukohad

TARTU MAAKORRALDUSE OÜ Litsents nr. 462 MA MTR nr. EEG000168 Betooni 9, Tartu 51014 info@tartumaakorraldus.ee			Asukoht	Tartu maakond Elva vald Metsalaane küla Laanemäe kinnistu	
			Nimetus	Geodeetiline alusplaan	
Plaani koostas	Esko Miljukov	allkirjastatud digitaalselt	Mõõtkava	Maa-ala plaan M 1:500	Töö nr. KE-8692
Mõõdistas	Esko Miljukov	allkirjastatud digitaalselt	Kuupäev 22.03.2022	Lehti 1	Leht nr. 1