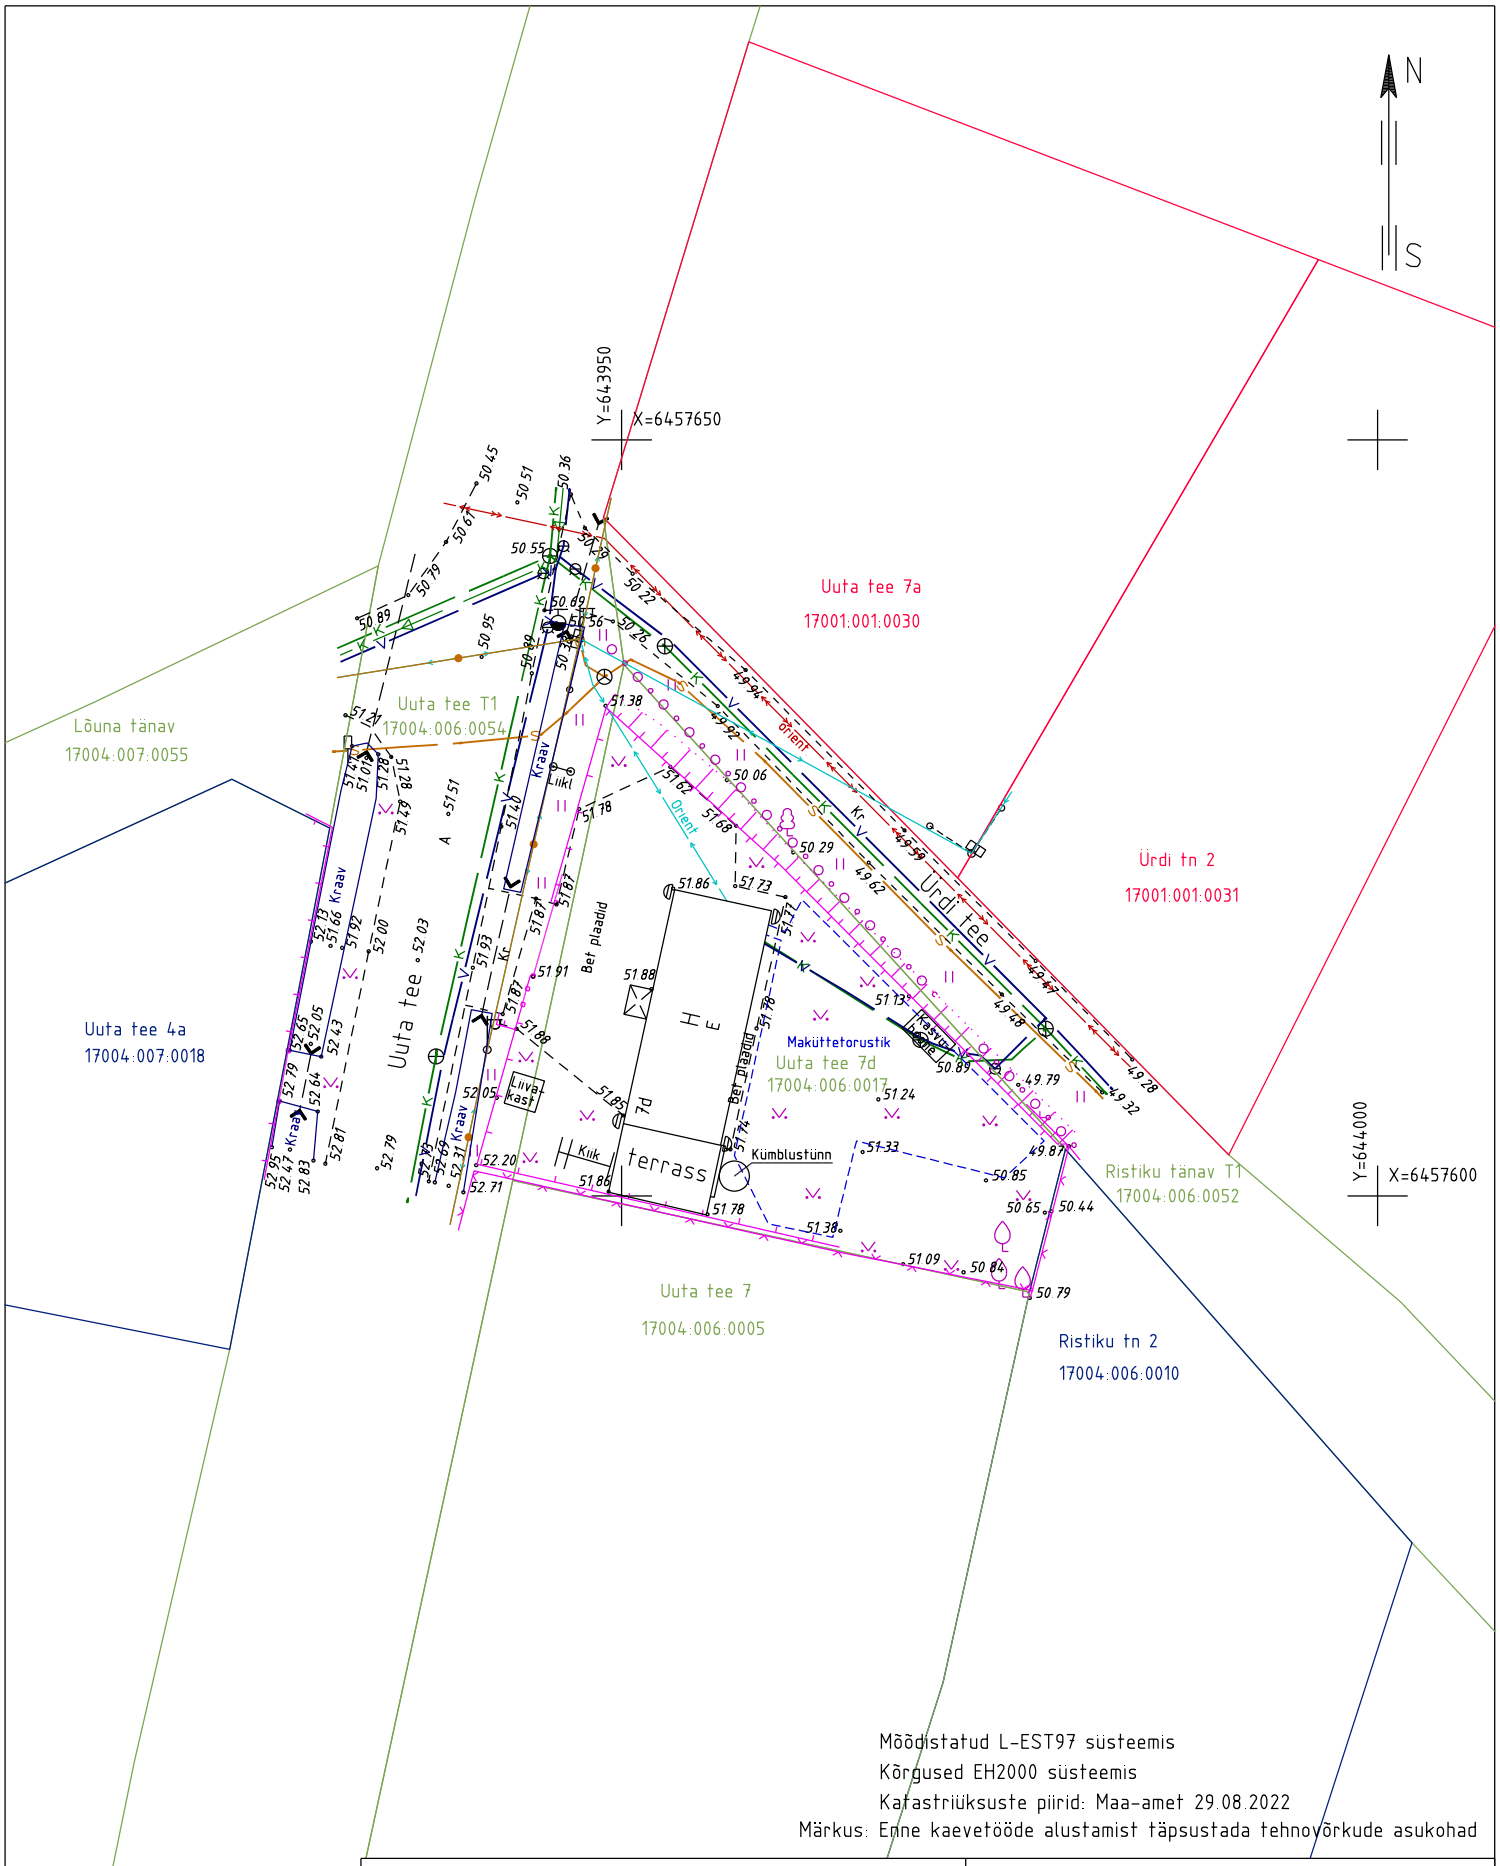

Mõõdistatud L-EST97 süsteemis
Kõrgused EH2000 süsteemis
Katastriüksuste piirid: Maa-amet 29.08.2022
Märkus: Enne kaevetööde alustamist täpsustada tehnovõrkude asukohad

MAAKORRALDUSE OÜ	TARTU MAAKORRALDUSE OÜ Litsents nr. 462 MA MTR nr. EEG000168 Betooni 9, Tartu 51014 esko@tartumaakorraldus.ee		Asukoht	Tartu maakond Elva vald Elva linn Uuta tee 7d		
			Nimetus	Geodeetiline alusplaan		
Plaani koostas	Esko Miljukov	allkirjastatud digitaalselt	Mõõtkava	Maa-ala plaan M 1:500		Töö nr. KE-8782
Mõõdistas	Esko Miljukov	allkirjastatud digitaalselt	Kuupäev	29.08.2022	Lehti 1	Leht nr. 1