

**Tartu maakond, Elva vald, Mälgi, Vahessaare
ja Annikoru küla**

**Vee- ja kanalisatsioonitoru projekteerimise
geodeetiline mõõdistus**

Töö nr. TG0622GEO
22.08.2022

Tööde teostaja Tee-Geodeesia OÜ, Aivar Palumaa
(firma nimi, kontaktisik)

Tellijal OÜ Monoliit

TEE-GEODEESIA OÜ

Kalda tee 18-30 Tartu, 50704
Kutsetunnistuse nr. 163638

GSM 51 56 407

aivar@teegeodeesia.eu
MTR reg.nr. EEG000469

SELETUSKIRI

Objekti asukoht: **Tartu maakond, Elva vald, Mälgi, Vahessaare ja Annikoru küla**

Objekti nimetus: **Vee- ja kanalisatsioonitoru projekteerimise geodeetiline
möödistus**

Tellijä: **OÜ Monoliit**

Töö täitja: **Tee-Geodeesia OÜ**

Geodeetilised välitööd on tehtud 18.08.2022.a. geodeet Aivar Palumaa poolt.

Möödistus on tehtud GPS-seadme SOUTH INNO7 ja seadmega Trimble S6 (3")
kombineeritult. Möödistamistööd on tehtud kooskõlas Majandus- ja taristuministeri
14.04.2016 määrusele nr 34 „Topo-geodeetilisele uuringule ja teostusmöödistamisele
esitatavad nõuded“.

Katastriüksuste piirid: Maa-ameti elektroonselt maaregistrikaardilt seisuga
18.08.2022.a. Nimetatud piiriandmed on koos katastriüksuste tunnuste ja nimedega
kantud plaanil kihile PIIR. Piiriandmed on nelja eri värvi vastavalt katastriüksuse
moodustamisel kasutatud möödistusviisile. Näidatud katastripiirid on informatiivsed.
Katastriüksuse piiride asukohta tõendavaks ametlikuks dokumendiks on katastripidaja
poolt kinnitatud väljavõte katastrikaardist, mis sisaldab katastriüksuse piiride
asukohta aluskaardil, katastriüksuse tehnilisi näitajaid ja katastripidaja märged.

Plaan on joonestatud programmiga Bentley PowerCivil V8i.

Koordinaadid L-Est 97 süsteemis ja kõrgused EH2000.

Kanalisatsioonikaevude tabel on kopeeritud ja arvutatud kõrgussüsteemi EH2000 OÜ
MAAMÖÖDU JA ARHITEKTUURIBÜROO tööst 003/10.

Täiendavalt on kasutatud Tee-Geodeesia OÜ tööd TG0222GEO,


Eltel Networks AS tööd 2917T

TEE-GEODEESIA OÜ

Kalda tee 18-30 Tartu, 50704
Kutsetunnistuse nr. 163638


GSM 51 56 407

aivar@teegeodeesia.eu
MTR reg.nr. EEG000469

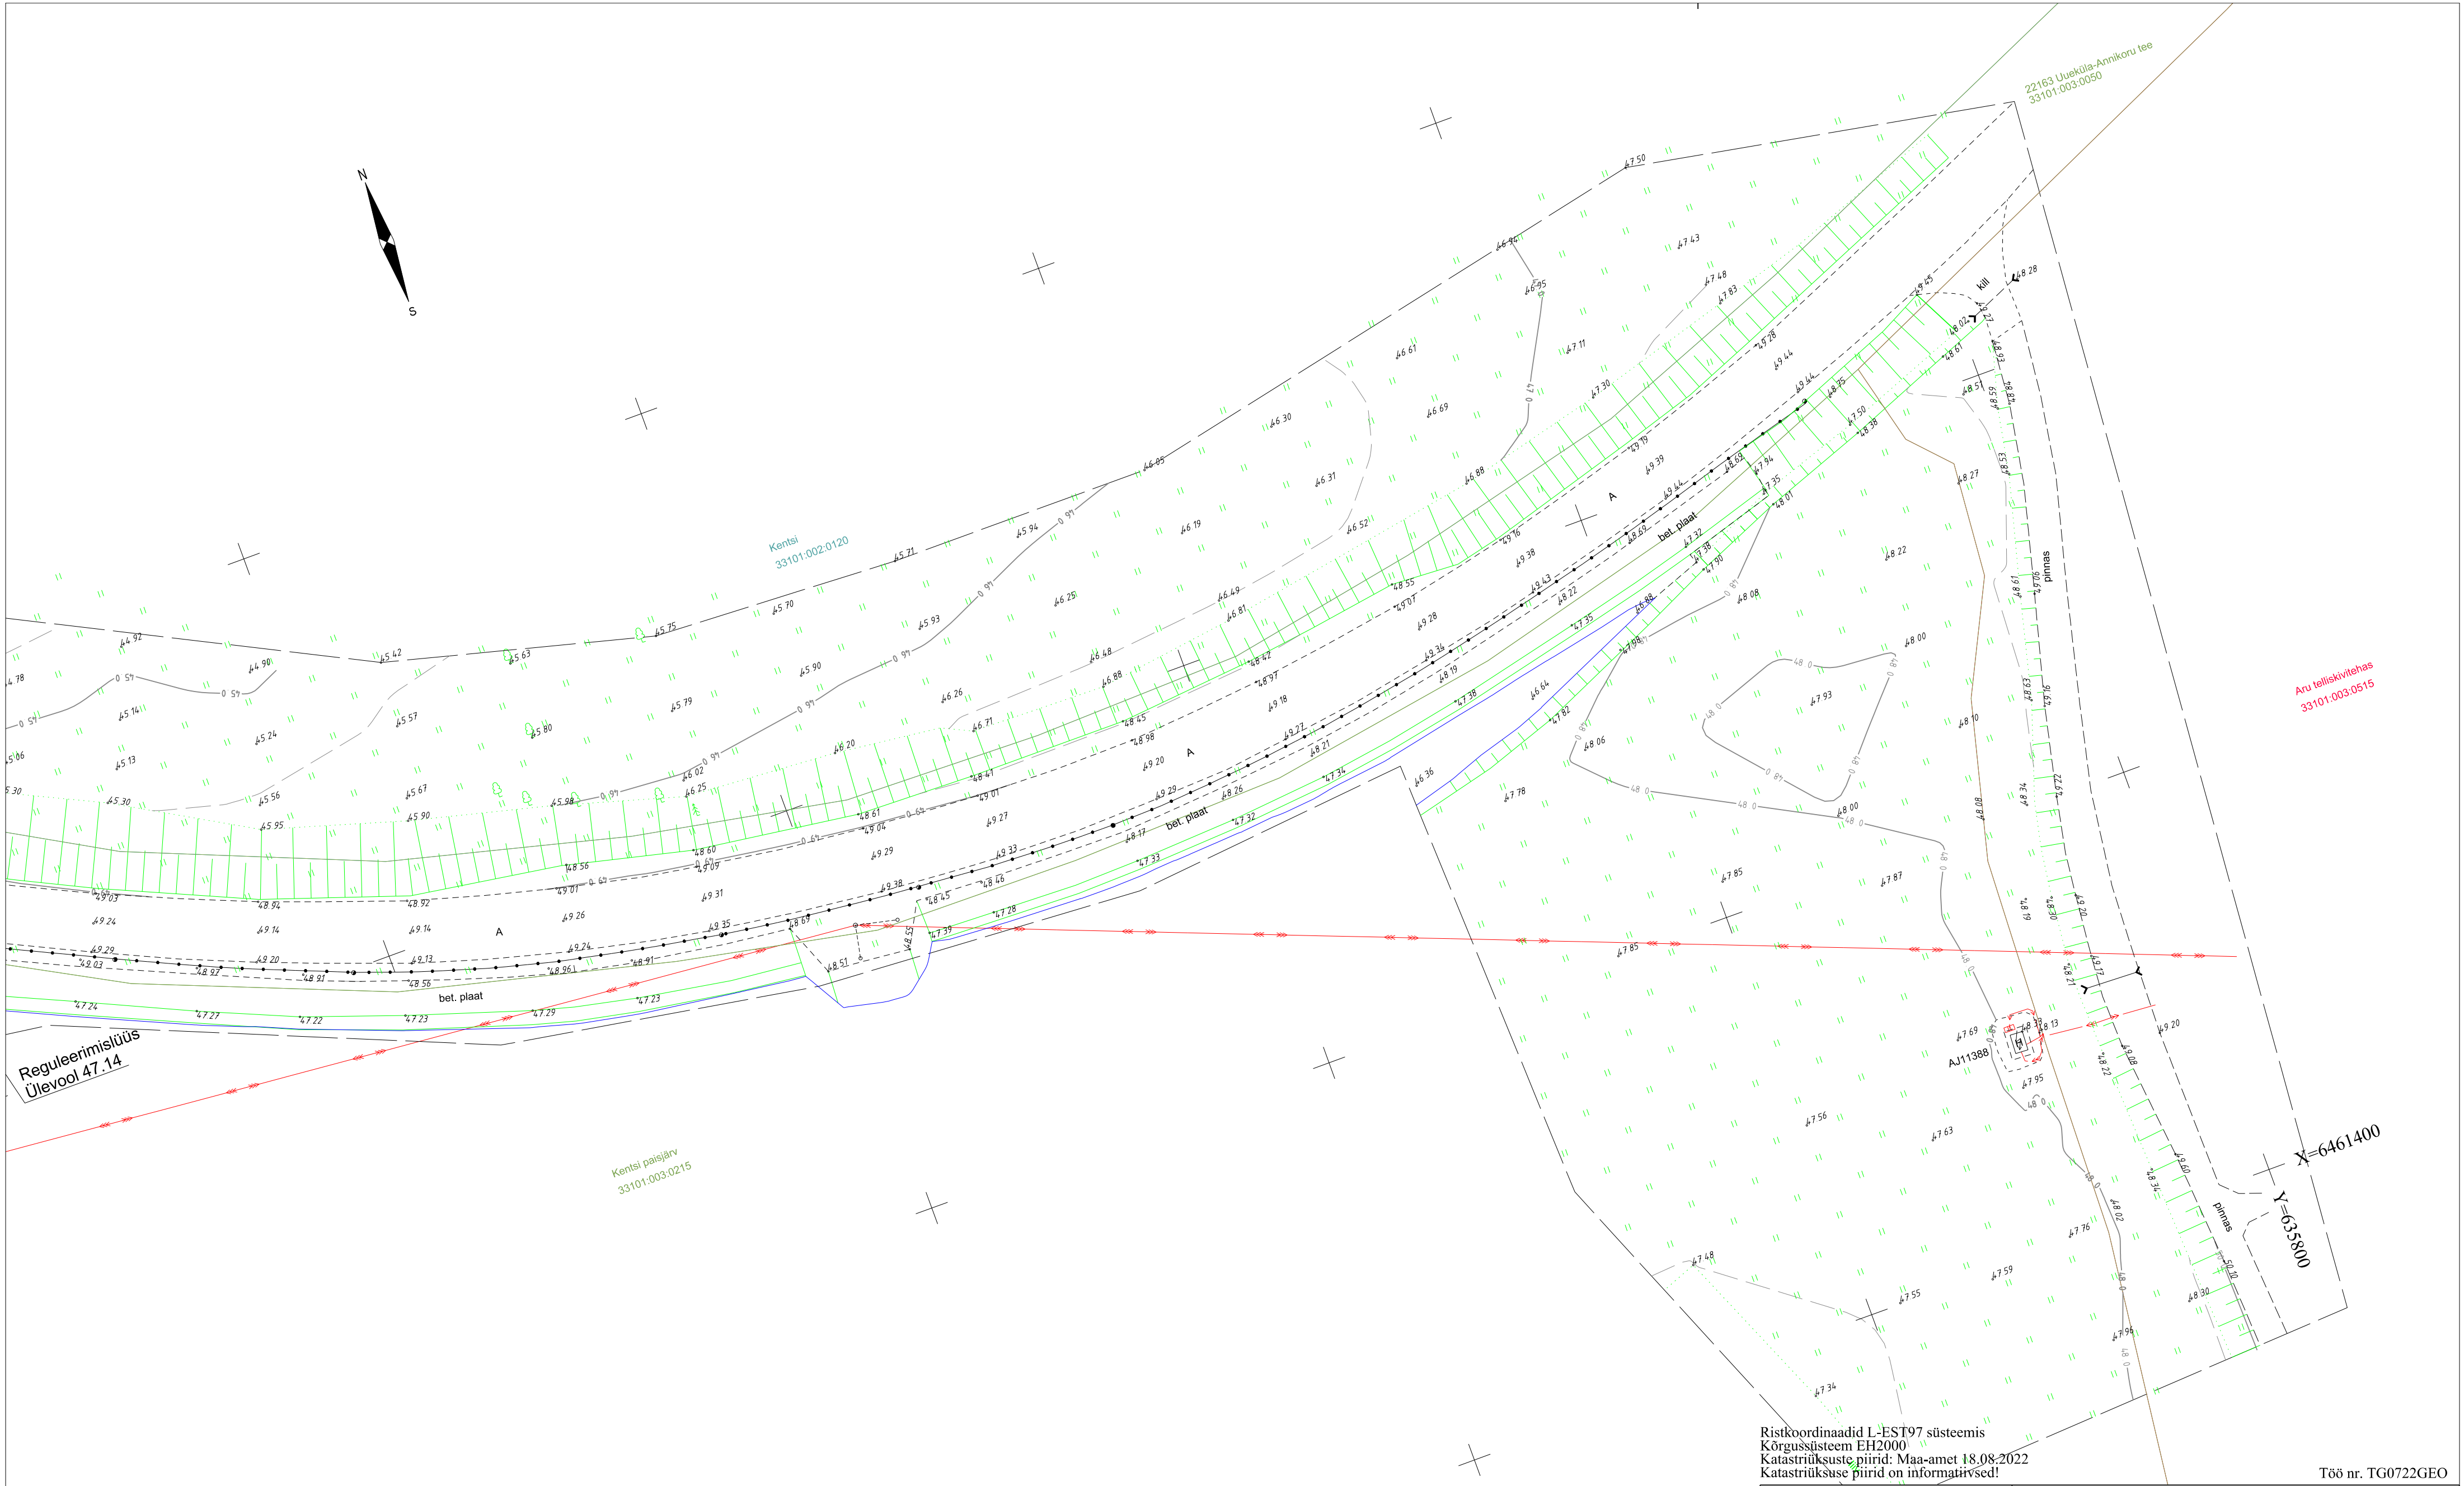

Ristkoordinaadid L-EST97 süsteemis
Kõrgussüsteem EH2000
Katastrüksuse piirid: Maa-amet 18.08.2022
Katastrüksuse piirid on informatiivsed!

Töö nr. TG0722GEO

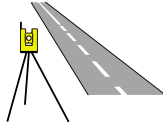 OÜ TEE-GEODEESIA Kaldate tee 18-30 Tartu, 50704 GSM 51 56 407 aivar@teegeodeesia.eu Kutsetunnistuse nr. 163638 MTR reg.nr. EEG000469		Tartu maakond, Elva vald, Mälg, Vahessaare ja Annikoru küla						
		Vee- ja kanalisatsioonitoru projekteerimise geodeetiline mõõdistus						
		Geodeetiline alusplaan						
Vastutab:	A. Palumaa		Joonis	1	Leht	1	22.08.2022	M 1:500
Välitööd:	A. Palumaa							
Joonestas	M. Palumaa							

