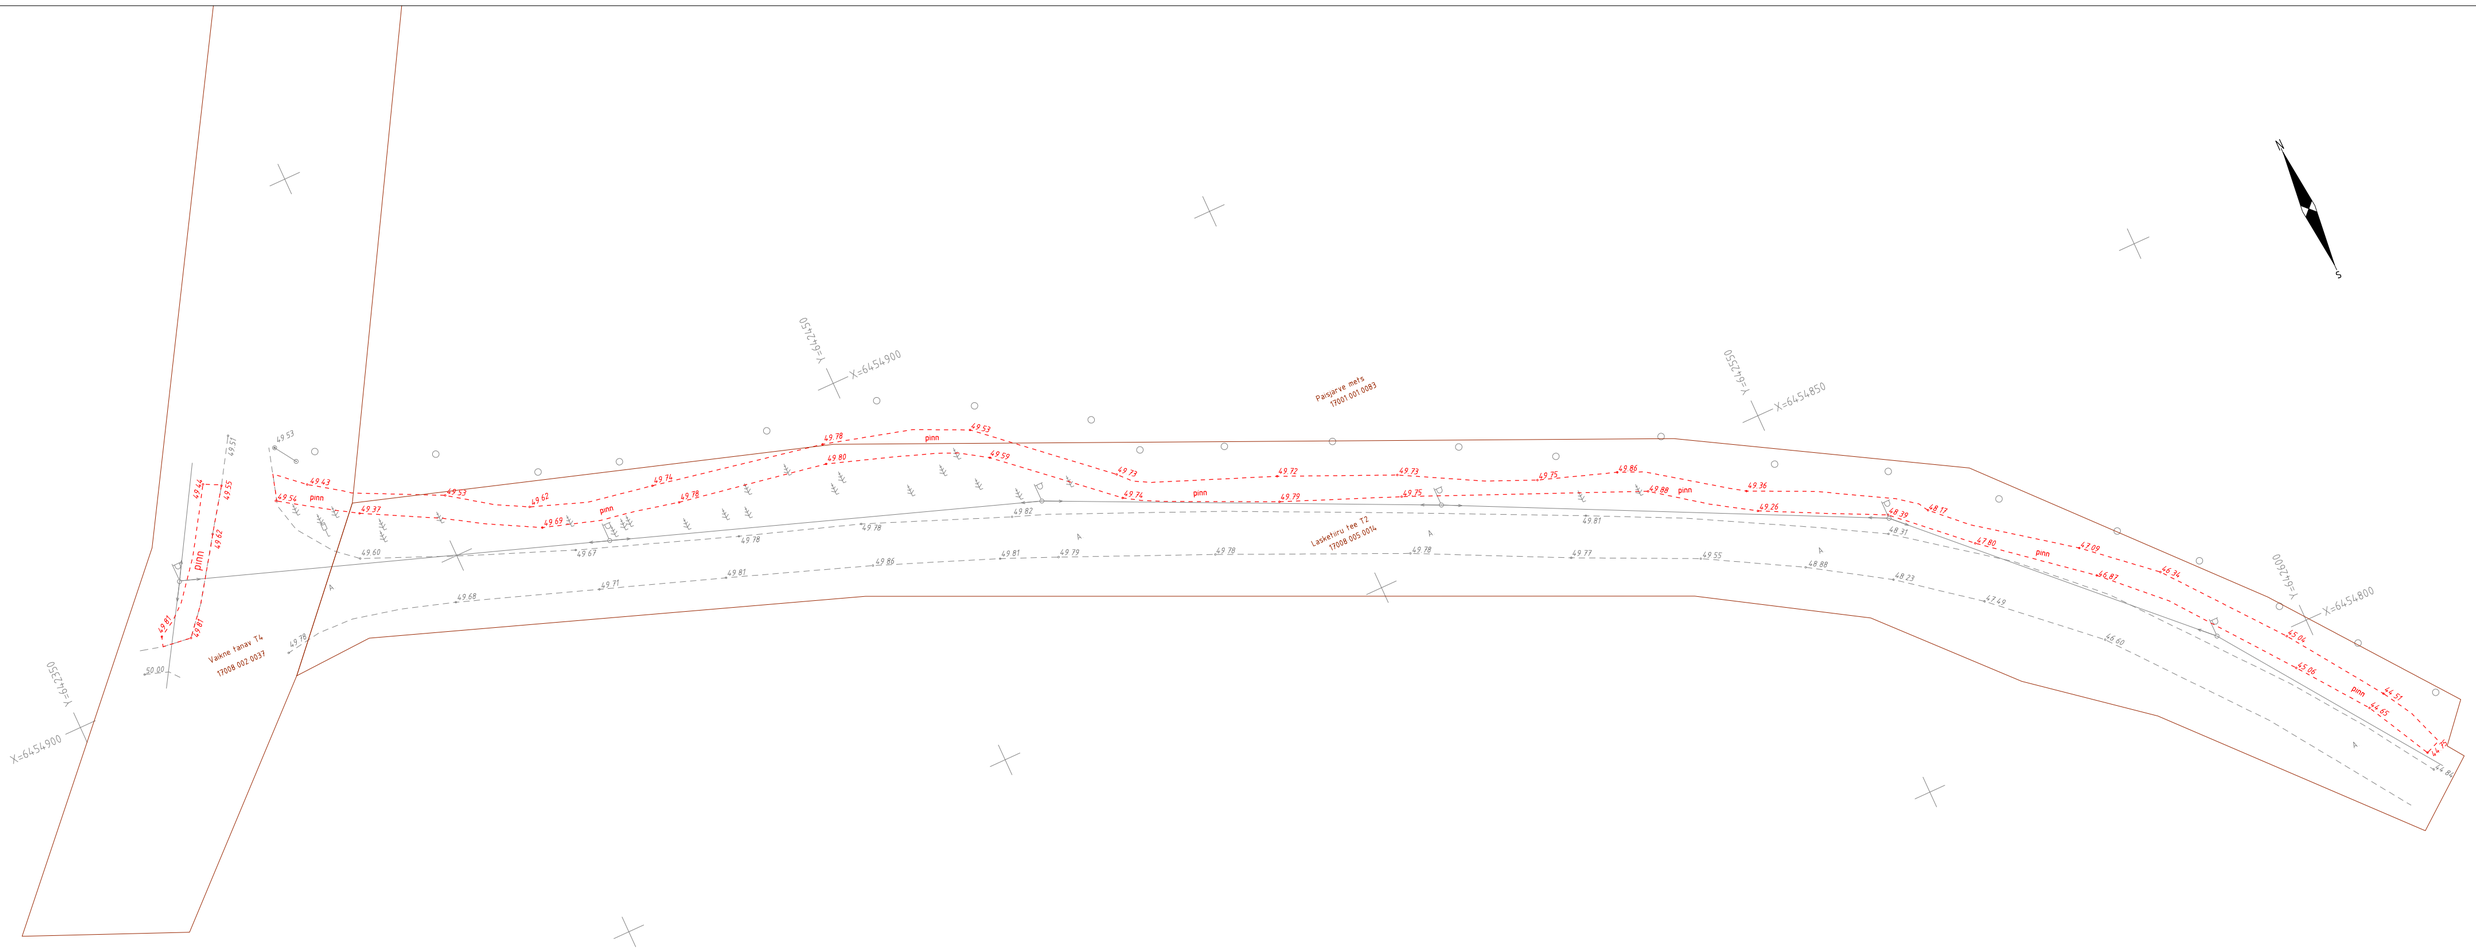

Töö nr. TG1315TEO

OÜ TEE-GEODEESIA Kalda tee 18-30 Tartu, 50704 GSM 51 56 407 aivar@teegeodeesia.eu Tegevuslitsentsi nr. 567 MA MTR reg.nr. EEP000557			Tartu mk, Elva linn, Lasketiiru tee T2			
			Tee teostusmõõdistus			
Vastutab:	A. Palumaa		Teostusjoonis			
Välitööd:	A. Palumaa					
Joonestas	A. Palumaa		Joonis 1	Leht 1	02.11.2015	M 1:500