

Turu 34, Tartu 51004, tel 7 475 333, registrikood 10149499.
Tegevuslitsentsid: Nr 0853, 738 MA, 544 MA-k, EG10149499-0001

TELLIJA: Eesti Soojustusprojekt OÜ
TÖÖ: 51-20-GEO

Tartu maakond, Elva vald, Ulila alevik
Kesk tn 22
Geodeetiline alusplaan

JUHATAJA:

Vello Sova

GEODEET:


Ever Kiiver

Tartu, detsember 2020

SISUKORD

Asukoha skeem	3
Seletuskiri	4-5
Kookõlastused	6
Joonis	7

ASUKOHA SKEEM

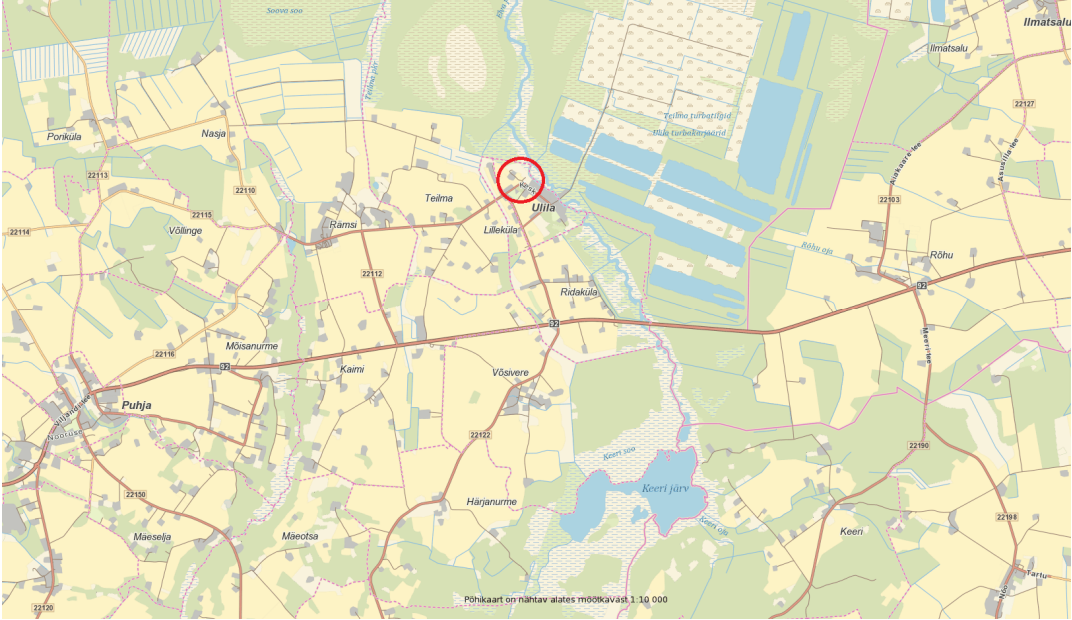

Koostas: Ever Kiiver

SELETUSKIRI

- 1. Asukoht:** Tartu maakond, Elva vald, Ulila alevik
- 2. Objekti nimetus:** Kesk tn 22 geodeetiline alusplaan.
- 3. Töö täitmise aeg ja teostaja andmed:** Välitööd toimusid 04.12.2020, sisetööd toimusid 07.12.2020, OÜ Tinter-Projekt, 10149499, Tegevuslitsentsid: Nr 0853, 738 MA, 544 MA-k, EG10149499-0001

Geodeet IV (EQF tase 6 KT 131784): Ever Kiiver

.....

- 4. Tellija:** Eesti Soojustusprojekt OÜ
- 5. Lähtepunktide andmed:** Objekti mõõdistamisel kasutatud mõõdistamise baaspunktid mõõdistatud RTK GNSS seadme abil. Mõõdistamisvõrgu punktide andmed:

TP1 X=6472084.86 Y=642004.37 H(EH2000) = 40.86

TP2 X=6472043.64 Y=641918.95 H(EH2000) = 43.67

- 6. Geodeetilise sidumine ja täpsus:** Plaaniliselt ja kõrguslikult on mõõdistus seotud riikliku põhivõrguga. Tahhümeetrilise mõõdistamise plaaniline ja kõrguslik viga on kuni +/-1 cm.

- 7. Kasutatud varasemad tööd:**

Varasemaid töid ei ole kasutatud.

- 8. Mõõdistamine ja selleks kasutatud seadmed:** Kasutatud geodeetiliste punktide koordinaadid L – Est '97 süsteemis ja **kõrgused EH 2000 süsteemis**. Mõõdistamisel kasutatud tahhümeetrilist mõõdistamisviisi. Mõõdistatud kogu maapealne situatsioon, mõõtkavas M 1 : 500, väljatrükk paberil M 1 : 500. Objekti mõõdistamisel kasutatud aparaatide loetelu: elektrontahhümeeter Leica TS 13 (nr.3260147) täpsus 2'' , elektroonilist väliraamatut (väliarvuti) Leica CS20 (nr.2434259), RTK GNSS seade Spectra Precision SP80 s/n: 5410900052, täpsus 5mm +0,5 PPM.

Objekt joonestatud joonestusprogrammiga AutoCAD Civil 3D 2015 (nr. 395-25617706). Väljatrükil kasutati printerit HP Designjet 500.

9. Tehnorajatised

- a) Mõõdistatud töö alasse ei jäävad vee- ja kanalisatsioonitrassid kuuluvad AS Emajõe Veevõrk haldusesse.
- b) Mõõdistatud töö alas olevad elektrirajatised kuuluvad Elektrilevi OÜ-le
- c) Mõõdistatud töö alas olevad siderajatised kuuluvad Telia Eesti AS-ile.
- d) Mõõdistatud töö alas olev tänavavalgustus kuulub Elva vallale.

10. Katastriüksuste piirid

Katastriüksuste piirid on saadud digitaalselt Maa-ametist seisuga 03.12.2020.

11. Üleantavate materjalide loetelu ja väljastusviis

Vastavalt lähteandmetele, antakse tellijale üle toimik ühes (1) eksemplaris paberkandjal ja ühel (1) USB –l.

12. Märkused: Töö kantud Elva valla geomõõdistuste andmebaasi. Mõõdistuse väliandmed lisatud digitaalsel kujul USB-le.

Koostas: Ever Kiiver


Kooskõlastuste tabel

Geodeetilise alusplaani nimi: **Tartu maakond, Elva vald, Ulila alevik**
Kesk tn 22 geodeetiline alusplaan

Töö nr: **51-20-GEO**

Jrk nr	Kooskõlastava organisatsiooni, asutuse või isiku nimi	Kooskõlastuse number, kuupäev
1	Elektrilevi OÜ	07.12.2020.
2	Telia Eesti AS	Nr. 34580055 07.12.2020.
3	AS Emajõe Veevärk	Nr: 20-00593 07.12.2020.
4	Elva vald (tänavavalgustus)	07.12.2020.

Kooskõlastuste koopiad digitaalselt .pdf formaadis failidena toimiku koosseisus.

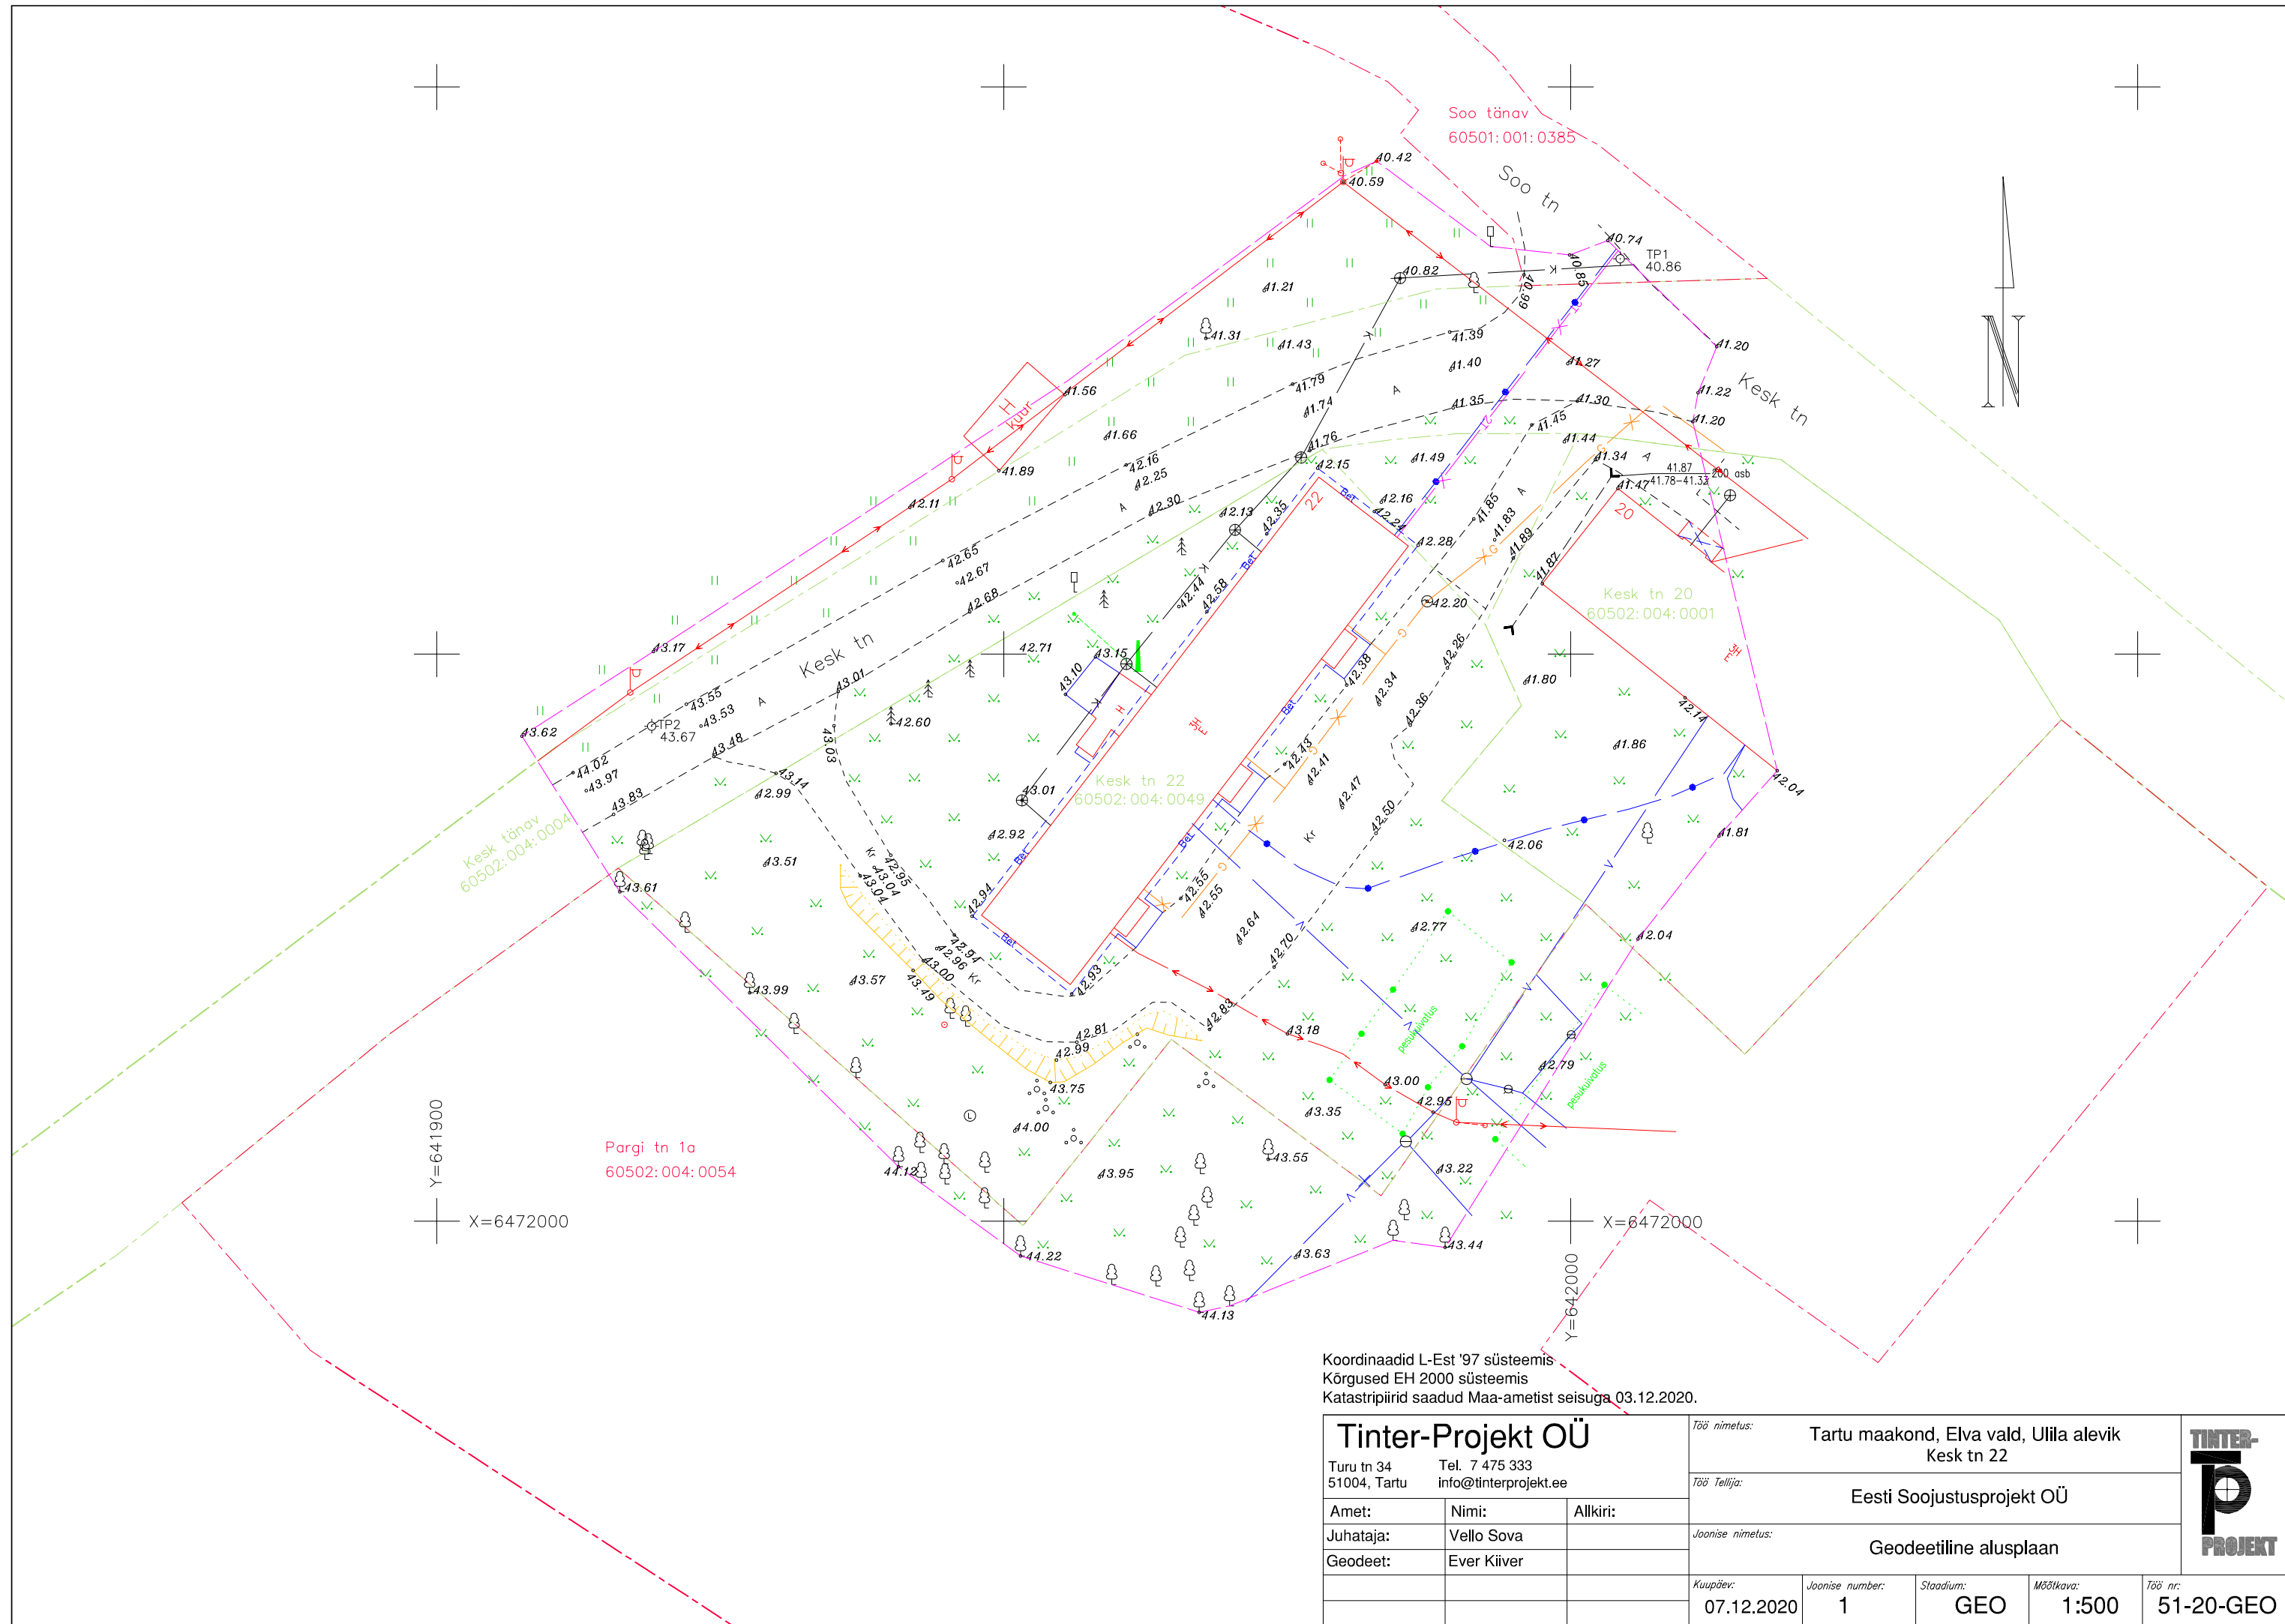

Koordinaadid L-Est '97 süsteemis
Kõrgused EH 2000 süsteemis
Katastripiirid saadud Maa-ametist seisuga 03.12.2020.

Tinter-Projekt OÜ Turu tn 34 51004, Tartu Tel. 7 475 333 info@tinterprojekt.ee			Töö nimetus: Tartu maakond, Elva vald, Ulila alevik Kesk tn 22					TINTER- P PROJECT
			Töö Tellija: Eesti Soojustusprojekt OÜ					
			Joonise nimetus: Geodeetiline alusplaan					
Amet:	Nimi:	Allkiri:						
Juhataja:	Vello Sova							
Geodeet:	Ever Kiiver							
			Kuupäev: 07.12.2020	Joonise number: 1	Stadium: GEO	Mõõtkava: 1:500	Töö nr: 51-20-GEO	

Ever Kiiver

From: VAH teated <webmap.andmevead@elektrilevi.ee>
Sent: esmaspäev, 7. detsember 2020 10:57
To: ever@tinterprojekt.ee
Subject: JIRA Teie pöördumine "Võrgu asukohaandmete tellimine Kesk tänav 22, 61302 Ulila alevik, Elva vald, Tartu maakond" on lahendatud resolutsiooniga: Tehtud.

Tere

Teie pöördumine VAH-20821 "Võrgu asukohaandmete tellimine Kesk tänav 22, 61302 Ulila alevik, Elva vald, Tartu maakond" on lahendatud resolutsiooniga: **Tehtud**.

Lahendaja selgitus: http://www8.energia.ee/files/98bfd17/Kesk_tänav_22,Ulila_alevik.zip

Antud mõõtealas puuduvad Elektrilevi OÜ omandikuuluvusega maa-alused elektripaigaldised.

Väljastame kaardivaate DXF failina ning täiendavaid teostusjooniseid väljastada ei ole. Kaardivaade ei ole geodeetiliselt täpne.

Küsimuste korral aitab Teid Lii Roosipuu (Lii.Roosipuu@elektrilevi.ee)

Heade soovidega
Elektrilevi OÜ

AS Emajõe Veevärk
Emajõe Waterworks Ltd
Reg nr 11044696

Sõbra 56, 51013 Tartu, Estonia
Tel: +372 731 1840
evv@evv.ee
www.evv.ee

Ülevaatamise otsus nr: 20-00593

Ülevaatamise otsuse kuupäev: 07.12.2020

Töö nimetus: Kesk tn 22, Ulila alevik, Elva vald, Tartu maakond

Töö nr: 51-20-GEO

Töö staadium: Geoalus

Objekti aadress: Kesk tn 22, Ulila alevik, Elva vald, Tartu maakond, 60502:004:0049

Töö tellija: Eesti Soojustusprojekt OÜ

Töö teostanud ettevõtte nimetus, registrikood, aadress: OÜ Tinter-Projekt, 10149499, Turu tn 34, Tartu

Ülevaatamise otsuse tingimused:

Üle vaadatud.

Ülevaatamise otsuse väljastaja:
Rauno Ränkel

PROJEKTI KOOSKÖLASTUS NR 34580055

Kliendinumber	757816
Isikukood/Registrikood	10149499
Nimi	OÜ TINTER-PROJEKT
Kontaktisik	Ever Kiiver telefon 3725058090
e-post	ever@tinterprojekt.ee
Aadress	TURU TN 34, TARTU LINN, TARTU LINN 51004, TARTU MAAKOND
Objekti asukoht ja projekti nimi	Elva vald, Tartu maakond : Kesk tn 22, Ulila alevik, Elva vald, Tartumaa
Projekti/töö nimetus	Kesk tn 22, Ulila alevik, Elva vald, Tartumaa

Kooskõlastamisele esitatud dokumendid	1. Geodeetiline alusplaan	AC-51-20-GEO.dwg
--	---------------------------	------------------

Telia Eesti AS (edaspidi "Telia") seisukohad esitatud dokumentide kooskõlastamisel:

Tööde teostamisel tuleb lähtuda sideehitise kaitsevööndis tegutsemise Eeskirjast:	jah
Töid võib teostada ainult Telia volitatud esindaja kirjaliku tööloa alusel:	jah
Info tööloa saamiseks telefoninumbril:	53412210
Tööde teostamiseks planeeritud piirkonnas on vaja täiendavalt esitada tööjoonised:	jah
Maa-alal paikneb Teliale kuuluv sideehitis:	Kaablikanaliseerimine

Kooskõlastus kehtib kuni 06.12.2021

Kooskõlastuse võttis vastu:
Ever KiiverKooskõlastuse andis:
Telia Eesti AS volitatud esindaja
Kaino Ütt-Ütti
e-post: Kaino.Ytt-Ytti@boftel.com
telefon: 735 8621