

Turu tn 34, Tartu 51004, tel 7 475 333, registrikood 10149499.
Tegevuslitsentsid: Nr 0853, 738 MA, 544 MA-k, EG10149499-0001

TELLIJA: **Omanik**
TÖÖ: **10-A-21-GEO**

Tartu maakond, Elva vald, Kalme küla
Tedre kinnistu

Geodeetiline alusplaan

JUHATAJA:

Vello Sova

GEODEET:

Ever Kiiver

Tartu, juuni 2021


SISUKORD

Seletuskiri	3
Geodeetiline alusplaan	4

SELETUSKIRI

1. **Asukoht:** Tartu maakond, Elva vald, Kalme küla
2. **Objekti nimetus:** Tedre kinnistu
Geodeetiline alusplaan
3. **Töö täitmise aeg ja teostaja andmed:** Välitööd toimusid 16.06.2021 a.
sisetööd toimusid 17.06.2021, OÜ Tinter-Projekt, 10149499, Tegevuslitsentsid: 544
MA-k, EG10149499-0001

Geodeet: Ever Kiiver (KT nr. 131784 tase 6)
4. **Tellija:** Omanik
5. **Lähtepunktide andmed:** Objektile jäävad ja mõõdistamisel kasutatud ajutiste geodeetiliste mõõdistusvõrgu punktide andmed saadud RTK GNSS seadmega mõõdistatult.
- 6.
7. **Geodeetilise sidumine ja täpsus:** Plaaniliselt ja kõrguslikult on mõõdistus seotud riikliku põhivõrguga (vt. punkt 5). Mõõdistamise plaaniline ja kõrguslik viga on kuni +/- 2.5 cm.
8. **Kasutatud varasemad tööd:**
Varasemaid mõõdistusi ei ole kasutatud.
9. **Mõõdistamine ja selleks kasutatud seadmed:** Kasutatud geodeetiliste punktide koordinaadid L – Est '97 süsteemis ja kõrgused **EH2000** süsteemis. Mõõdistamisel kasutatud tahhümeetrilist mõõdistamisviisi. Mõõdistatud kogu maapealne situatsioon, mõõtkavas M 1 : 500, väljatrükk paberil M 1 : 500.
Objekti mõõdistamisel kasutatud aparatuuride loetelu: elektrontahhümeeter Leica TS 13 R1000 (nr.3260147) täpsus 2'' , elektroonilist väliraamatut (väliarvuti) Leica CS20 (nr. 2434259)
RTK GNSS seade Spectra Precision SP80 s/n: 5410900052, täpsus 5mm +0,5 PPM.
Objekt joonestatud joonestusprogrammiga AutoCAD Civil 3D 2015 (nr.395-25617706). Väljatrükil kasutati printerit HP Designjet 500.
10. **Tehnorajatised:** Objekti piiresse ei jää kommunikatsioone. Naaberkinnistul paikneb maaparandussüsteemi drenaažitorustik (UDERNA).
11. **Katastriüksuste piirid**
Katastriüksuste piirid on saadud digitaalselt Maa-ametist seisuga 16.06.2021.
11. **Üleantavate materjalide loetelu ja väljastusviis**
Vastavalt lähteandmetele, toimub töö digitaalne registreerimine Elva valla geomõõdistuste andmebaasis ja digitaalse toimiku ning joonise edastamine tellijale.

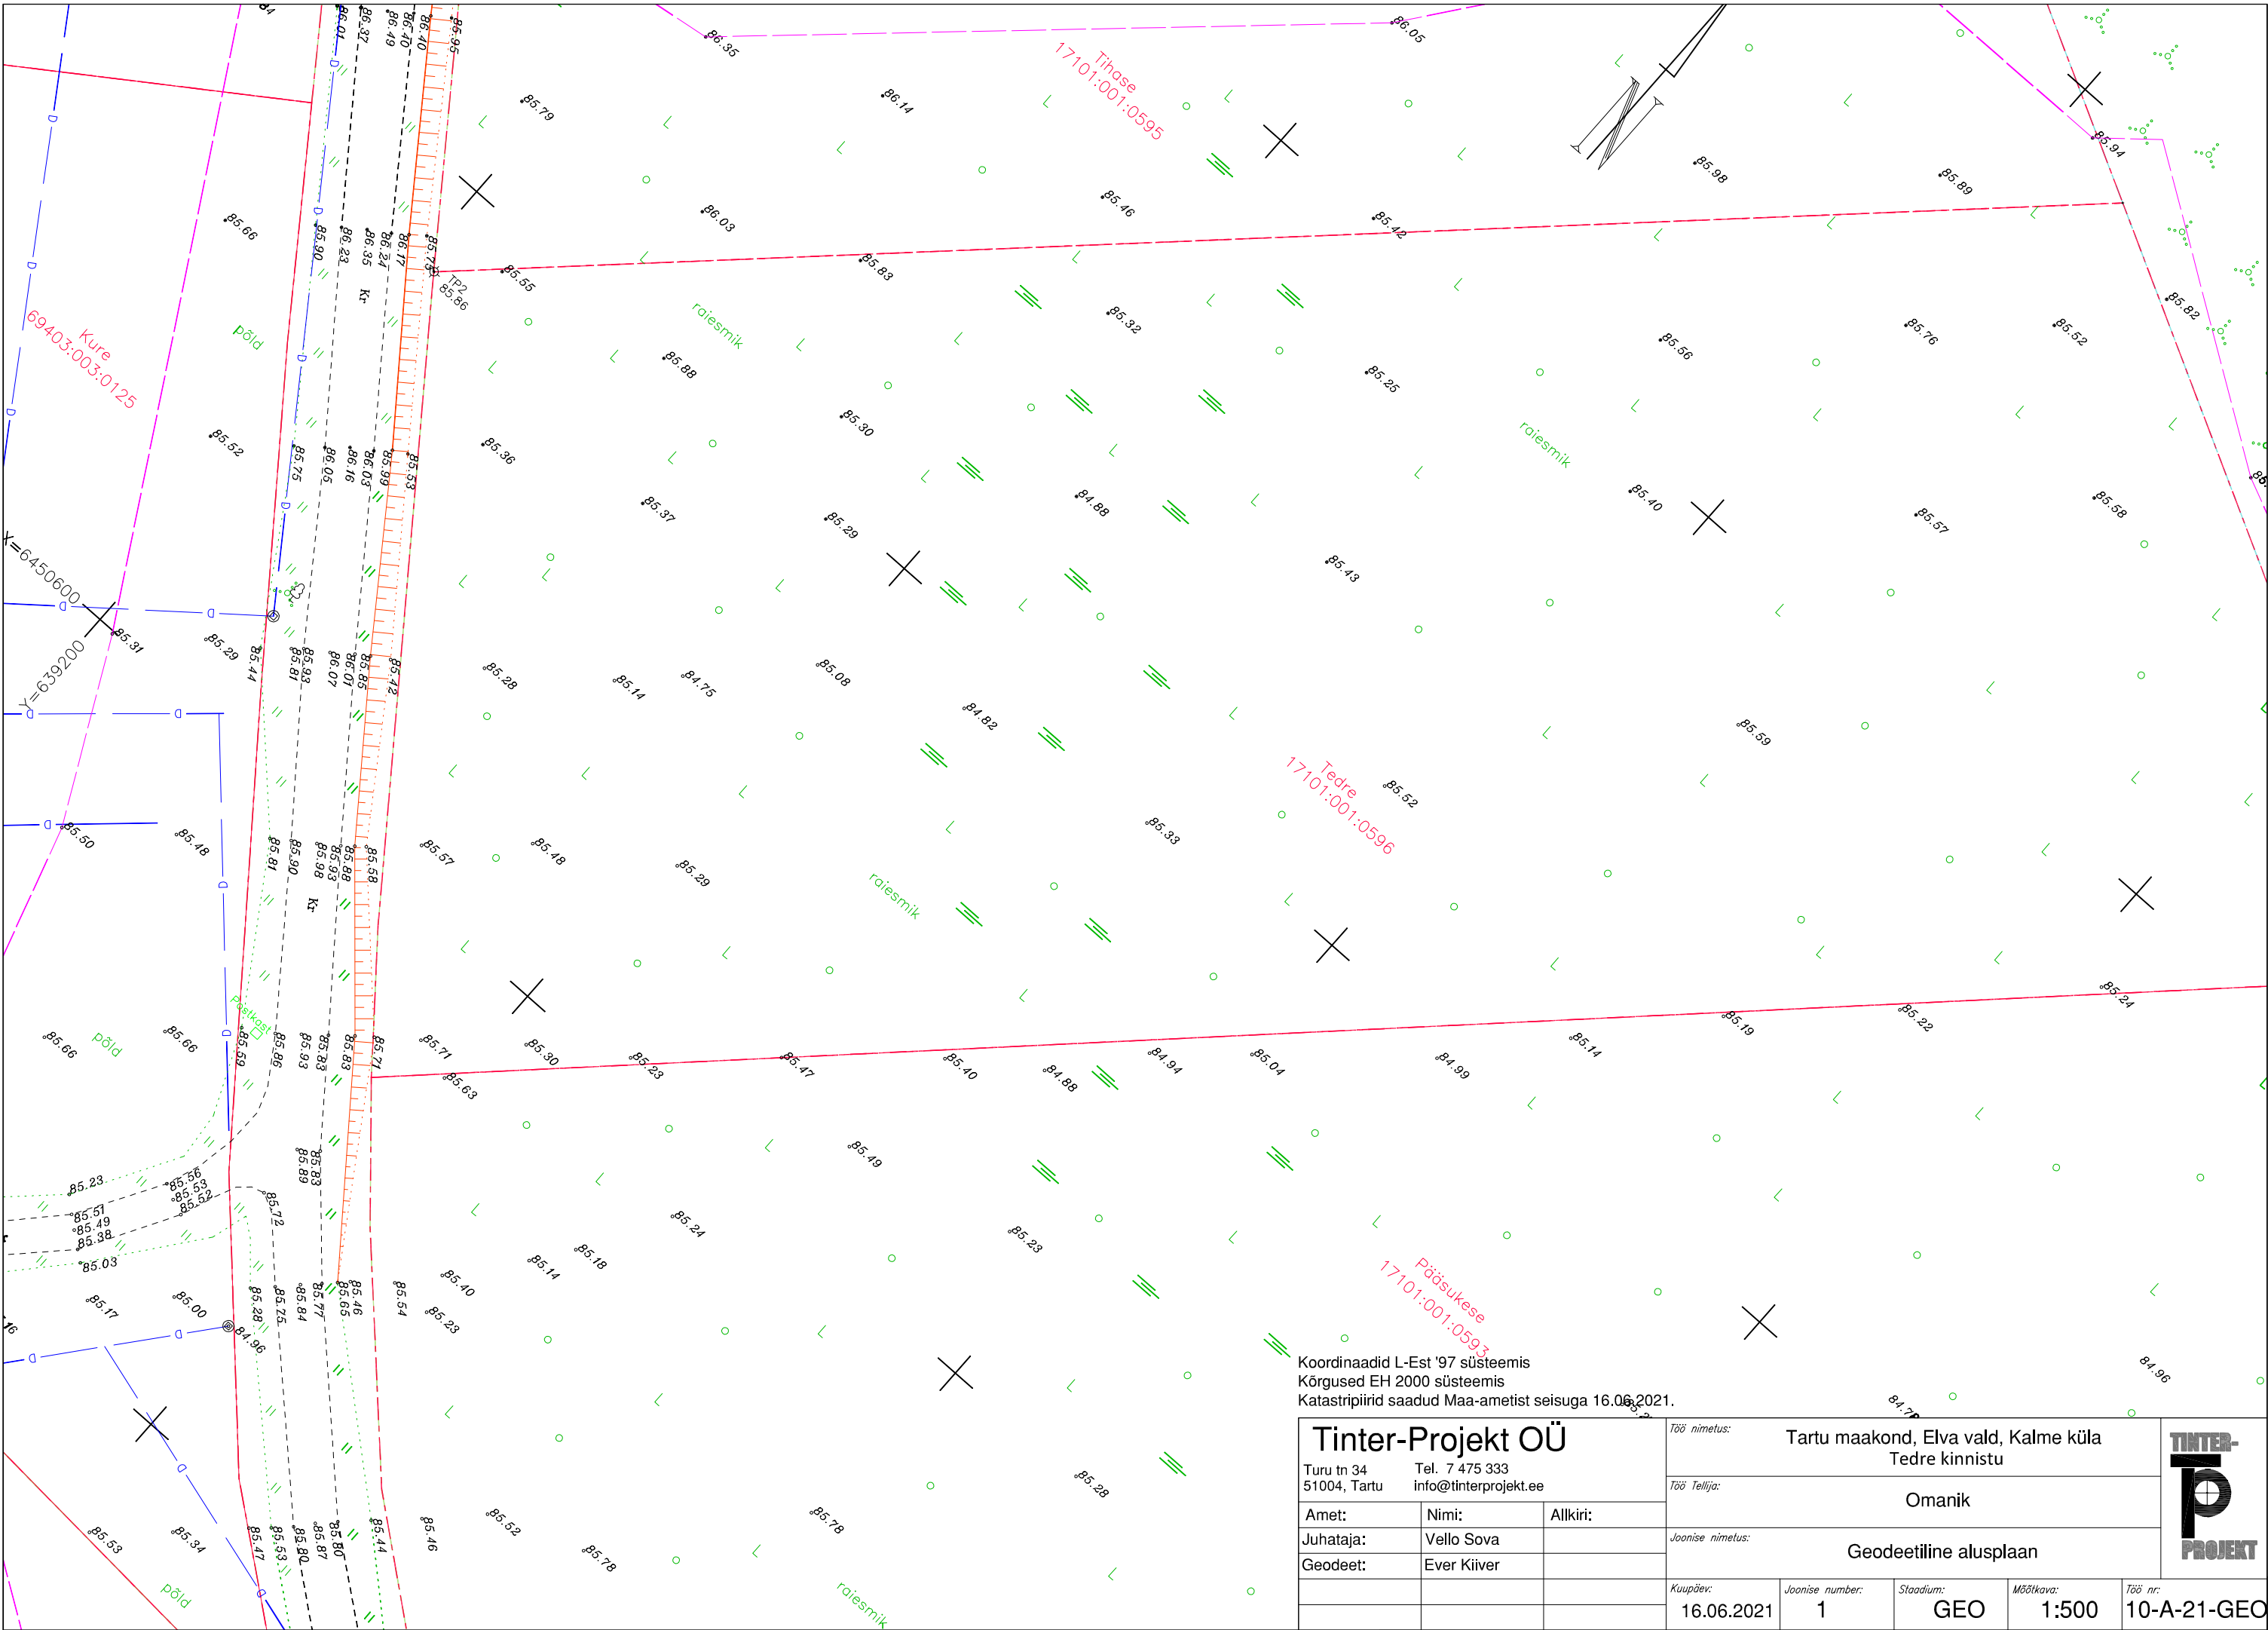

Koordinaadid L-Est '97 süsteemis
Kõrgused EH 2000 süsteemis
Katastripiirid saadud Maa-ametist seisuga 16.06.2021.

Tinter-Projekt OÜ Turu tn 34 51004, Tartu Tel. 7 475 333 info@tinterprojekt.ee			Töö nimetus: Tartu maakond, Elva vald, Kalme küla Tedre kinnistu					TINTER- P PROJECT
			Töö Tellija: Omanik					
Amet:			Joonise nimetus: Geodeetiline alusplaan					
Nimi:								
Allkiri:								
Juhataja:								
Geodeet:								
			Kuupäev: 16.06.2021	Joonise number: 1	Staadium: GEO	Mõõtkava: 1:500	Töö nr: 10-A-21-GEO	