

Turu tn 34, Tartu 51004, tel 7 475 333, registrikood 10149499.
Tegevuslitsentsid: Nr 0853, 738 MA, 544 MA-k, EG10149499-0001

TELLIJA: MTÜ Elva Jahiselts
TÖÖ: 2B-22-GEO

Tartu maakond, Elva vald, Kalme küla
Tihase kinnistu (17101:001:0595)

Ehitusjärgne geodeetiline alusplaan

GEODEET:

Ever Kiiver

Tartu, august 2022

SISUKORD


Seletuskiri	3
Hoone nurkade koordinaadid	4
Ehitusjärgne geodeetiline alusplaan	5

SELETUSKIRI

- 1. Asukoht:** Tartu maakond, Elva vald, Kalme küla
- 2. Objekti nimetus:** Tihase kinnistu
Ehitusjärgne geodeetiline alusplaan
- 3. Töö täitmise aeg ja teostaja andmed:** Välitööd toimusid 26.08.2022 a.
sisetööd toimusid 29.08.2022, OÜ Tinter-Projekt, 10149499, Tegevuslitsentsid: 544
MA-k, EG10149499-0001
Geodeet: Ever Kiiver (KT nr. 131784 tase 6)
- 4. Tellija:** MTÜ Elva Jahiselts
- 5. Lähtepunktide andmed:** Objektile jäävad ja mõõdistamisel kasutatud ajutiste geodeetiliste mõõdistusvõrgu punktide andmed saadud RTK GNSS seadmega mõõdistatult.
- 6. Geodeetilise sidumine ja täpsus:** Plaaniliselt ja kõrguslikult on mõõdistus seotud riikliku põhivõrguga (vt. punkt 5). Mõõdistamise plaaniline ja kõrguslik viga on kuni +/- 1.5 cm.
- 7. Kasutatud varasemad tööd:**
Varasemaid mõõdistusi ei ole kasutatud.
- 8. Mõõdistamine ja selleks kasutatud seadmed:** Kasutatud geodeetiliste punktide koordinaadid L – Est '97 süsteemis ja kõrgused **EH2000** süsteemis. Mõõdistamisel kasutatud tahhümeetrist mõõdistamisviisi. Mõõdistatud kogu maapealne situatsioon, mõõtkavas M 1 : 500, väljatrükk paberil M 1 : 500.
Objekti mõõdistamisel kasutatud aparatuuride loetelu: elektrontahhümeeter Leica TS 13 R1000 (nr.3260147) täpsus 2'' , elektroonilist väliraamatut (väliarvuti) Leica CS20 (nr. 2434259)
RTK GNSS seade Leica GS07 s/n: 1862928, täpsus 5mm +0,5 PPM.
Objekt joonestatud joonestusprogrammiga AutoCAD Civil 3D 2015 (nr.395-25617706). Väljatrükkil kasutati printerit HP Designjet 500.
- 9. Tehnorajatised:** Mõõdistusallas on välimõõdistatud ja plaanile kantud MTÜ Elva Jahiseltsile kuuluvad hooned ning kinnistu sisesed elektri-, vee- ja kanalisatsioonirajatised. Objekti piiresse ei jää teistele omanikele kuuluvaid kommunikatsioone.
- 10. Katastriüksuste piirid**
Katastriüksuste piirid on saadud digitaalselt Maa-ametist seisuga 29.08.2022.
- 11. Üleantavate materjalide loetelu ja väljastusviis:** Vastavalt lähteandmetele, toimub töö digitaalne registreerimine Elva valla geomõõdistuste andmebaasis ja digitaalse toimikuning joonise edastamine tellijale.

KOORDINAADID

- 1. Hoone nurgad:**
- 1) $X=6450717.45$ $Y=639184.98$
 - 2) $X=6450720.31$ $Y=639189.12$
 - 3) $X=6450710.53$ $Y=639195.89$
 - 4) $X=6450707.67$ $Y=639191.76$

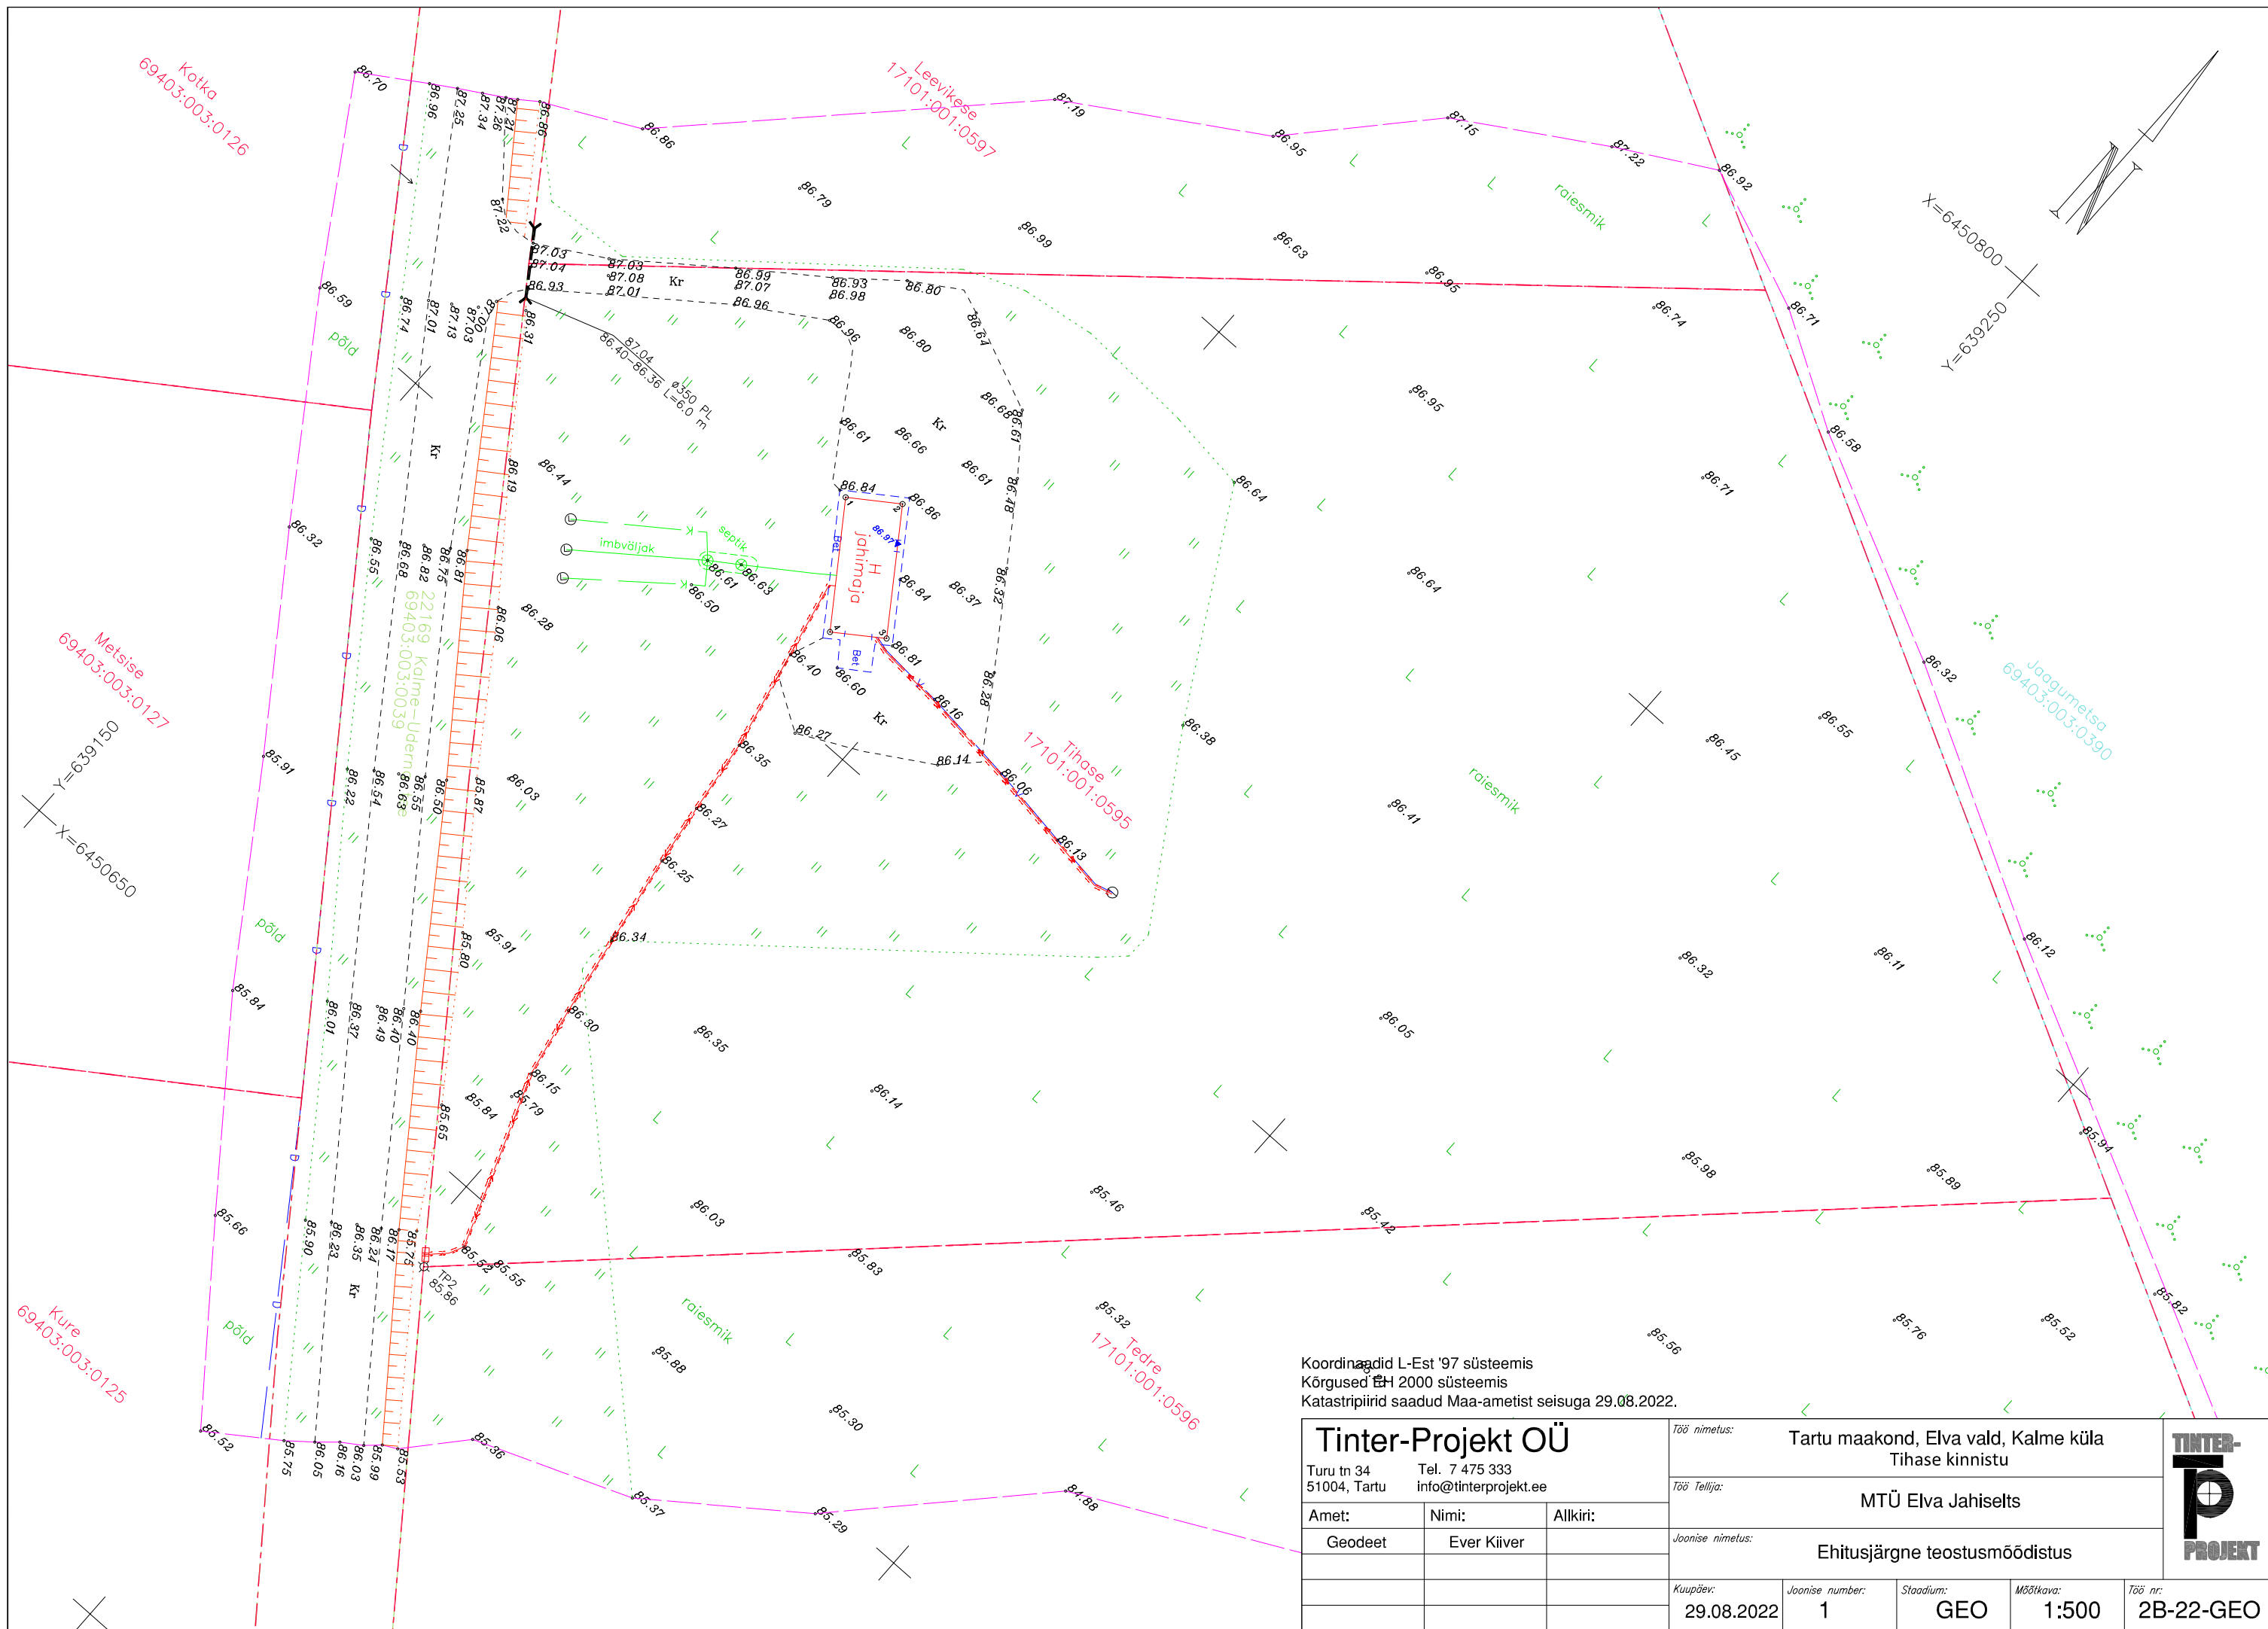

Koordinadid L-Est '97 süsteemis
Kõrgused ±H 2000 süsteemis
Katastripiirid saadud Maa-ametist seisuga 29.08.2022.

Tinter-Projekt OÜ			Töö nimetus:				Tartu maakond, Elva vald, Kalme küla		TINTER-PROJECT			
Turu tn 34 51004, Tartu			Tel. 7 475 333 info@tinterprojekt.ee				Tihase kinnistu					
Amet:			Nimi:			Allkiri:					Töö Tellija:	
Geodeet			Ever Kiiver								MTÜ Elva Jahiselts	
											Joonise nimetus:	
											Ehitusjärgne teostusmöödistus	
			Kuupäev:		Joonise number:		Staadium:		Möötkava:		Töö nr:	
			29.08.2022		1		GEO		1:500		2B-22-GEO	