



X = 6447250

Y = 632100

Aia tn 4
69402:002:0318

Aia tänav
69401:001:0082

Aia tn 5
69402:002:0317

Mäe tn 3
69402:002:0003

Nooruse tn 5
69402:002:0325

Aia tn 2
69402:002:0320

Aia tn 3a
69402:002:0019

Nooruse tn 3
69402:002:0314

Aia tn 3
69402:002:0319

PIIRIDE VÄRVIKOODIDE VASTAVUS

- KAARDI JA PLAANI ALUSEL; KONVERTEERITUD, KAARDILT
- KONVERTEERITUD, AEROFOTOGEODEETILINE; AEROFOTOGEODEETILINE
- TRANSFORMEERITUD; KONVERTEERITUD, SUVALINE
- MÕÖDISTATUD, L-EST, KONTROLLMÕÖDISTATUD, L-EST;
- JÄRELVALVEMÕÖDISTUS, L-EST

VIRU GEODEESIA OÜ		Teo nr.	GD-20-001		LEHT 1 LEHT 1
AMET	NIMI	ALLKIRI	TARTUMAA, ELVA VALD, RÕNGU ALEVİK, AIA TN 3A		
GEODEET	E.LILLEND		Reiter nr.EEG000485, välja antud 17.02.2020a. Männiku tee 96g, Tallinn, 11215 tel 5057098 e-mail: info@virugeodesia.ee		
TELLJA	EFIPA OÜ	MAA-ALA PLAANI TEHNOVÕRKUDE JA KINNISTUPIIRIDEGA			MÕÖT 1:500

TEHNOVÕRKUDE KOOSKÕLASTUSED		
jrk nr.	asutus	kuupäev
1	Telia Eesti AS (nr 33767370)	15.05.2020
2	ELEKTRILEVI OÜ (kontrollitud)	06.05.2020
3	N.R. ENERGY OÜ (kontrollitud)	20.05.2020
4	EMAÕE VEEVÄRK (20-00457)	24.05.2020

MÄRKUS: MÕÖDISTATUD APRIL 2020

KOORDINAADID L-EST97 SÜSTEEMIS


KÕRGUSED EH2000 SÜSTEEMIS

LÄHTEPUNKT PP-30 X=6447201.356 Y=632284.905 H=85.649

LÄHTEANDMED: OÜ HADES INVEST POOLT OPEREERITAV GNSS PÜSIJAMADE VÕRK

KATASTRÜKSUSE PIIRID ON ALLA LAADITUD MAA-AMETI GEOPORTAALIST 20.04.2020

PLAANIL KUJUTATUD PIIRID ON INFORMATIIVSED

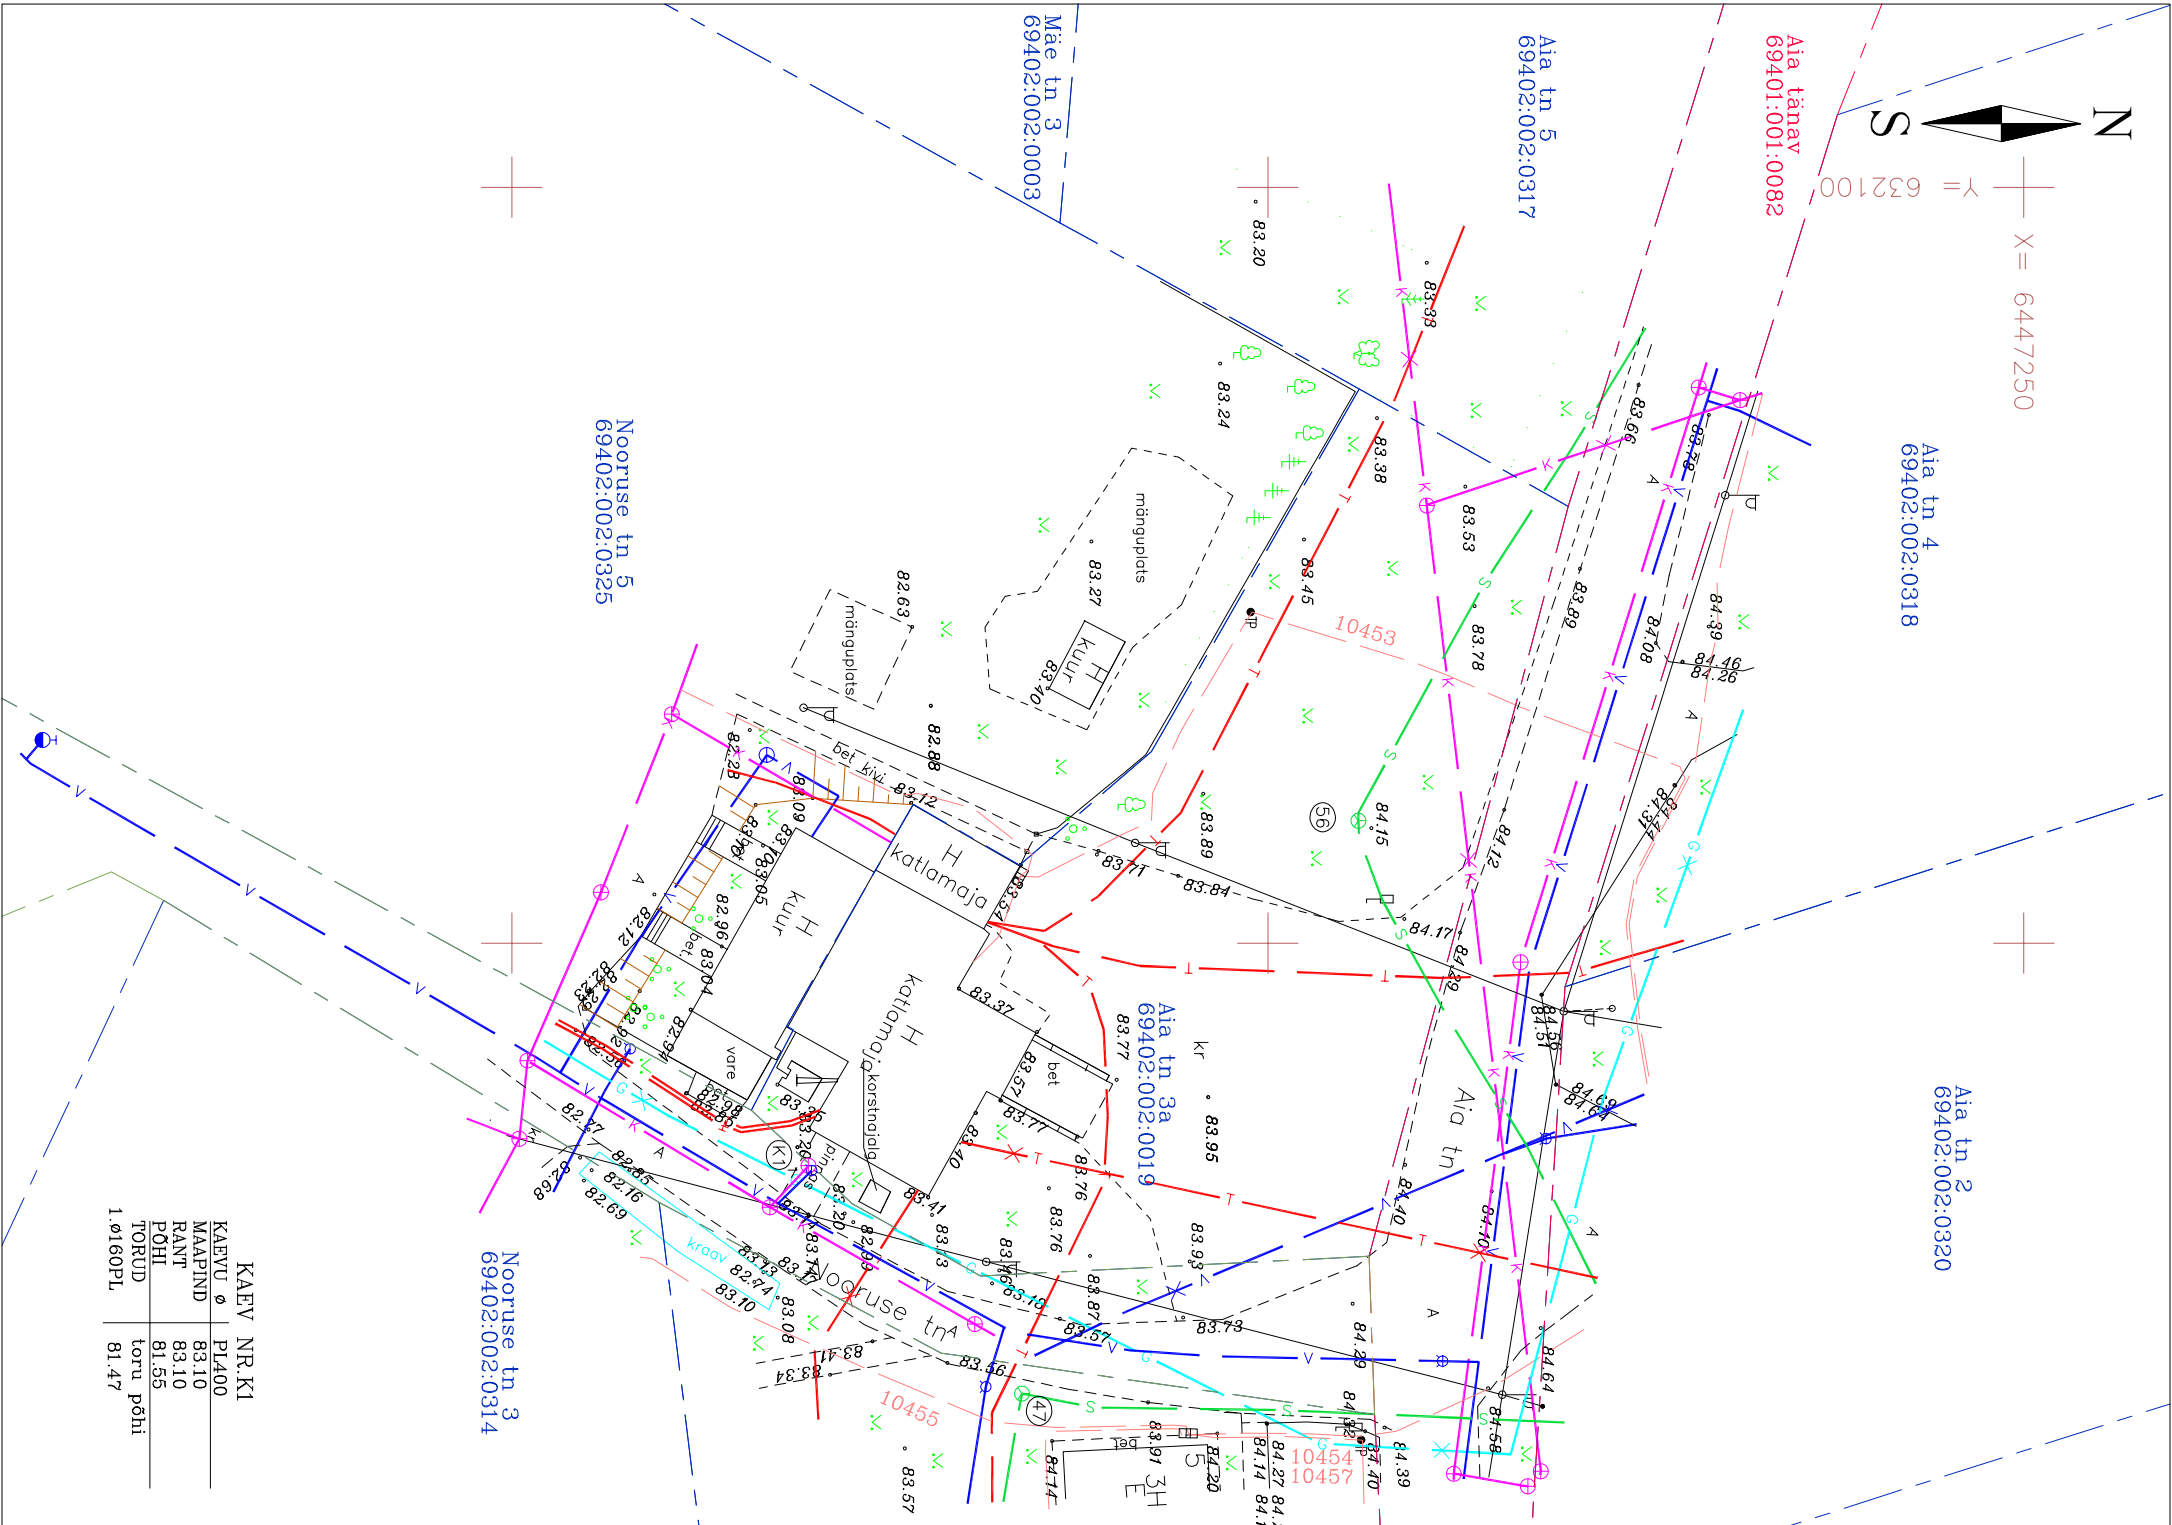

KALEV NR.KI	PI400
KAEVU ø	83.10
MAAPIND	83.10
RÄNT	81.55
PÕHI	81.55
TORUD	81.55
1.ø160PL	81.47