


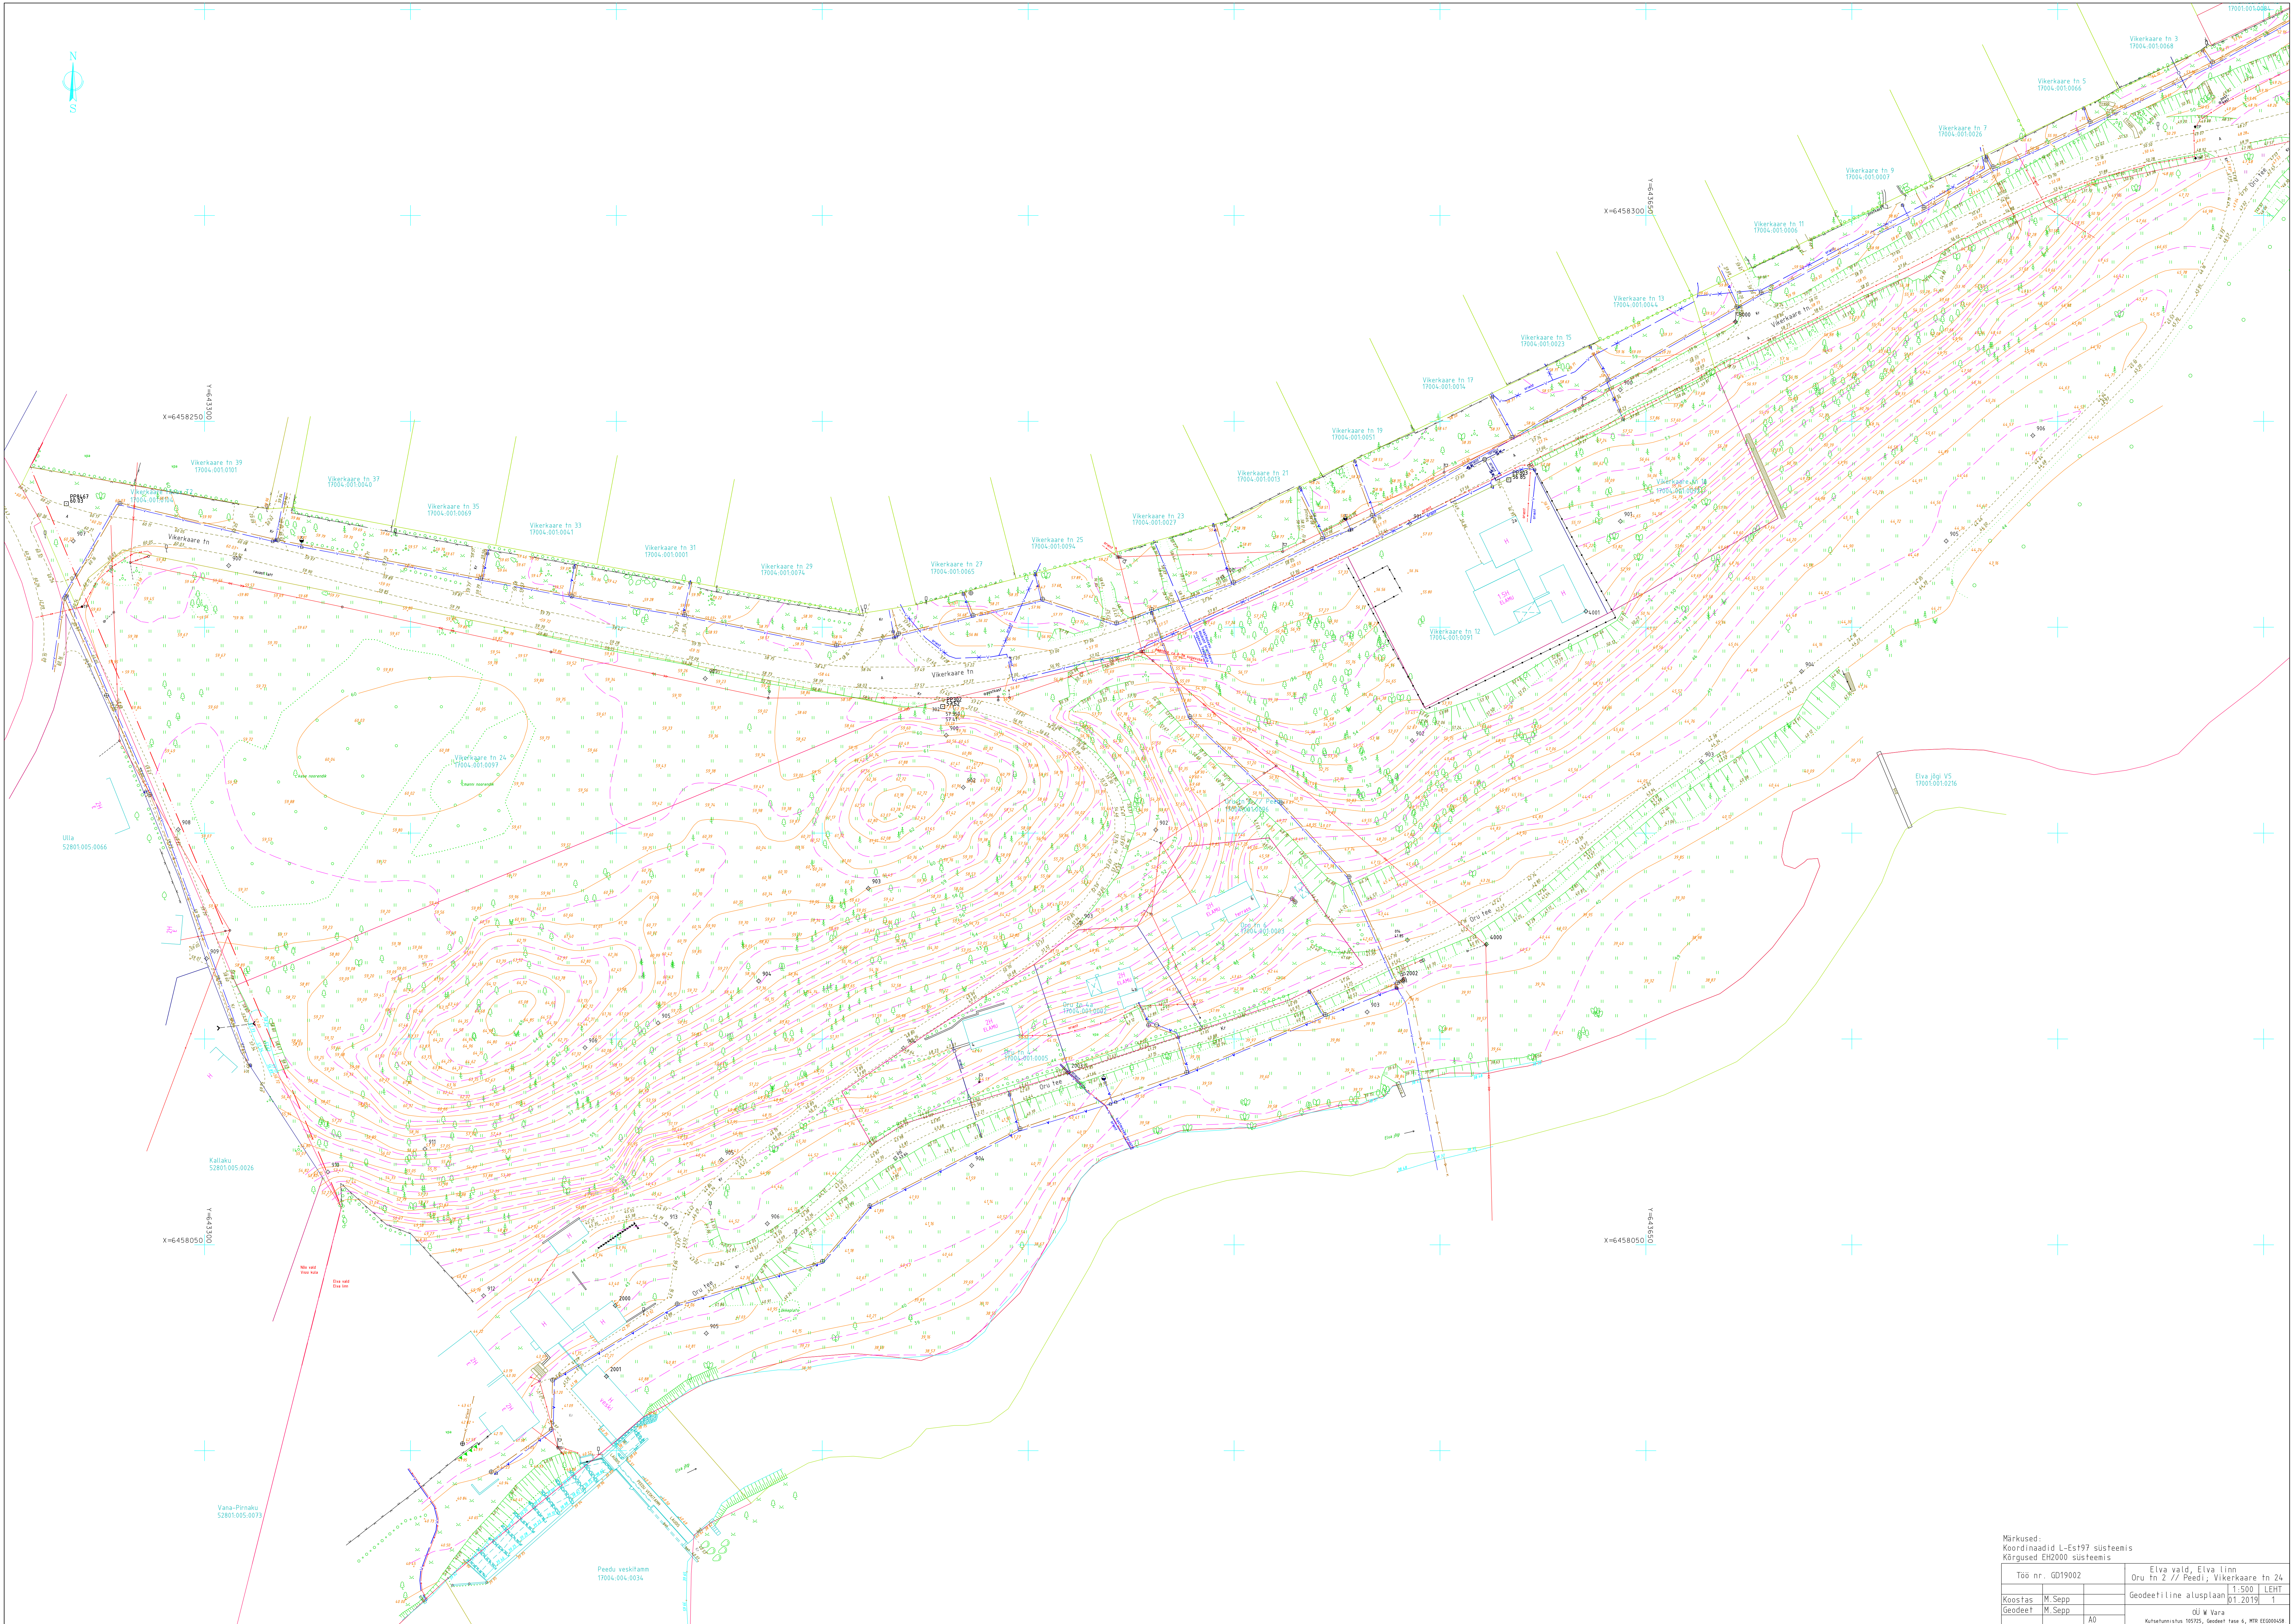

Märkused:			
Koordinaadid L-Est197 süsteemis			
Kõrgused EH2000 süsteemis			
Töö nr.	GD19002	Elva vald, Elva linn	
Oru tn 2 // Peedi; Vikerkaare tn 24		LEHT	
Koostas	M. Sepp	Geodeetiline alusplaan 1:500	
Geodeet	M. Sepp	01.2019	
di M. Vara		1	
A0		Kartograafid: 195725, Geodeet: 195725, M. Sepp	