


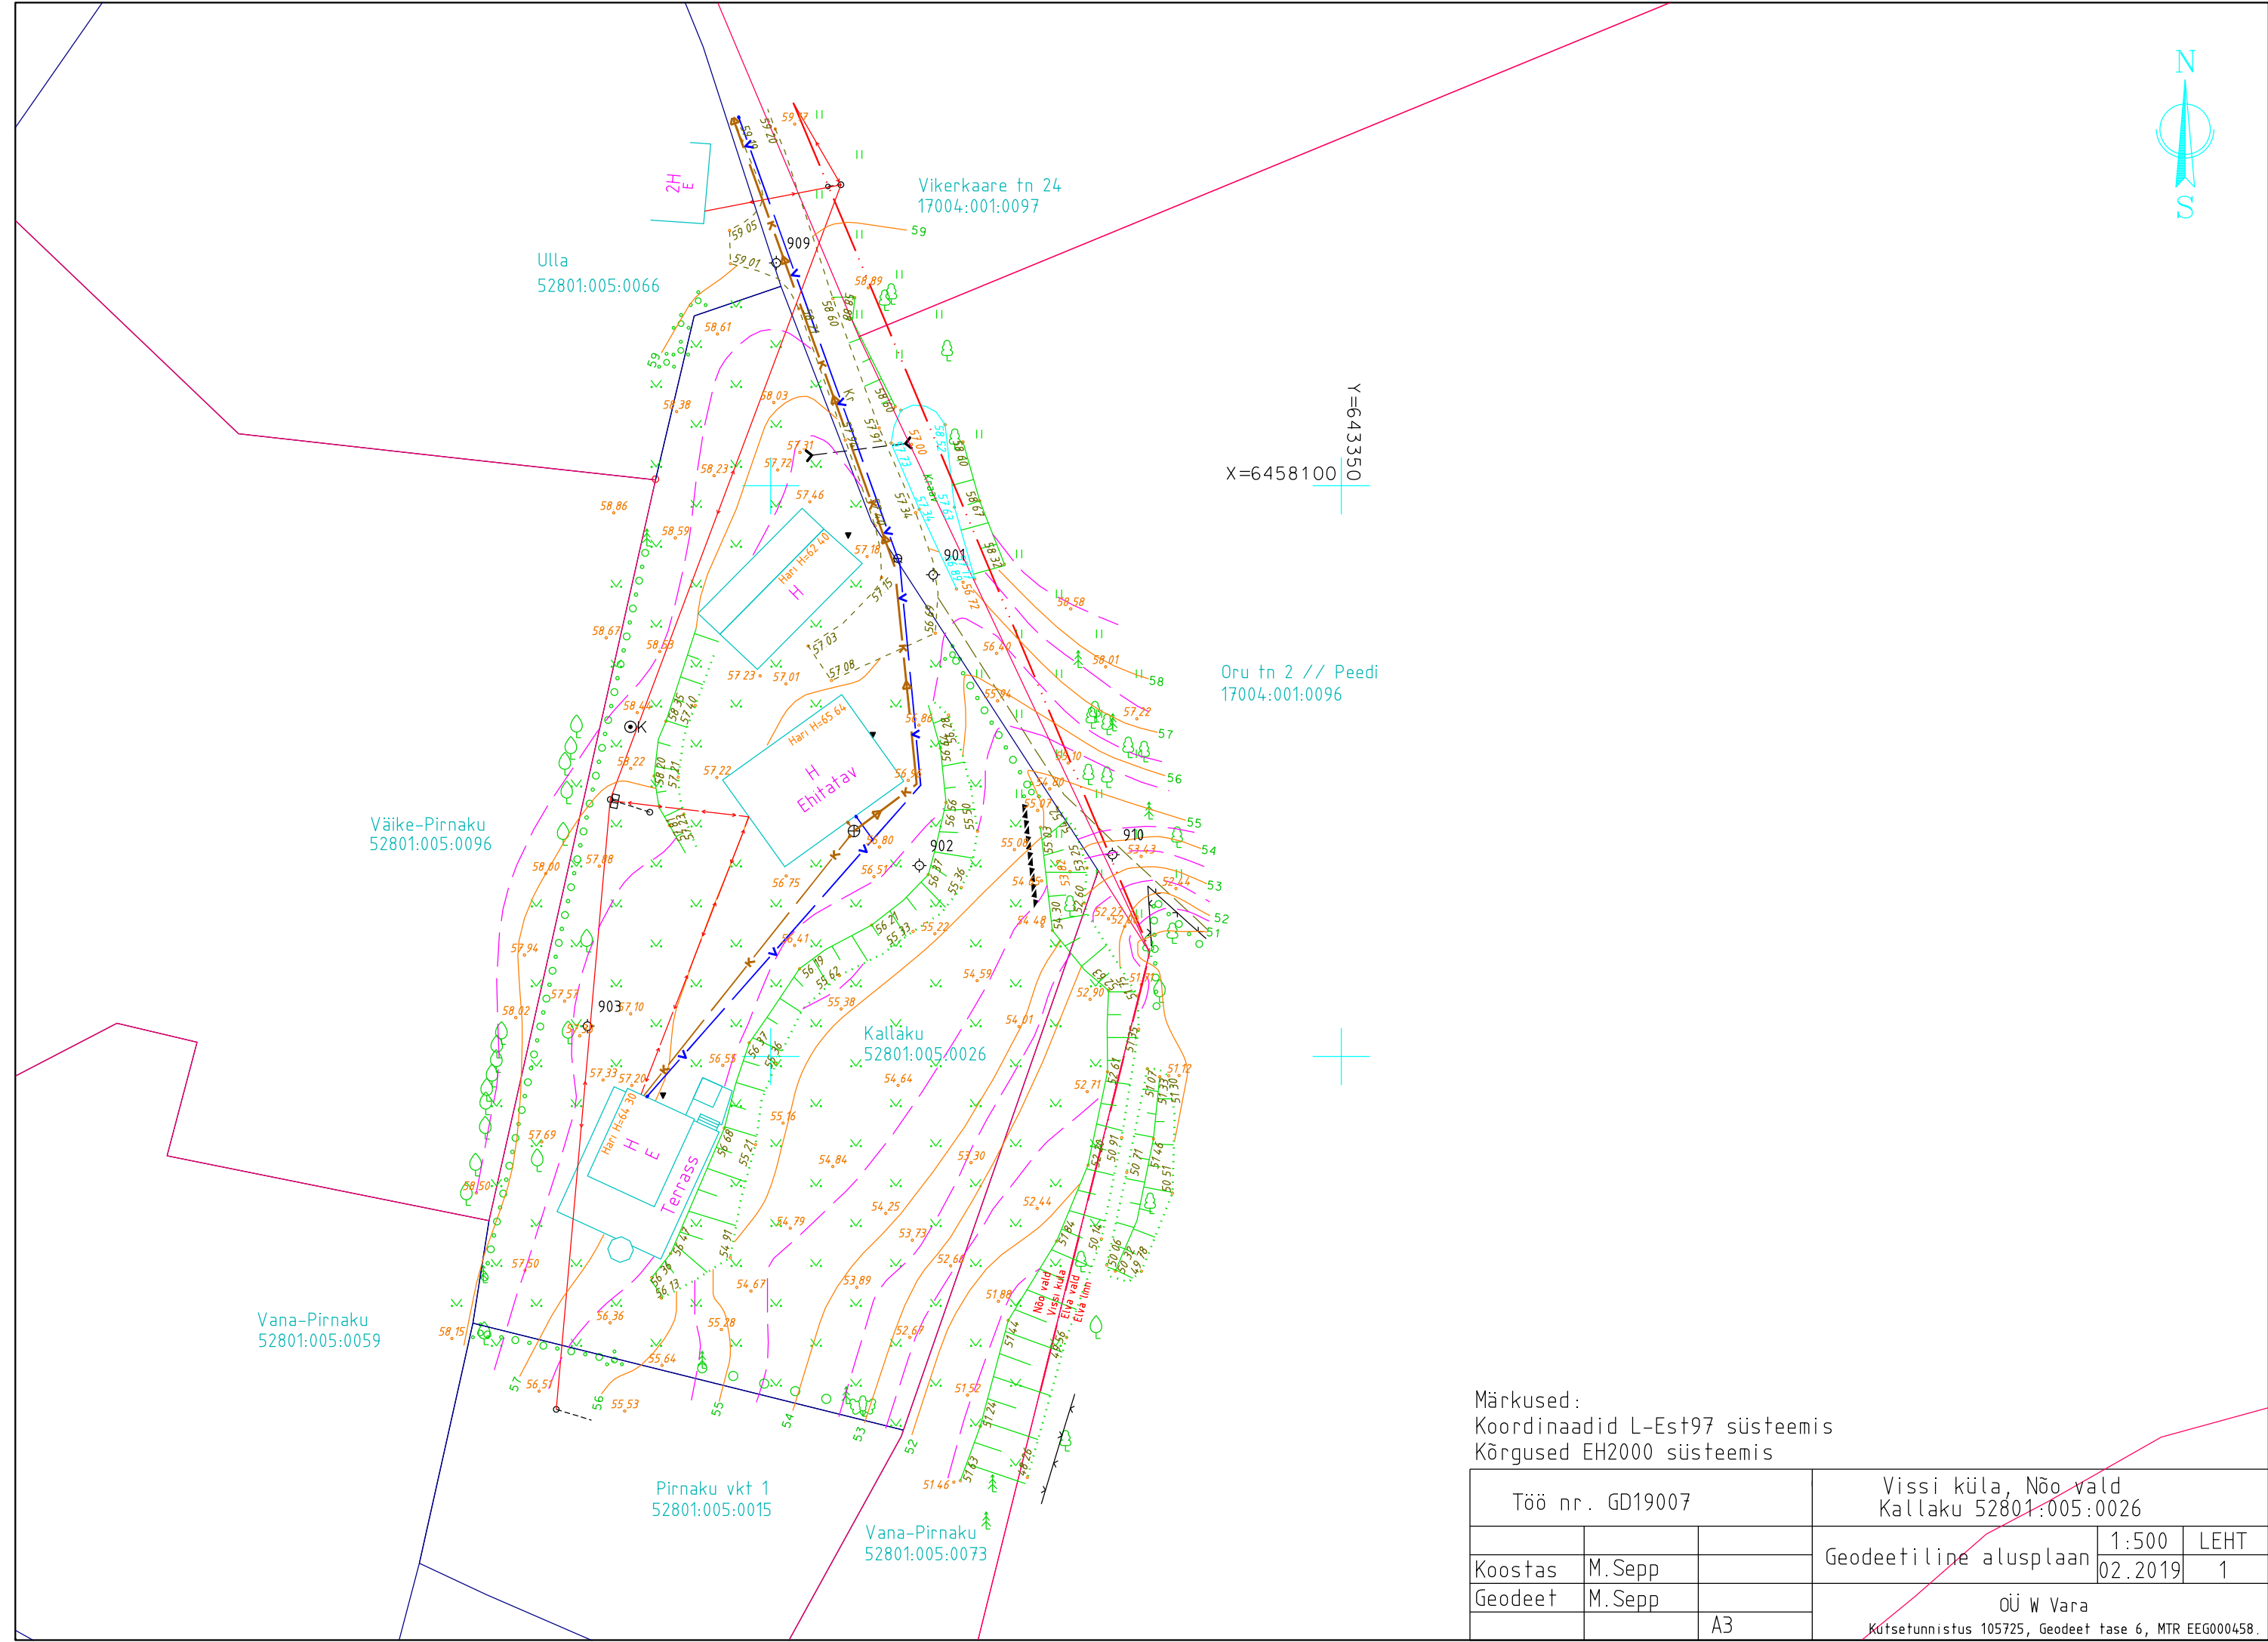

Märkused:
Koordinaadid L-Est97 süsteemis
Kõrgused EH2000 süsteemis

Töö nr. GD19007			Vissi küla, Nõo vald Kallaku 52801:005:0026		
			Geodeetiline alusplaan	1:500	LEHT
Koostas	M.Sepp			02.2019	1
Geodeet	M.Sepp		OÜ W Vara		
		A3	Kutsetunnistus 105725, Geodeet tase 6, MTR EEG000458.		