


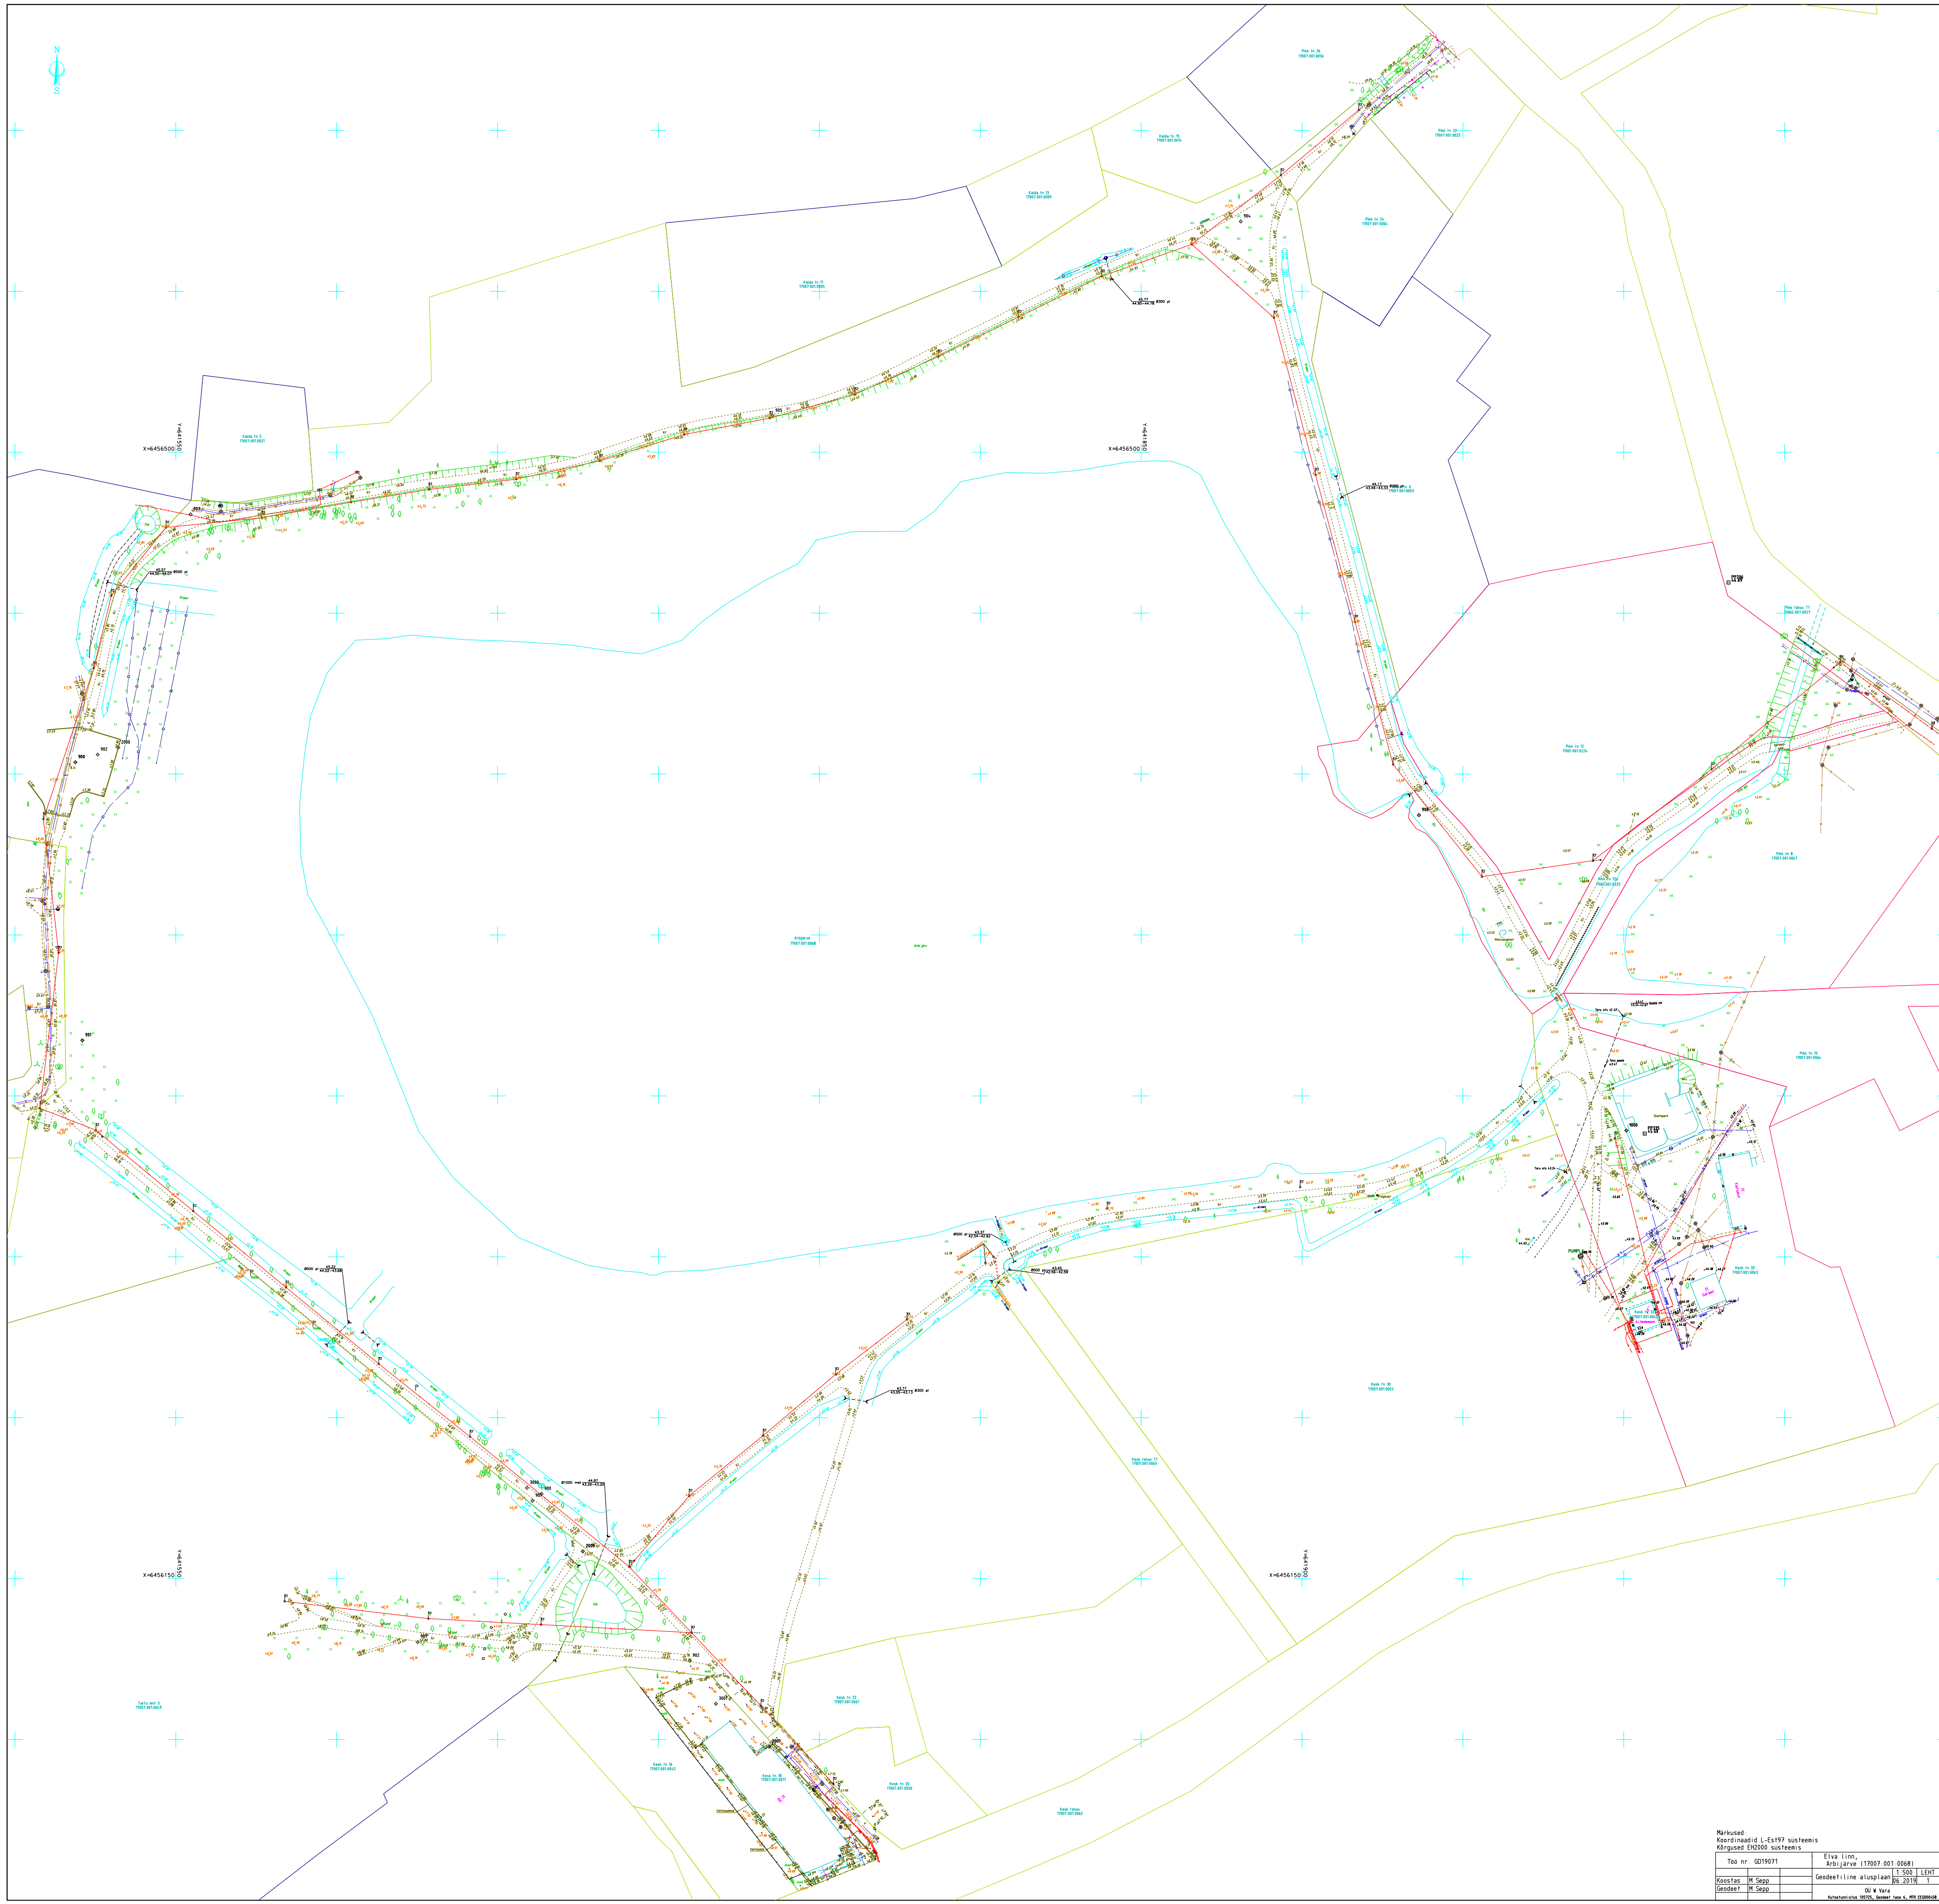

Markused:			
Koordinaadid L-Es197 süsteemis			
Kõrgused EH2000 süsteemis			
Töö nr. GD19071		Elva linn, Arbijaare (17007.001.0068)	
Koostas	M. Sepp	Geodeetiline alusplaan	1:500 LEHT
Geodeet	M. Sepp		06.2019 1
		ÜJ V Vana	
		Kõrgused süsteemid 1957/5, Geodeetiline 1. ja 2. Mõõdetööd 000000	