


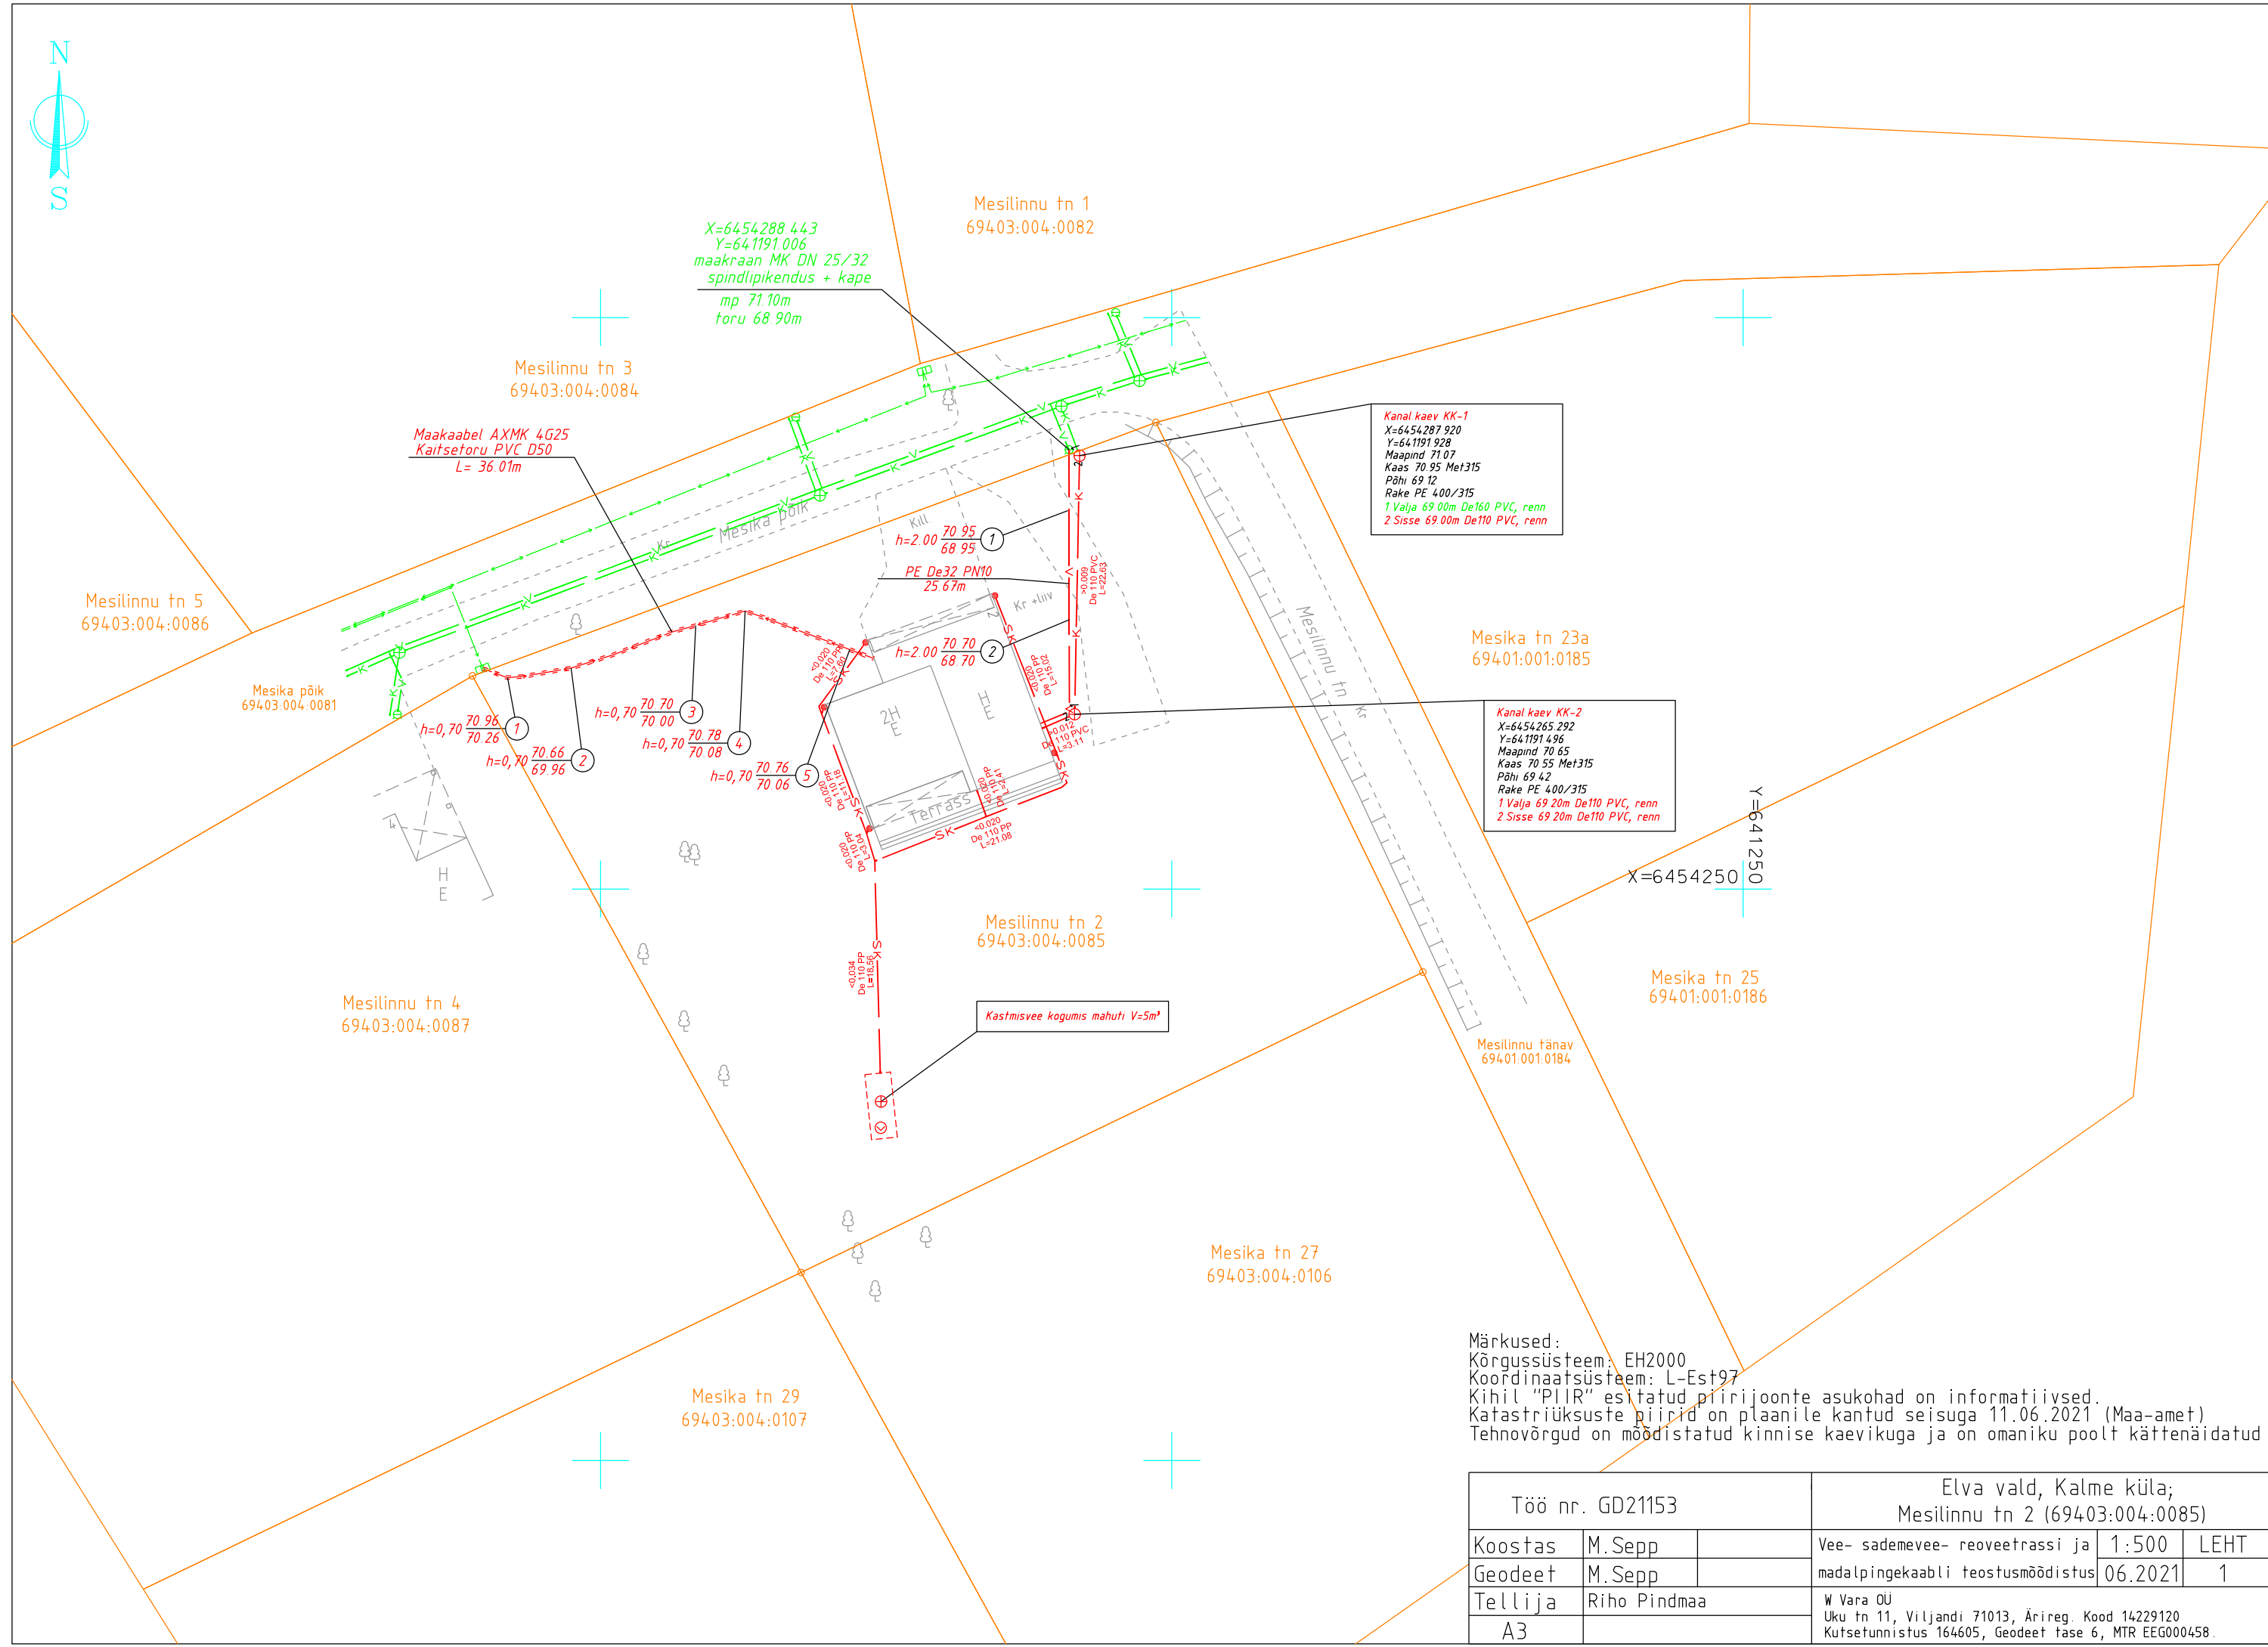

Töö nr. GD21153			Elva vald, Kalme küla; Mesilinnu tn 2 (69403:004:0085)		
Koostas	M.Sepp		Vee- sademevee- reoveetrassi ja	1:500	LEHT
Geodeet	M.Sepp		madalpingekaabli teostusmööddistus	06.2021	1
Telliija	Riho Pindmaa		W Vara OÜ		
A3			Uku tn 11, Viljandi 71013, Ärireg. Kood 14229120 Kutsetunnistus 164605, Geodeet tase 6, MTR EEG000458.		