


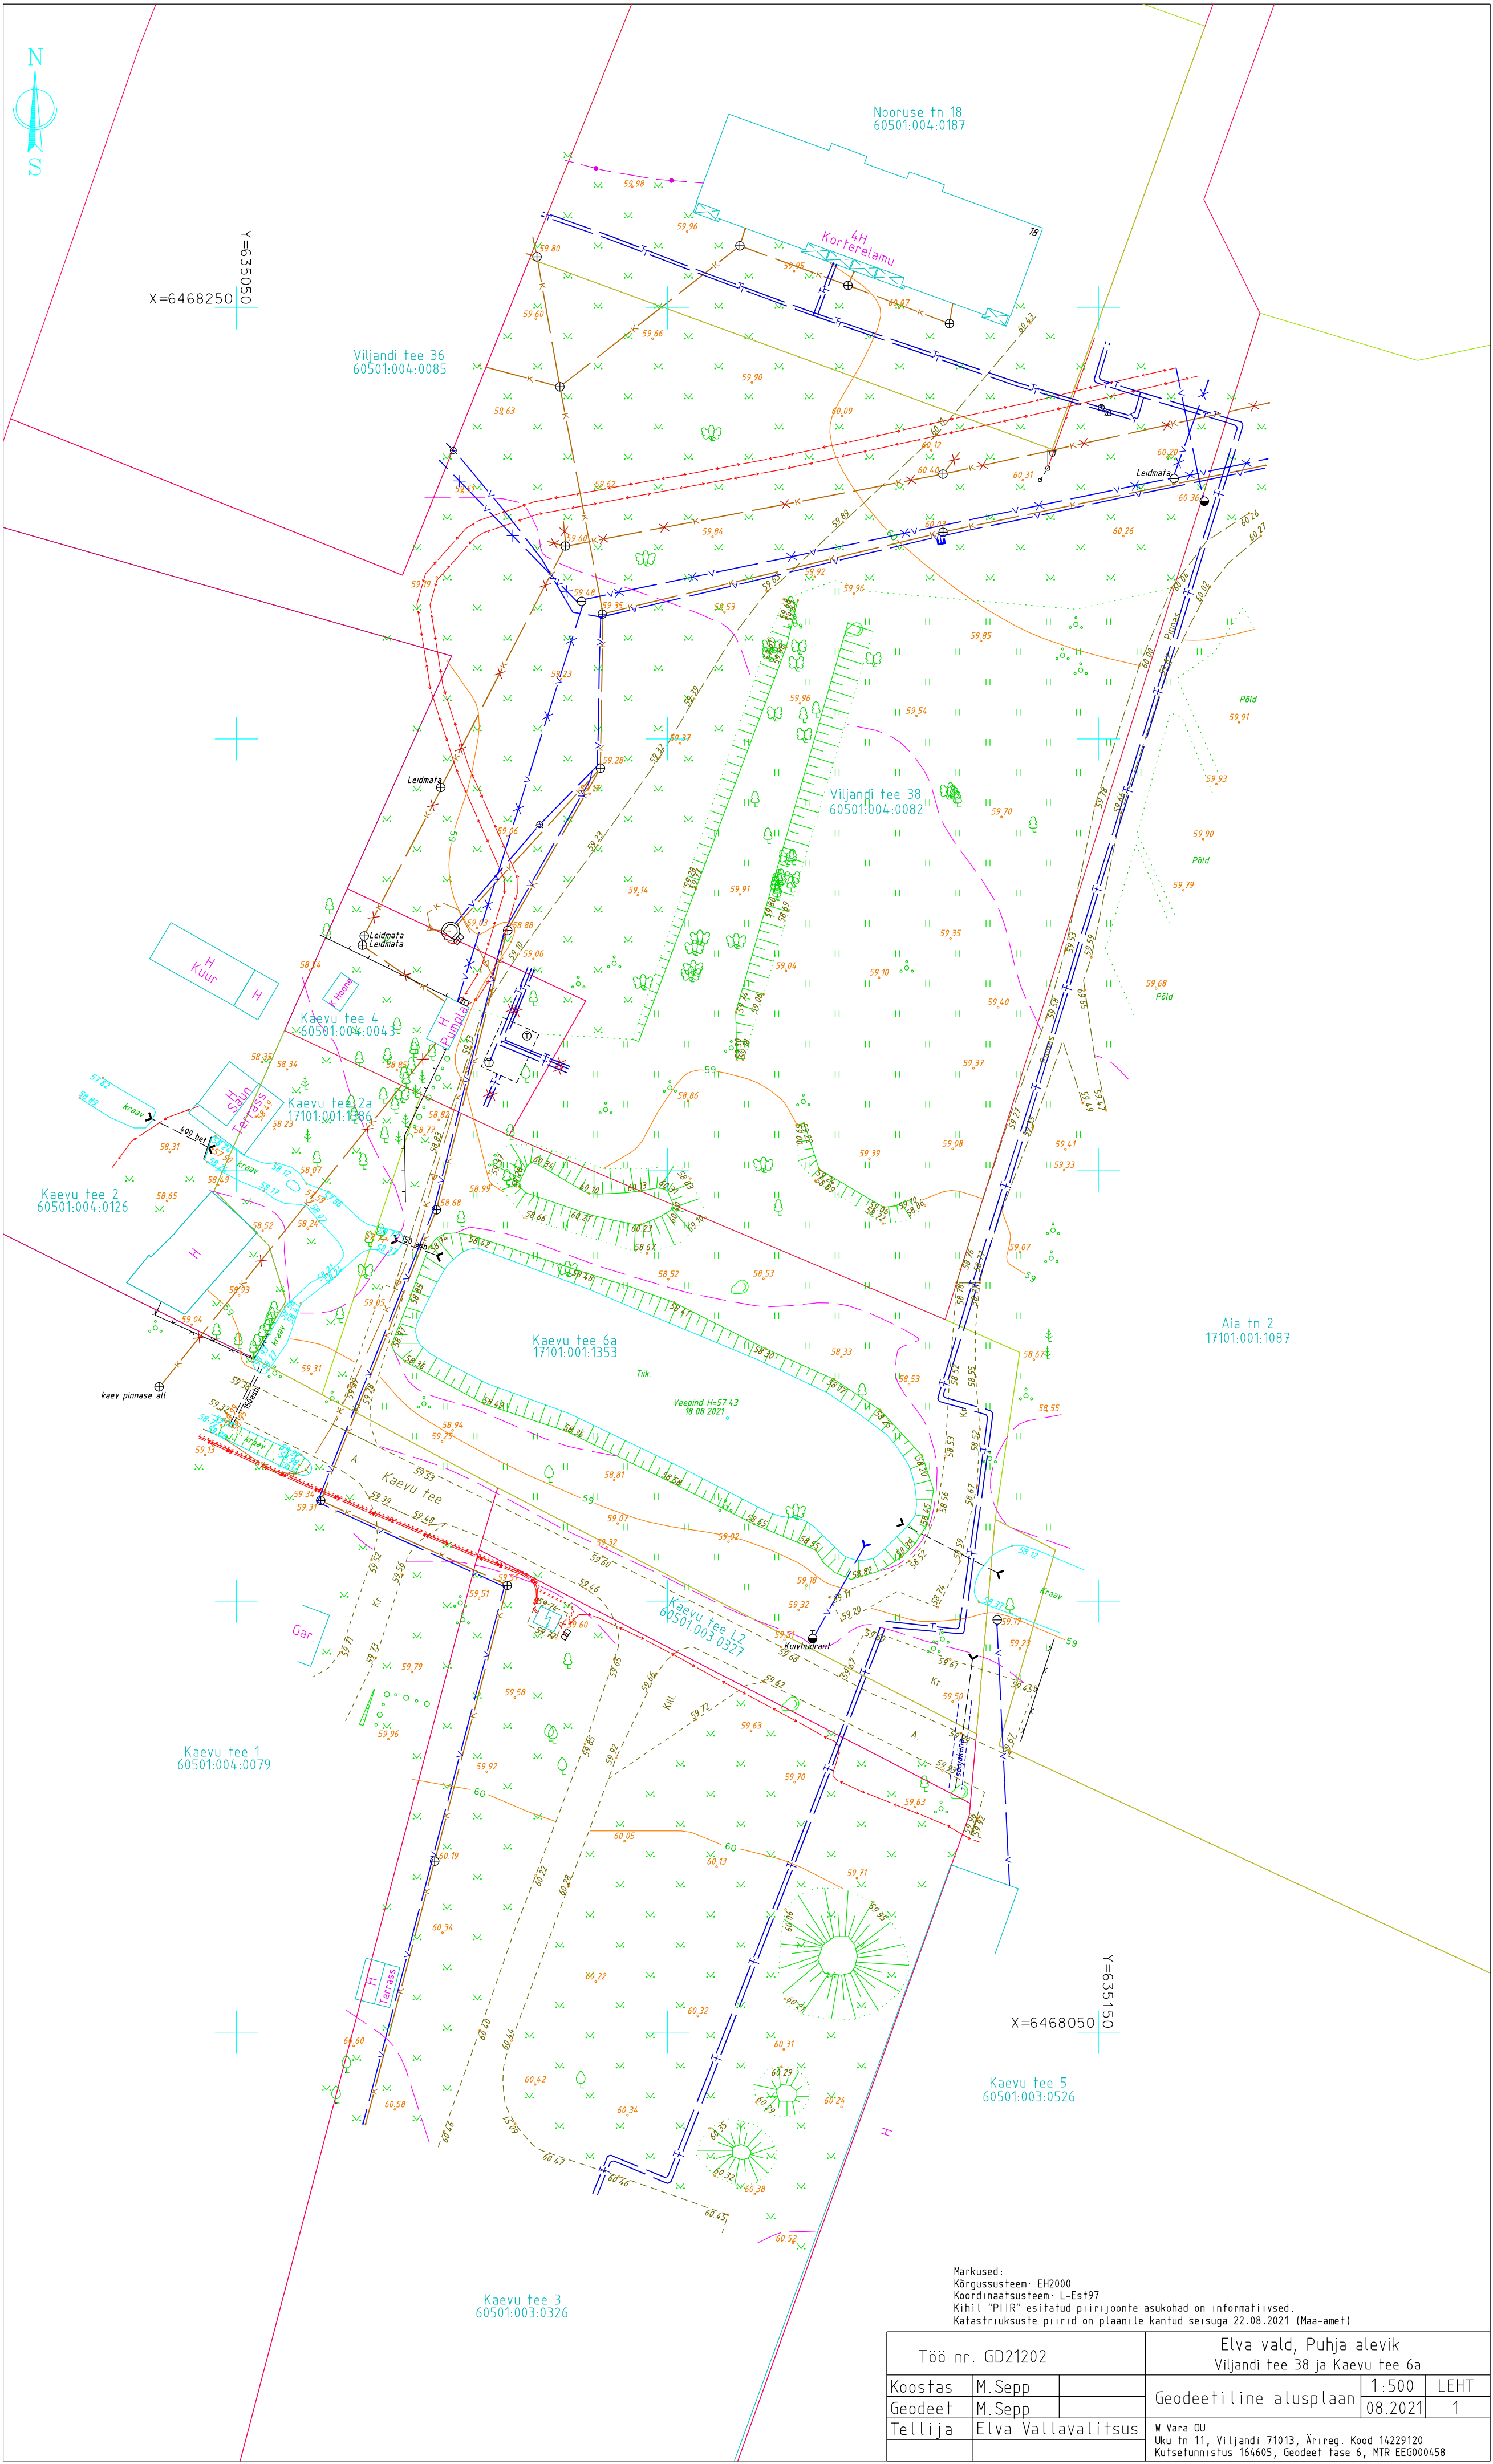

Markused:
Kõrgussüsteem: EH2000
Koordinaatsüsteem: L-Est197
Kihil "PIIR" esitatud piirjoonte asukohad on informatiivsed
Katastrirüksuste piirid on plaanile kantud seisuga 22.08.2021 (Maa-amet)

Töö nr. GD21202			Elva vald, Puhja alevik Viljandi tee 38 ja Kaevu tee 6a		
Koostas	M.Sepp		Geodeetiline alusplaan	1:500	LEHT
Geodeet	M.Sepp			08.2021	1
Tellija	Elva Vallavalitsus		M. Vara OÜ Uku tn 11, Viljandi 71013, Arireg. Kood 14229120 Kutsetunnistus 164605, Geodeet faze 6, MTR EEG000458.		