

W VARA OÜ

Ärireg. Kood 14229120
Uku tn 11, Viljandi 71013

Kutsetunnistus 164605 Geodeet tase 6
MTR EEG000458

Töö nr: GD21202

Tellijä: Elva Vallavalitsus

**ELVA VALD
PUHJA ALEVIK**

VILJANDI TEE 38 JA KAEVU TEE 6A

GEODEETILINE ALUSPLAAN

Koostas: M. Sepp

Viljandis, 2021 .a.

GEODEETILISE TÖÖ SELETUSKIRI

ÜLDOSA

Töö nimi: geodeetiline alusplaan
Objekti asukoht: Elva vald, Puhja alevik, Viljandi tee 38 ja Kaevu tee 6a
Tellija: Elva Vallavalitsus
Töö sisu: Geodeetilise alusplaani koostamine

Ettevõtte nimi: OÜ W VARA
Äriregistri kood: 14229120
MTR nr: EEG000458
Kutsetunnistuse nr: Kutsetunnistus 164605, Geodeet tase 6
Mõõdistustööd: M. Sepp
Vastutav isik: M. Sepp

GEODEETILINE ALUS

Lähtepunktide andmed: OÜ Geosoft VRS-NOW GPS püsijaamade võrk
Koordinaatsüsteem: L-EST97
Kõrgussüsteem: EH2000
Geodeetiliste kõrguste ümber arvutamiseks EH2000 normaalkõrgusteks on kasutatud Eesti geoidi mudelit EST-GEOID 2017 (Ellmann, A.; Märdla, S.; Oja, T.: Eesti geoidi mudel EST-GEOID 2017. Tallinna Tehnikaülikool 2017.)

VÄLITÖÖD

Kasutatud mõõdistusmetoodika ja seadmed: Mõõdistatud lähtepunktidest "vaba jaam" meetodil.
Trimble S6 Robotic DR300, seadme nr 92712780,
täpsusklass: nurk 3", kaugus 3mm+2ppm.
Trimble R8 Model 2 GPS/GNSS, seadme nr 4706128137
Tehnovõrgud on looduses tuvastatud kaablilokaatori ja välisevaatluse põhjal.
Maa-aluste tehnovõrkude olemasolu ja asendeid on võrreldud Maa-ameti tehnovõrkude kitsenduste mõjuala kaardiga „KITSENDUS_tehno.shp“

KAMERAALTÖÖD

Kasutatud tarkvara: MicroStation Power Draft V8i (Select Series 3)
Andmemudel: Vastavalt Majandus- ja taristuministri 14.aprill 2016.a määrusele nr 34
"Topo-geodeetilisele uuringule ja teostusmõõdistusele esitatavad nõuded".

VARASEMAD MÕÕDISTUSED

1. Elva valla geoarhiivis registreeritud geodeetilised mõõdistused.


MUUD SELGITAVAD MÄRKUSED:

Maa-aluste tehnovõrkude olemasolu ja asendid on kontrollitud ning täpsustatud vastavate kommunikatsioonide valdajate juures selleks volitatud isikutega.
Katastriüksuste piirid on plaanile kantud 22.08.2021 seisuga.
Materjalid esitatakse tellijale ja kohalikule omavalitsusele digitaalselt.

Koostas: M. Sepp 22.08.2021. a


ASENDIPLAAN

Address: Elva vald, Puhja alevik
Viljandi tee 38 ja Kaevu tee 6a

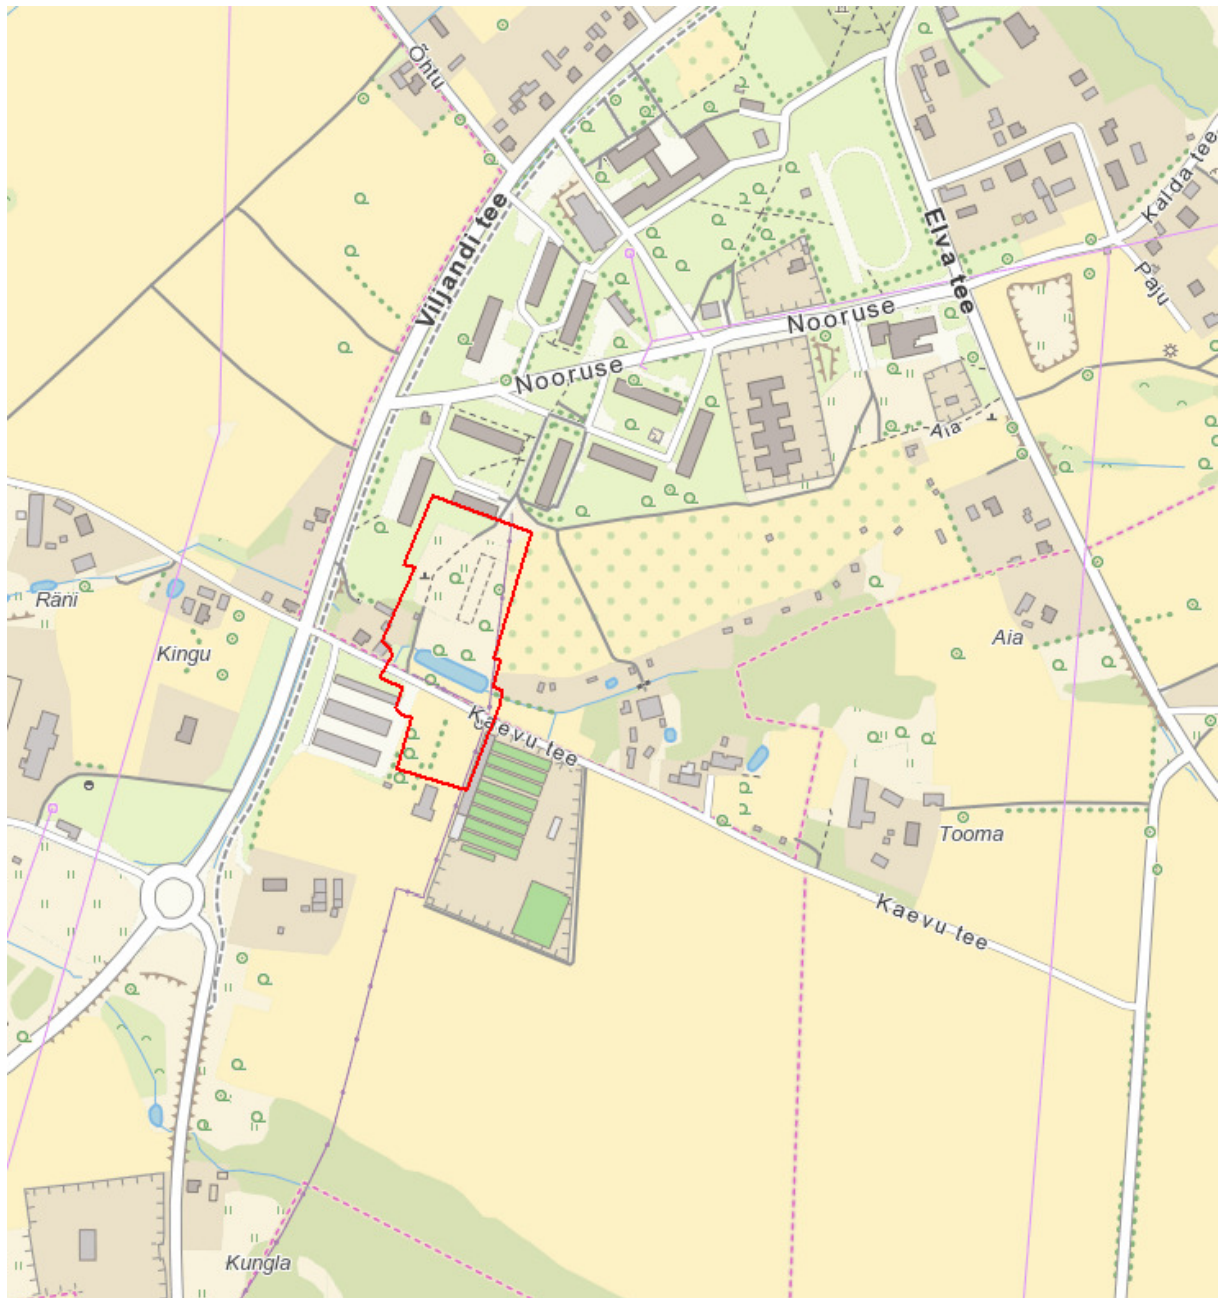

Aluskaardina on kasutatud Maa-ameti(WMS teenust)

Koostas: M. Sepp

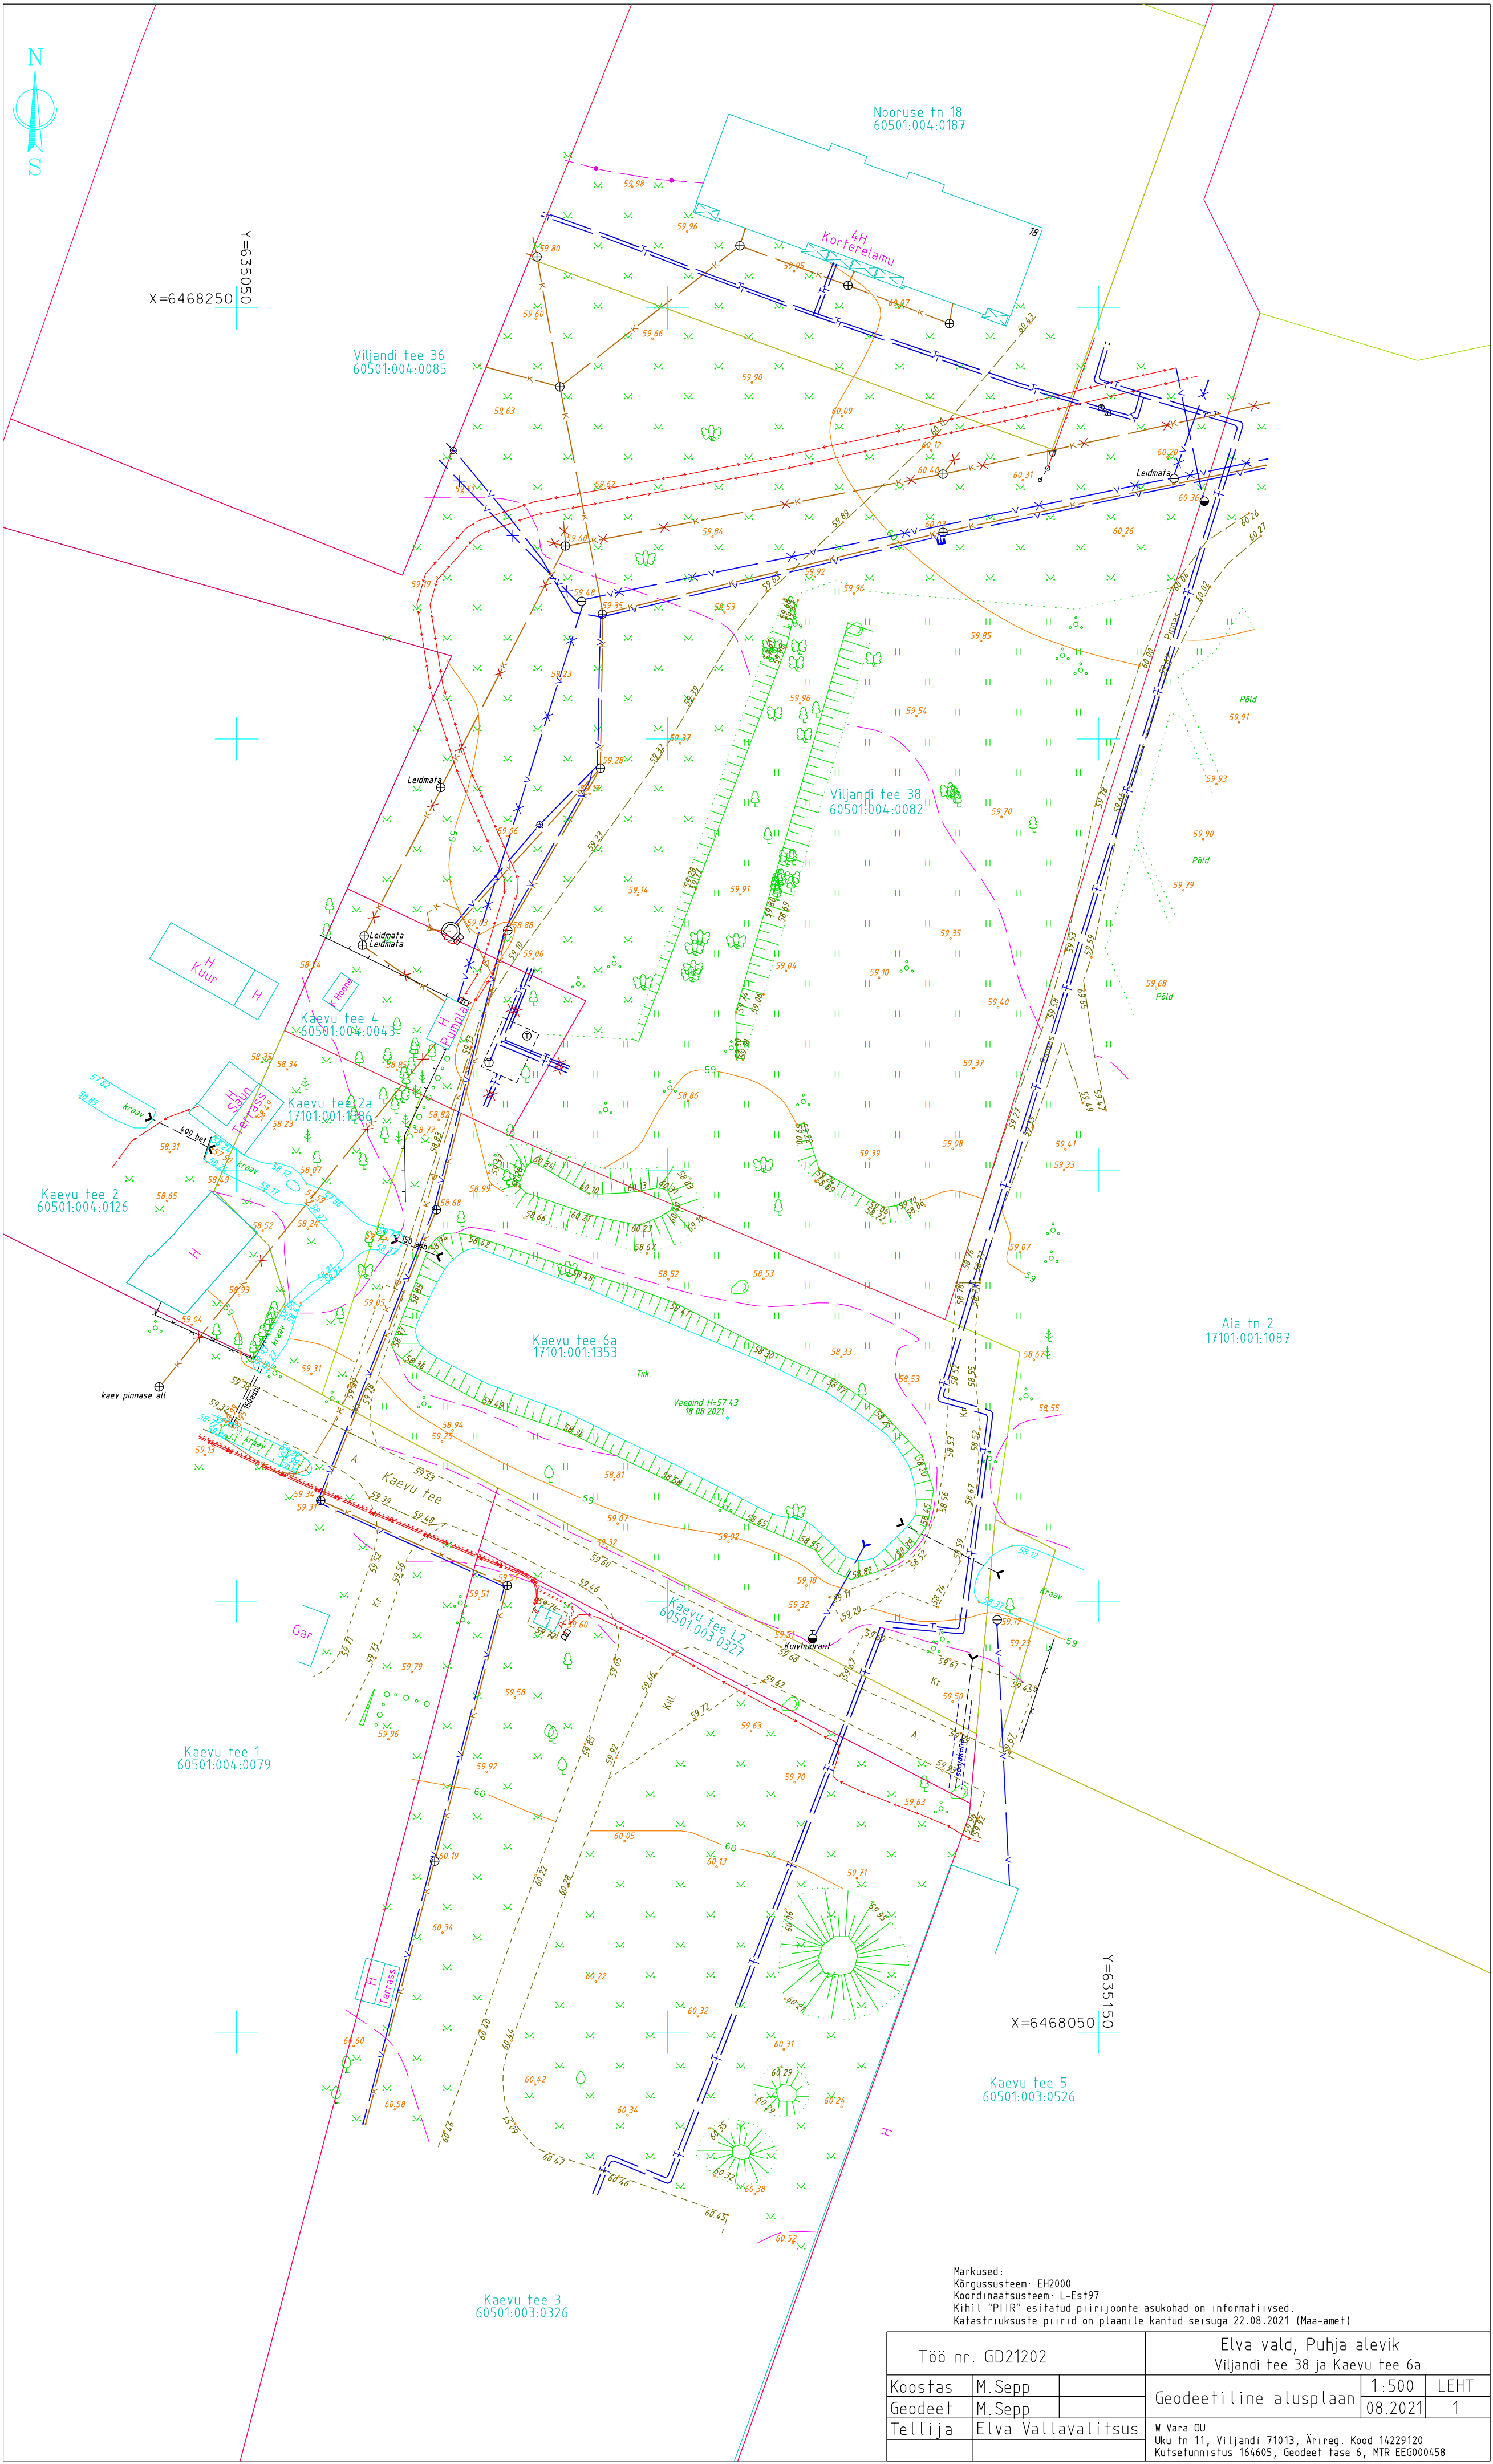

Markused:
Kõrgussüsteem: EH2000
Koordinaatsüsteem: L-Est197
Kihil "PIIR" esitatud piirjoonte asukohad on informatiivsed
Katastrirüksuste piirid on plaanile kantud seisuga 22.08.2021 (Maa-amet)

Töö nr. GD21202			Elva vald, Puhja alevik Viljandi tee 38 ja Kaevu tee 6a		
Koostas	M.Sepp		Geodeetiline alusplaan	1:500	LEHT
Geodeet	M.Sepp			08.2021	1
Tellija	Elva Vallavalitsus		M. Vara OÜ Uku tn 11, Viljandi 71013, Arireg. Kood 14229120 Kutsetunnistus 164605, Geodeet faze 6, MTR EEG000458.		

AS Emajõe Veevärk
Emajõe Waterworks Ltd
Reg nr 11044696

Sõbra 56, 50106 Tartu, Estonia
Tel: +372 731 1840
evv@evv.ee
www.evv.ee

Ülevaatamise otsus nr: 21-00839

Ülevaatamise otsuse kuupäev: 24.08.2021

Töö nimetus: Puhja, Kaevu tee 6a ja Viljandi tee 38 geodeetiline alusplaan

Töö nr: GD21202

Töö staadium: Geoalus

Objekti aadress: Kaevu tee 3 (60501:003:0326); Kaevu tee 6a (17101:001:1353); Viljandi tee 38 (60501:004:0082)

Töö tellija: Elva vallavalitsus

Töö teostanud ettevõtte nimetus, registrikood, aadress: W VARA OÜ, 14229120,

Ülevaatamise otsuse tingimused:

Üle vaadatud.

Ülevaatamise otsuse väljastaja:
Maris Tiivoja

PROJEKTI KOOSKÖLASTUS NR 35478172

Kliendinumber	1325865
Isikukood/Registrikood	14229120
Nimi	W VARA OÜ
Kontaktisik	KULLO LAOS telefon 5227573
e-post	martin.wvara@gmail.com
Aadress	LOOGA TN 8-21, VILJANDI LINN 71008, VILJANDI MAAKOND
Objekti asukoht ja projekti nimi	Puhja alevik, Elva vald, Tartu maakond : Kaevu tee 6a ja Viljandi tee 38 geoalus
Projekti/töö nimetus	Kaevu tee 6a ja Viljandi tee 38 geoalus

Kooskõlastamisele esitatud dokumendid	1. Geodeetiline alusplaan	21202_Kaevu tee 6a_Viljandi tee 38.dgn
--	------------------------------	--

Telia Eesti AS (edaspidi "Telia") seisukohad esitatud dokumentide kooskõlastamisel:

Tööde teostamisel tuleb lähtuda sideehitise kaitsevööndis tegutsemise Eeskirjast:	jah
Töid võib teostada ainult Telia volitatud esindaja kirjaliku tööloa alusel:	jah
Info tööloa saamiseks telefoninumbril:	53412210
Tööde teostamiseks planeeritud piirkonnas on vaja täiendavalt esitada tööjoonised:	jah
Maa-alal paikneb Teliale kuuluv sideehitis:	Side maakaabel

Kooskõlastus kehtib kuni 23.08.2022

Kooskõlastuse võttis vastu:
KULLO LAOSKooskõlastuse andis:
Telia Eesti AS volitatud esindaja
Kaino Ütt-Ütti
e-post: Kaino.Ytt-Ytti@boftel.com
telefon: 735 8621



Martin Sepp <martin.wvara@gmail.com>

Puhja, Kaevu tee 6a ja Viljandi tee 38 geodeetiline alusplaan

Janek Sarv <janek.sarv@swenergia.ee>
Saaja: Martin Sepp <martin.wvara@gmail.com>

24. august 2021 09:51

Tere

Kooskõlastatud SW Energia OÜ poolt.

JANEK SARV

Piirkonnajuht
SW Energia OÜ

+372 52 54 536

janek.sarv@swenergia.ee

www.swenergia.ee



[Osundatud tekst on peidetud]

3 manust

 **21202_Kaevu tee 6a_orig.dwg**
681K

 **21202_Kaevu tee 6a_orig.dgn**
443K

 **21202_Kaevu tee 6a_orig.pdf**
323K