

W VARA OÜ

Ärireg. Kood 14229120
Uku tn 11, Viljandi 71013

Kutsetunnistus 164605 Geodeet tase 6
MTR EEG000458

Töö nr: GD22000

Tellijä: Maakivist OÜ

**ELVA VALD
VAHESSAARE KÜLA**

RAUDSEPA (33101:002:0055)

**REOVEETRASSI JA TULETÕRJE HÜDRANTKAEVU
TEOSTUSJONIS**

Koostas: M.Sepp

Viljandis, 2022 .a.

TEOSTUSMÕÕDISTUSE SELETUSKIRI

ÜLDOSA

Töö nimi: Reoveetrassi ja tuletõrje hüdrantkaevu teostusmõõdistus
Objekti asukoht: Elva vald, Vahessaare küla, Raudsepa (33101:002:0055)
Tellija: Maakivist OÜ

Töö sisu: teostusmõõdistuse koostamine

Ettevõtte nimi: OÜ W VARA
Äriregistri kood: 14229120
MTR nr: EEG000458
Kutsetunnistuse nr: Kutsetunnistus 164605, Geodeet tase 6
Mõõdistustööd M. Sepp
Vastutav isik M. Sepp

GEODEETILINE ALUS

Lähtepunktide andmed: OÜ Geosoft VRS-NOW GPS püsijaamade võrk
Koordinaatsüsteem: L-EST97
Kõrgussüsteem: EH2000
Geodeetiliste kõrguste ümber arvutamiseks EH2000 normaalkõrgusteks on kasutatud Eesti geoidi mudelit EST-GEOID 2017 (Ellmann, A.; Märdla, S.; Oja, T.: Eesti geoidi mudel EST-GEOID 2017. Tallinna Tehnikaülikool 2017.)

VÄLITÖÖD

Kasutatud mõõdistusmetoodika ja seadmed: Mõõdistatud lähtepunktidest "vaba jaam" meetodil.
Trimble S6 Robotic DR300, seadme nr 92712780, täpsusklass: nurk 3", kaugus 3mm+2ppm.
Trimble R8 Model 2 GPS/GNSS, seadme nr 4706128137
Tehnovõrgud on looduses tuvastatud välisevaatluse põhjal.


KAMERAALTÖÖD

Kasutatud tarkvara: MicroStation Power Draft V8i (Select Series 3)
Andmemudel: Vastavalt Majandus- ja taristuministri 14.aprill 2016.a määrusele nr 34
"Topo-geodeetilisele uuringule ja teostusmõõdistusele esitatavad nõuded".

Teostatud objektide mahud ja mõõdud on esitatud joonisel.
Katastriüksuste piirid on plaanile kantud 03.01.2022 seisuga.

MUUD SELGITAVAD MÄRKUSED:

Materjalid esitatakse tellijale ja kohalikule omavalitsusele digitaalselt.
Mõõdistatud kinnise kaevikuga paigaldaja kättenäitamise järgi.

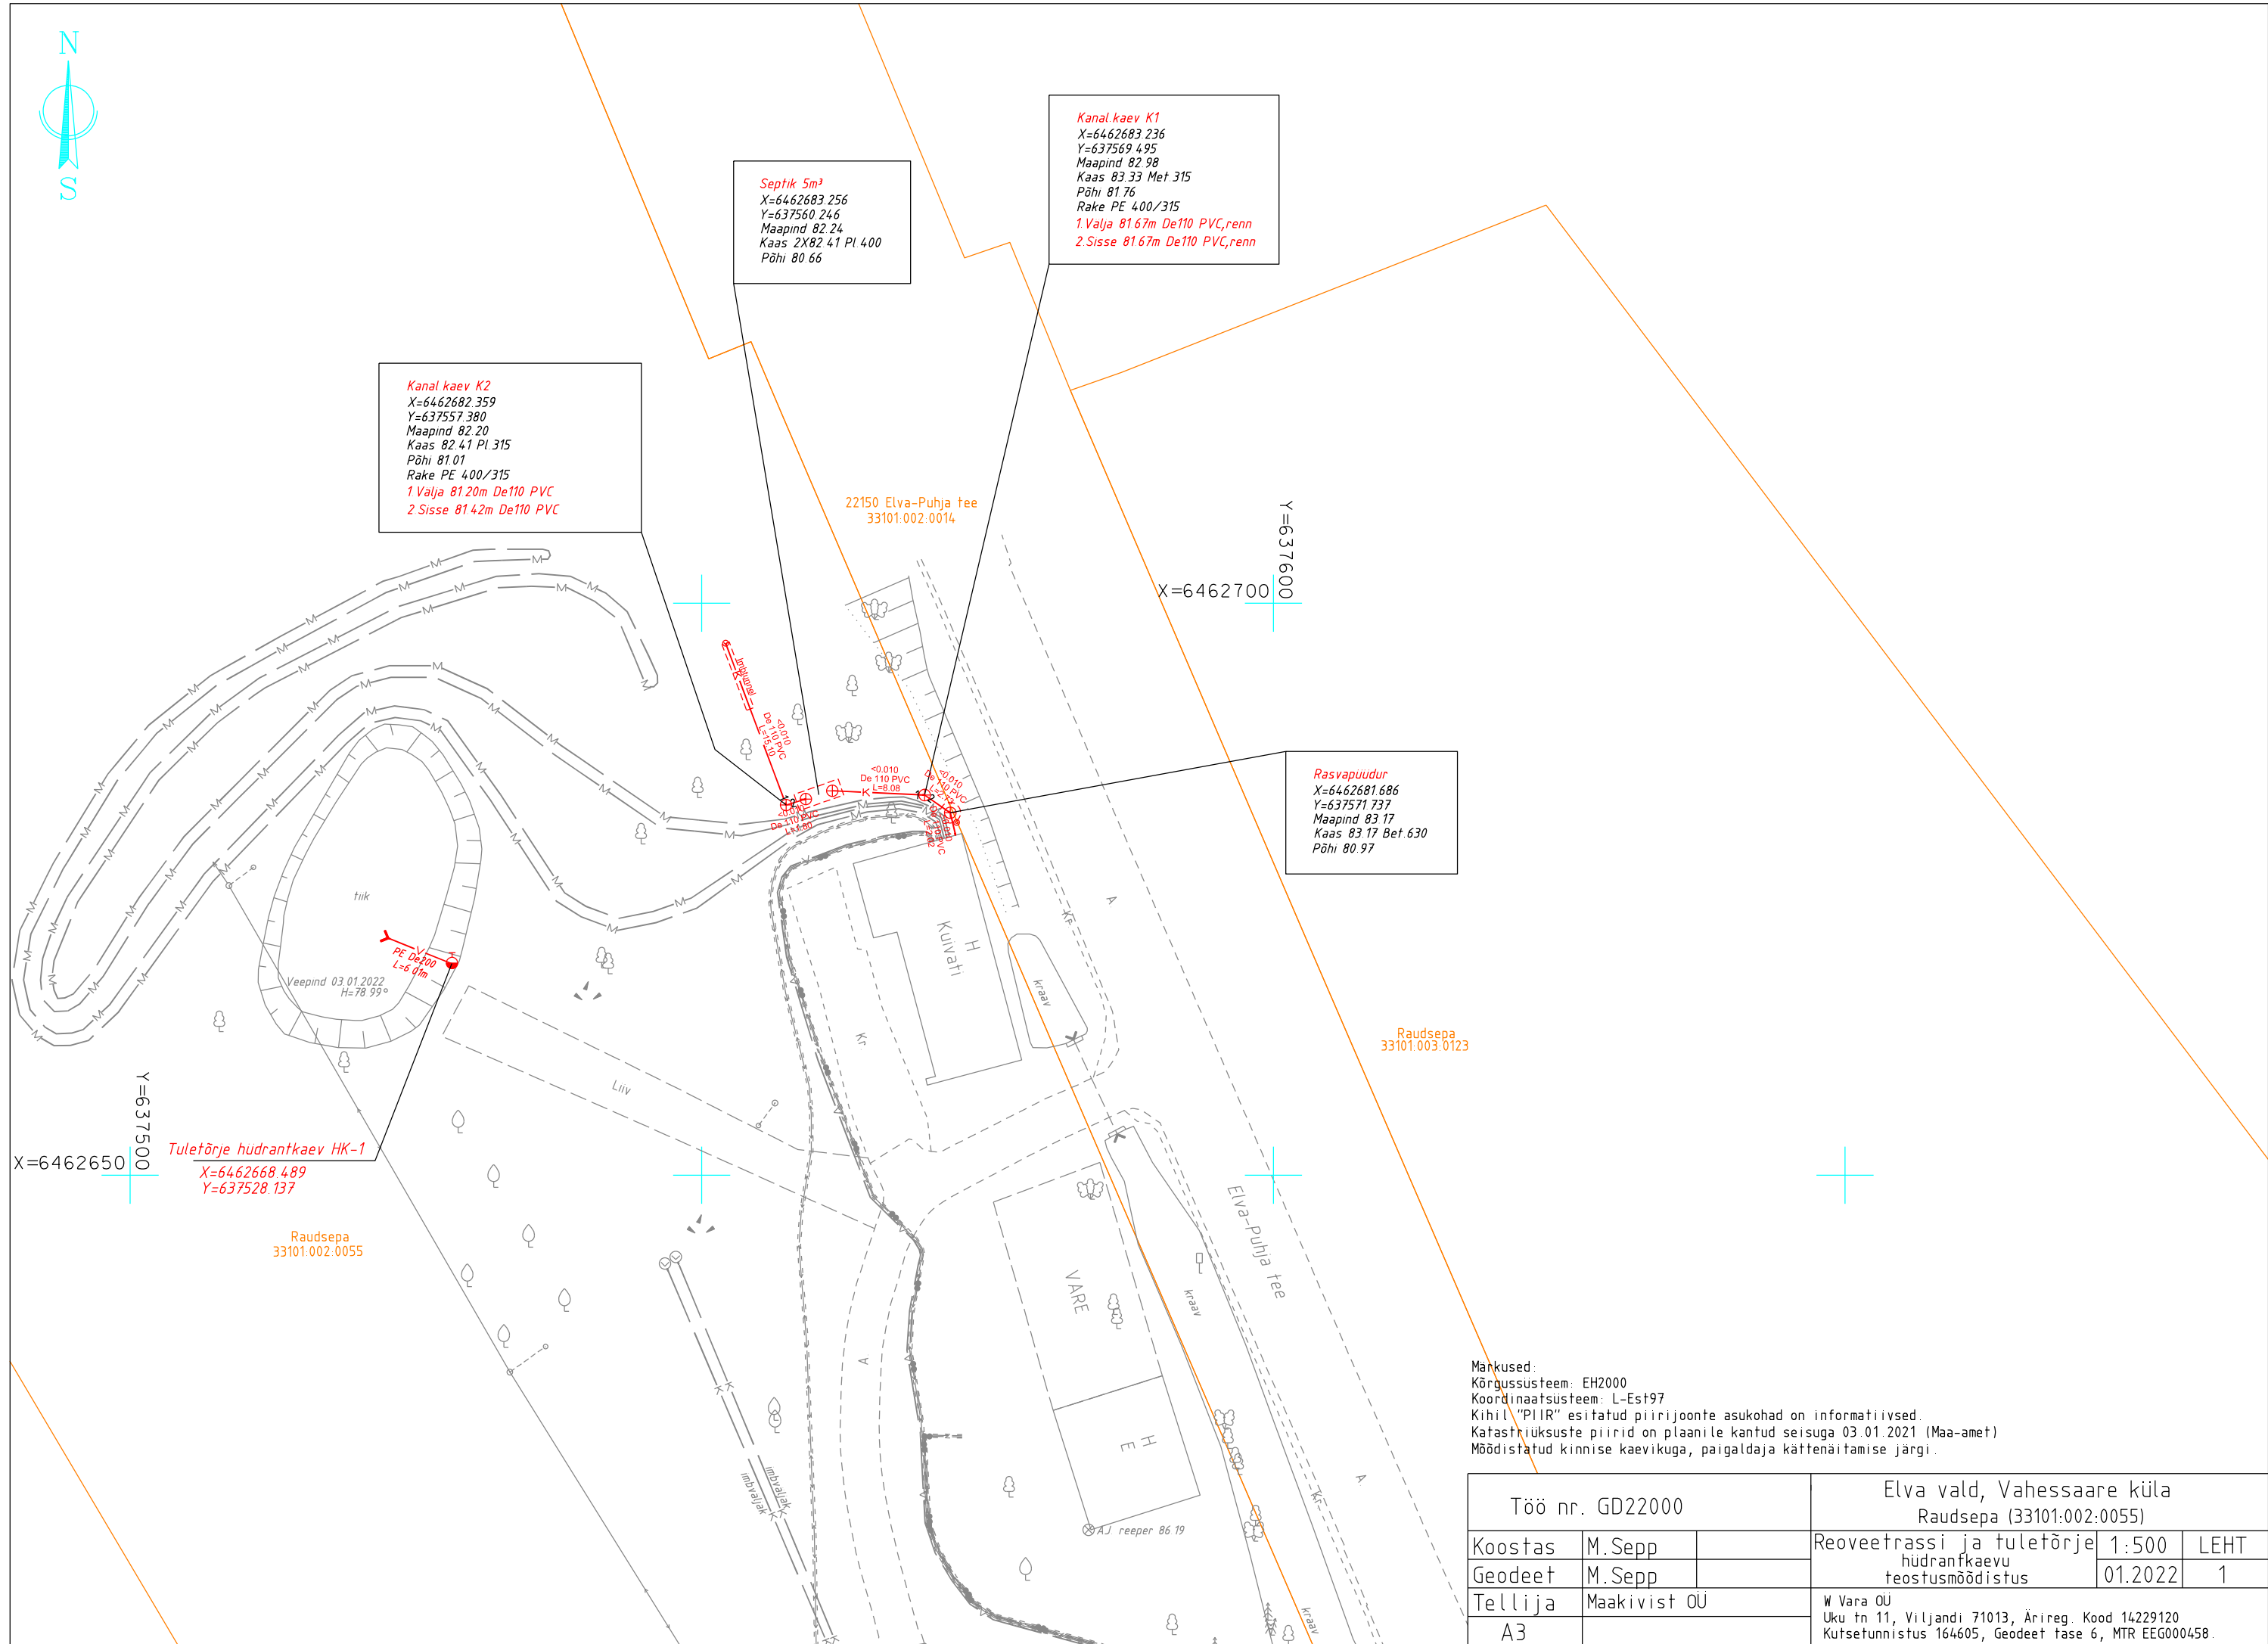

Töö nr. GD22000			Elva vald, Vahessaare küla Raudsepa (33101:002:0055)		
Koostas	M. Sepp		Reoveetrassi ja tulefõrje hüdrantkaevu teostusmöödistus	1:500	LEHT
Geodeet	M. Sepp			01.2022	1
Tellija	Maakivist OU			W Vara OU Uku tn 11, Viljandi 71013, Ärirege. Kood 14229120 Kutsetunnistus 164605, Geodeet tase 6, MTR EEG000458.	
A3					