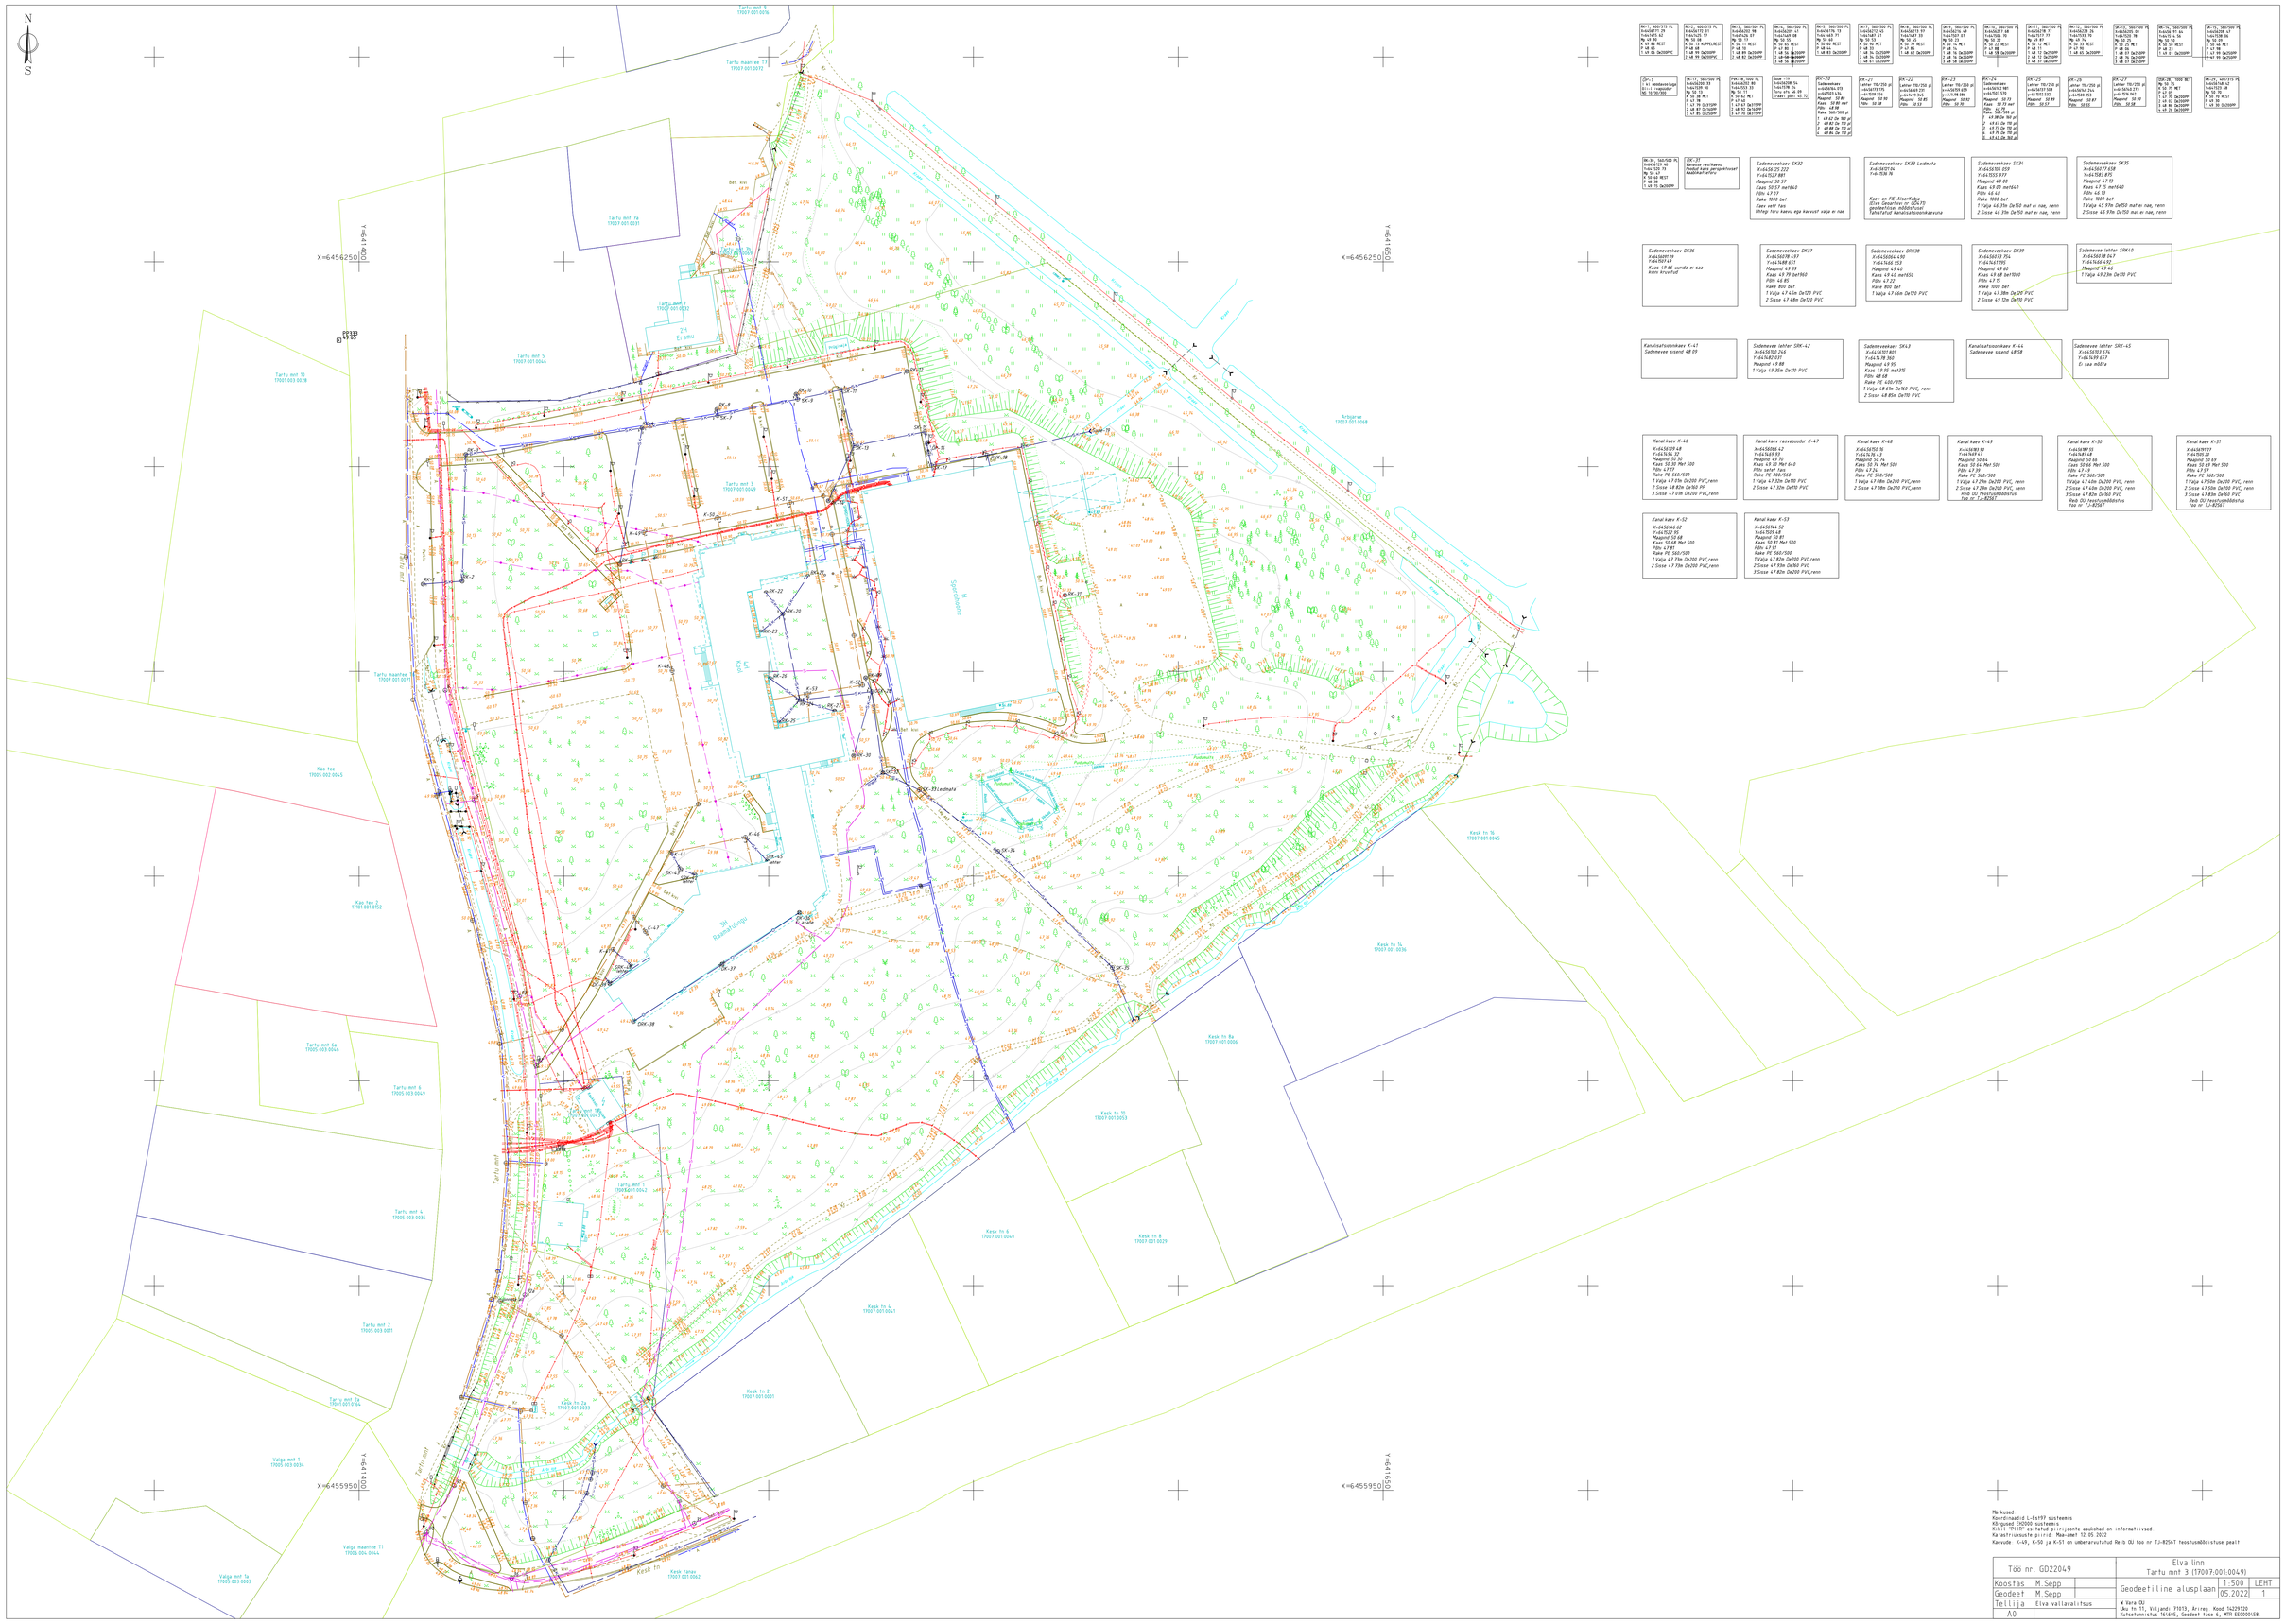
N
S
X=6456250
Y=641400
X=6455950
Y=641650
Tartu mnt 9
17007:001:0076
Tartu maantee 73
17007:001:0072
Tartu mnt 7a
17007:001:0031
Tartu mnt 7b
17005:003:0028
Tartu mnt 5
17007:001:0064
Tartu mnt 3
17007:001:0063
Arbojõe
17007:001:0068
Kao tee
17005:002:0045
Kao tee 2
17007:001:0052
Tartu mnt 5a
17005:003:0046
Tartu mnt 6
17005:003:0049
Tartu mnt 4
17005:003:0036
Tartu mnt 2
17005:003:0011
Tartu mnt 2a
17007:001:0065
Valga mnt 1
17005:003:0034
Valga maantee 71
17006:004:0044
Valga mnt 1a
17005:003:0003
Keskväge
Sportlasküla
Kõrg
Kõrg
Kõrg