



TARTU MAAKOND, ELVA VALD, ELVA LINN

RAUDTEE TN KÕVAKATTE UUENDAMINE

GEODEETILISTE TÖÖDE PROJEKT

Töö nr: GEO-121-20

Tellija: Roadwest oü

Vastutav geodeet: Janno Vään
Kutsetunnistus nr.131952, Geodeet 7

Juhataja: Jaan Vään

Koostas: Kristjan Kruuda

Oü WeW
reg.nr.10213694
Mõisavahe 10-9

Kontor:
Tähe 127A
Tartu 50113

Telef: 7303636
e-mail: info@wew.ee

TARTU 2020

SISUKORD

SISUKORD

1. Mõõdistustööde seletuskiri.....	3
2. Teostusjoonis.....	4

1. MÕÕDISTUSTÖÖDE SELETUSKIRI.

Töö nr: GEO-121-20

Asukoht: Tartu maakond, Elva vald, Elva linn, Raudtee tn

Töö sisu: Tänavakõvakatte uuendamine

Mõõdistuse liik: Teostusmõõdistus

Töö teostajad:

Oü WeW mõõdistustööde õiguslikud alused:

Majandustegevuse teate nr. EG10213694-0001, tegevusala: Ehitusuuringud.

- ehitusgeodeetiliste tööde (märkimistööd, teostus- ja kontrollmõõdistused) tegemine
- ehitusgeodeetiliste uuringute (ehitus- ja/või planeeringuala geodeetilised uurimistööd projekteerimiseks ja/või planeerimiseks) tegemine
- insenertehniliste geodeesiatööde (ehitiste vajumisvaatlused, ülesmõõdistamised, mahumäärangud jms insenergeodeetilised tööd) tegemine

Välitöö tegija: Ando Veebel august 2020

Kameraali tegija: Ando Veebel august 2020

Kontrollis: Janno Vään
Kutsetunnistus nr.131952, Geodeet 7

Tööd on teostatud vastavalt kehtivale Majandus- ja taristuministeeriumi määrusele nr.34 „Topo-geodeetilisele uuringule ja teostusmõõdistamisele esitatavad nõuded” 22.04.2016

Lähteülesanne:

Tänavakatete teostusmõõdistus

Kasutatud mõõdistusvõrgud ja punktid:

Elva linna kohaliku võrgu punktid: 306, 2520

Kasutatud materjalid:

Krundipiirid Maa-ameti piiride andmeväljastus seisuga 03.08.2020

Kasutatud töövahendid:

Leica elektrontahhümeeter TCRP 1203 (täpsus: 3" nurgaliselt ja 3mm+3ppm jooneliselt)

Mõõdistustööde käik.

Mõõdistustööd on teostatud elektrontahhümeetiga. Lähtutud on olemasolevatest Elva linna geodeetilise võrgu punktidest. Üles on mõõdetud uus rajatud kõvakate kõrgulikult ja selle kontuurid ja piirid.


Töö tulemusena on koostatud teostusjoonised ja arvatud rajatud katte maht ruutmeetrites.

Töö on väljastatud tellijale digitaalse joonise kujul Autocadi DWG failina ja PDF kujul toimikuna.

Vastutav geodeet: Janno Vään

Kutsetunnistus nr.131952

Kutsenimetus: Geodeet, tase 7

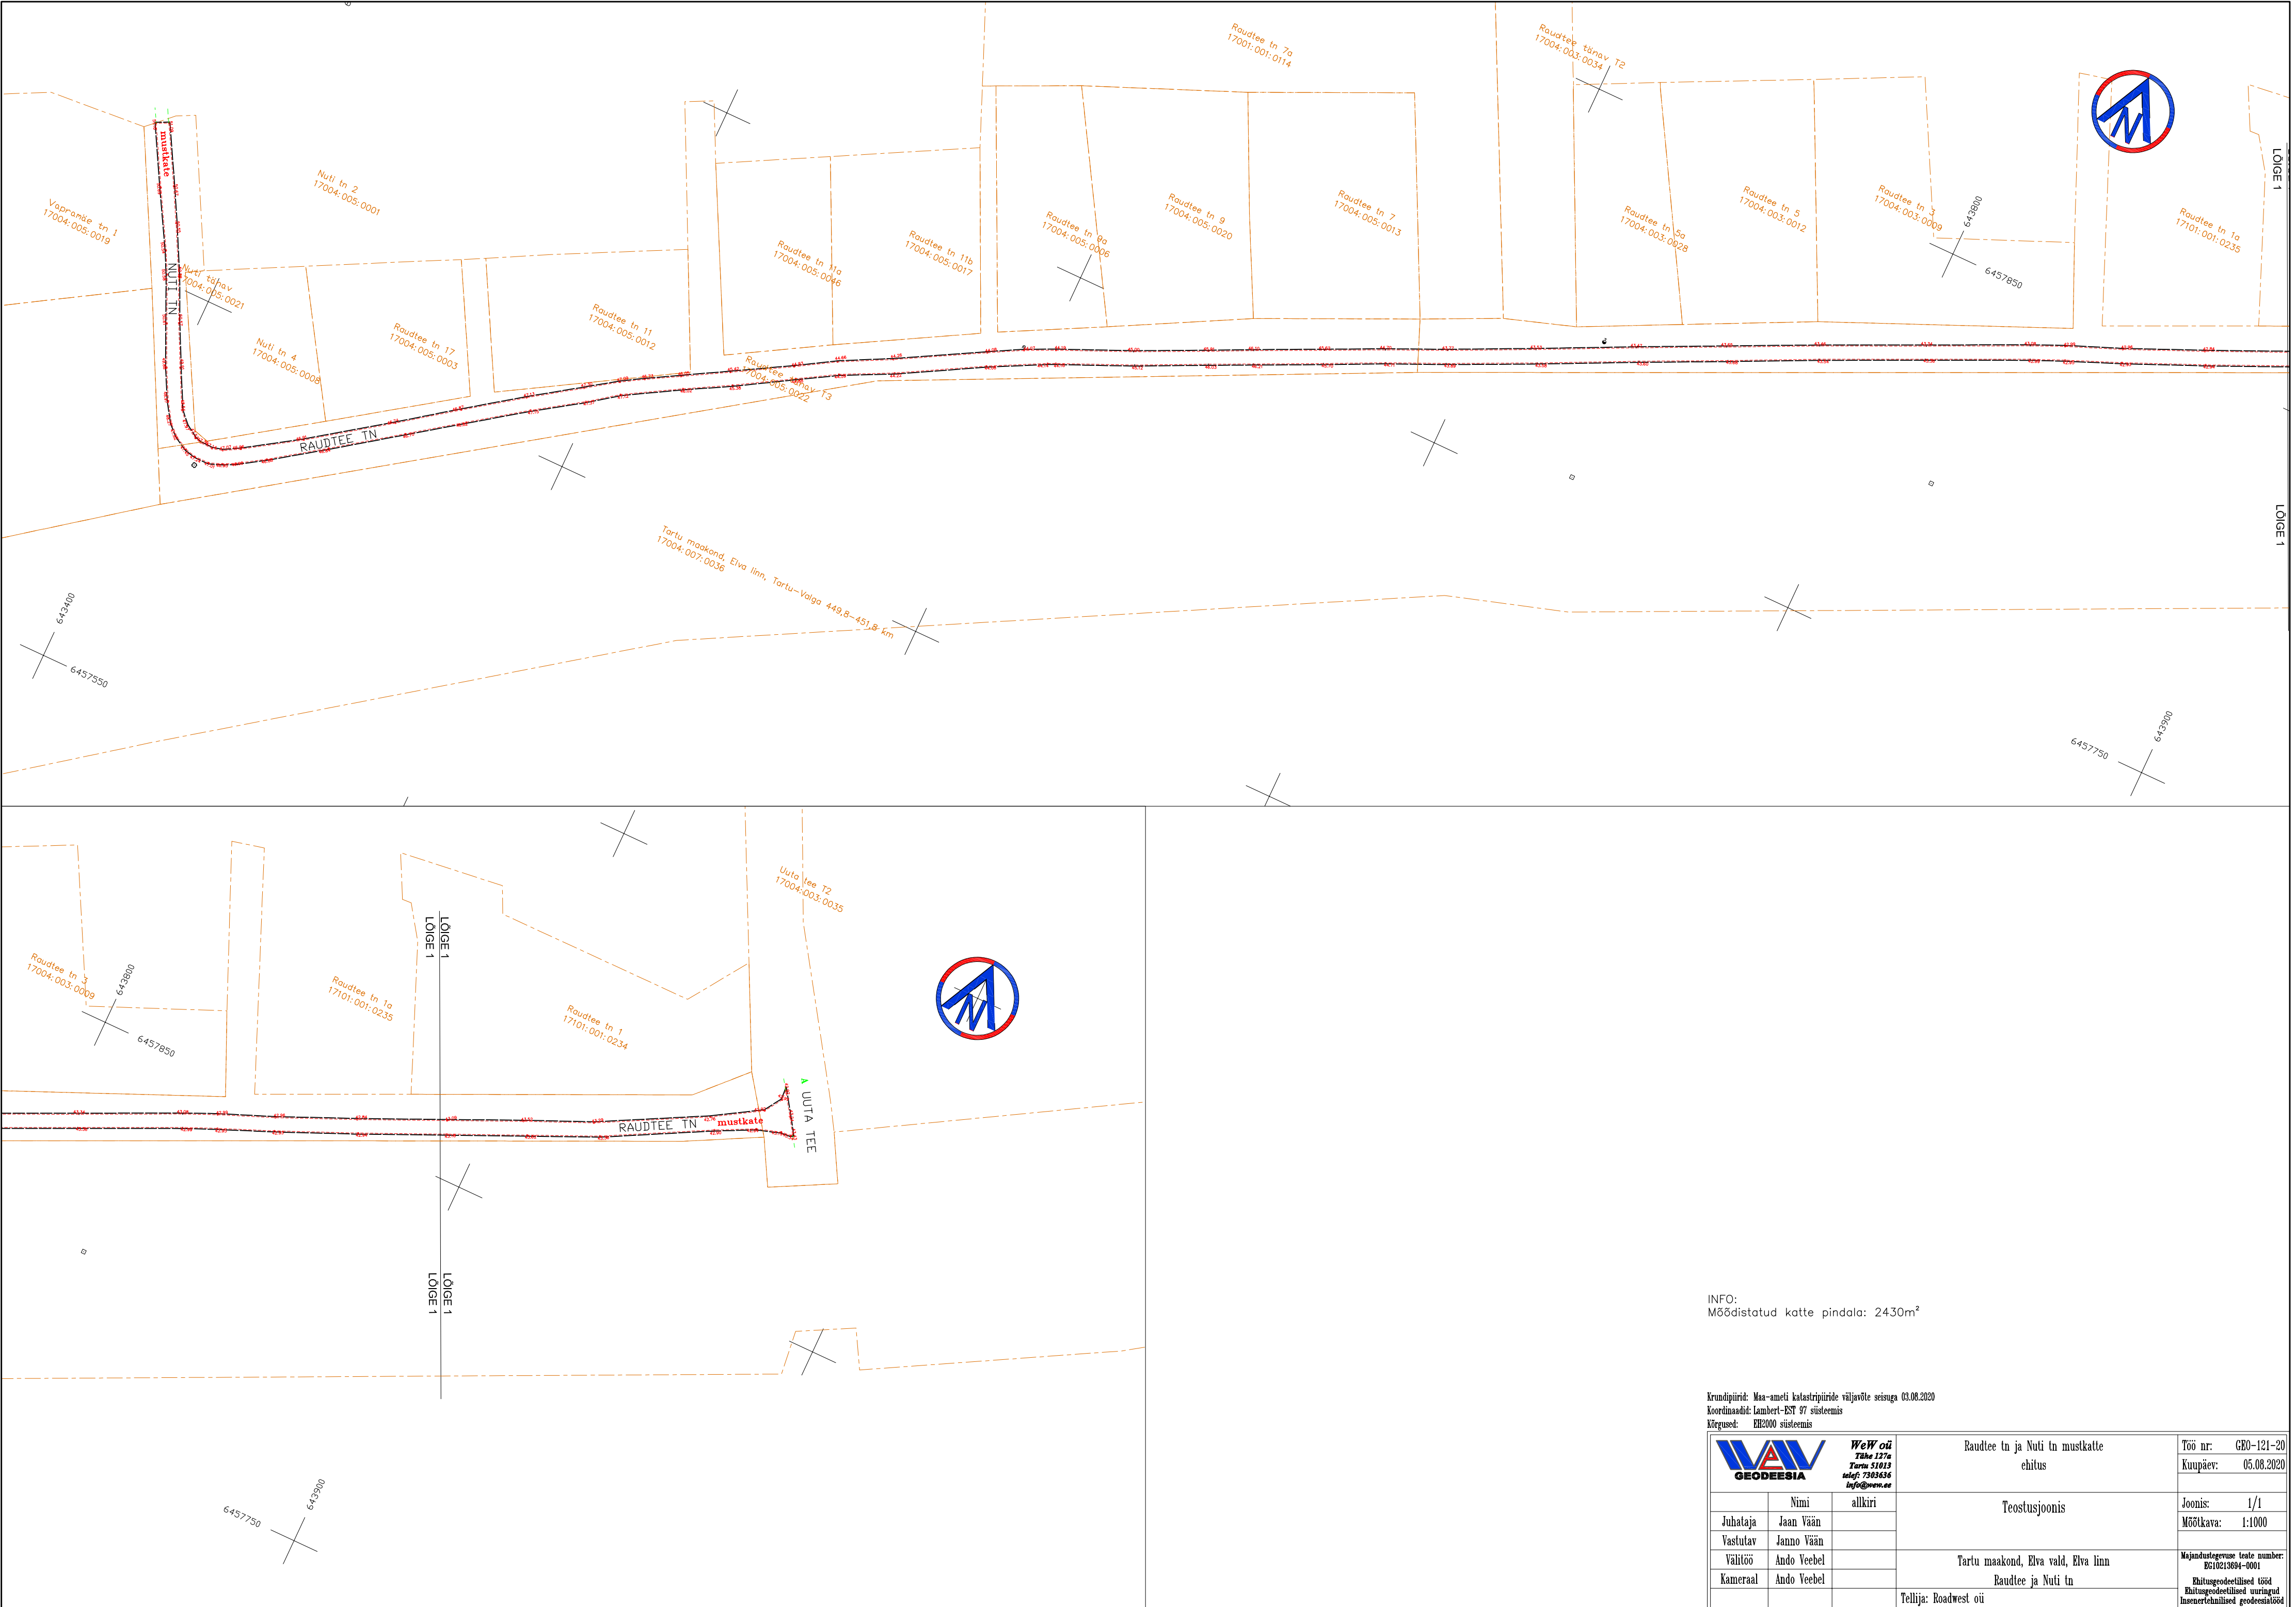

INFO:
Mõõdistatud kotte pindala: 2430m²

Kruundiirid: Maa-ameti kalastriipide väljavõte seisuga 03.08.2020			Töö nr: GEO-121-20	
Koordinaadid: Lambert-EST 97 süsteemis			Kuupäev: 05.08.2020	
Kõrgused: EHK2000 süsteemis				
		WeW õü Tähe 127a Tartu 51013 telefon: 7303636 info@waw.ee	Raudtee tn ja Nuti tn mustkatte ehitus	Joomis: 1/1
Juhataja	Nimi	allkiri	Teostusjoonis	Mõõtkava: 1:1000
Vastutav	Jaan Väin			
Välitöö	Janno Väin			
Kameraal	Ando Veebel			
	Ando Veebel			
			Tartu maakond, Elva vald, Elva linn Raudtee ja Nuti tn	Majandustegevuse teate number: EG10213694-0001
			Tellijä: Roadwest õü	Ehitusgeodeetilised tööad Inseneritehnilised geodeesia tööd