



ELVA LINN, SUPELRANNA TN 19//21//23

GEODEETILINE UURING

GEODEETILISTE TÖÖDE ARUANNE

Töö nr: GEO-149-20

Tellija: Energia ja Ehitus OÜ

Vastutav geodeet: Janno Vään
Kutsetunnistus nr.131952, Geodeet 7

Juhataja: Jaan Vään

Koostas: Tauri Taaleš

Oü WeW
reg.nr.10213694
Mõisavahe 10-9

Kontor:
Tähe 127A
Tartu 50113

Telef: 7303636
e-mail: info@wew.ee

TARTU 2020

SISUKORD

SISUKORD

1. Mõõdistustööde seletuskiri.....	3
2. Objekti asukoha skeem Tartu vallas	5
3. Geodeetiline plaan	6

1. MÕÕDISTUSTÖÖDE SELETUSKIRI.

Töö nr: GEO-149-20

Asukoht: Tartu maakond, Elva vald, Elva linn, Supelranna tn 19//21//23.

Töö sisu: Supelranna 19//21//23 geodeetiline uuring

Mõõdistuse liik: Geodeetilised uuringud

Töö teostajad:

OÜ WeW mõõdistustööde õiguslikud alused:

Majandustegevuse teate nr. EG10213694-0001, tegevusala: Ehitusuuringud.

- ehitusgeodeetiliste tööde (märkimistööd, teostus- ja kontrollmõõdistused) tegemine
- ehitusgeodeetiliste uuringute (ehitus- ja/või planeeringuala geodeetilised uurimistööd projekteerimiseks ja/või planeerimiseks) tegemine
- insenertehniliste geodeesiatööde (ehitiste vajumisvaatlused, ülesmõõdistamised, mahumäärangud jms insenergeodeetilised tööd) tegemine

Välitöö tegija:	Tauri Taaleš	oktoober-november 2020
Kameraali tegija:	Tauri Taaleš	oktoober-november 2020
Kontrollis:	Janno Vään	
	Kutsetunnistus nr.131952, Geodeet 7	

Tööd on teostatud vastavalt kehtivale Majandus- ja taristuministeeriumi määrusele nr.34 „Topo-geodeetilisele uuringule ja teostusmõõdistamisele esitatavad nõuded” 22.04.2016

Lähteülessanne:

Geodeetiline alusplaan Supelranna tn 19//21//23 kinnistule Elva linnas.

Kasutatud mõõdistusvõrgud ja punktid:

HadNet VRSS püsijaamade võrk

Kasutatud materjalid:

Krundi piirid Maa-ameti piiride andmeväljastus seisuga 29.10.2020

Lähtematerjalina on kasutatud Geodeesiabüroo WeW OÜ tööd nr. GEO-188-18.

Landverk OÜ töö nr. GEO-181-11.

Eltel Networks AS töö nr. 784G.

K&H AS töö nr. 11G5822-6.

Maainsener OÜ töö nr. GEO 3443.

MTR Halduse OÜ töö nr. G544-19.

OÜ GPK Partnerid töö nr. T-156-10.

Kasutatud töövahendid:

Leica elektrontahhümeeter TS13 (nurgaline täpsus: 3", jooneline täpsus: 2mm+2ppm)

Leica GNSS seade GS18T Reaalaja GNSS (GPS+Glonass) (reg. 8528185, täpsus 5mm+0,5ppm)

OÜ WeW
reg.nr.10213694
Mõisavahe 10-9

Kontor:
Tähe 127A
Tartu 50113

Telef: 7303636
e-mail: info@wew.ee

Mõõdistustööde käik.

Kohapeal on eelnev plaan üle vaadatud. Situatsiooni mõõdistus on objektil teostatud GNSS seadmega ning elektrontahhümeetriga neljast seisust. Baaspunktid on mõõdistatud GNSS seadme abil. Kõik seisupunktid orienteeriti kahelt punktilt vastulõike abil. Plaanil olevad maa-alused tehnovõrgud ning osa kaevudest on plaanile kantud WeW OÜ tööst nr. GEO-188-18, Landverk OÜ tööst nr. GEO-181-11, Eltel Networks AS tööst nr. 784G, K&H AS tööst nr. 11G5822-6, Maainsener OÜ tööst nr. GEO 3443, MTR Halduse OÜ tööst nr. G544-19 ning OÜ GPK Partnerid tööst nr. T-156-10. Plaanil olev soojatrass, mis suundub Supelranna tänavale kuulub Elva Soojus OÜ-le. Ülejäänud soojatrassid kuuluvad Elva haiglale.

Plaanile on kantud kommunikatsioonide valdajatelt saadud info ning valmis plaan on üle vaadatud kommunikatsioonide valdajate poolt.

Plaan on üle vaadatud:

Elektrilevi AS	Liinirajatise kaardivaate väljastus	16.10.2020
MTR Halduse OÜ	Andmete väljastus	16.10.2020
Emajõe Veevärk AS	Projekti kooskõlastus	30.10.2020
Telia Eesti AS	Projekti kooskõlastus	30.10.2020
Elva Soojus OÜ	Plaan üle vaadatud	03.11.2020

Krundi piir on kantud plaanile Maa-ameti katastripiiride andmeväljastuse põhjal (seisuga 29.10.2020).

Plaan on joonestatud AutoDesk AutoCAD Civil 3D-s.

Mõõdistusalas võib leiduda tundmatuid kaableid ja torustike, mida pole plaanile kantud andmete puudumise tõttu.

OÜ WeW ei vastuta maa-aluste kommunikatsioonide valdajatele ja haldajatele kuuluvate ja nende poolt esitatud maa-aluste tehnovõrkude õigsuse eest.

Töö on väljastatud tellijale digitaalse joonise kujul Autocadi DWG failina ja PDF kujul toimikuna.


Vastutav geodeet: Janno Vään


Kutsetunnistus nr.131952

Kutsenimetus: Geodeet, tase 7

04.11.2020

Asukoha skeem.

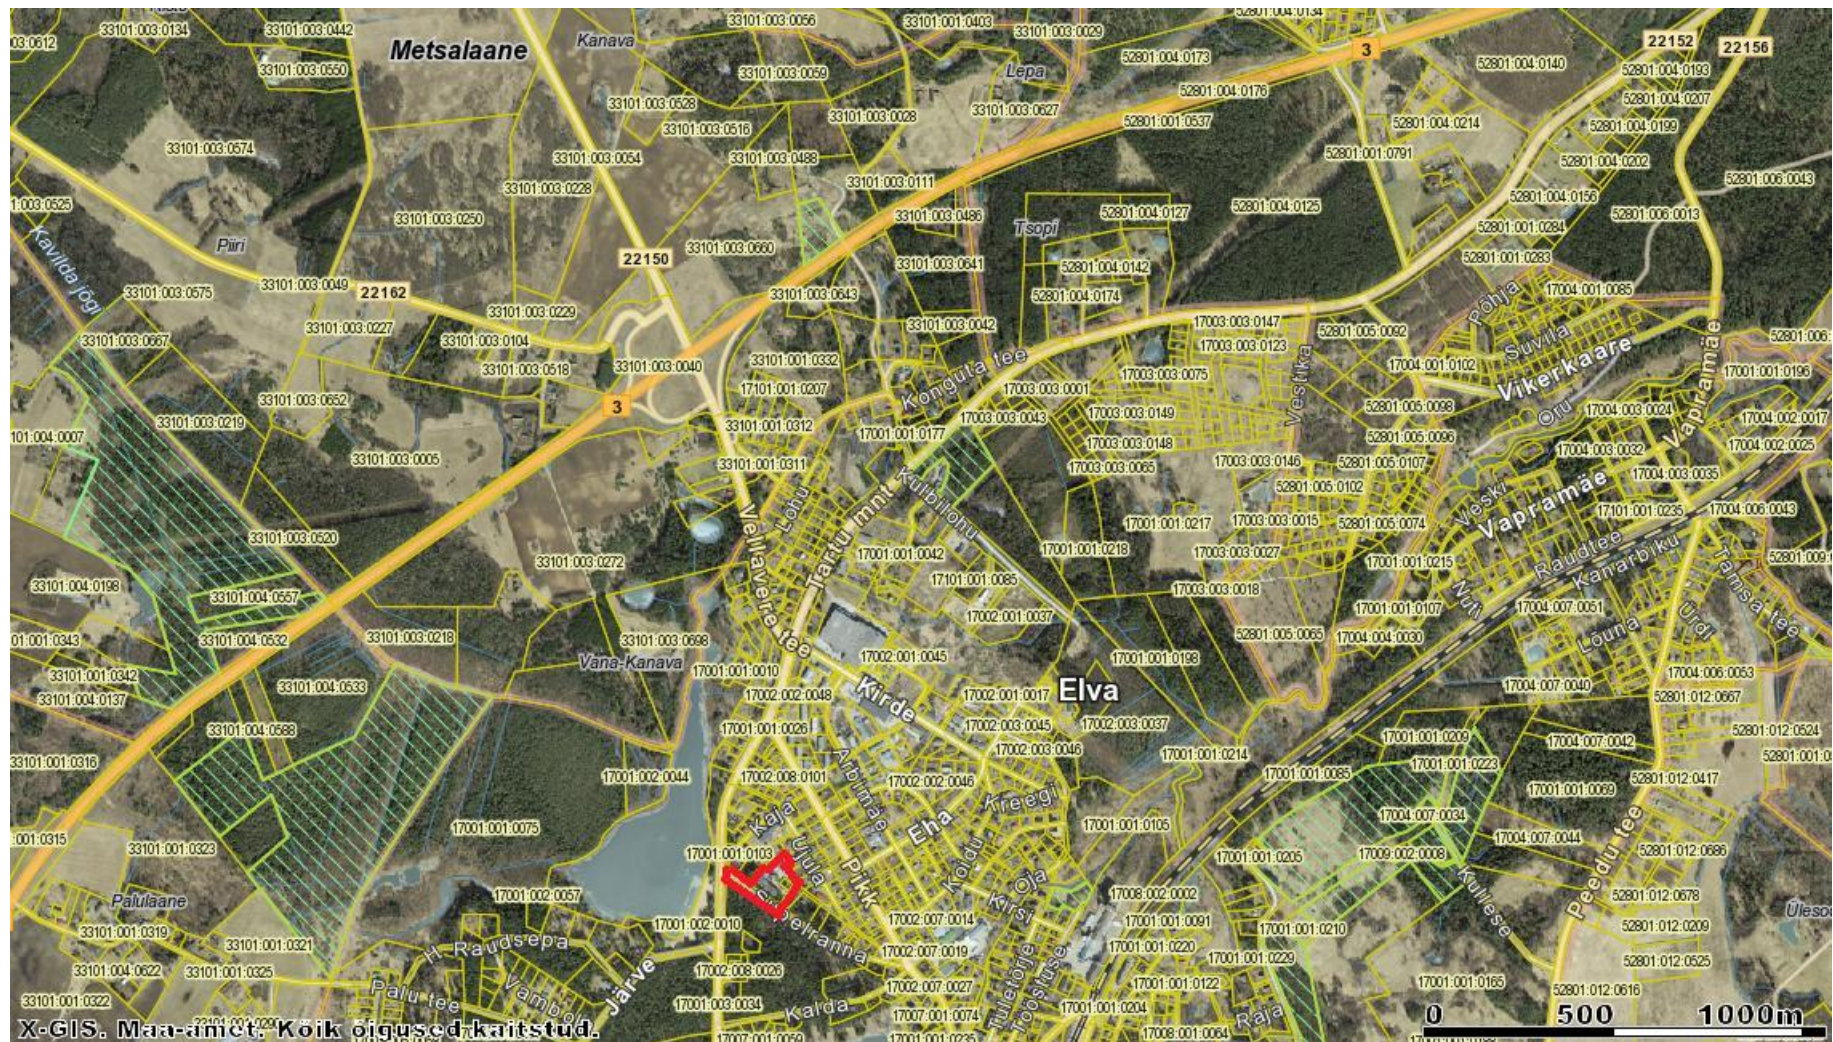

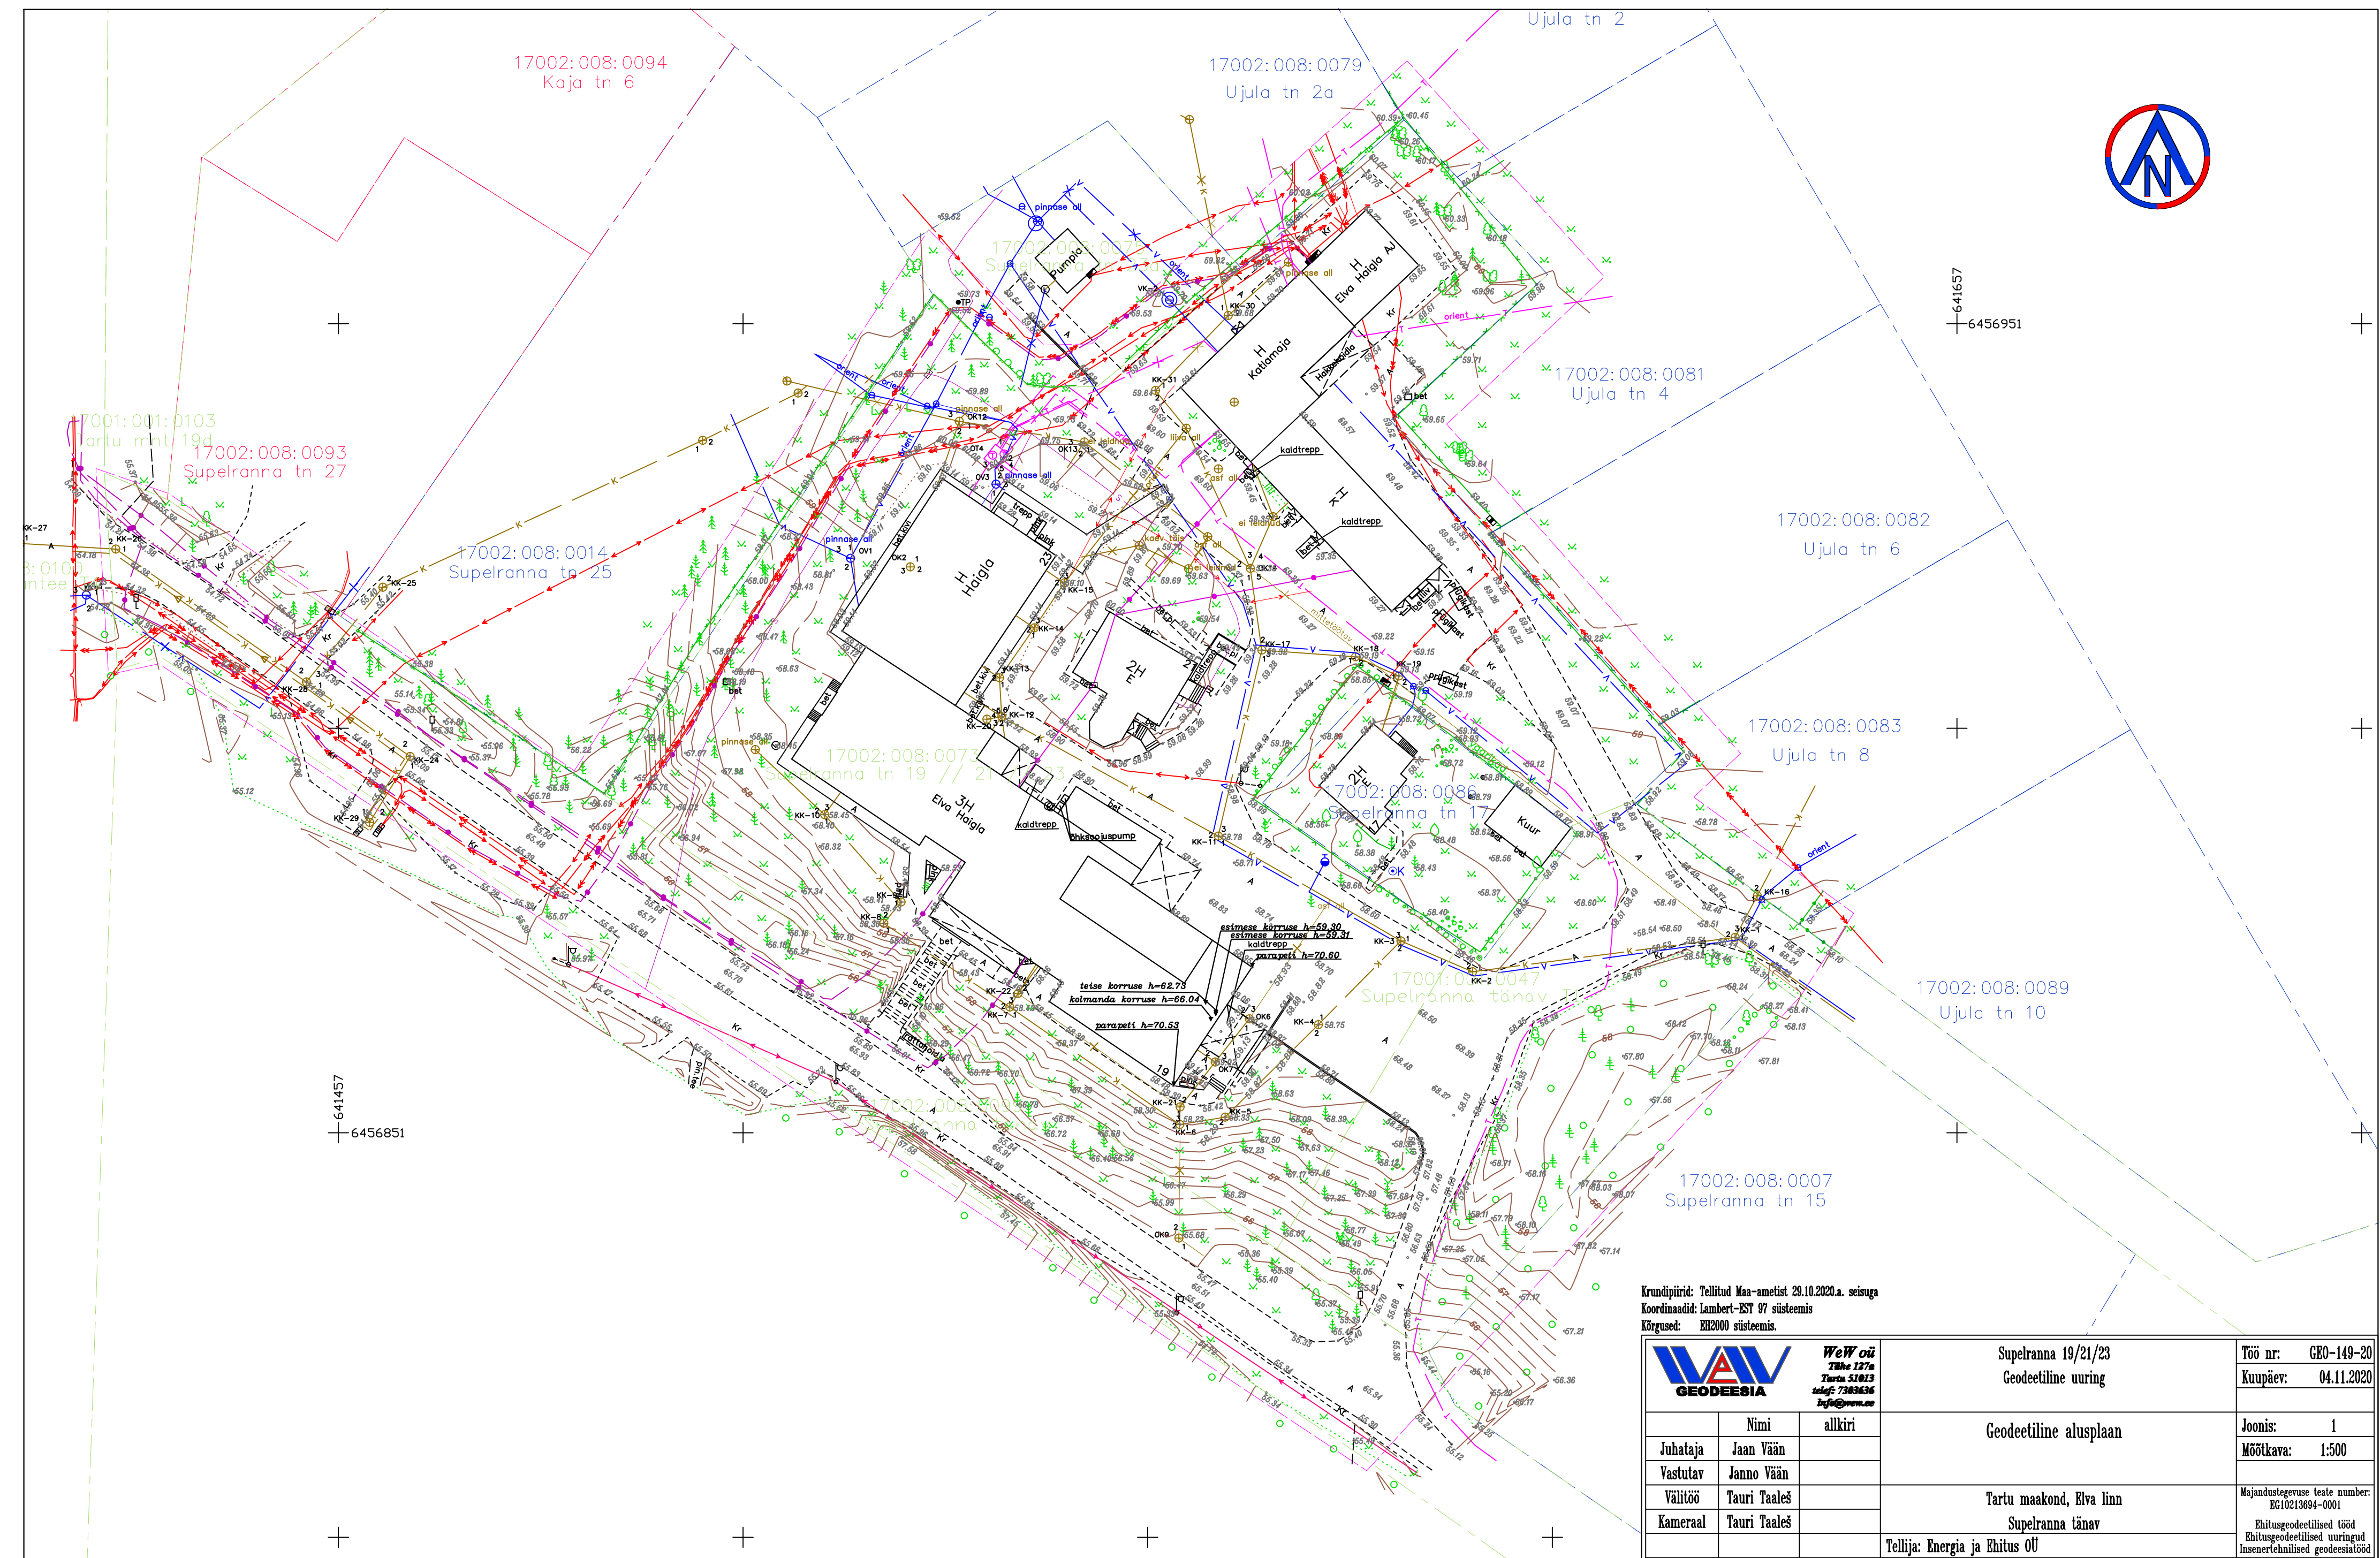

			WeWöü Tähke 127/a Tartu 51013 telefon: 7303636 info@wew.ee		Supelranna 19/21/23 Geodeetiline uuring		Töö nr: GEO-149-20 Kuupäev: 04.11.2020	
	Nimi	allkiri	Geodeetiline alusplaan			Joonis: 1		
Juhataja	Jaan Vään					Mõõtkaava: 1:500		
Vastutav	Janno Vään							
Välitöö	Tauri Taaleš					Tartu maakond, Elva linn		
Kameraal	Tauri Taaleš					Supelranna tänav		
			Tellija: Energia ja Ehitus OÜ			Majandustegevuse teate number: EG10213694-0001 Ehitusgeodeetilised tööd Ehitusgeodeetilised uuringud Inseneritehnilised geodeesiaalööd		