



**Tartumaa, Elva vald
Annikoru, Masti.
Sidemasti geodeetiline alusplaan**

GEODEETILISTE TÖÖDE ARUANNE

**Töö nr: GEO-019-21
Tellija: Elisa Eesti AS**

**Vastutav geodeet: Janno Vään
Kutsetunnistus nr.131952, Geodeet 7**

Juhataja: Jaan Vään

Koostas: Kärt Metsoja

Oü WeW
reg.nr.10213694
Mõisavahe 10-9

Kontor:
Tähe 127A
Tartu 50113

Telef: 7303636
e-mail: info@wew.ee

TARTU 2021

Sisukord

1.	Möödistustööde seletuskiri	3
2.	Objekti asukoht Elva vallas Annikoru külas	5
3.	Geodeetiline alusplaan.....	6

1. Mõõdistustööde seletuskiri

Töö nr: GEO-018-21

Asukoht: Tartu maakond, Elva vald, Annikoru küla, Masti

Töö sisu: Sidemasti projekti geodeetilise alusplaani koostamine

Mõõdistuse liik: Geodeetilised uuringud

Tellija: Elisa Eesti AS

Töö teostajad:

Oü WeW mõõdistustööde õiguslikud alused:

Majandustegevuse teate nr. EG10213694-0001, tegevusala: Ehitusuuringud.

- ehitusgeodeetiliste tööde (märkimistööd, teostus- ja kontrollmõõdistused) tegemine
- ehitusgeodeetiliste uuringute (ehitus- ja/või planeeringuala geodeetilised uurimistööd projekteerimiseks ja/või planeerimiseks) tegemine
- insenertehniliste geodeesiatööde (ehitiste vajumisvaatlused, ülesmõõdistamised, mahumäärangud jms insenergeodeetilised tööd) tegemine

Välitöö tegija: Kärt Metsoja jaanuar 2021

Kameraali tegija: Kärt Metsoja jaanuar 2021

Kontrollis: Janno Vään

Kutsetunnistus nr.131952, Geodeet 7

Tööd on teostatud vastavalt kehtivale Majandus- ja taristuministeeriumi määrusele nr.34 „Topogeodeetilisele uuringule ja teostusmõõdistamisele esitatavad nõuded” 22.04.2016.

Välitöö on teostatud lumekattega.

Lähteülesanne:

Geodeetilise alusplaani koostamine

Kasutatud materjalid:

Maa-ameti katastripiiride andmeväljastus seisuga 25.01.2020. Elektrilevi andmeväljastus seisuga 28.01.2021.

Kasutatud töövahendid:

Leica GNSS seade GS18 (täpsus 5mm+0,5PPM)

Kasutatud mõõdistusvõrgud ja punktid:

HadNet VRSS püsijaamade võrk

Mõõdistustööde käik

Teostati GNSS mõõdistus.

Elektri- ja sidekaablite asukohad on plaanile kantud võrguvaldajatelt saadud teostusjoonistelt. Plaan on üle vaadatud Empower AS ja Põllumajandusameti poolt.

Töö on väljastatud tellijale digitaalse joonise kujul Autocadi DWG failina ja PDF kujul toimikuna ning esitatud Elva valla geomõõdistuste infosüsteemi.


Vastutav geodeet: Janno Vään

Kutsetunnistus nr.131952


Kutsenimetus: Geodeet, tase 7

01.02.2021

2. Objekti asukoht Elva vallas Annikoru külas

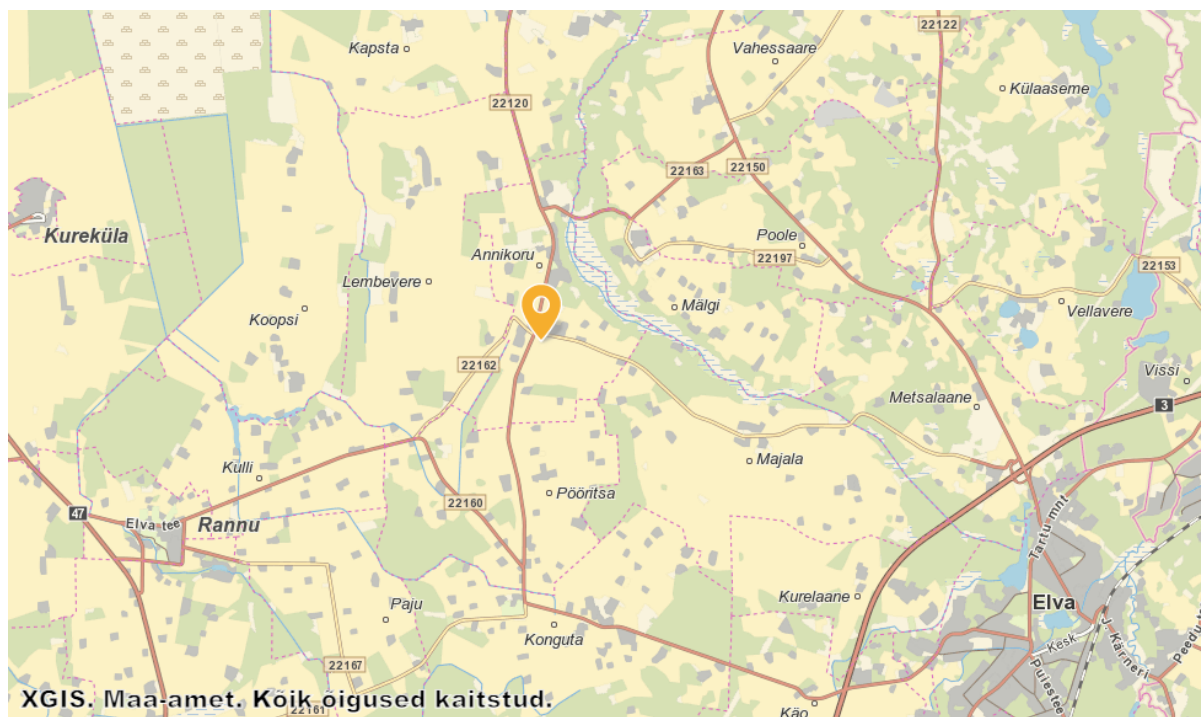

Kaart: Maa-amet.

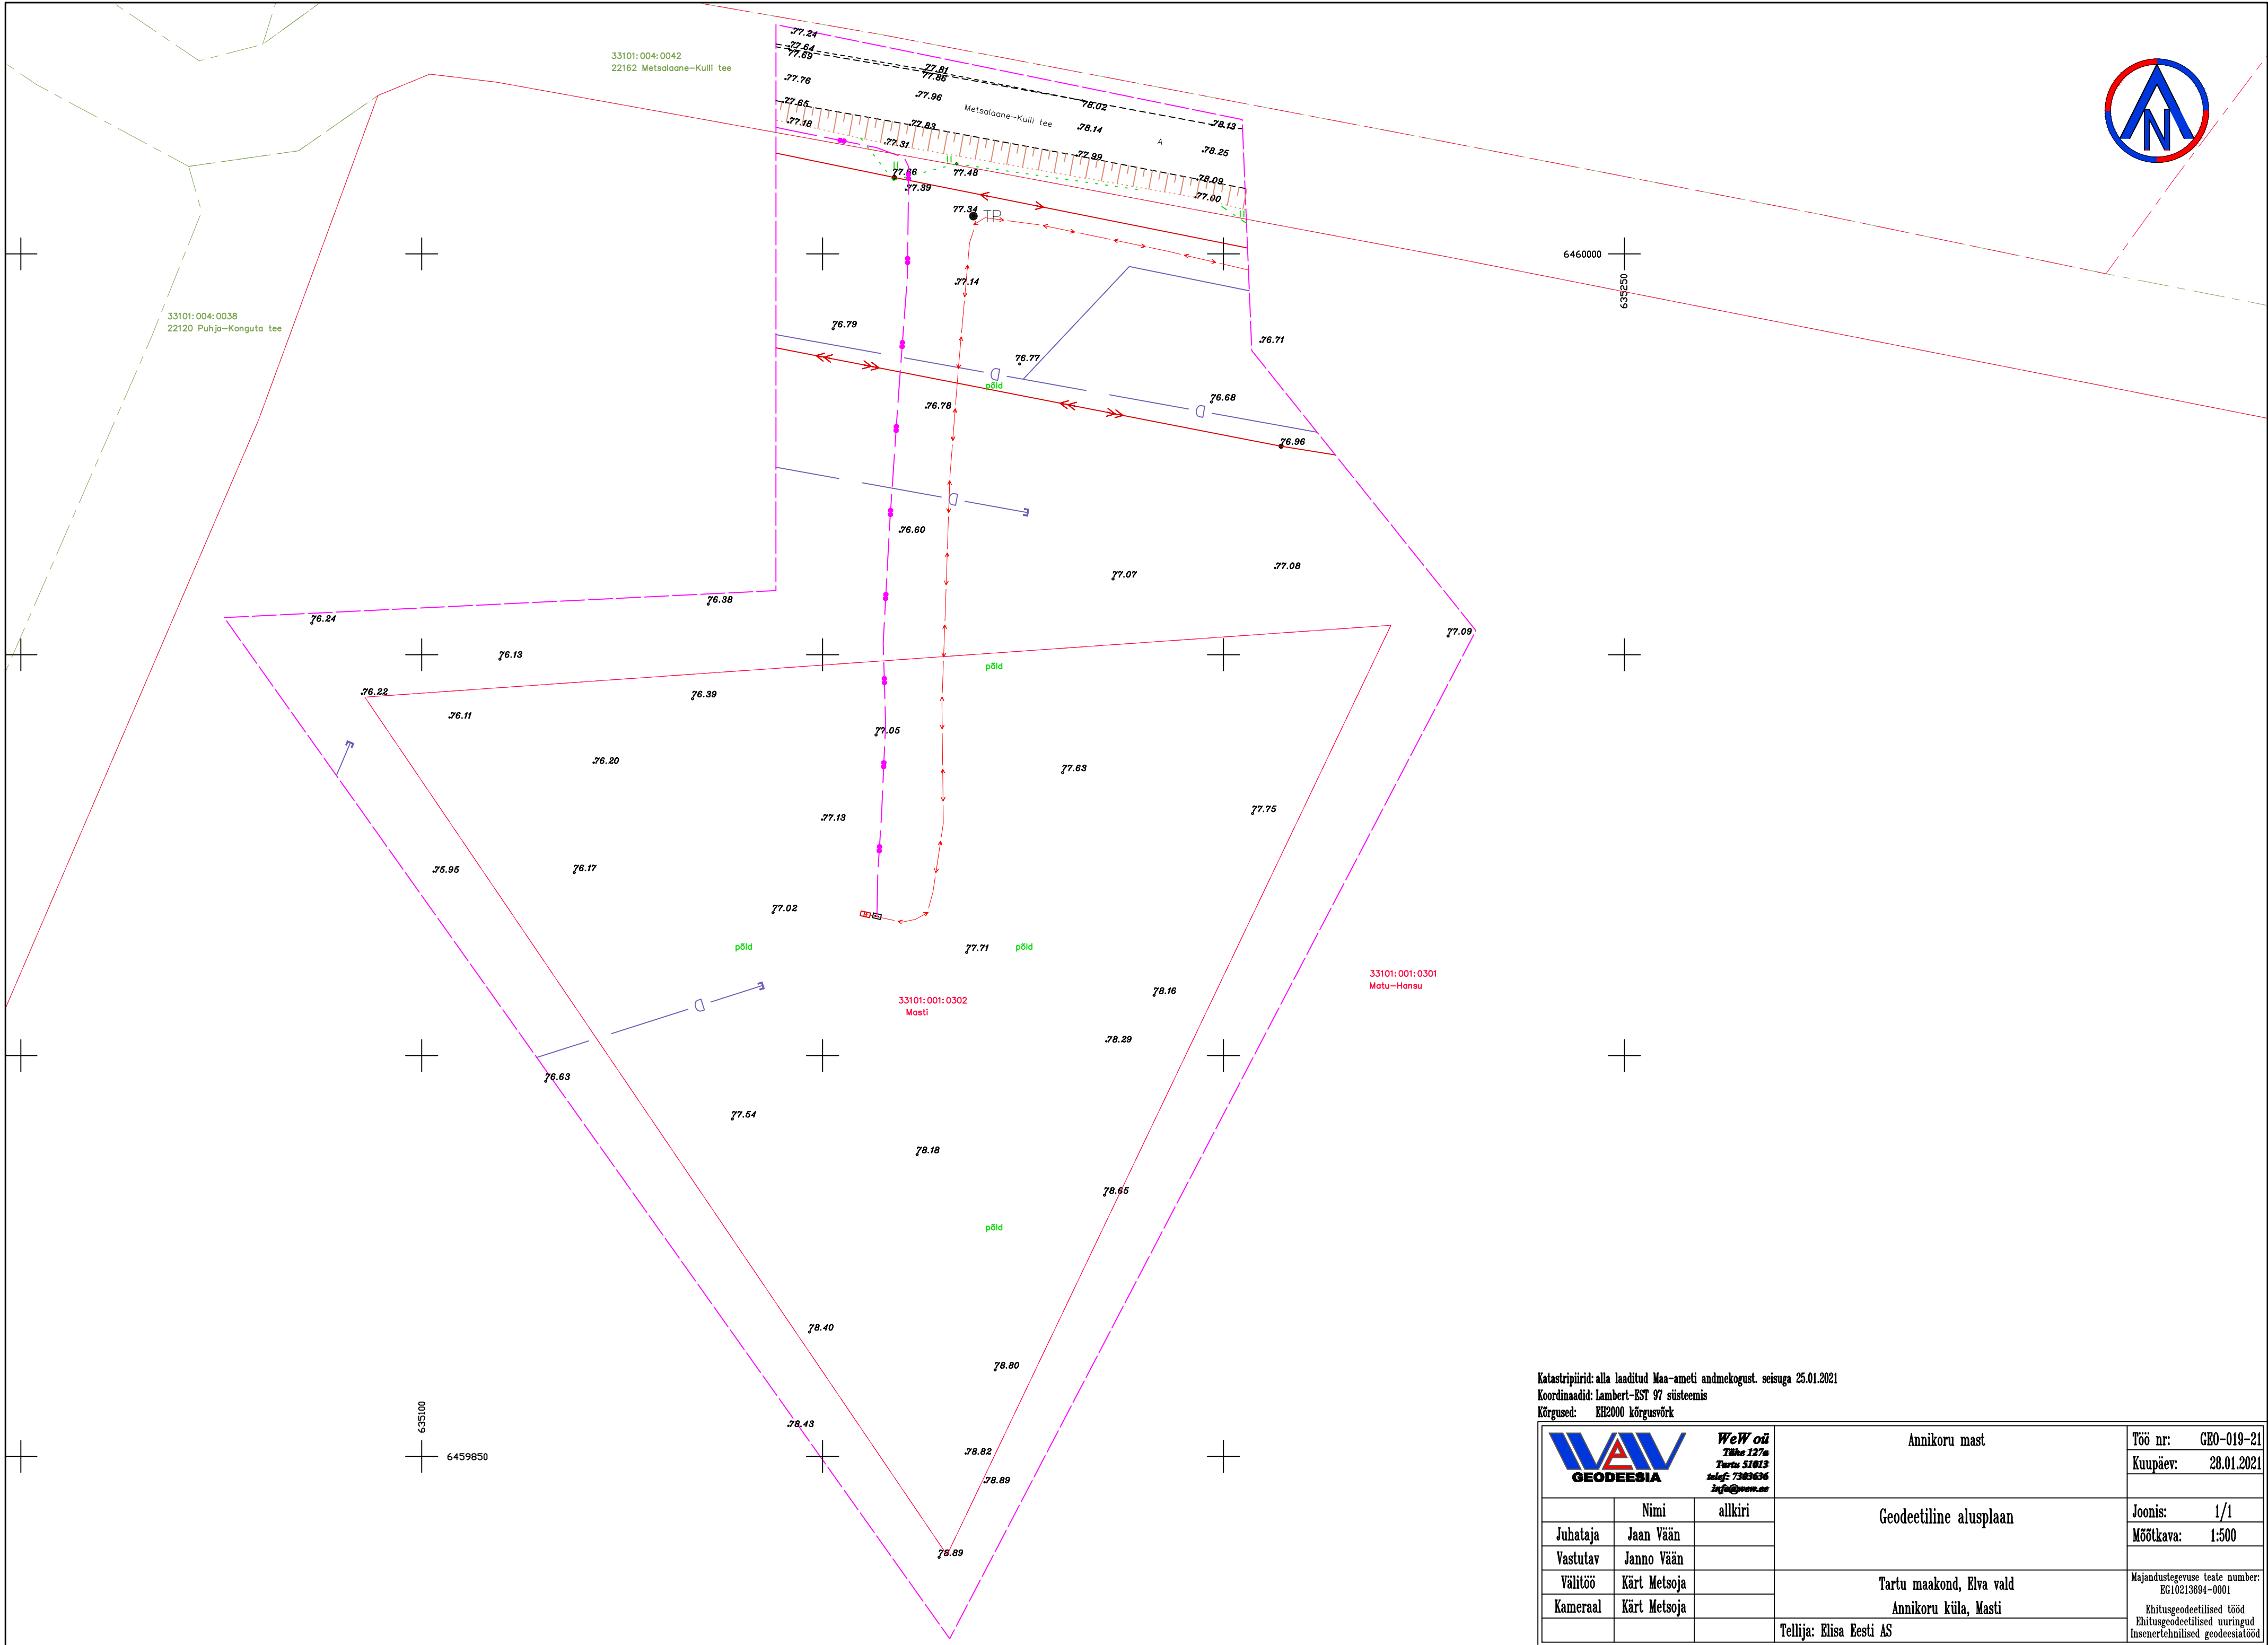

Katastripiirid: alla laaditud Maa-ameti andmekogust, seisuga 25.01.2021
Koordinaadid: Lambert-EST 97 süsteemis
Kõrgused: EH2000 kõrgusvõrk

			Annikoru mast		Töö nr:	GEO-019-21			
WeW oü Tähe 127a Turu 51013 tel: 7383636 info@wew.ee					Kuupäev:	28.01.2021			
	Nimi	alkiri	Geodeetiline alusplaan			Joonis:	1/1		
Juhataja	Jaan Vään					Mõõtka:	1:500		
Vastutav	Janno Vään					Tartu maakond, Elva vald Annikoru küla, Masti		Majandustegevuse teate number: EG10213694-0001 Ehitusgeodeetilised tööd Ehitusgeodeetilised uuringud Inseneritehnilised geodeesiatööd	
Välitöö	Kärt Metsoja								
Kameraal	Kärt Metsoja		Tellija: Elisa Eesti AS						