



**Rõngu alevik, Võru mnt 1
69402:002:0302
osaline mõõdistus**

GEODEETILISTE TÖÖDE ARUANNE

**Töö nr: GEO-086-21
Tellija: Tartu Terminal AS**

Vastutav geodeet: Janno Vään
Kutsetunnistus nr.131952, Geodeet 7

Juhataja: Jaan Vään

Koostas: Taavi Eenlo

Oü WeW
reg.nr.10213694
Mõisavahe 10-9

Kontor:
Tähe 127A
Tartu 50113

Telef: 7303636
e-mail: info@wew.ee

TARTU 2021

Sisukord

Seletuskiri.....	3
Objekti asukoha skeem Tartu maakonnas.....	5
Geodeetiline alusplaan.....	6
Plaan kaevuandmetega.....	7

Seletuskiri

Töö nr: GEO-086-21

Asukoht: Tartu maakond, Elva vald, Rõngu alevik.

Töö sisu: Võru mnt 1 katastriüksuse osaline mõõdistamine

Mõõdistuse liik: Geodeetilised uuringud

Tellija: Tartu Terminal AS

Töö teostajad:

Oü WeW mõõdistustööde õiguslikud alused:

Majandustegevuse teate nr. EG10213694-0001, tegevusala: Ehitusuuringud.

- ehitusgeodeetiliste tööde (märkimistööd, teostus- ja kontrollmõõdistused) tegemine
- ehitusgeodeetiliste uuringute (ehitus- ja/või planeeringuala geodeetilised uurimistööd projekteerimiseks ja/või planeerimiseks) tegemine
- insenertehniliste geodeesiatööde (ehitiste vajumisvaatlused, ülesmõõdistamised, mahumäärangud jms insenergeodeetilised tööd) tegemine

Välitöö tegija: Taavi Eenlo, aprill 2021

Kameraali tegija: Taavi Eenlo, aprill 2021

Kontrollis: Janno Vään

Kutsetunnistus nr.131952, Geodeet 7

Tööd on teostatud vastavalt kehtivale Majandus- ja taristuministeeriumi määrusele nr.34 „Topo-geodeetilisele uuringule ja teostusmõõdistamisele esitatavad nõuded” 22.04.2016. Välitöö on teostatud lumekattega.

Lähteülesanne:

Geodeetilise alusplaani koostamine projekteerimistöödeks.

Kasutatud materjalid:

Maa-ameti katastripiiride andmeväljastus seisuga 29.04.2021.

Topograaf OÜ, töö nr. G122017

Corle OÜ, töö nr. 144G/2018

Kasutatud töövahendid:

Leica elektrontahhümeeter TC-16 nurgaline täpsus 1", jooneline täpsus 1mm+1,5ppm,

Leica GNSS seade GS18 (täpsus 5mm+0,5PPM)

Kasutatud mõõdistusvõrgud ja punktid:

HadNet VRSS püsijaamade võrk

Mõõdistustööde käik

Objekt on olemas oleva plaani alusel üle vaadatud. Muutused situatsioon on üles mõõdistatud. Saadud andmetele tuginedes on koostatud geodeetiline alusplaan.

Objektil on uuritud 26 kaevu. Ära on märgitud 3 kaevu mis asusid pinnase all või mida ei olnud võimalik leida. Saadud tulemused on kantud plaanile tabeli kujul.

Mõõdistusallas võib leida tundmatuid kaableid ja torustike, mida pole plaanile kantud andmete puudumise tõttu.

Oü WeW ei vastuta maa-aluste kommunikatsioonide valdajatele ja haldajatele kuuluvate ja nende poolt esitatud maa-aluste tehnovõrkude õigsuse eest.


Töö on väljastatud tellijale digitaalse joonise kujul Autocadi DWG failina ja PDF kujul toimikuna.

Vastutav geodeet: Janno Vään
Kutsetunnistus nr.131952
Kutsenimetus: Geodeet, tase 7
14.05.2021

Objekti asukoha skeem Tartu maakonnas


Tartu maakond, Elva vald, Rõngu alevik, Võru mnt 1



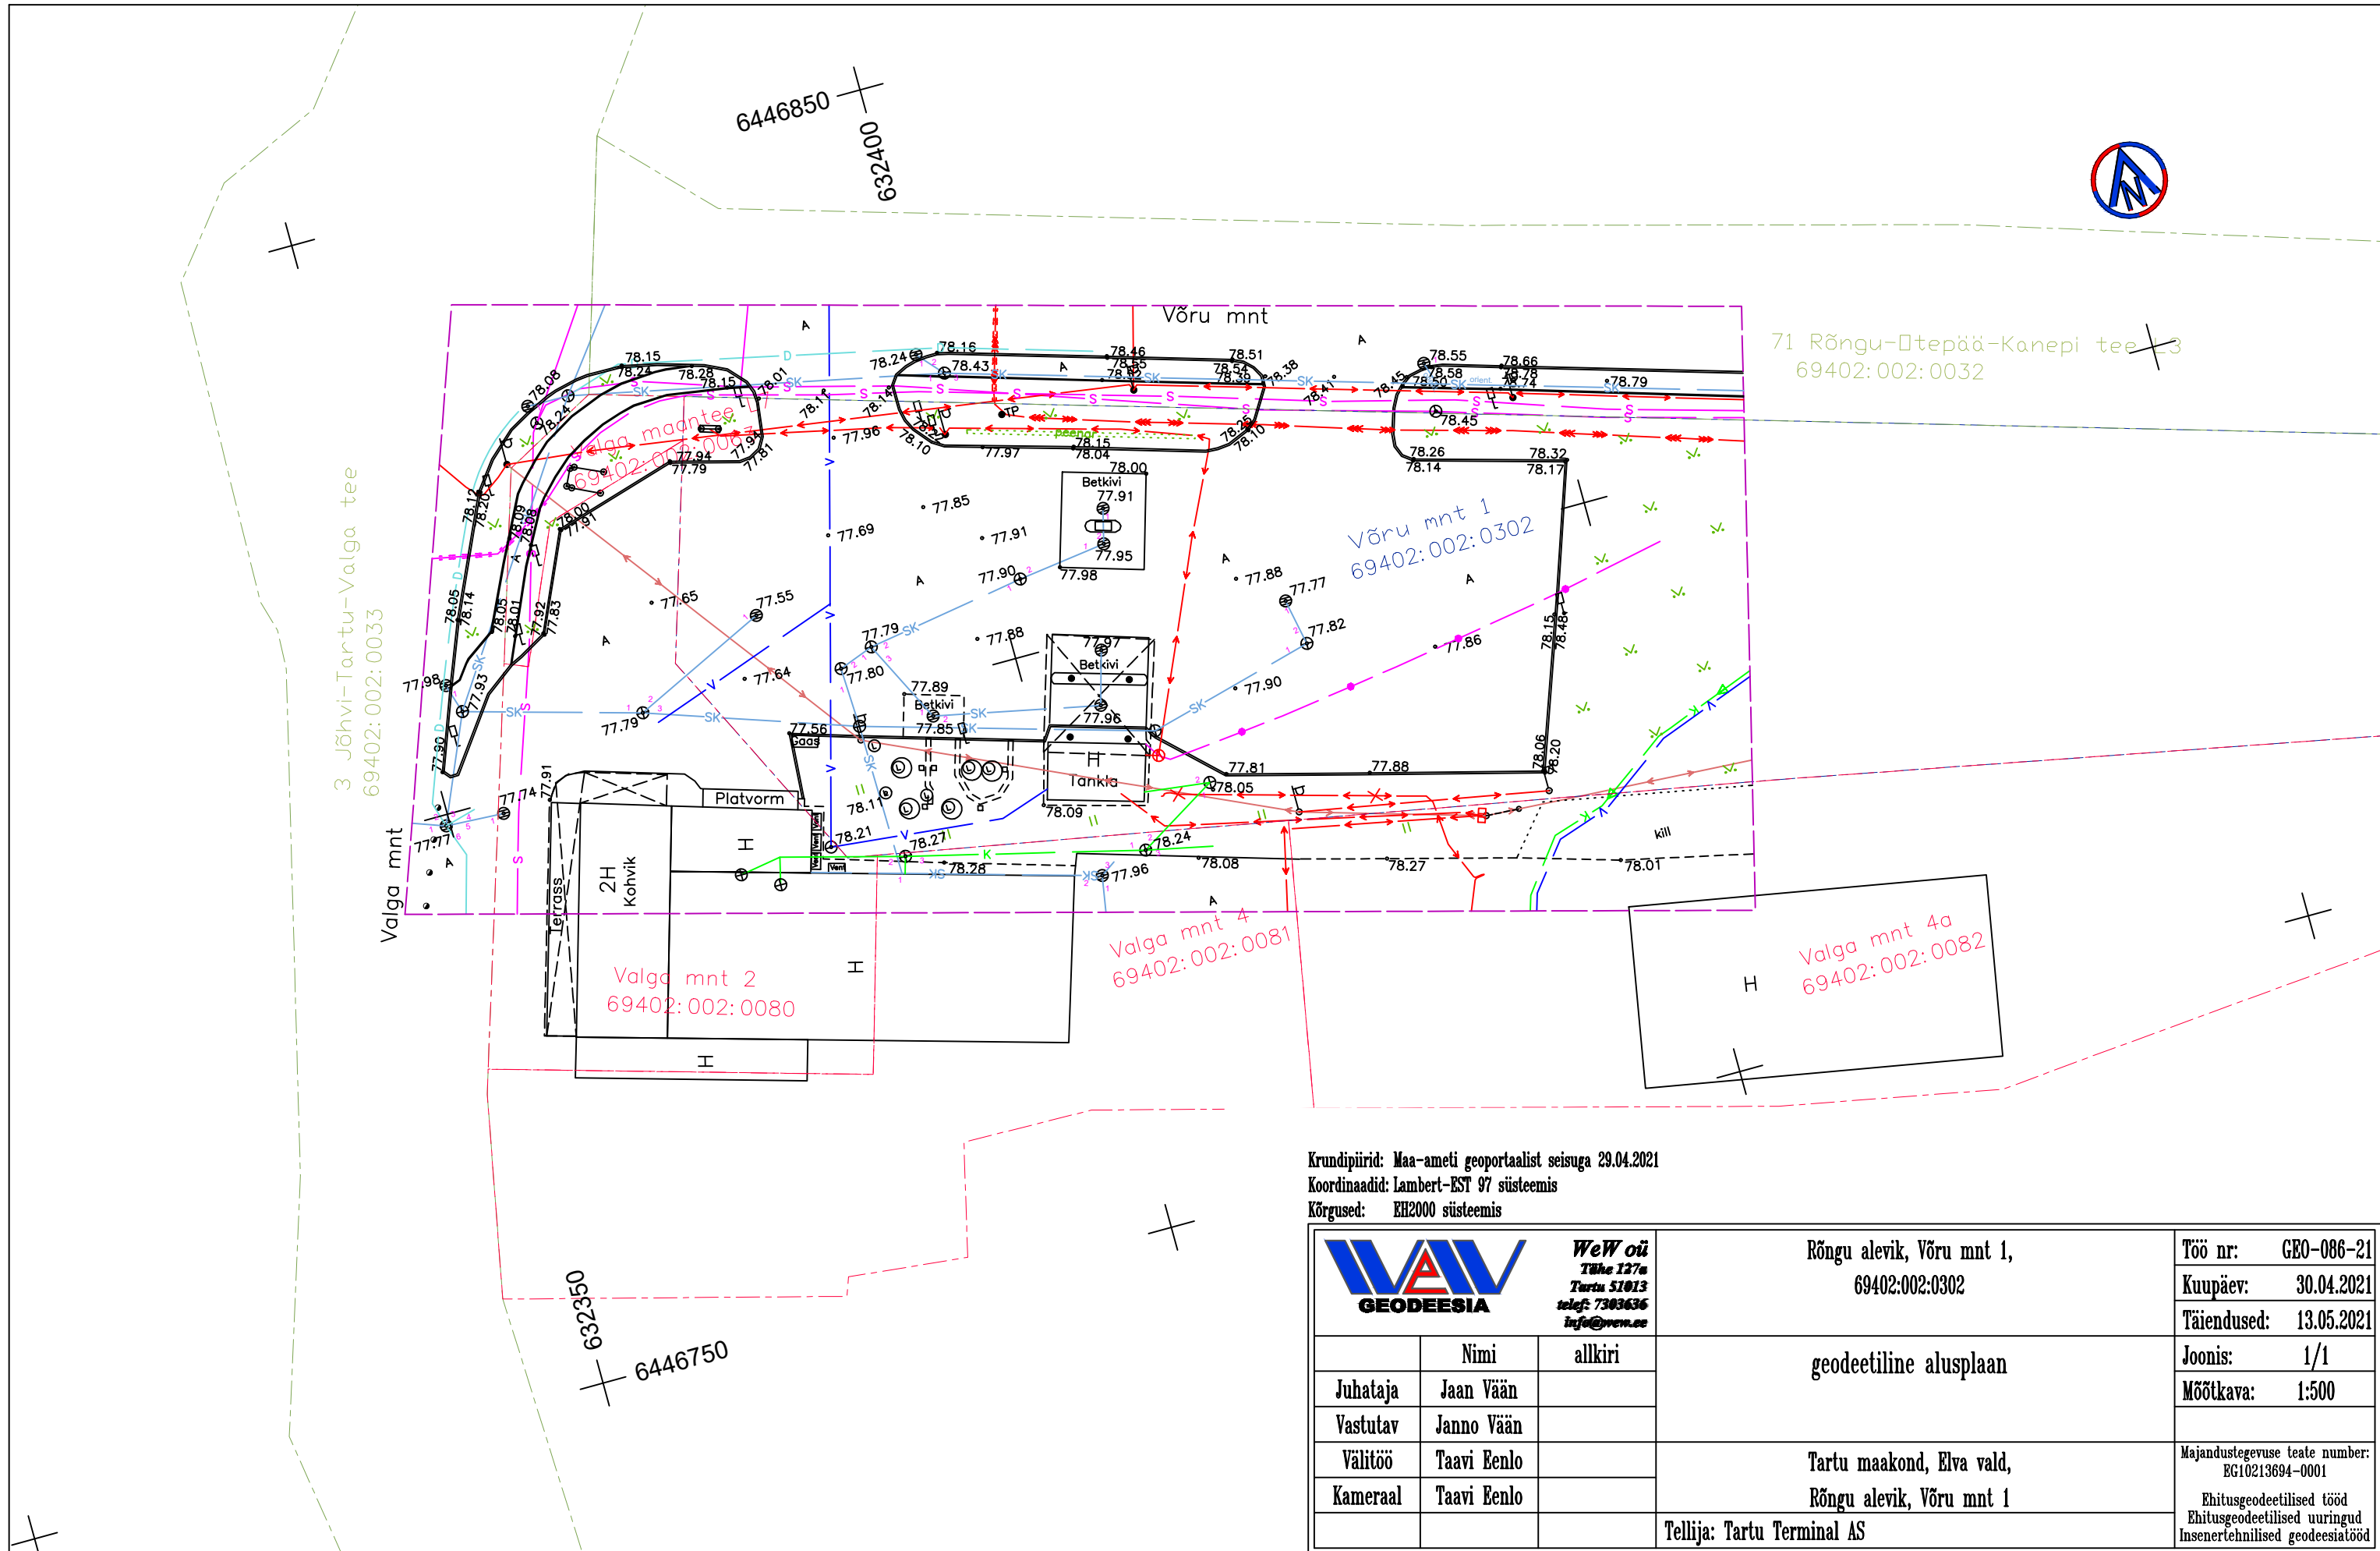

Krundipiirid: Maa-ameti geoportaalist seisuga 29.04.2021
Koordinaadid: Lambert-EST 97 süsteemis
Kõrgused: EH2000 süsteemis

 WeW oü Tähe 127a Tartu 51013 telefon: 7303636 info@wew.ee			Rõngu alevik, Võru mnt 1, 69402:002:0302		Töö nr: GEO-086-21
					Kuupäev: 30.04.2021
					Täiendused: 13.05.2021
	Nimi	allkiri	geodeetiline alusplaan		Joonis: 1/1
Juhataja	Jaan Vään				Mõõtkava: 1:500
Vastutav	Janno Vään				
Välitöö	Taavi Eenlo				
Kameraal	Taavi Eenlo		Tartu maakond, Elva vald, Rõngu alevik, Võru mnt 1		Majandustegevuse teate number: EG10213694-0001
			Tellija: Tartu Terminal AS		Ehitusgeodeetilised tööd Ehitusgeodeetilised uuringud Inseneritehnilised geodeesiatööd

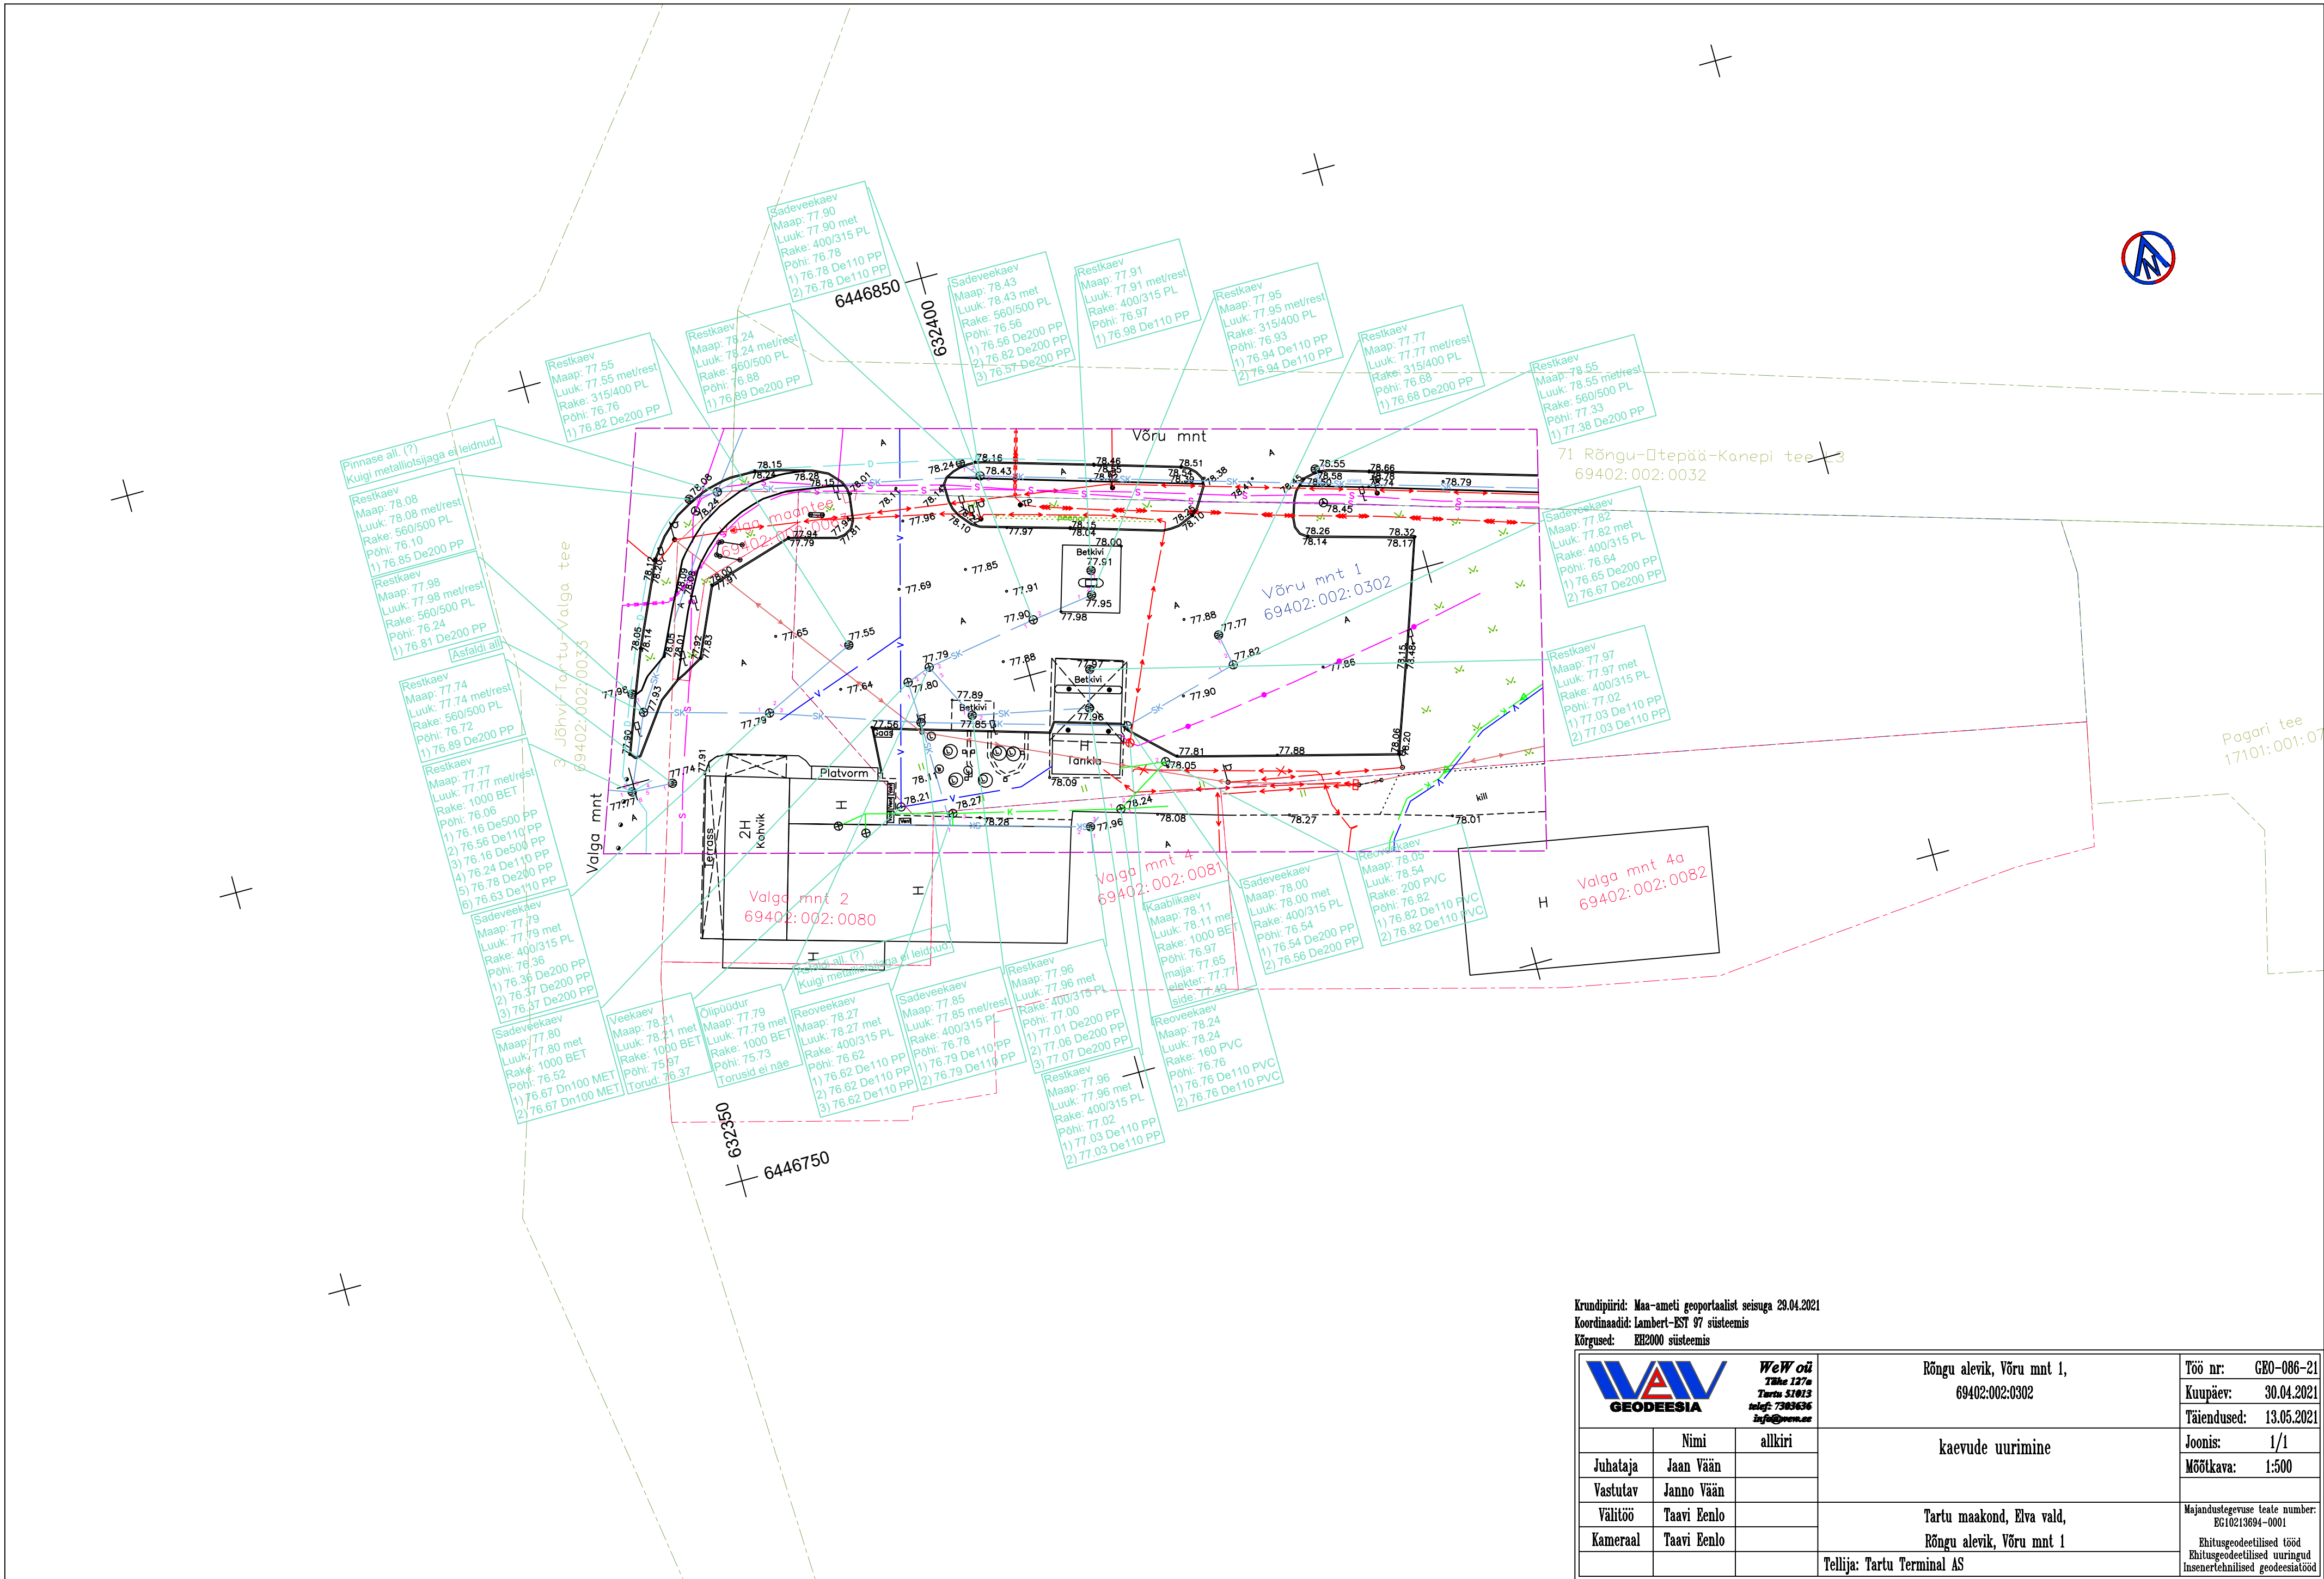

Kruundiipiirid: Maa-ameti geoportaalist seisuga 29.04.2021			Rõngu alevik, Võru mnt 1, 69402:002:0302	Töö nr:	GEO-086-21
Koordinaadid: Lambert-EST 97 süsteemis				Kuupäev:	30.04.2021
Kõrgused: EHK2000 süsteemis			kaevude uurimine	Täiendused:	13.05.2021
				Joonis:	1/1
			Tartu maakond, Elva vald, Rõngu alevik, Võru mnt 1	Mõõtkava:	1:500
				Majandustegevuse teate number: EG10213694-0001	
			Tellija: Tartu Terminal AS	Ehitusgeodeetilised tööd	
				Ehitusgeodeetilised uuringud	
			Inseneritehnilised geodeesia tööd		