



TARTU MAAKOND

ELVA VALD

**ELVA VALLA REOVEEKOGUMISALA VEEMAJANDUSPROJEKTI
GEODEETILISED ALUSPLAANID**

GEODEETILISTE TÖÖDE ARUANNE

Töö nr: GEO-053-21

Tellija: Keskkonnaprojekt OÜ

**Vastutav geodeet: Janno Vään
Kutsetunnistus nr.131952, Geodeet 7**

Juhataja: Jaan Vään

Koostas: Tiit Haak

Oü WeW
reg.nr.10213694
Mõisavahe 10-9

Kontor:
Tähe 127A
Tartu 50113

Telef: 7303636
e-mail: info@wew.ee

TARTU 2021

SISUKORD

1. Mõõdistustööde seletuskiri	3-4
2. Asukoha skeem	5
3. Geodeetilised alusplaanid	6-40

MÕÕDISTUSTÖÖDE SELETUSKIRI

Töö nr: GEO-053-21

Asukoht: Tartu maakond, Elva vald - Elva linn, Käärdi alevik, Kurelaane küla

Töö sisu: Elva reoveekogumisala veemajandusprojekt, geodeetiliste alusplaanide koostamine

Mõõdistuse liik: geodeetilised uuringud

Tellija: Keskkonnaprojekt OÜ

OÜ WeW mõõdistustööde õiguslikud alused:

Majandustegevuse teate nr. EG10213694-0001, tegevusala: Ehitusuuringud.

- ehitusgeodeetiliste tööde (märkimistööd, teostus- ja kontrollmõõdistused) tegemine
- ehitusgeodeetiliste uuringute (ehitus- ja/või planeeringuala geodeetilised uurimistööd projekteerimiseks ja/või planeerimiseks) tegemine
- insenertehniliste geodeesiatööde (ehitiste vajumisvaatlused, ülesmõõdistamised, mahumäärangud jms insenergeodeetilised tööd) tegemine

Töö teostajad:

Välitöö: Taavi Eenlo, Tiit Haak märts-aprill 2021

Kameraaltöö: Taavi Eenlo, Tiit Haak märts-mai 2021

Kontrollis: Janno Vään

Kutsetunnistus nr.131952, Geodeet 7

Tööd on teostatud vastavalt kehtivale Majandus- ja taristuministeeriumi määrusele nr.34 „Topogeodeetilisele uuringule ja teostusmõõdistamisele esitatavad nõuded” 22.04.2016

Lähteülesanne:

Geodeetiliste alusplaanide koostamine vastavalt tellija poolt koostatud tööpiiridele.

Kasutatud mõõdistusvõrgud ja punktid:

HadNet VRS püsijaamade võrk ja kohaliku võrgu II järgu geodeetilised punktid.

Kasutatud materjalid:

Saadud punktidelt on orienteeritud elektrontahhümeeter. Orienteerimise tulemusena jäi viga kahelt punktilt orienteerimisel lubatud vea piiresse, olles alla 1cm. Kõrguslikult on mõõdistus seotud geodeetiliste punktide olemasolul geodeetilise punkti kõrgusandmetega. Mõõdetud on tööpiirides olev situatsioon ja hajuskõrgused. Välitöö tulemuste põhjal on koostatud geodeetilised alusplaanid. Katastripiirid on plaanile kantud Maa-ameti andmebaasist alla laaditud info põhjal.


Töö mõõdistusala numbrid ja nimetused:
(**mõõdistusala number** joonisel ja faili nimes – GEO-053-**01**-21)


ala-01 Kaseküla tn
ala-02 Palu tee-RVP-jaam
ala-03 Hugo Raudsepa tn ja Järve tn
ala-04 Vambola tn hüdrant
ala-05 Aia tn
ala-06 Põllu ja Paju tn
ala-07 Nurme tn 10
ala-08 Männiku, Rukki, Sutiku, Kaera
ala-09 Rukki tn hüdrant
ala-10 Kadaka_Rukki_Pondaku_Mesika
ala-11 Väike-Tähe...Puiestee
ala-12 Jaani tn 2, 4, 4a
ala-13 Nooruse PK-3
ala-14 Nooruse PK-4
ala-15 Pargi tn 8, 11
ala-16 Peedu tee-Marja tn
ala-17 Tuletõrje tn 4
ala-18 Tuletõrje tn 6a
ala-19 Vana-Koidu tn 18a
ala-20 Ploomi tn
ala-21 Ploomi tn ja Oja tn
ala-22 Kirde ja Loode
ala-23 Kirdekaare tn
ala-24 Kulbilohu
ala-25 Sireli-Metsalaane tn
ala-26 Mäe tn 2a
ala-27 Soosaare tn T1
ala-28 Soosaare tn 9

Geodeetiline alusplaan on väljastatud tellijale digitaalsel kujul AutoCAD 2010 dwg formaadis ja digitaalselt allkirjastatud töö aruandena.

Koostas: T. Haak
24.05.2021

Vastutav geodeet: Janno Vään
Kutsetunnistus nr.131952
Kutsenimetus: Geodeet, tase 7
24.05.2021

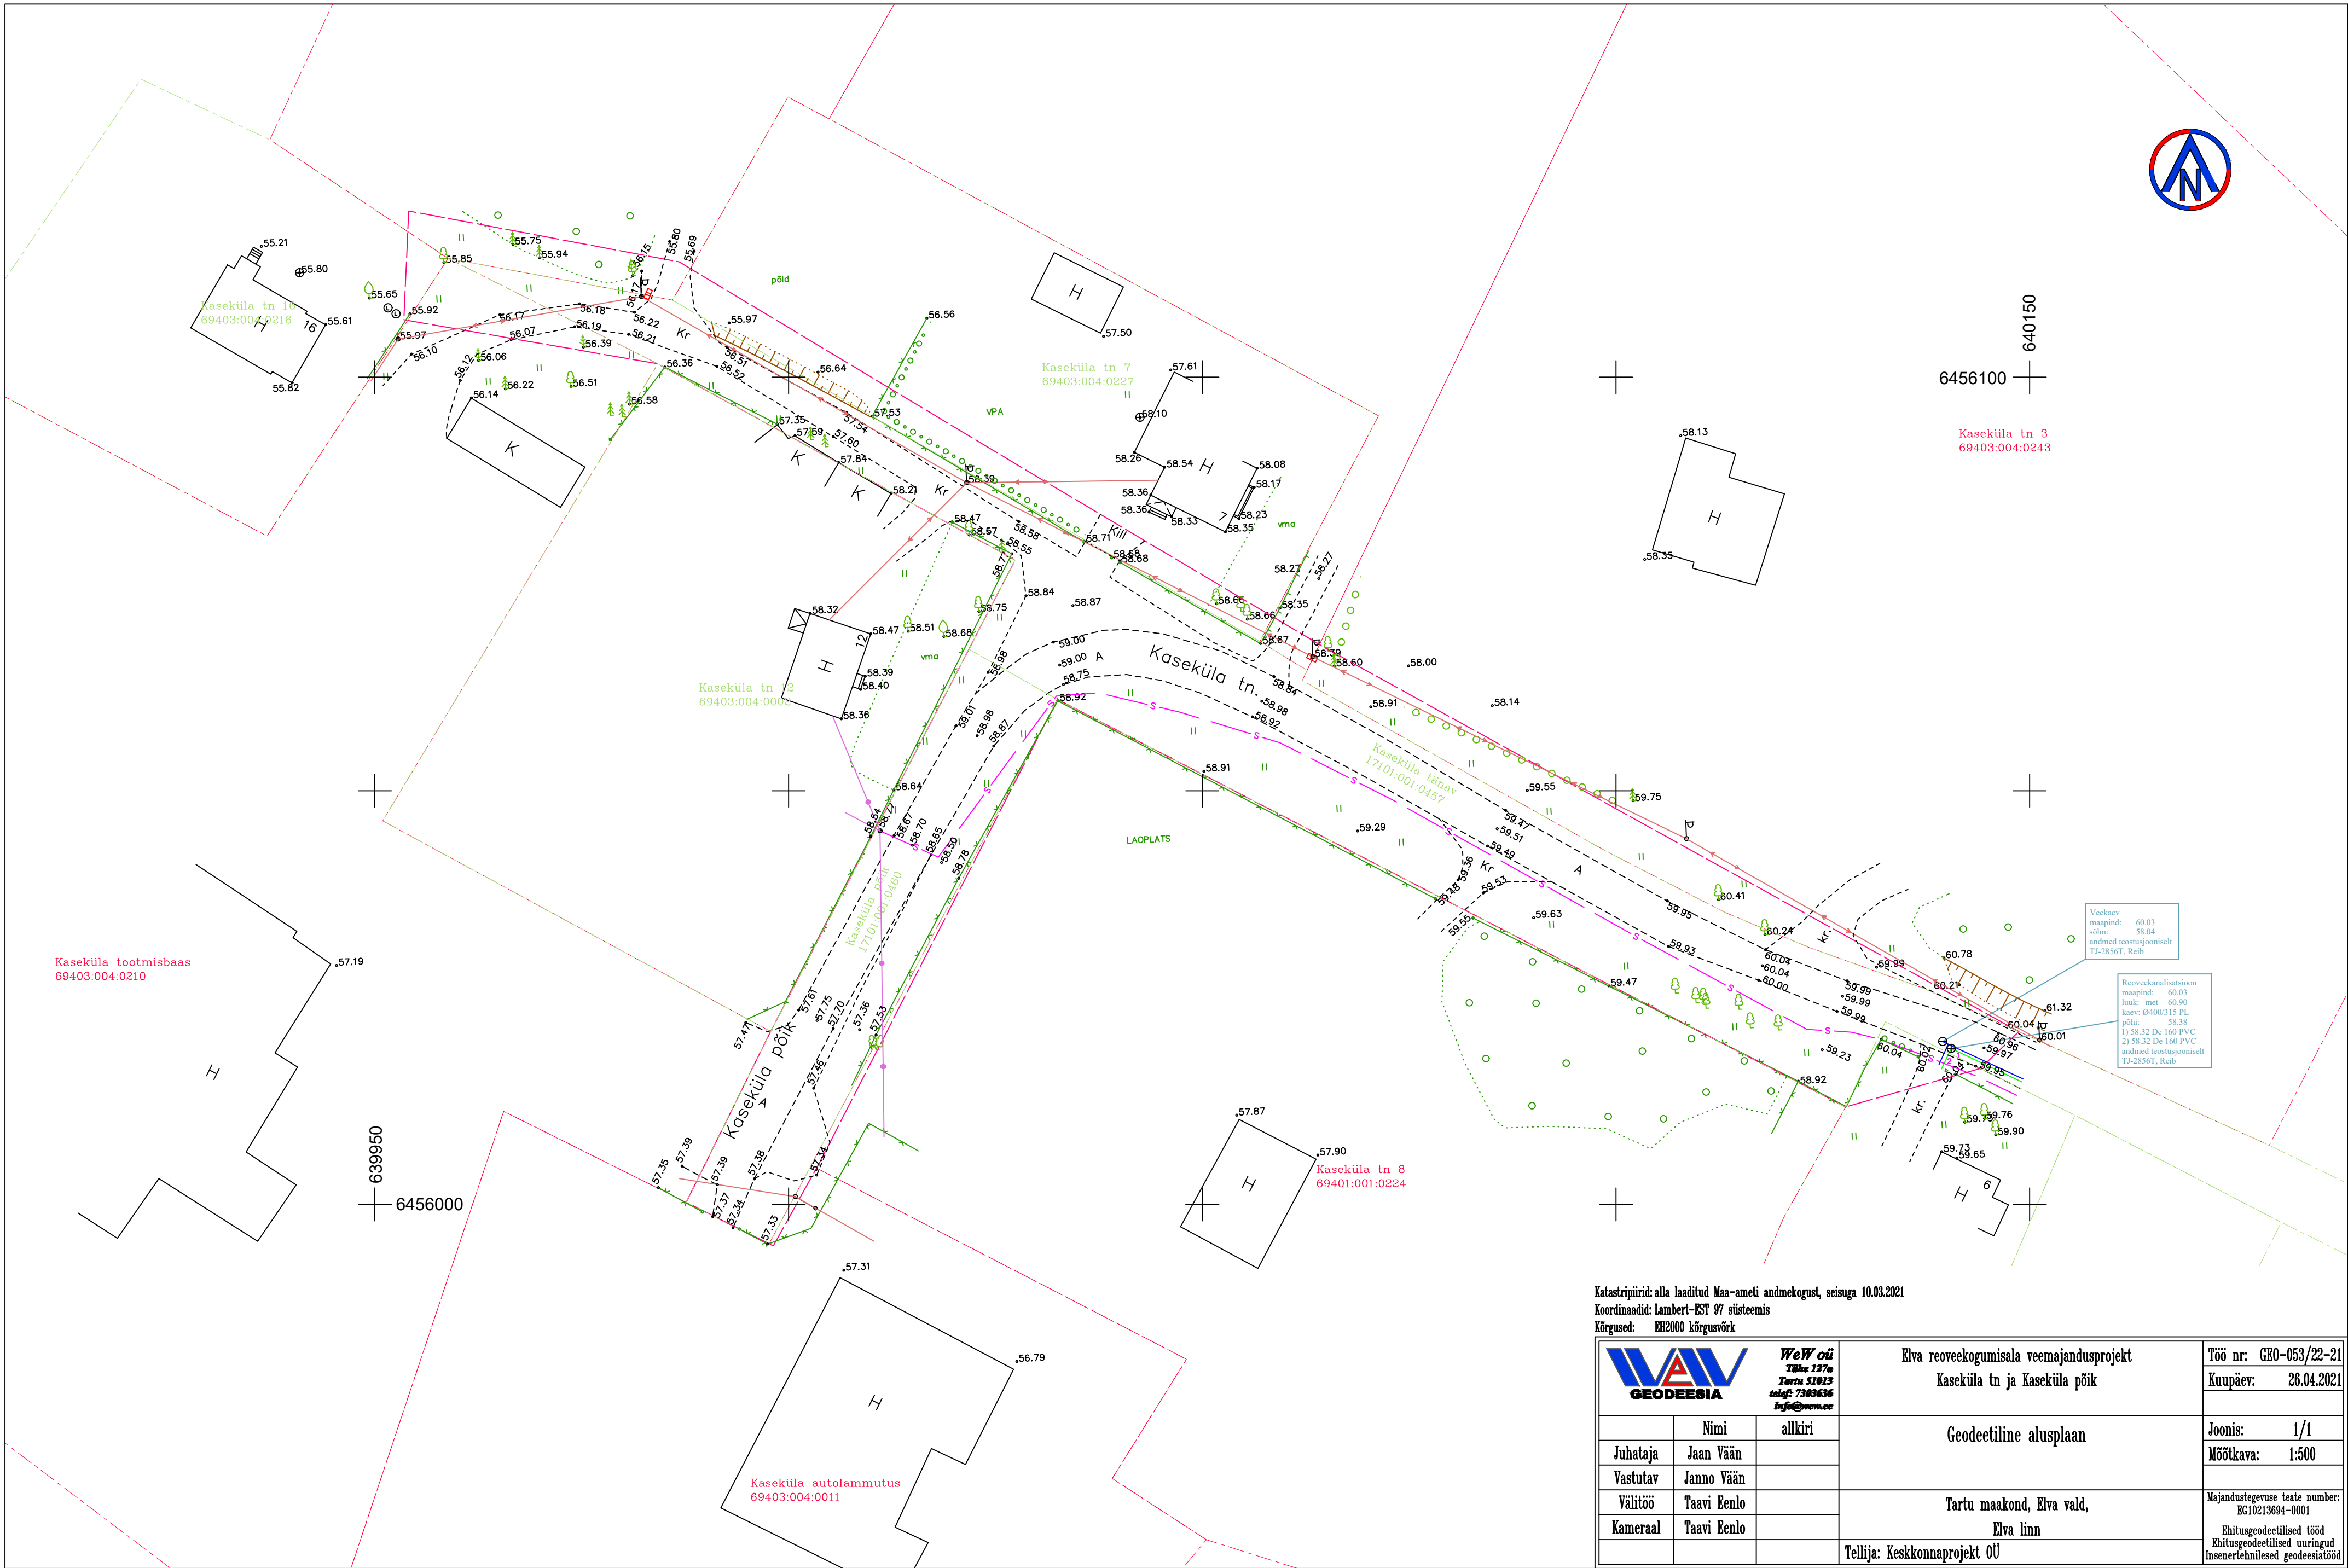


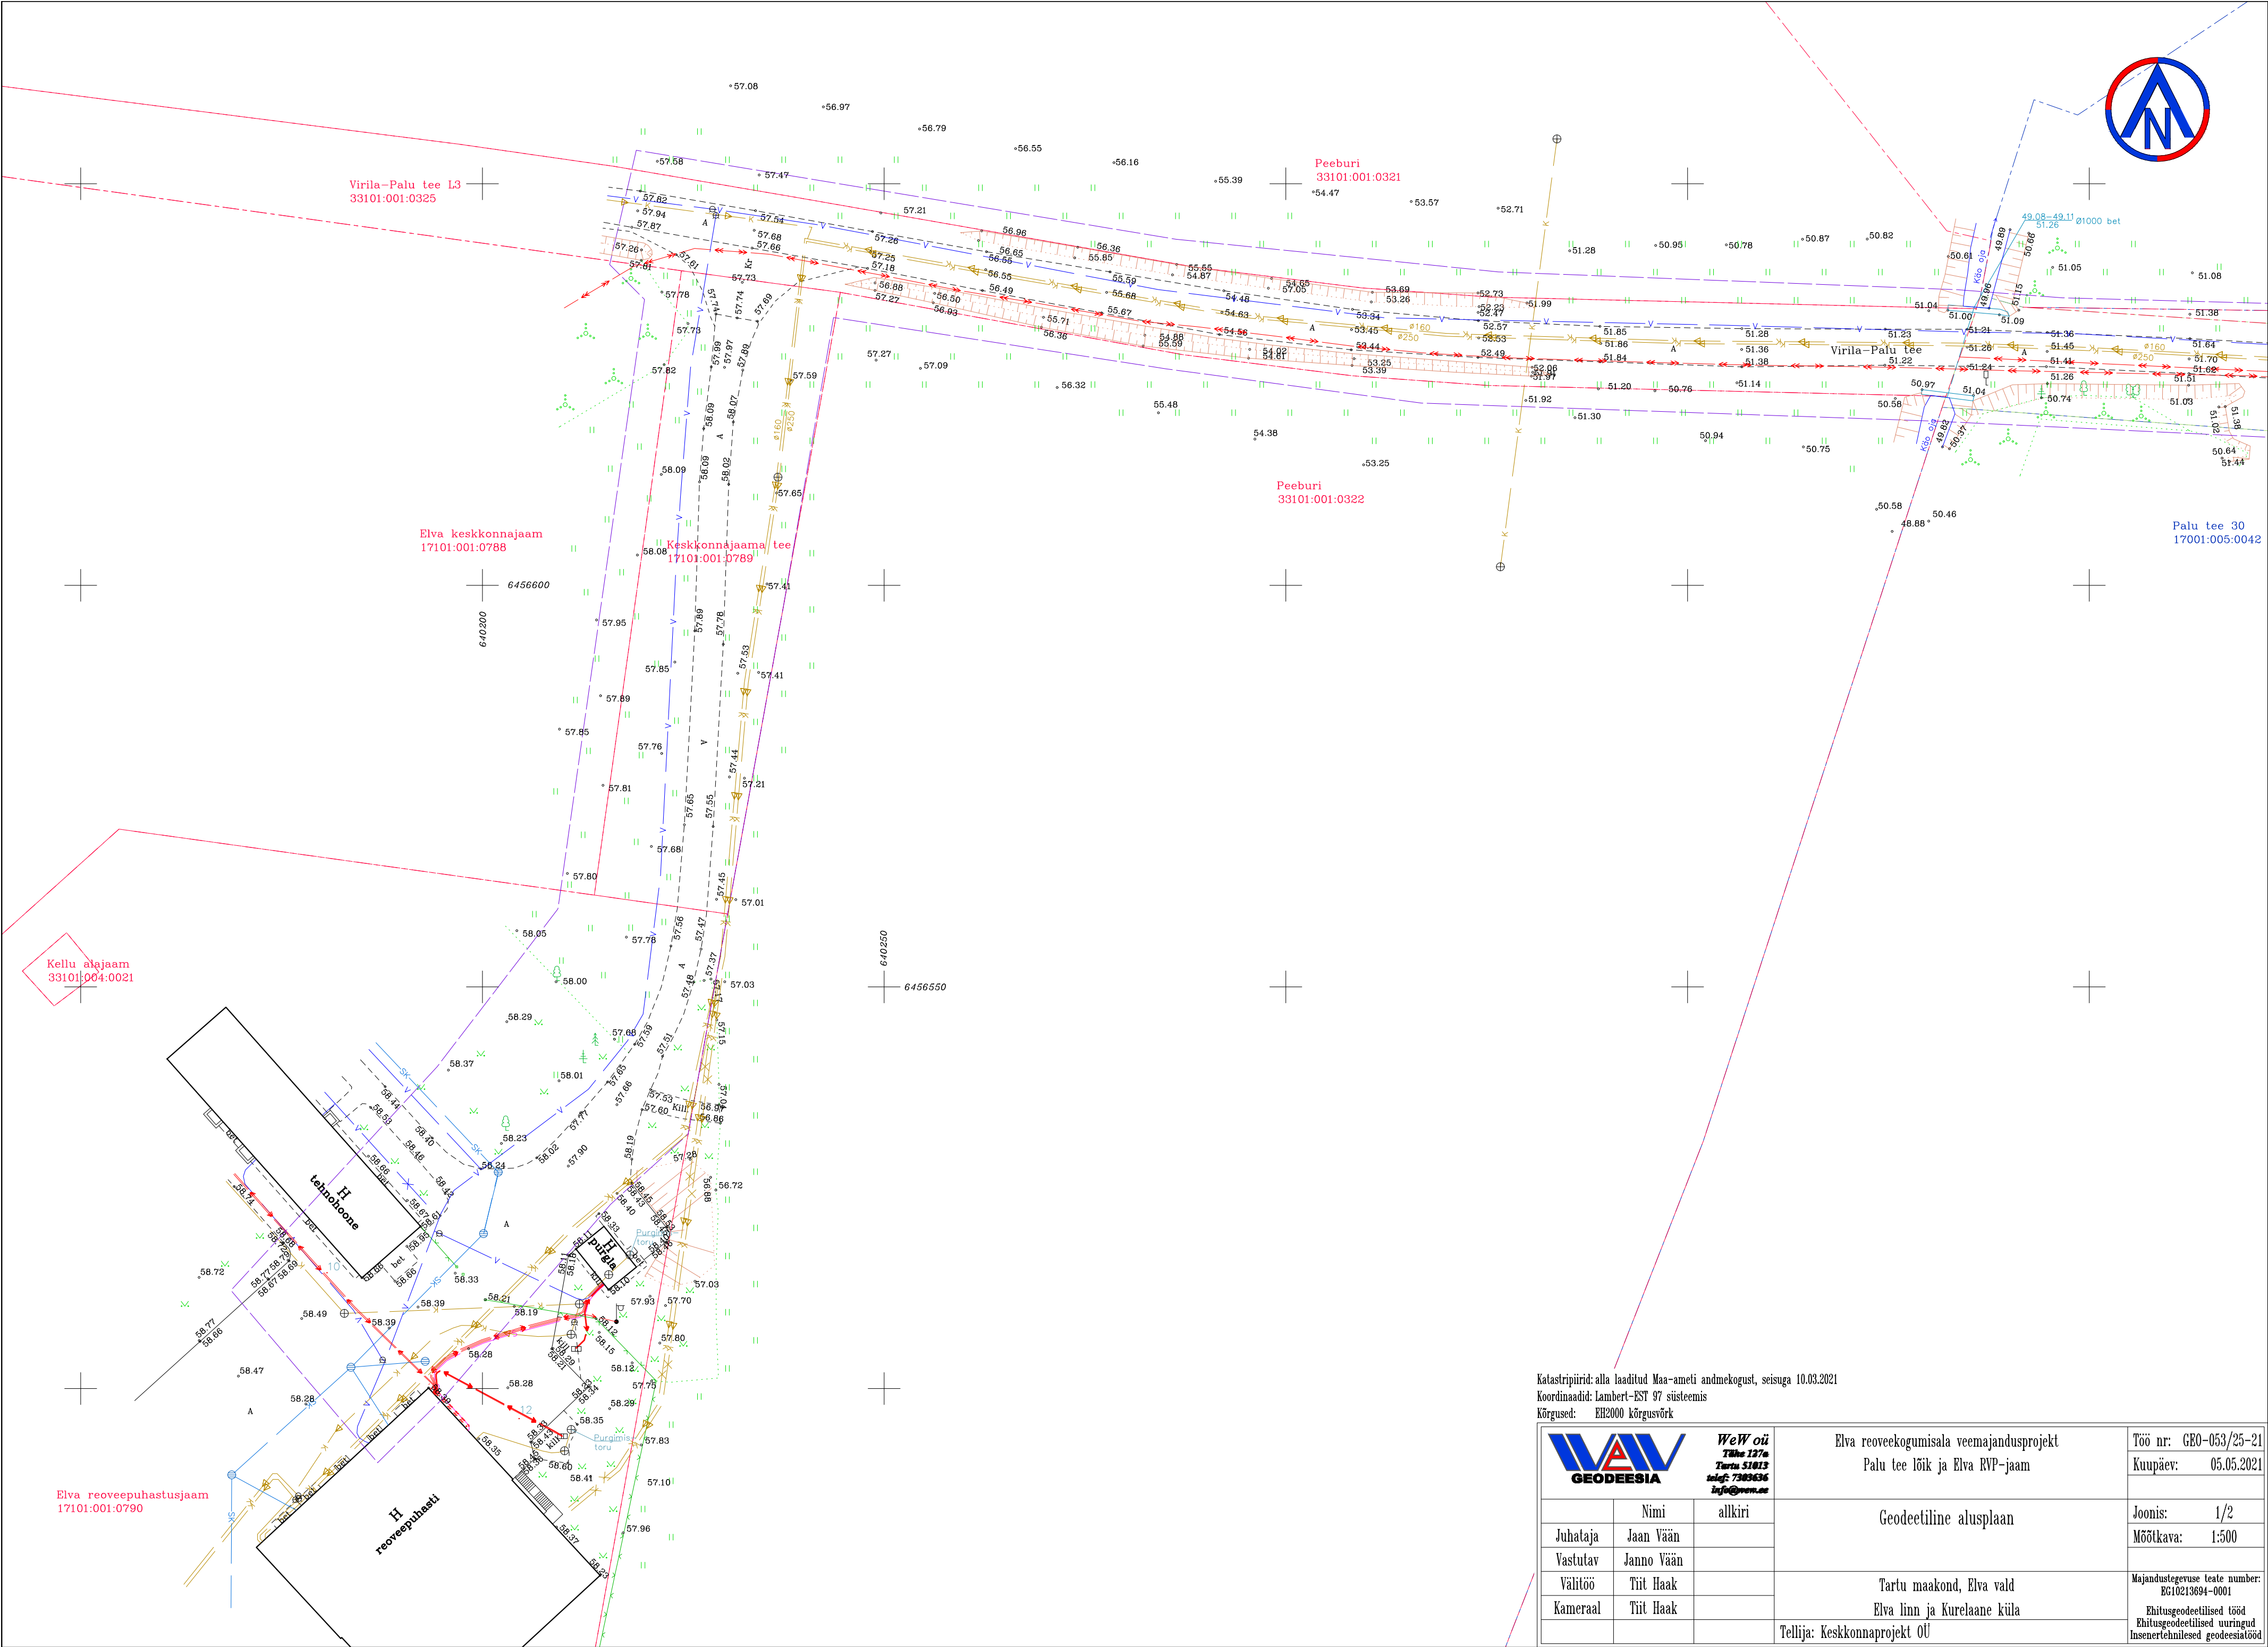


Katastripiirid: alla laaditud Maa-ameti andmekogust, seisuga 10.03.2021

Koordinaadid: Lambert-EST 97 süsteemis


Kõrgused: EH2000 kõrgusvõrk


		WeW oü Tähe 127a Turu 51013 tel: 7305636 info@wew.ee		Elva reoveekogumisala veemajandusprojekt Palu tee lõik ja Elva RVP-jaam		Töö nr: GEO-053/25-21 Kuupäev: 05.05.2021	
		allkiri		Geodeetiline alusplaan		Joonis: 1/2 Mõõtkava: 1:500	
Juhataja	Jaan Vään			Tartu maakond, Elva vald Elva linn ja Kurelaane küla		Majandustegevuse teate number: EG10213694-0001 Ehitusgeodeetilised tööd Ehitusgeodeetilised uuringud Inseneritehnilised geodeesiatööd	
Vastutav	Janno Vään						
Välitöö	Tiit Haak						
Kameraal	Tiit Haak			Tellija: Keskonnaprojekt OÜ			

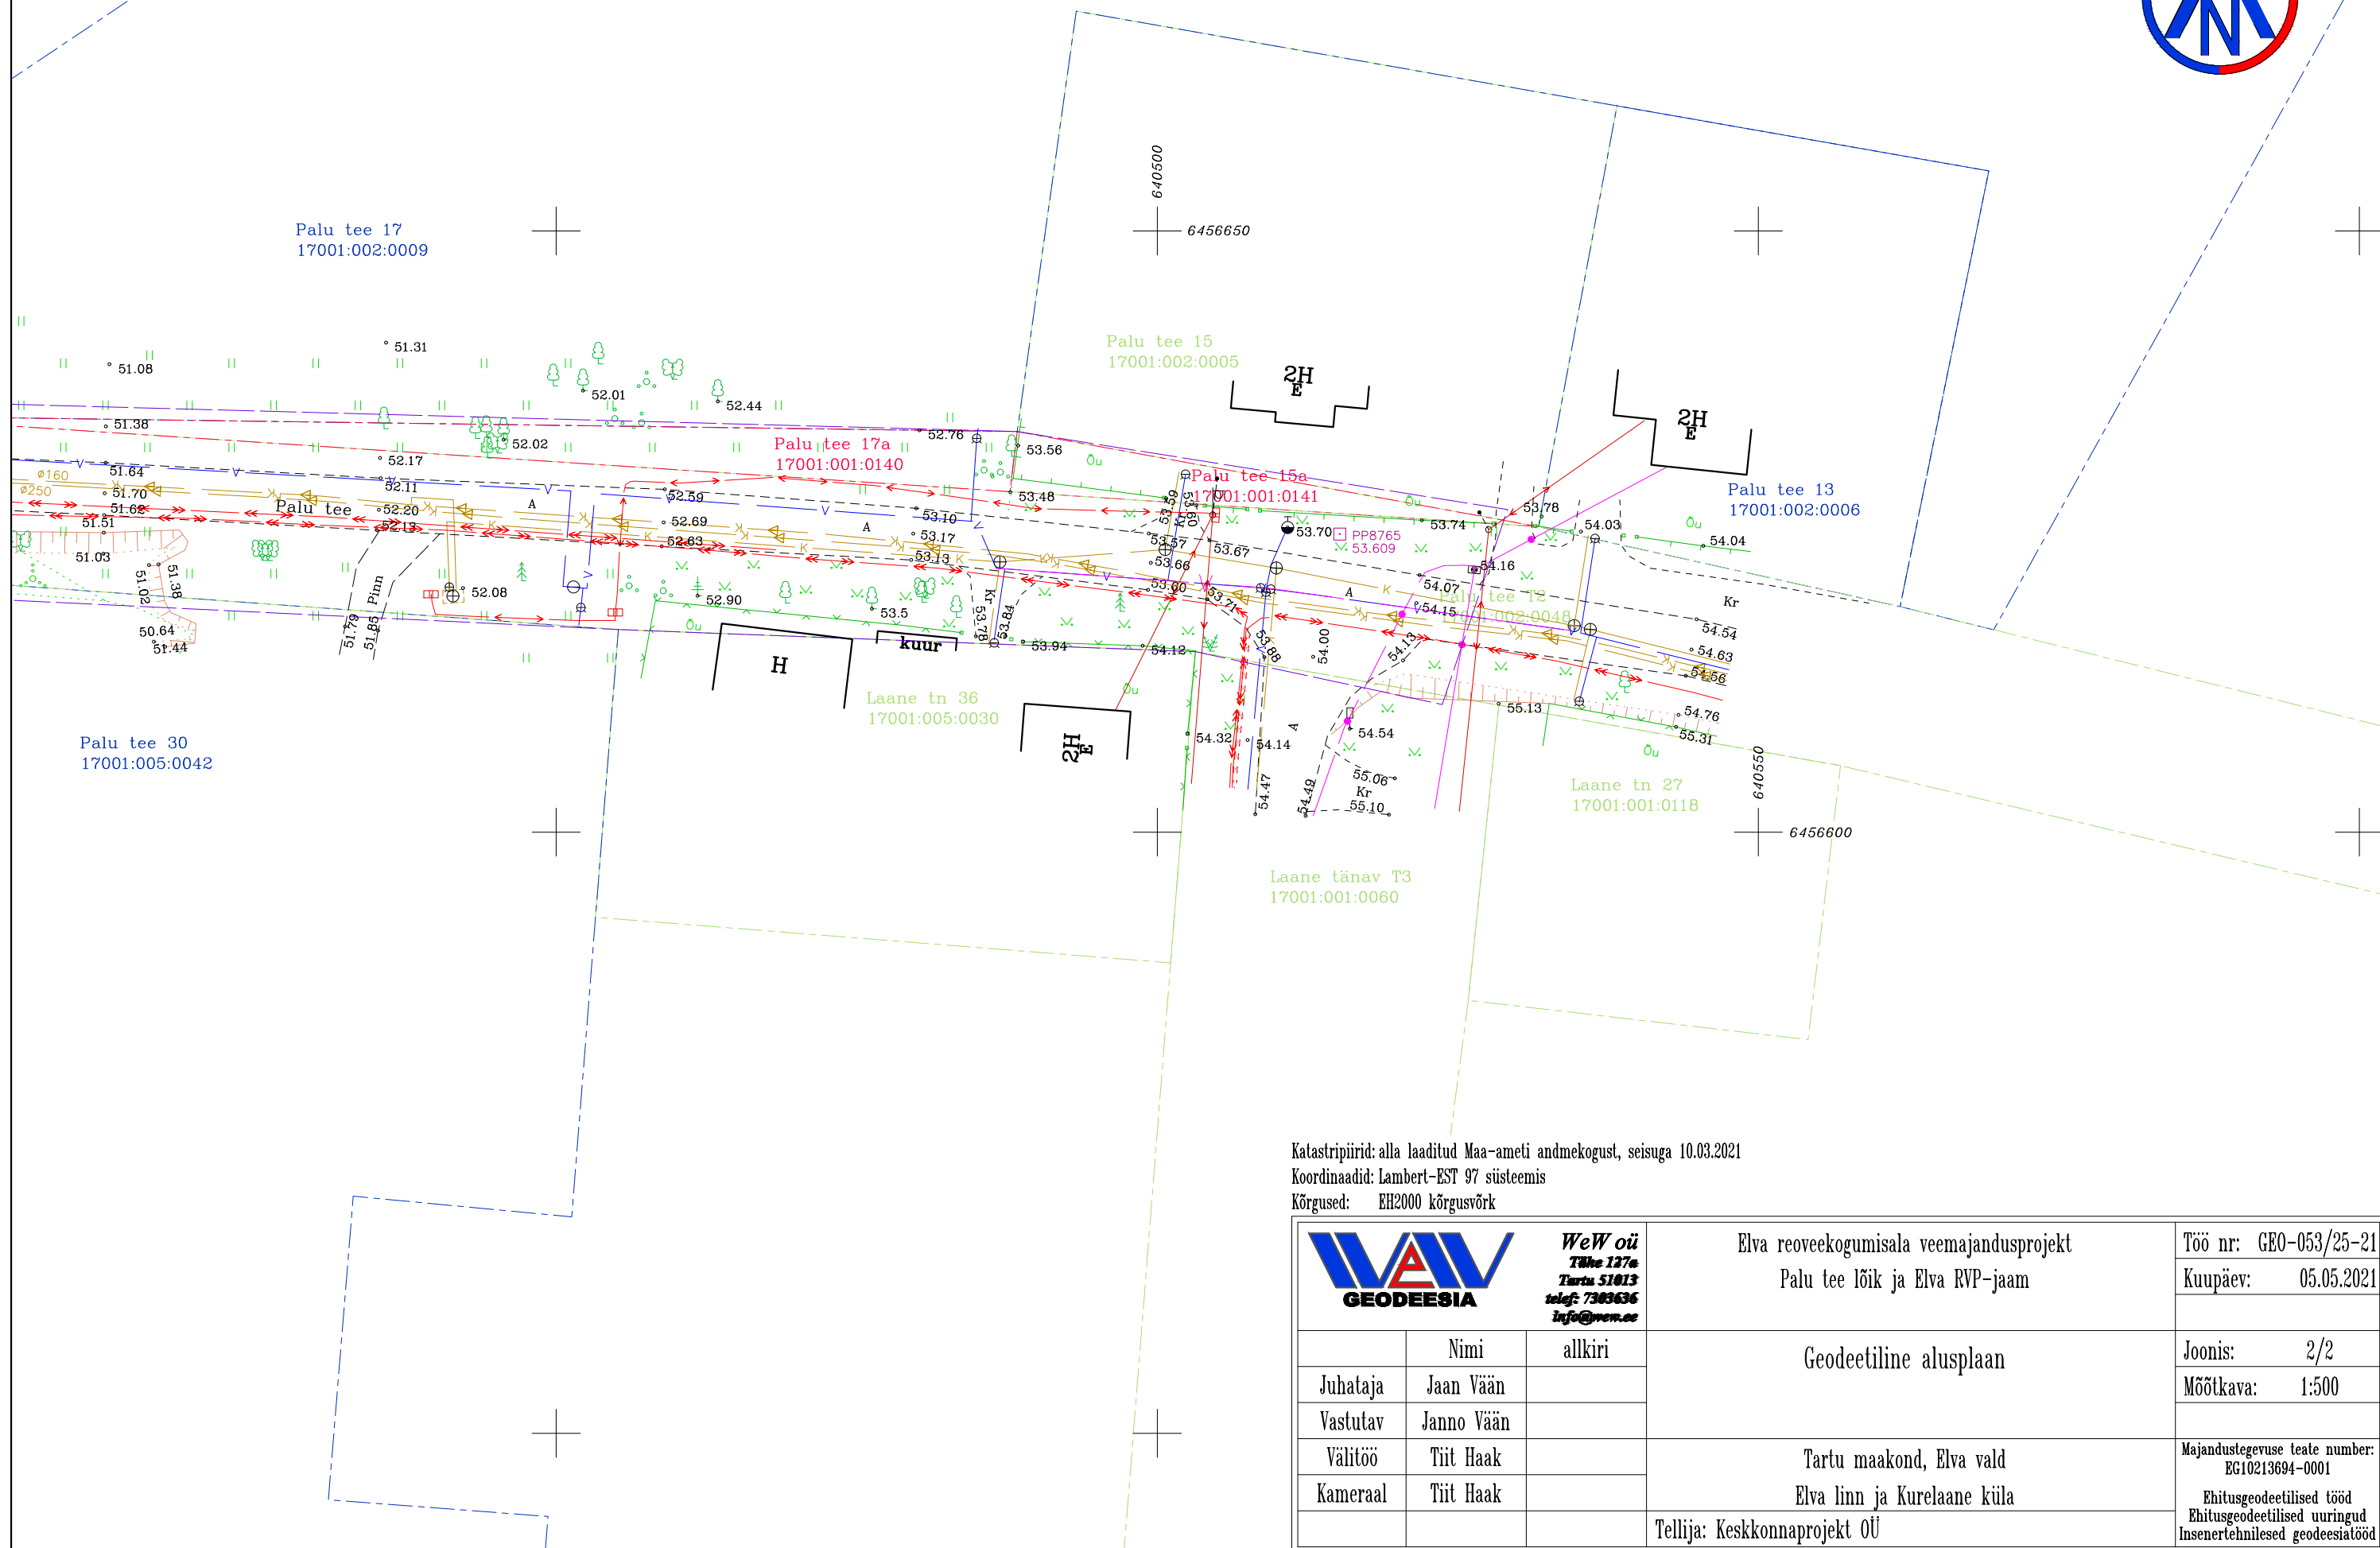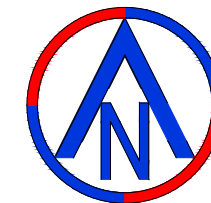

Katastripiirid: alla laaditud Maa-ameti andmekogust, seisuga 10.03.2021
Koordinaadid: Lambert-EST 97 süsteemis
Kõrgused: EH2000 kõrgusvõrk

 WeW oü Tähe 127a Tartu 51013 telefon 7303636 info@wew.ee	Elva reoveekogumisala veemajandusprojekt Palu tee lõik ja Elva RVP-jaam	Töö nr: GEO-053/25-21
		Kuupäev: 05.05.2021
	Nimi	allkiri
Juhataja	Jaan Vään	
Vastutav	Janno Vään	
Välitöö	Tiit Haak	
Kameraal	Tiit Haak	
Geodeetiline alusplaan		Joonis: 2/2
		Mõõtkava: 1:500
Tartu maakond, Elva vald Elva linn ja Kurelaane küla		Majandustegevuse teate number: EG10213694-0001
Tellija: Keskkonnaprojekt OÜ		Ehitusgeodeetilised tööd Ehitusgeodeetilised uuringud

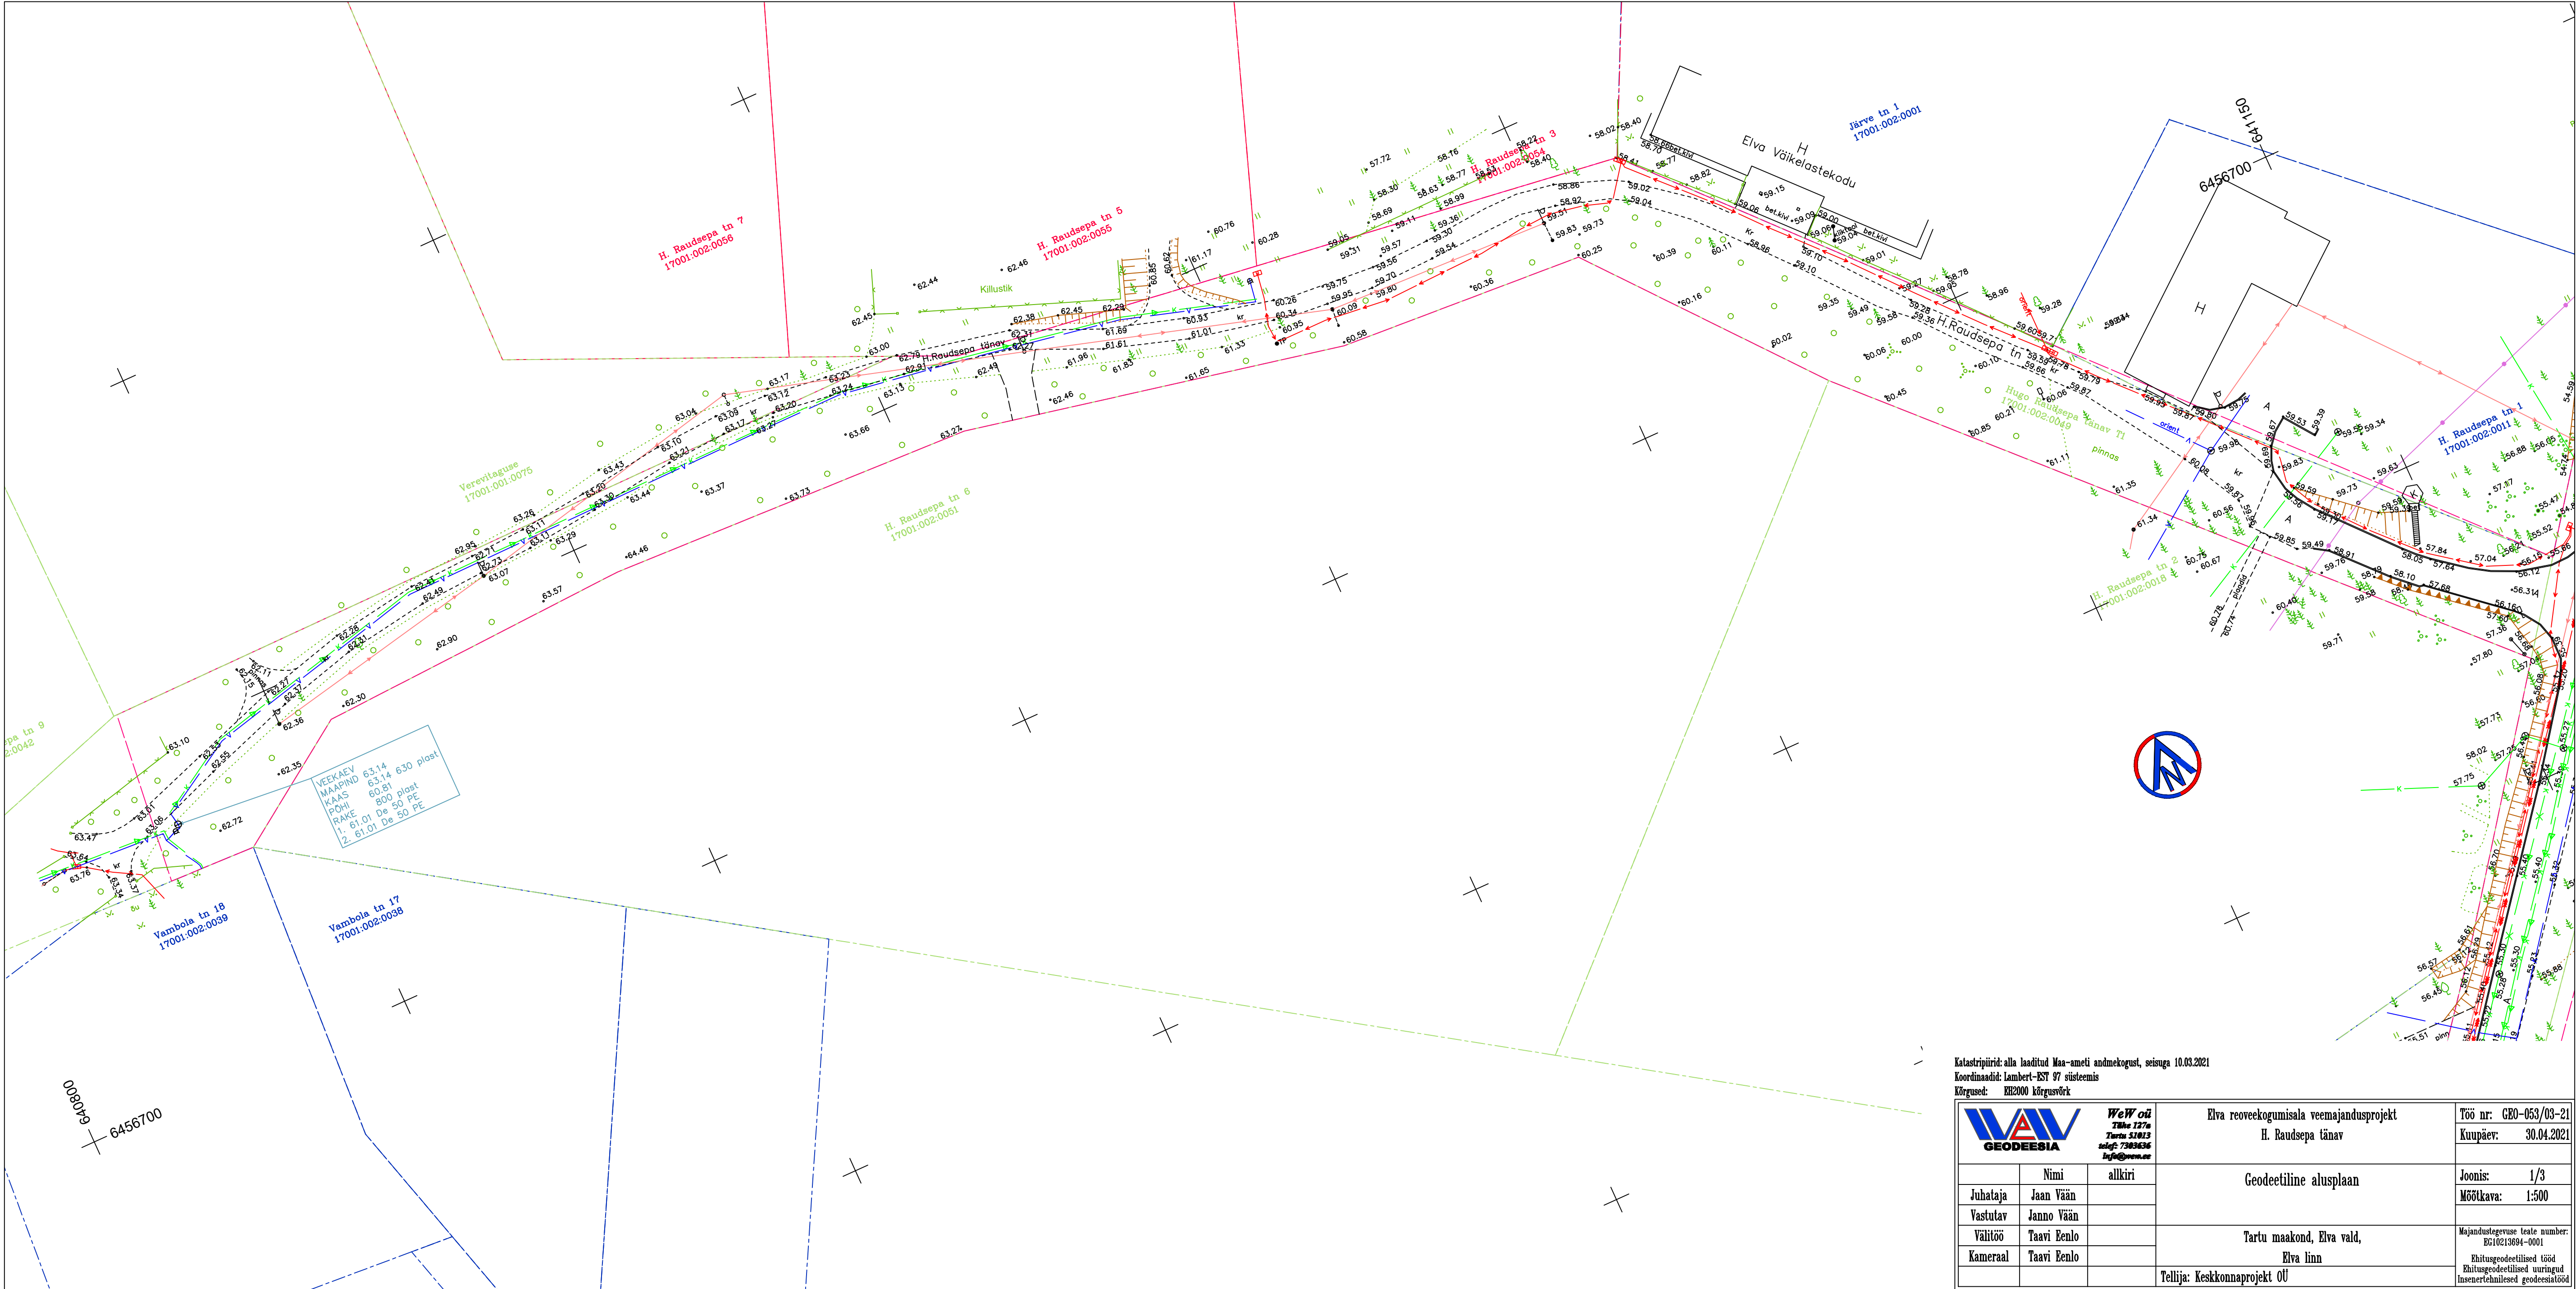

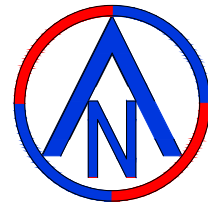

6456650
640850

Vambola tn 15
17001:002:0036

Vambola tn 13
17001:002:0034

Vambola tn 14
17001:002:0016

Vambola tn 11
17001:002:0032

Vambola tn 12
17001:002:0033

Vambola tänav
17001:002:0040

Katastripiirid: alla laaditud Maa-ameti andmekogust, seisuga 10.03.2021

Koordinaadid: Lambert-EST 97 süsteemis

Kõrgused: EH2000 kõrgusvõrk



WeW oü
Tähe 127a
Tartu 51013
telefon: 7303636
info@wew.ee

Elva reoveekogumisala veemajandusprojekt
Vambola tänava hüdrant

Töö nr: GEO-053/04-21

Kuupäev: 14.04.2021

	Nimi	allkiri
Juhataja	Jaan Vään	
Vastutav	Janno Vään	
Välitöö	Tiit Haak	
Kameraal	Tiit Haak	

Geodeetiline alusplaan

Joonis: 1/1

